

Département du Loiret

Communauté de Communes
Cléry Betz Ouanne



Plan Local d'Urbanisme intercommunal de la Communauté
de Communes du Betz et de la Cléry (CCBC)

COMMUNE DE SAINT-HILAIRE-LES-ANDRESIS
DECLARATION DE PROJET
ET MISE EN COMPATIBILITE DU P.L.U.i.
Extension de l'ITM Intermarché

Plan de zonage (planche n°12.2)

2.1

Date	Modifications / Observations
décembre 2019	




1, Rue Nicéphore NIEPCE
45700 VILLEMANDEUR
Tel : 02.38.89.87.79
Fax : 02.38.89.11.28
urbanisme@ecmo.fr

DOSSIER :
E06801

ECHELLE :
1/5000

Zonage actuel du P.L.U.i.

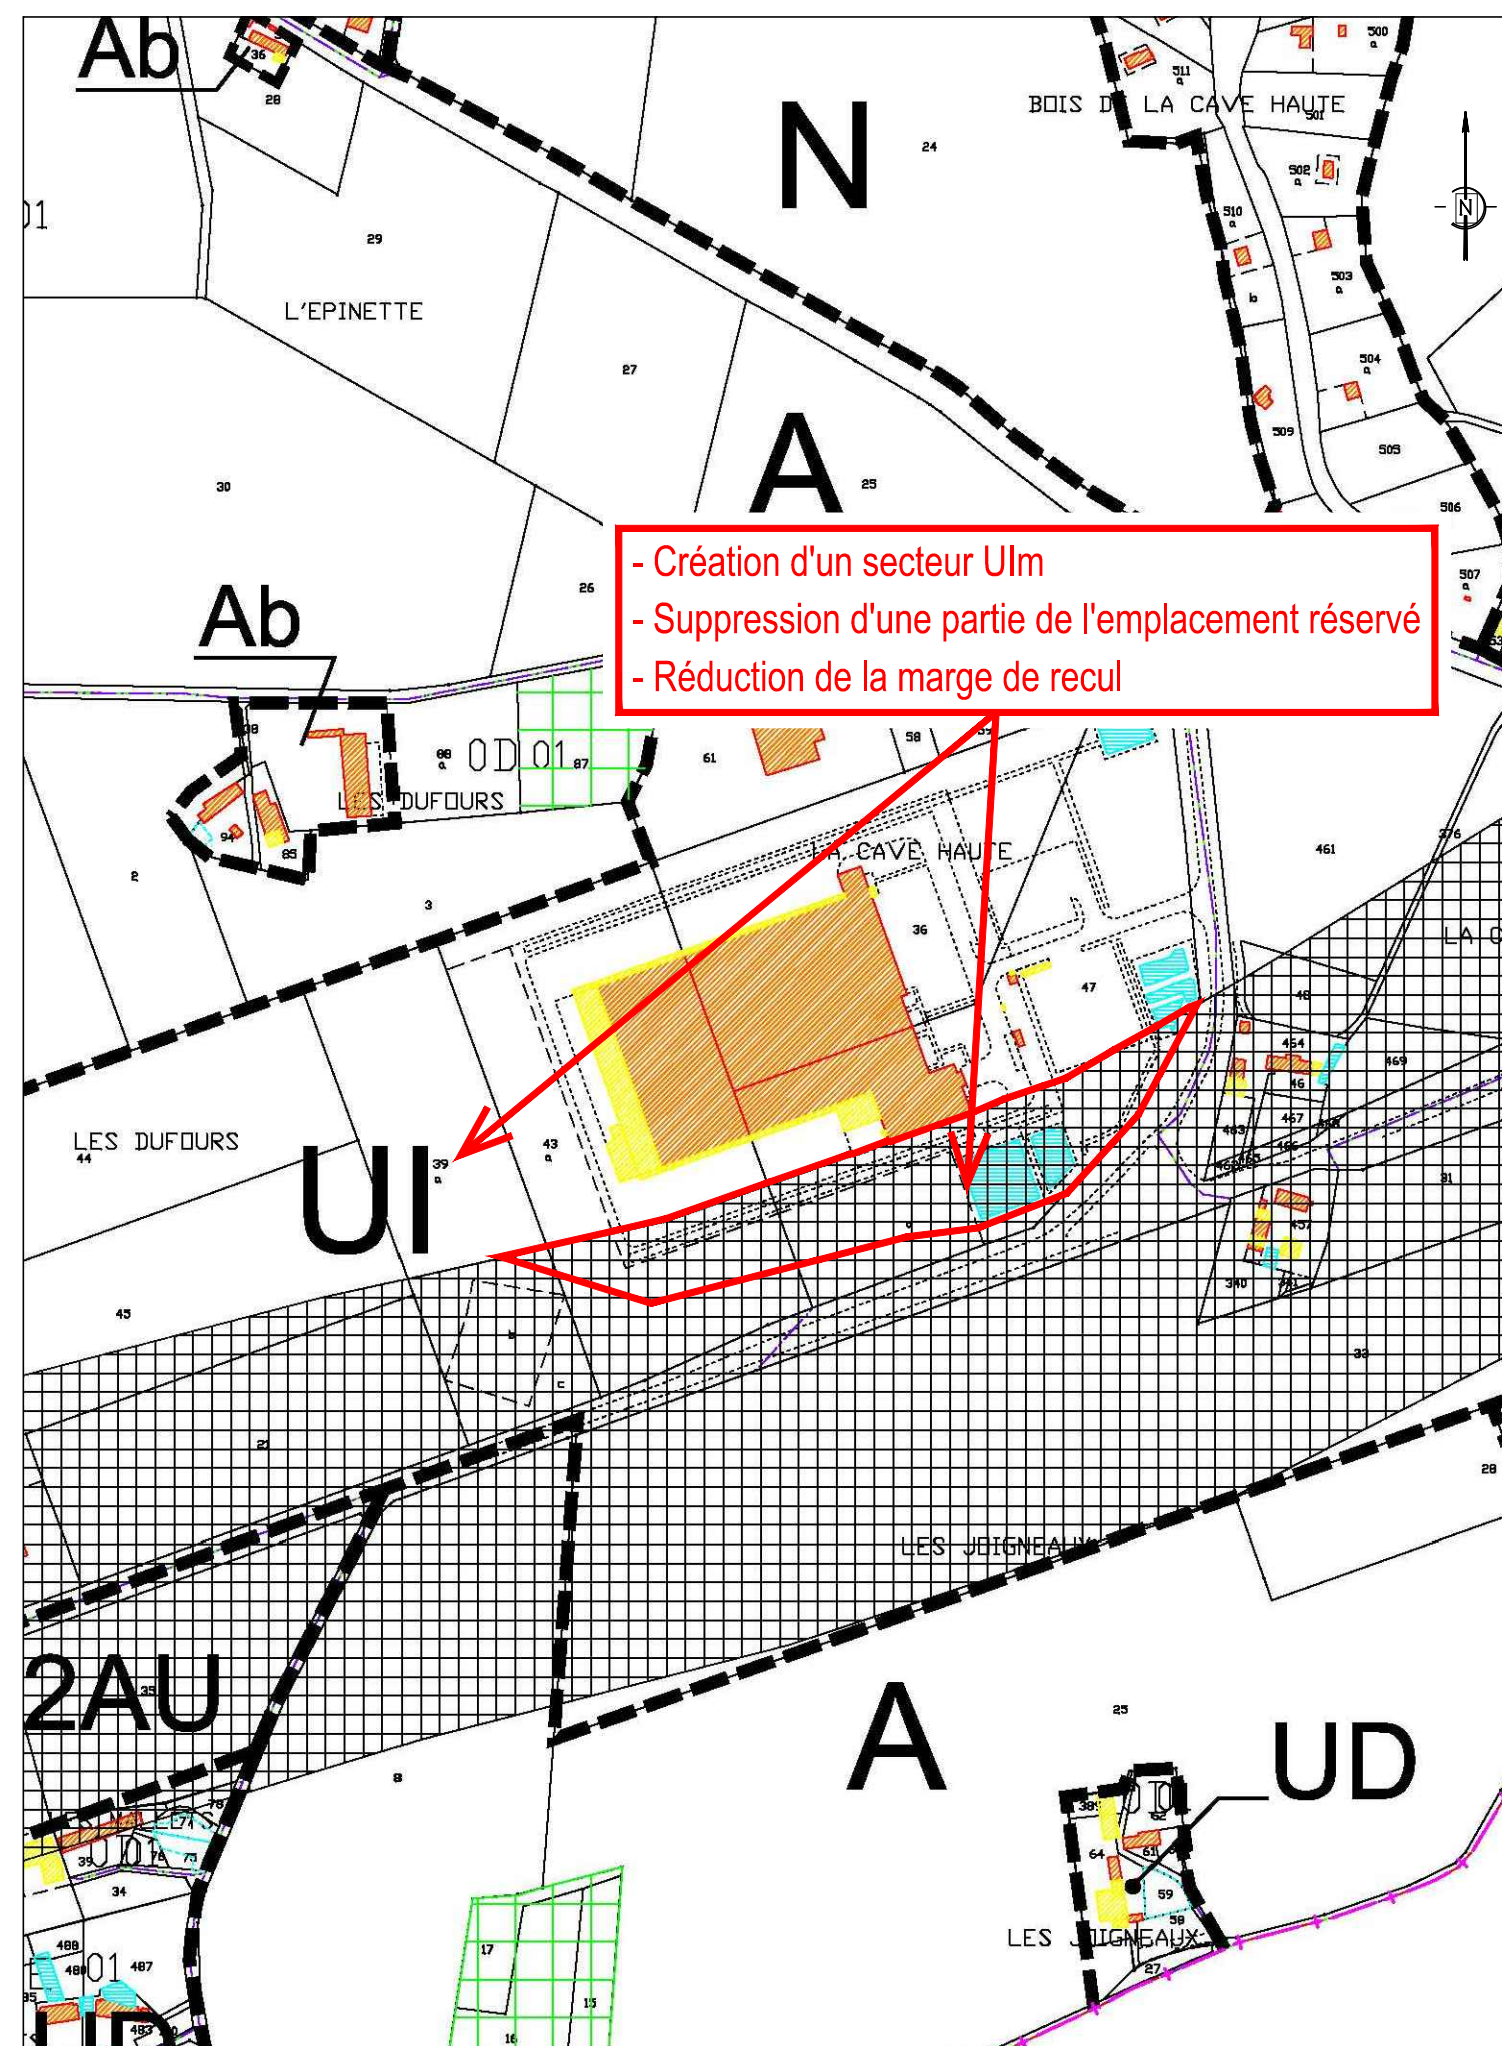

Zonage projeté du P.L.U.i.

