


**NOTA :**

Les modifications du présent PCM sont listées dans la notice PCM n°1-04 et reportées sur les plans correspondant aux modifications



- AVERTISSEMENTS :**
1. PROPRIÉTÉ INTELLECTUELLE – Ce document est la propriété de SAGL. A ce titre il est protégé par les droits d'auteurs conformément au Code de la propriété intellectuelle.
  2. DEMANDE DE PERMIS DE CONSTRUIRE – Ce document est exclusivement élaboré dans le cadre réglementaire des différentes demandes d'autorisations : permis de construire, permis d'aménager, permis de démolir et déclaration préalable. Ce document ne peut constituer un document d'appel d'offres. Au même titre, il ne peut être considéré comme un plan d'exécution.
  3. APPEL D'OFFRES ET MARCHES DE TRAVAUX – Ce document est exclusivement élaboré dans le cadre d'un appel d'offres. Les informations contenues dans ce document sont données à titre indicatif. Il appartient à l'homme de l'art d'informer l'architecte de toutes contradictions ou anomalies et modifications qui s'avèreraient nécessaires au bon fonctionnement et à la tenue dans le temps des ouvrages et équipements dans le respect des règles en vigueur. A ce titre, il ne peut être considéré comme un plan d'exécution. Dans le cadre du marché de travaux l'entrepreneur s'engage à fournir ses plans d'exécution pour visé par l'architecte et l'approbation du bureau de contrôle.

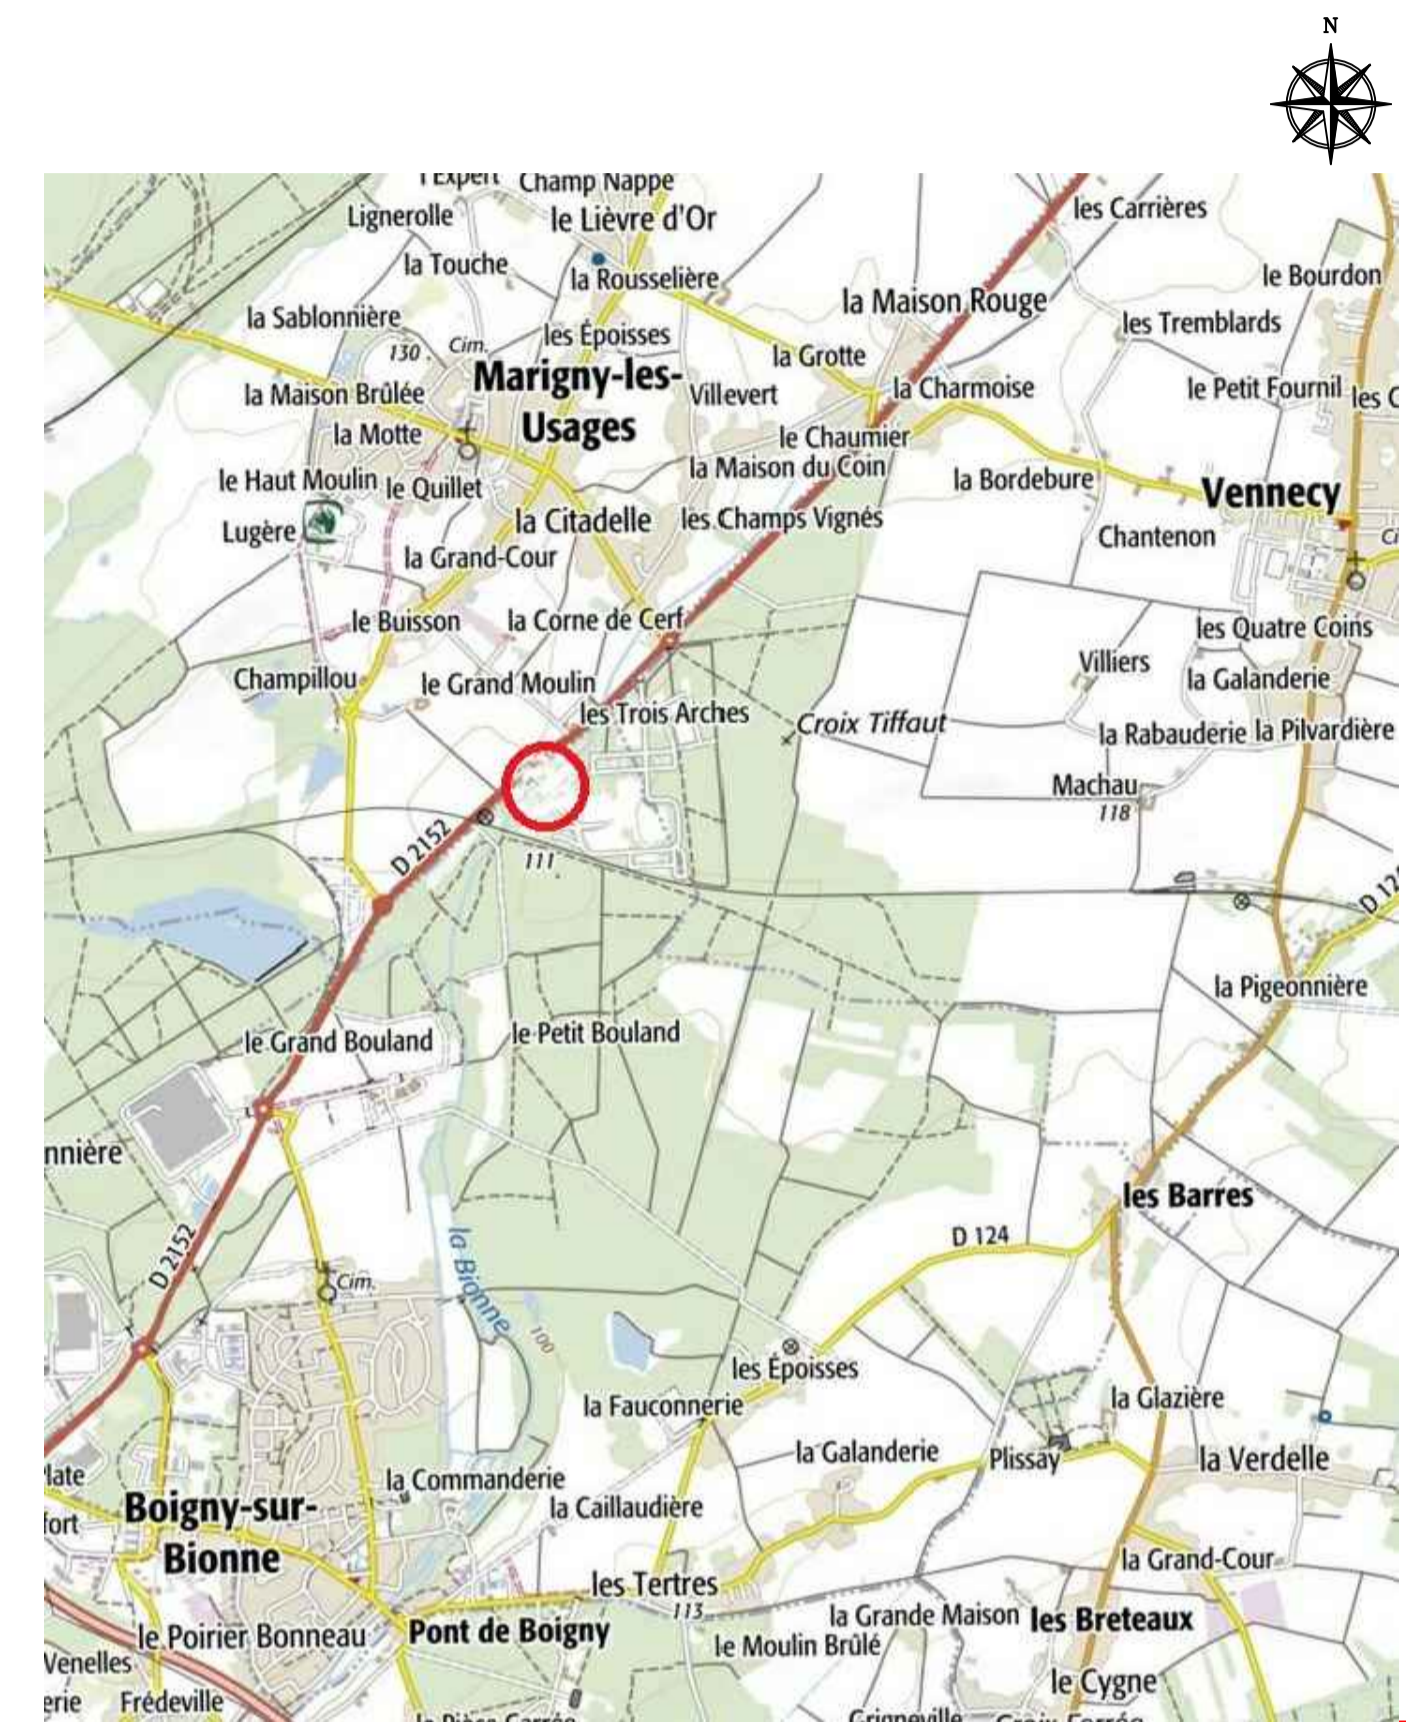

Commune de VENECY  
**Lotissement COSMETICPARK®**

**DEMANDE DE PERMIS DE CONSTRUIRE MODIFICATIF**  
 N° PC 45 33320 T0003 délivré le 20/05/2020  
**LOT B.2 (Subdivision du Lot B)**

**PLAN DE SITUATION**

<p><b>DEMANDEUR</b></p> <p><b>AREFIM</b>                  Foncière en Immobilier d'Entreprise</p> <p>28, Rue Burette - 51100 - Reims                  Tel. +33 (0)9 53 02 07 36</p>	<p><b>DEVELOPPEUR</b></p> <p><b>JBD</b>                  EXPERTISE</p> <p>53, Rue Chaussée d'Antin - 75009 Paris                  Tel. +33 (0)1 74 30 38 42</p>
<p><b>ARCHITECTE</b></p> <p><b>A 26</b>                  GL</p> <p>1 65 bis Rue de Vaugrand - 75015 PARIS.                  Tel. +33 (0)1 56 54 33 99</p>	<p><b>BUREAU ETUDE ICPE</b></p> <p><b>Sd</b>                  ENVIRONNEMENT</p> <p>19/19 bis, Avenue Léon Gambetta                  92120 Montrouge                  Tel. +33 (0)1 46 94 80 64</p>
<p><b>ARCHITECTE PAYSAGISTE</b></p> <p><b>IGS</b></p> <p>1 65 bis Rue de Vaugrand - 75015 PARIS.                  Tel. +33 (0)1 56 54 33 99</p>	

<p><b>AFFAIRE</b> 1531-5</p> <p><b>PHASE</b> PCM n°1</p>	<p>ECH. : 1/2000</p> <p>DATE : 2020.06.15</p> <p>DESSIN PAR : CT</p> <p>VERIFIE PAR : TG</p>	<p><b>PCM 1</b></p> <p><b>INDICE</b> A 19/09/2020</p>
--	--	---

