


REMERCIEMENTS :
 1. PROPRIÉTÉ INTELLECTUELLE - Ce document est la propriété de SAGL. A ce titre il est protégé par les droits d'auteurs conformément au Code de la propriété intellectuelle.
 2. DEMANDE DE PERMIS DE CONSTRUIRE - Ce document est exclusivement réservé dans le cadre réglementaire des différentes démarches d'urbanisme : permis de construire, permis d'aménager, permis de démolir et déclaration préalable. Ce document ne peut constituer un document d'usage officiel. Au même titre, il ne peut être considéré comme un plan d'exécution.
 3. APPEL D'OFFRES ET MARCHÉS DE TRAVAUX - Ce document est exclusivement réservé dans le cadre d'un appel d'offres. Les informations contenues dans ce document sont données à titre indicatif. Il appartient à l'heure de fait d'effectuer l'analyse de toutes contradictions ou anomalies et modifications au cahier des charges ou au lotissement et à le tenir dans le temps des ouvrages et équipements dans le respect des règles en vigueur. A ce titre, il ne peut être considéré comme un plan d'exécution. Dans le cadre de marchés de travaux l'empreneur s'engage à fournir ses plans d'exécution pour étude d'exécution et approbation au bureau de contrôle.

LEGENDE

- VEGETAUX EXISTANTS**
- Bos classé existant et conservé
 - Bos existant et conservé
- ARBRE**
- Quercus robur - Chêne pédonculé
 - Carpinus betulus - Chêne commun
 - Fagus sylvatica - Hêtre commun
 - Castanea sativa - Châtaigner commun
 - Corylus avellana - Noisetier
 - Pinus sylvestris - Pin sylvestre
 - Alnus incana - Aune Blanc
 - Populus tremula - Peuplier tremblant
 - Sax. flexilis
 - Sax. flexilis - Saule Blanc
- HAIE VIVE**
- Carpinus betulus - Chêne
 - Cornus sanguinea - Cornouiller sanguin
 - Corylus avellana - Noisetier
 - Erastegnum monogynum - Aubépine, Erable glabre
 - Cytisus scoparius Lutea - Genêt à balais
 - Ilex aquifolium - Houx commun
 - Ligustrum vulgare - Troène commun
 - Lonicera periclymenum - Chèvêcheille des bois
 - Prunus mahaleb - Cassis de Sainte Lucie
 - Rhamnus Frangula Virus - Bouraine à feuille de fougère
 - Sambucus nigra - Sureau noir
 - Viburnum lantana - Viorne lantane
- PLANTATIONS DIVERSES**
- Prairie fleurie
 - Prairie fleurie
 - Plantation mixte (voir palette végétale)

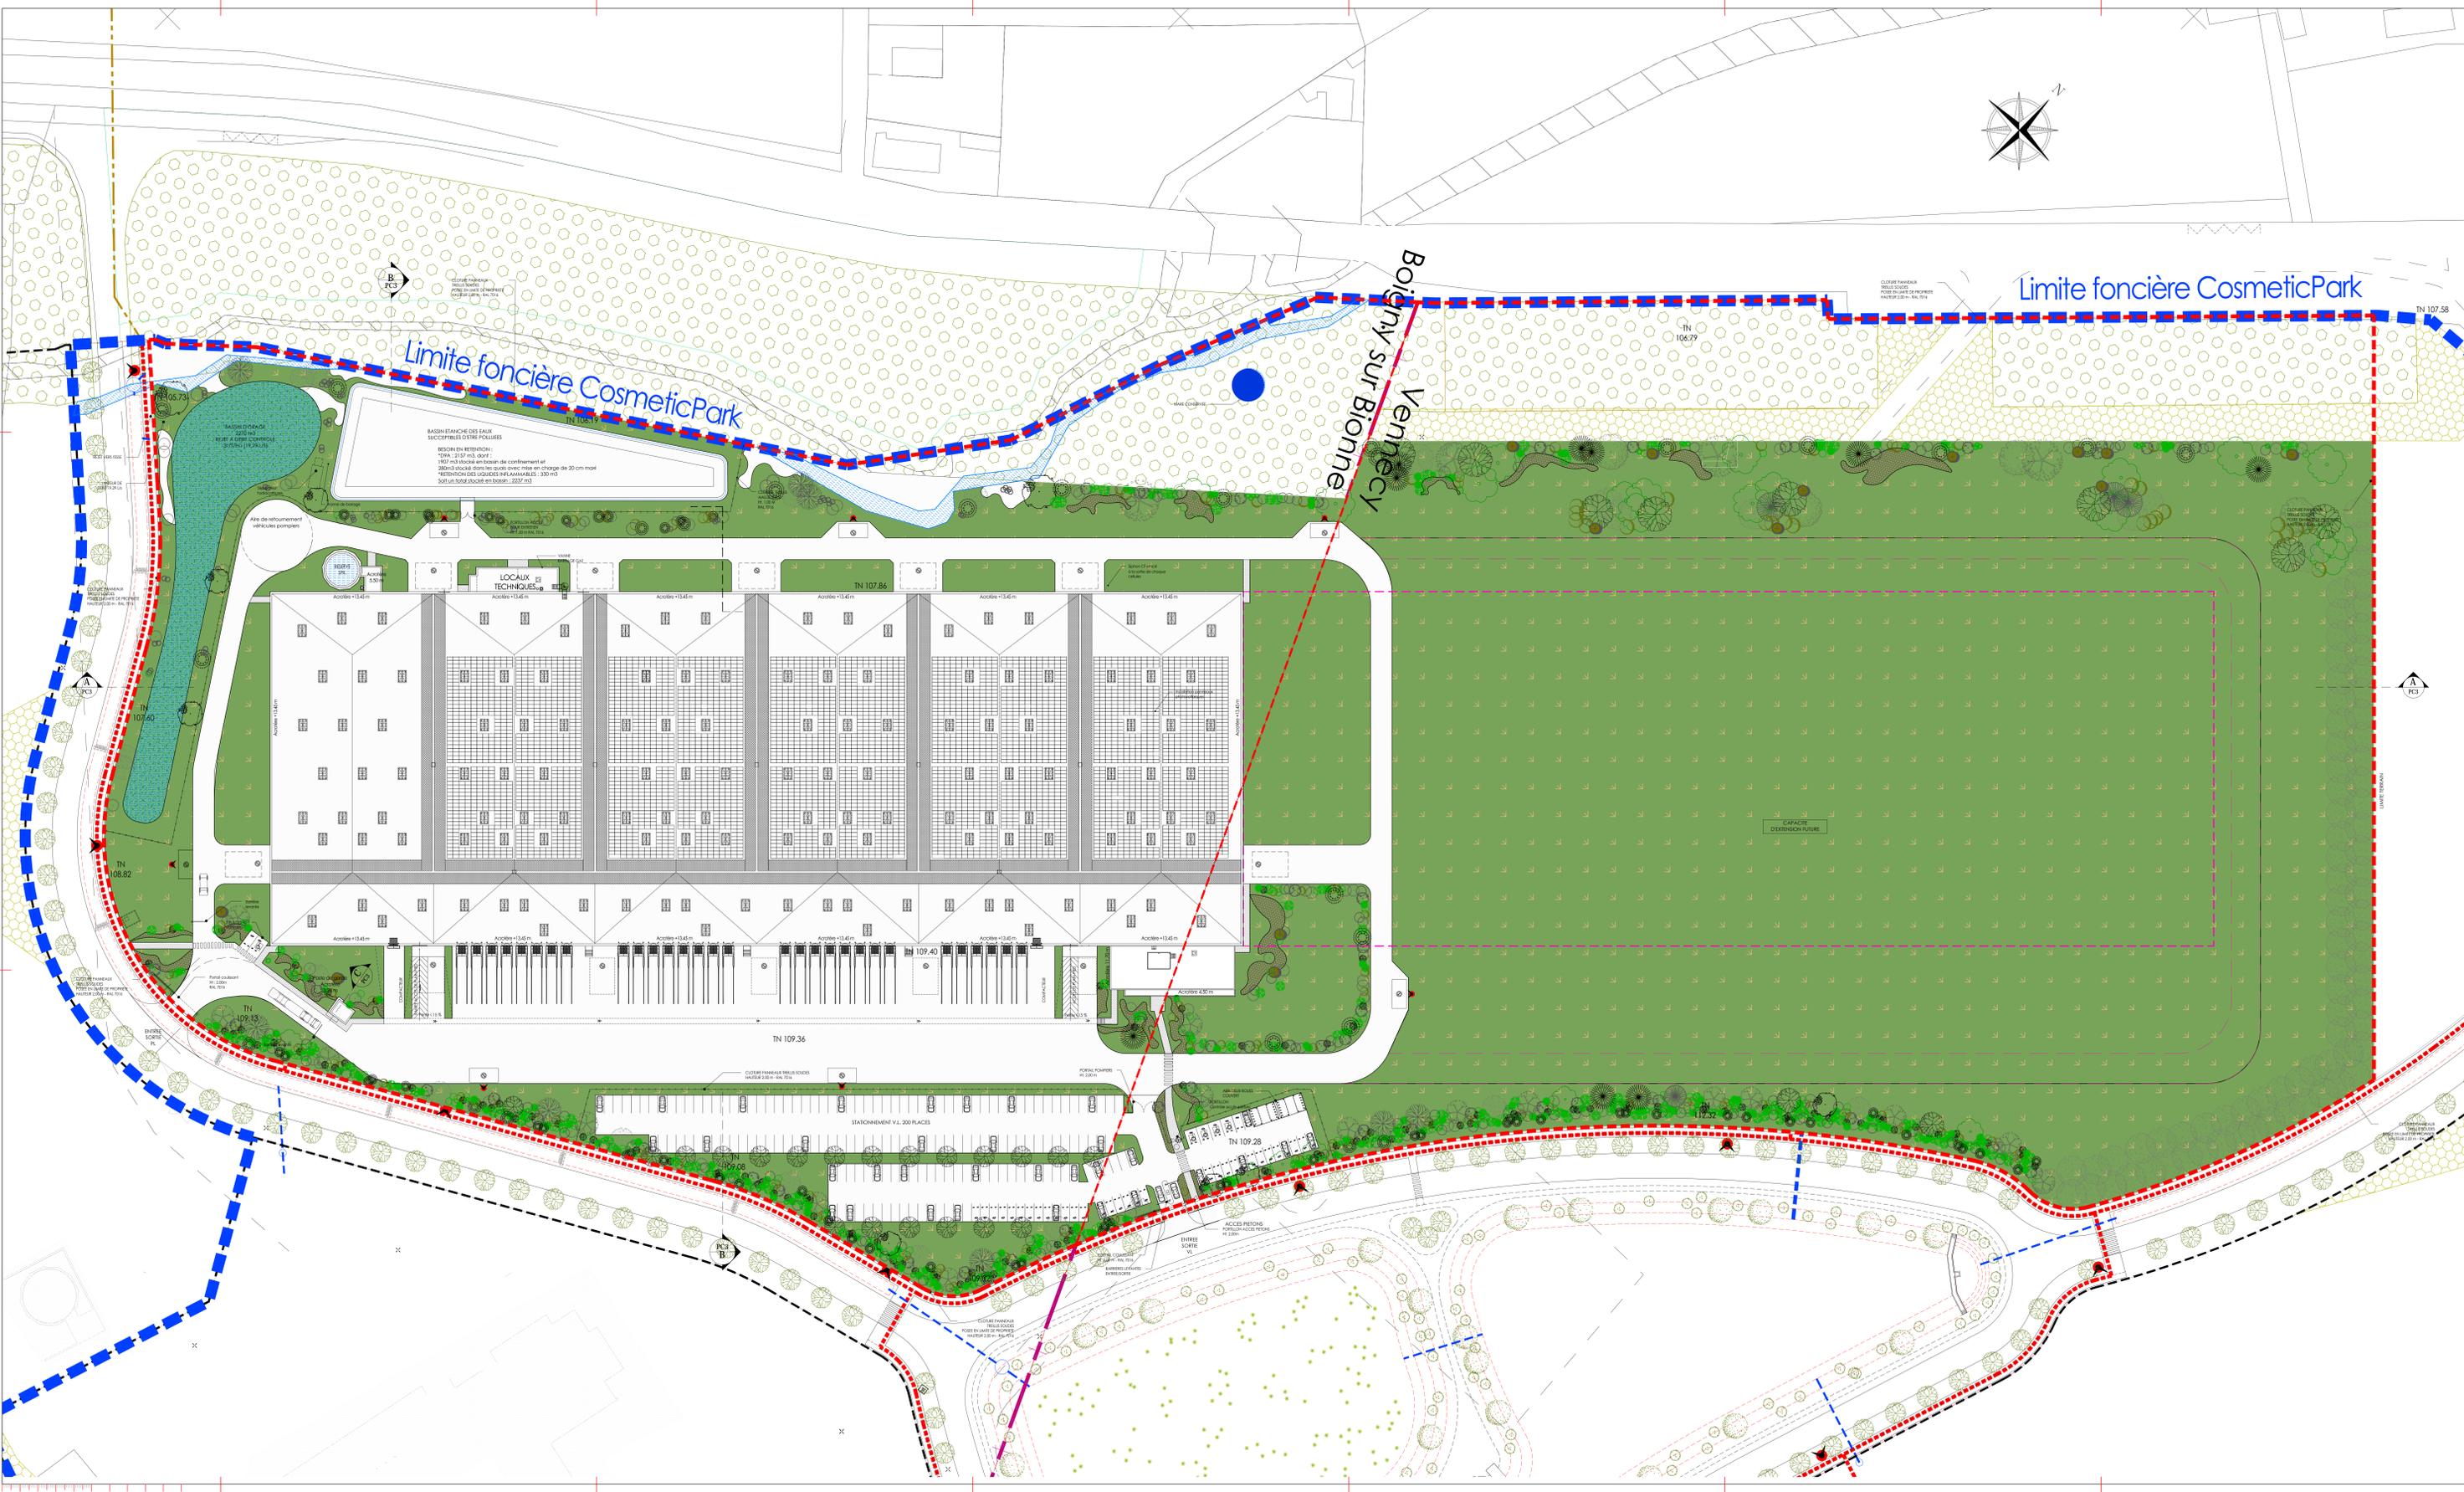

Communes de **VENECY/BOIGNY SUR BIONNE**
 Lotissement **COSMETICPARK®**

PERMIS DE CONSTRUIRE
 LOT A.1 (Subdivision du Lot A)

PLAN MASSE
ESPACES VERTS

DEMANDEUR AREFIM Foncière en Immobilier d'Entreprise	DEVELOPPEUR JBD LES FERTILES
ARCHITECTE A 26 155 rue de Vaugrand - 75019 PARIS Tel. +33 (0)1 54 54 53 99	BUREAU ETUDE ICPE SD ENVIRONNEMENT 17919 rue, Avenue Léon Gambetta 95120 Montmorency Tel. +33 (0)1 42 54 80 64
ARCHITECTE PAYSAGISTE CS Urbanisme - Paysage - Aménagement d'Espaces Verts 450 000 88 91644 Paris 12e	
AFFAIRE 1531-6	ECH. : 1/500 -ECH-2
PHASE PC	DATE : 2020/02/06 DESSIN PAR : CT VERIFIE PAR : TG
	PC2a INDICE 0

