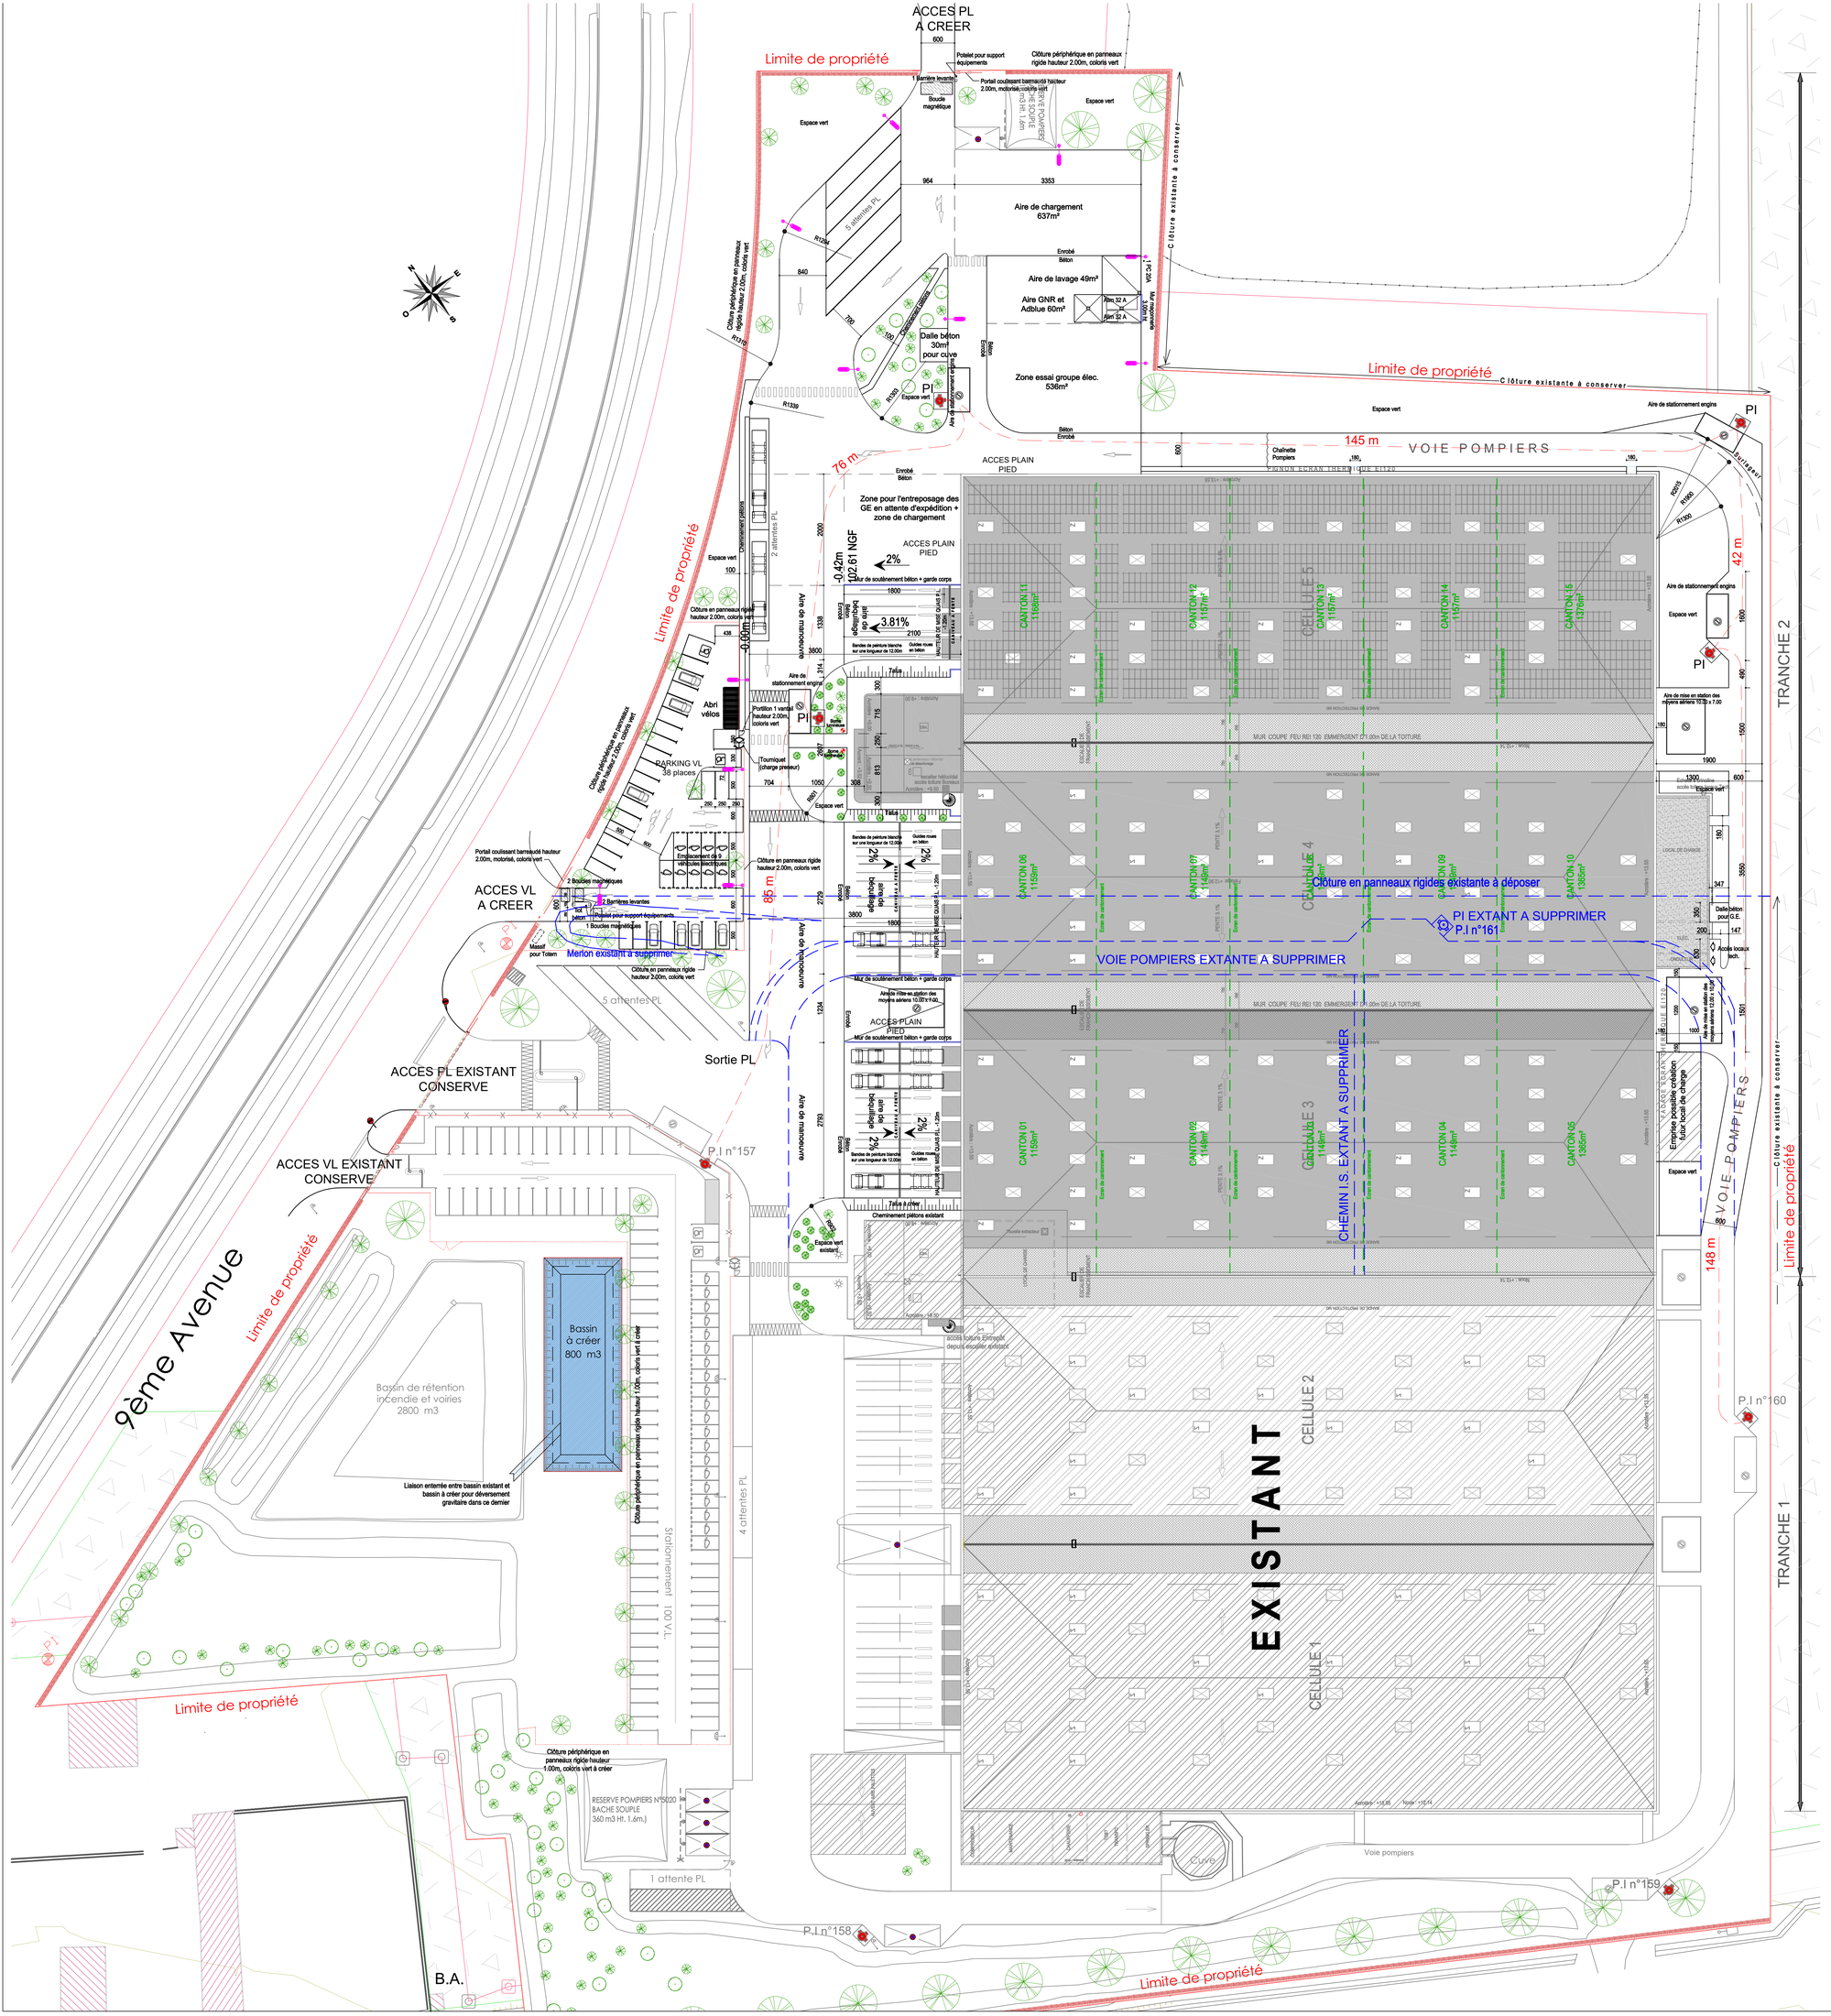

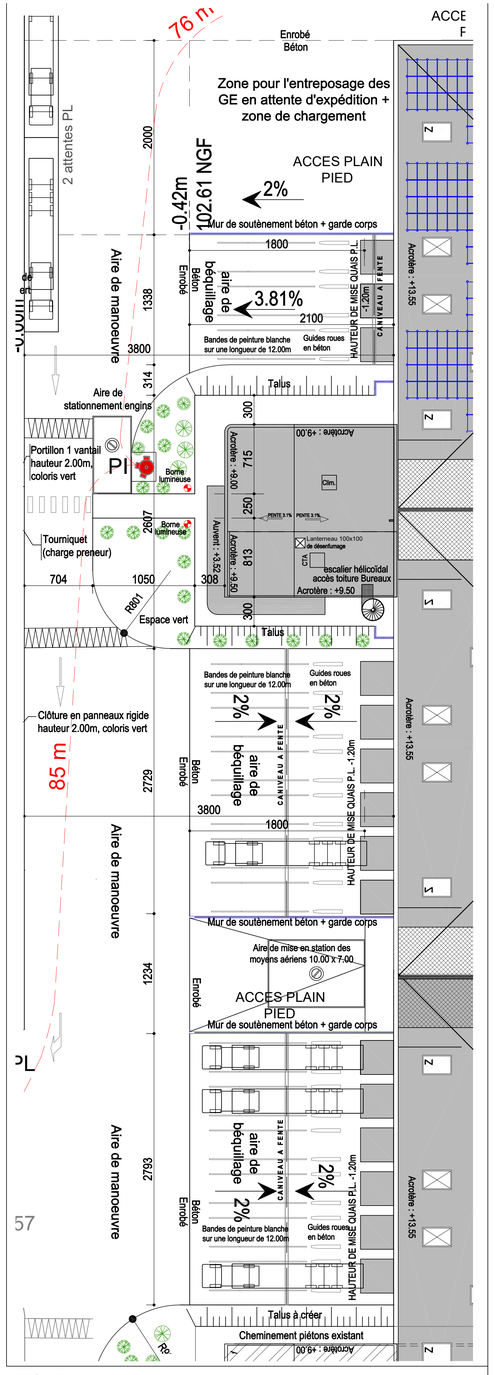

Détail sur cours camions

9ème AVENUE
PARC SYNERGIE VAL de LOIRE
MEUNG-sur-LOIRE 45

ARGAN
Loueur-développeur d'entrepôts PREMIUM

ARGAN
10, RUE BEFFROY
92200 - NEUILLY/SEINE

PROJET D'EXTENSION D'UN ENTREPÔT ET CONSTRUCTION DE BUREAUX

IDEC INGENIERIE DEVELOPPEMENT ENVIRONNEMENT CONSTRUCTION
GROUPE IDEC

3, rue Copernic - CS 83425
LA CHAUSSEE SAINT VICTOR
41034 BLOIS CEDEX
Téléphone : 02.54.74.54.26

DOSSIER DE CONSULTATION DES ENTREPRISES
PLAN GUIDE

LIBELLE DU DOCUMENT

PLAN DE MASSE

DESSINE PAR :	SP
DATE :	12.01.2021
VERIFIE PAR :	LJ
DATE :	12.01.2021
ECHELLES :	1/400 1/250
	20040

MODIFICATIONS

A	20/01/2021	M.A.J selon nouveau plan preneur du 14-01-2021	I		
B	27/01/2021	M.A.J implantation quais en cellules 4 et 5 + modification accès de plain pied en cellule 5	J		
C	24/03/2021	M.A.J des pentes de quais, déplacement du bassin et rajout d'une bâche incendie	K		
D	03/26/21	Rajout d'un PI et nouvel aménagement des aires lavage et GNR	L		
E			M		
F			N		
G			O		
H			P		

PHASE	PLAN N°
DCE	01 D