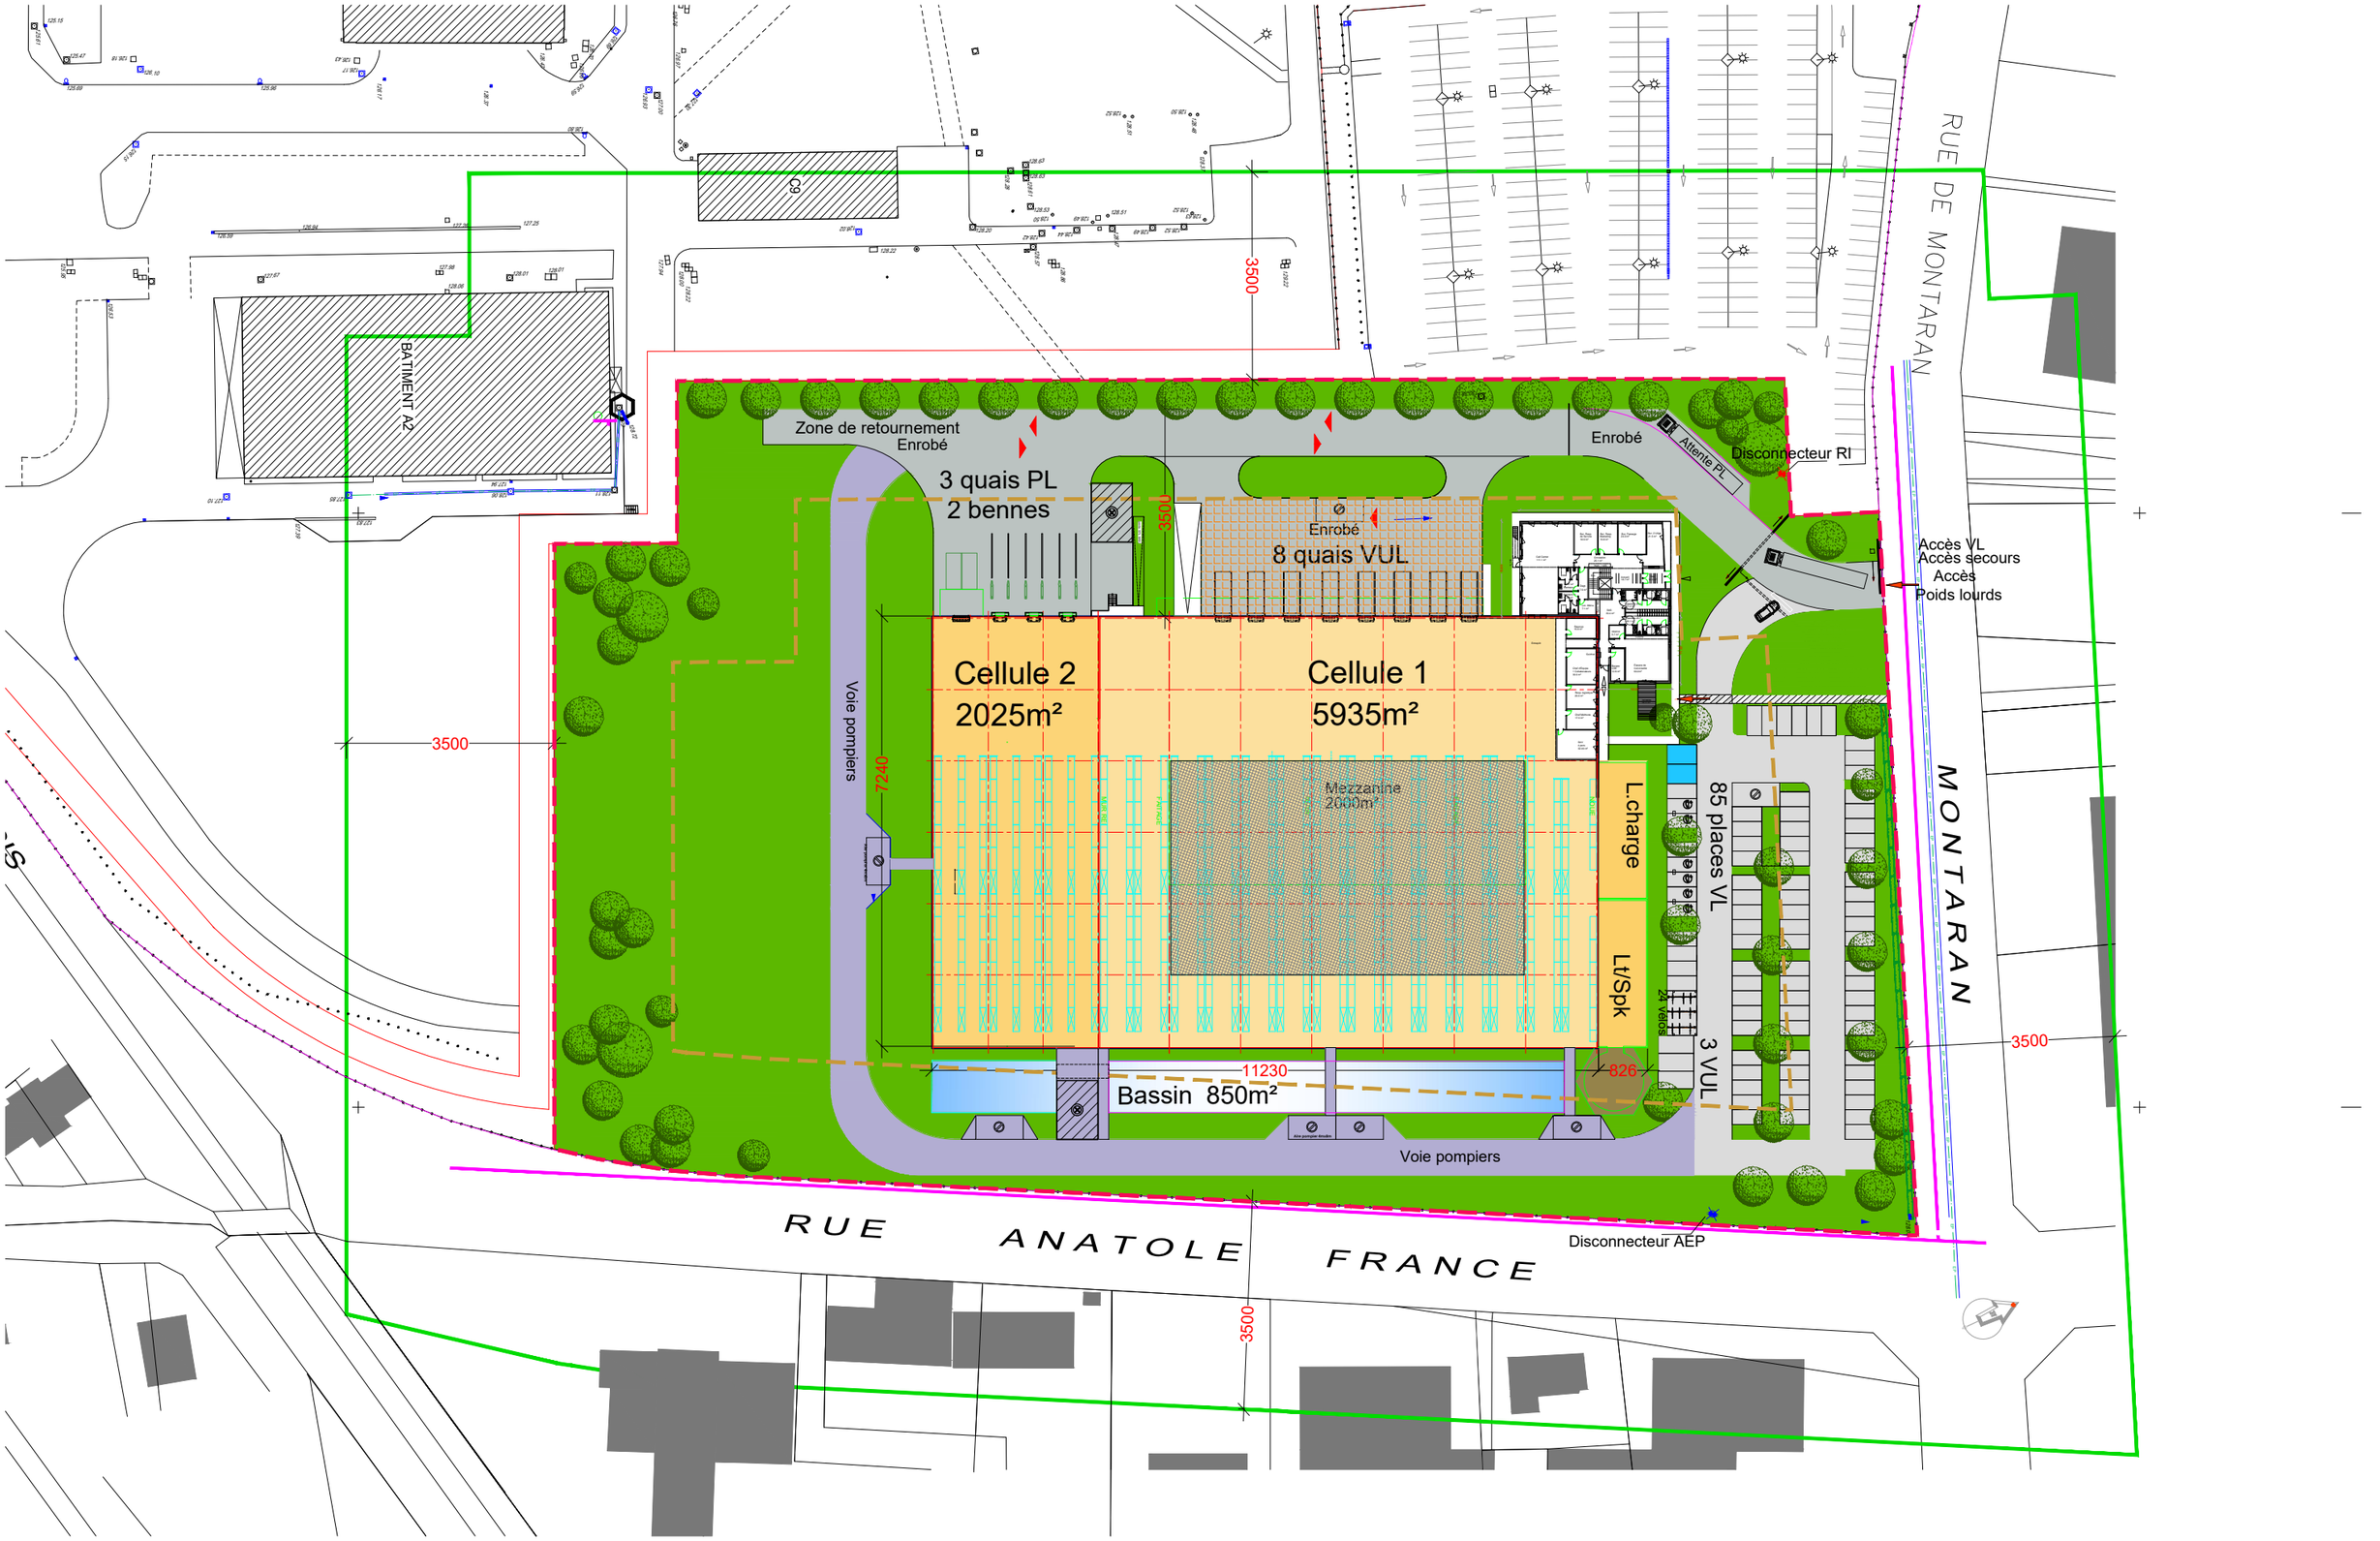

Maître d'Ouvrage : **ASJN 29 SAMFI-INVEST** rue du Poirier 14650 CARPIQUET	Permis de construire FLEURY-LES-AUBRAIS	Construction d'un bâtiment d'entrepôts et de bureaux **Plan de masse - périmètre 35m**	LOGISTIQUE		10/11//2021	Maître d'Oeuvre : **ARCHI CONCEPT - GROUPE FRANC** 52, rue Thiac, 33 000 BORDEAUX Tel : +33 (0)5 56 02 50 50 Contact@ac-groupefranc.com ARCHICONCEPT ARCHITECTES - GROUPE FRANC
			Ech. 1/2000	BP		