


Synthèse des contraintes

- # Doline
- Ancienne carrière
- Site archéologique
- Conduite de gaz
- Installation classée soumise à autorisation
- Périmètre de protection éloignée
- Périmètre de protection rapprochée proposé
- ⊙ Emplacements des stations d'épuration futures et périmètre de 100m associé
- ▭ Route classée à grande circulation et zone non constructible liée

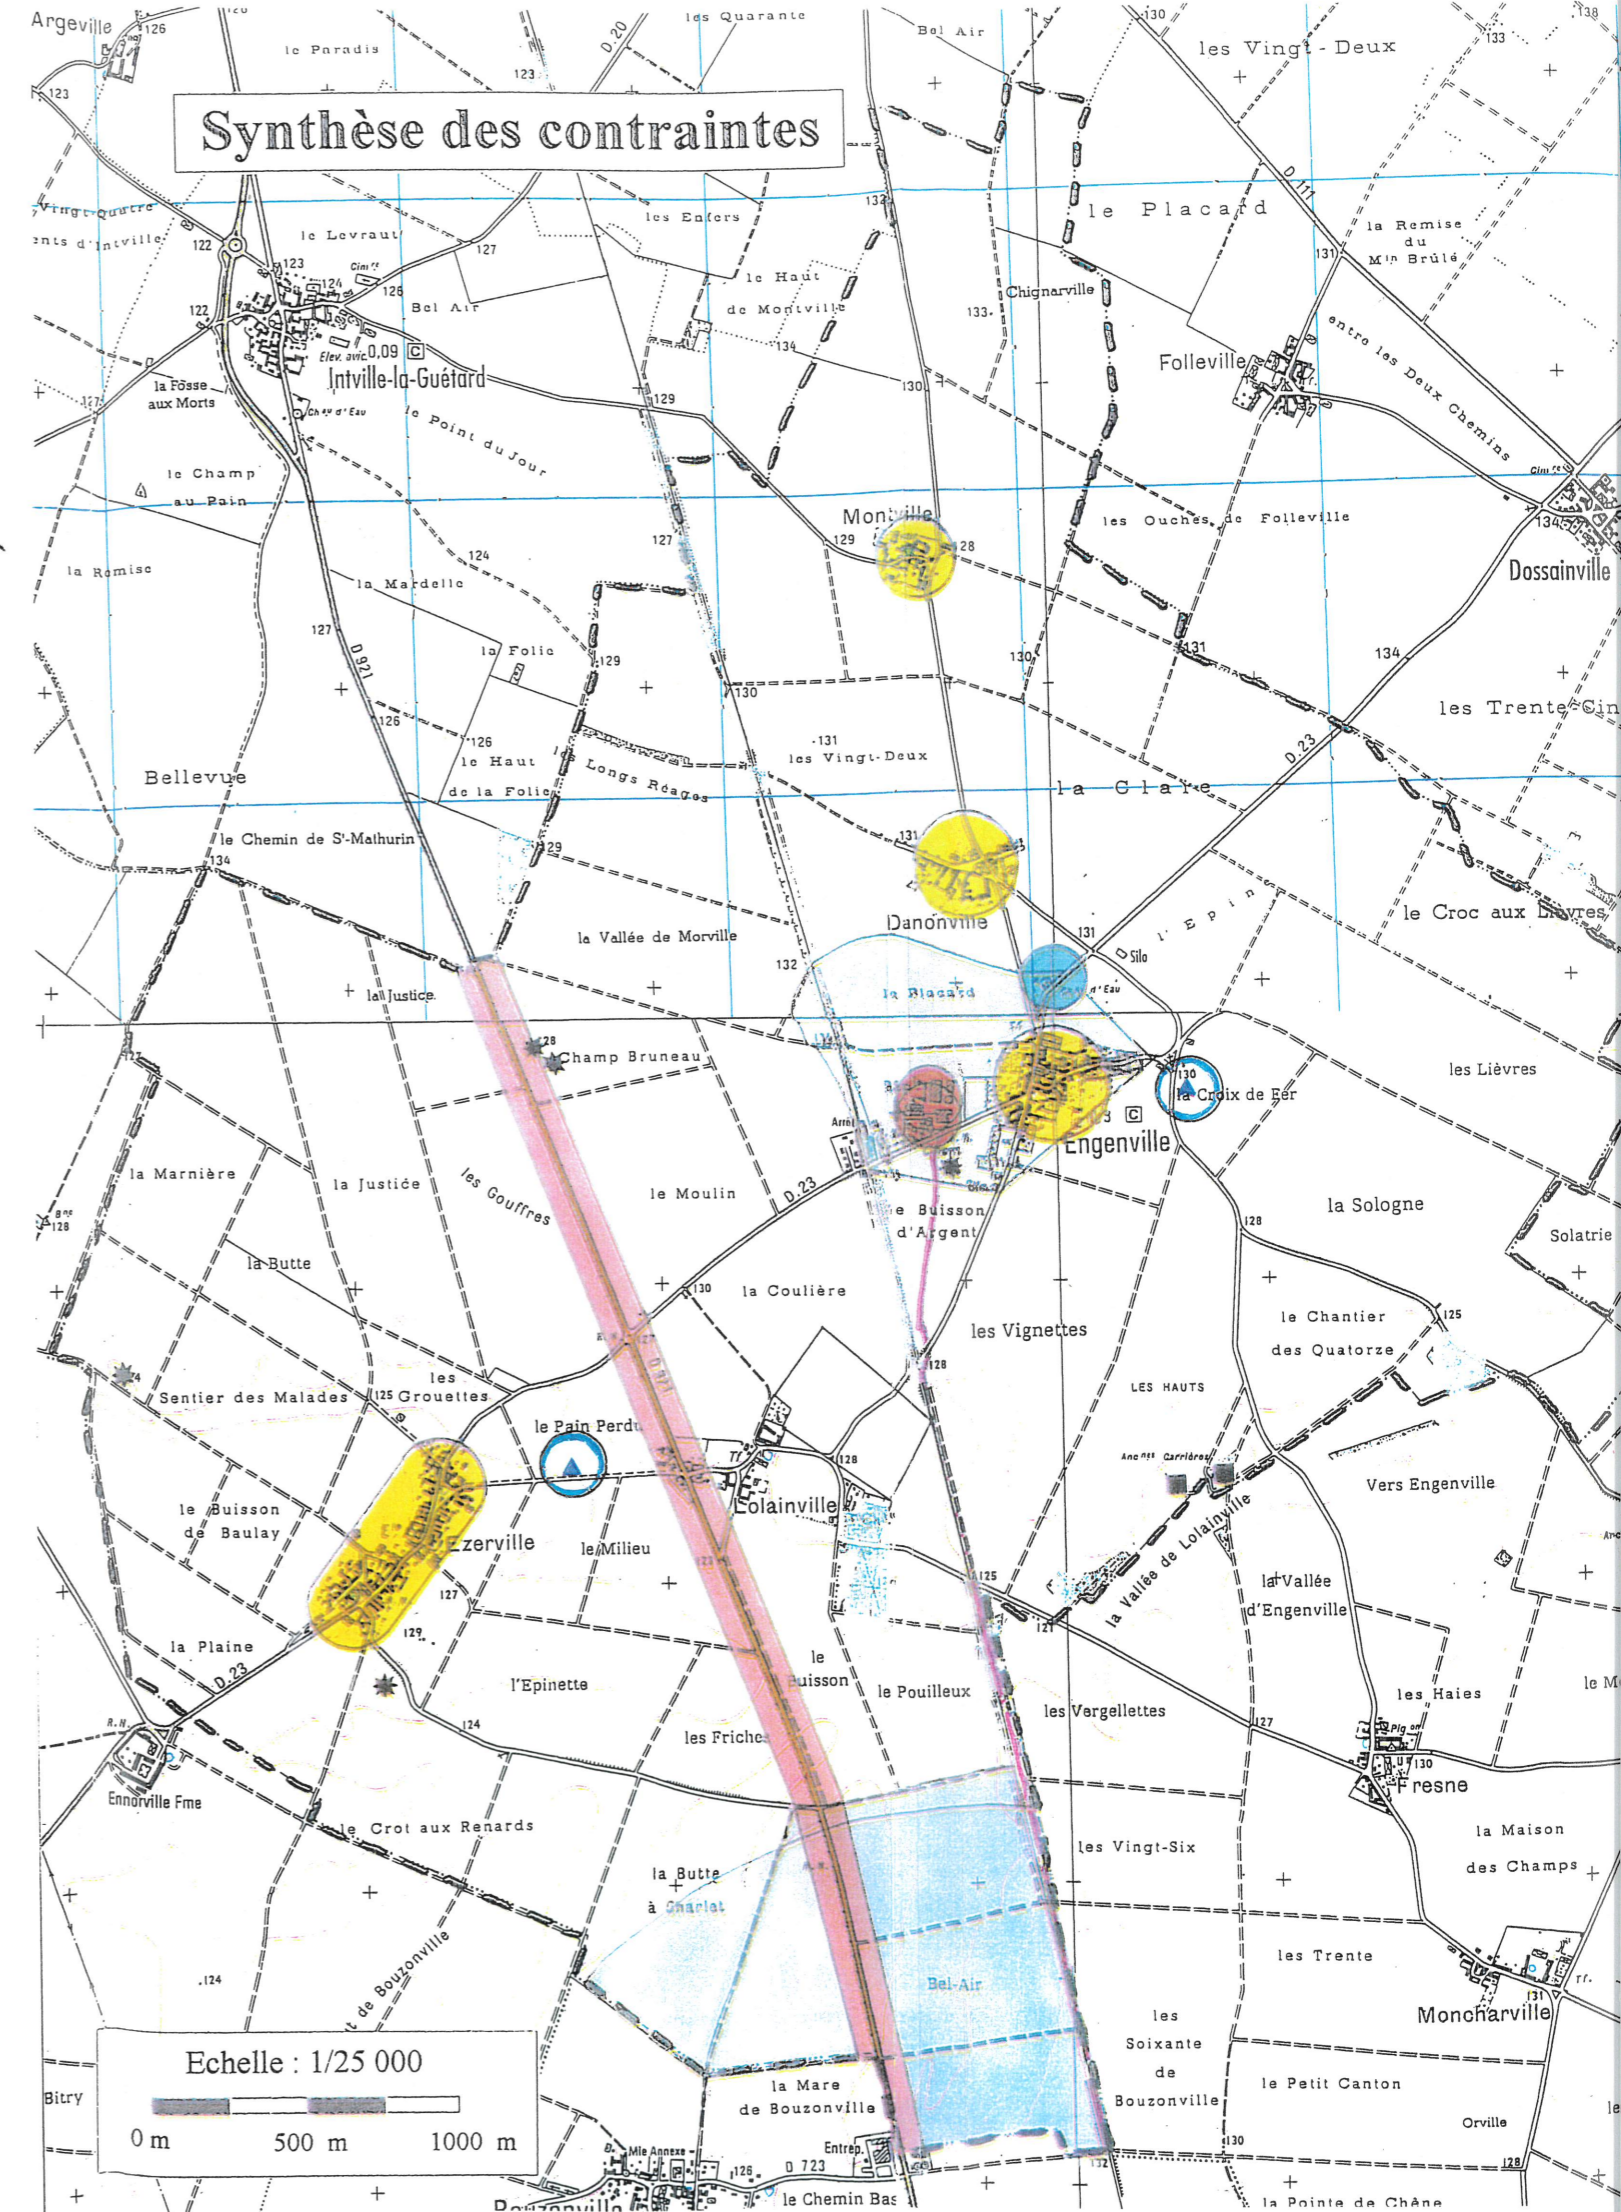

Echelle : 1/25 000

