
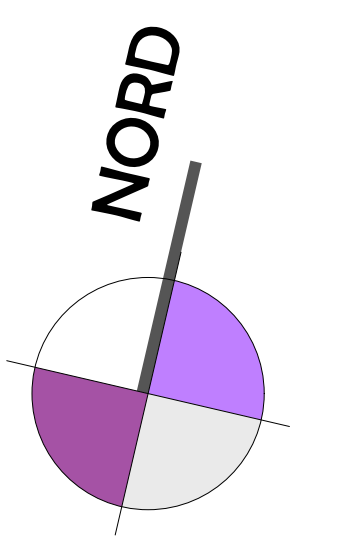


35m ICPE

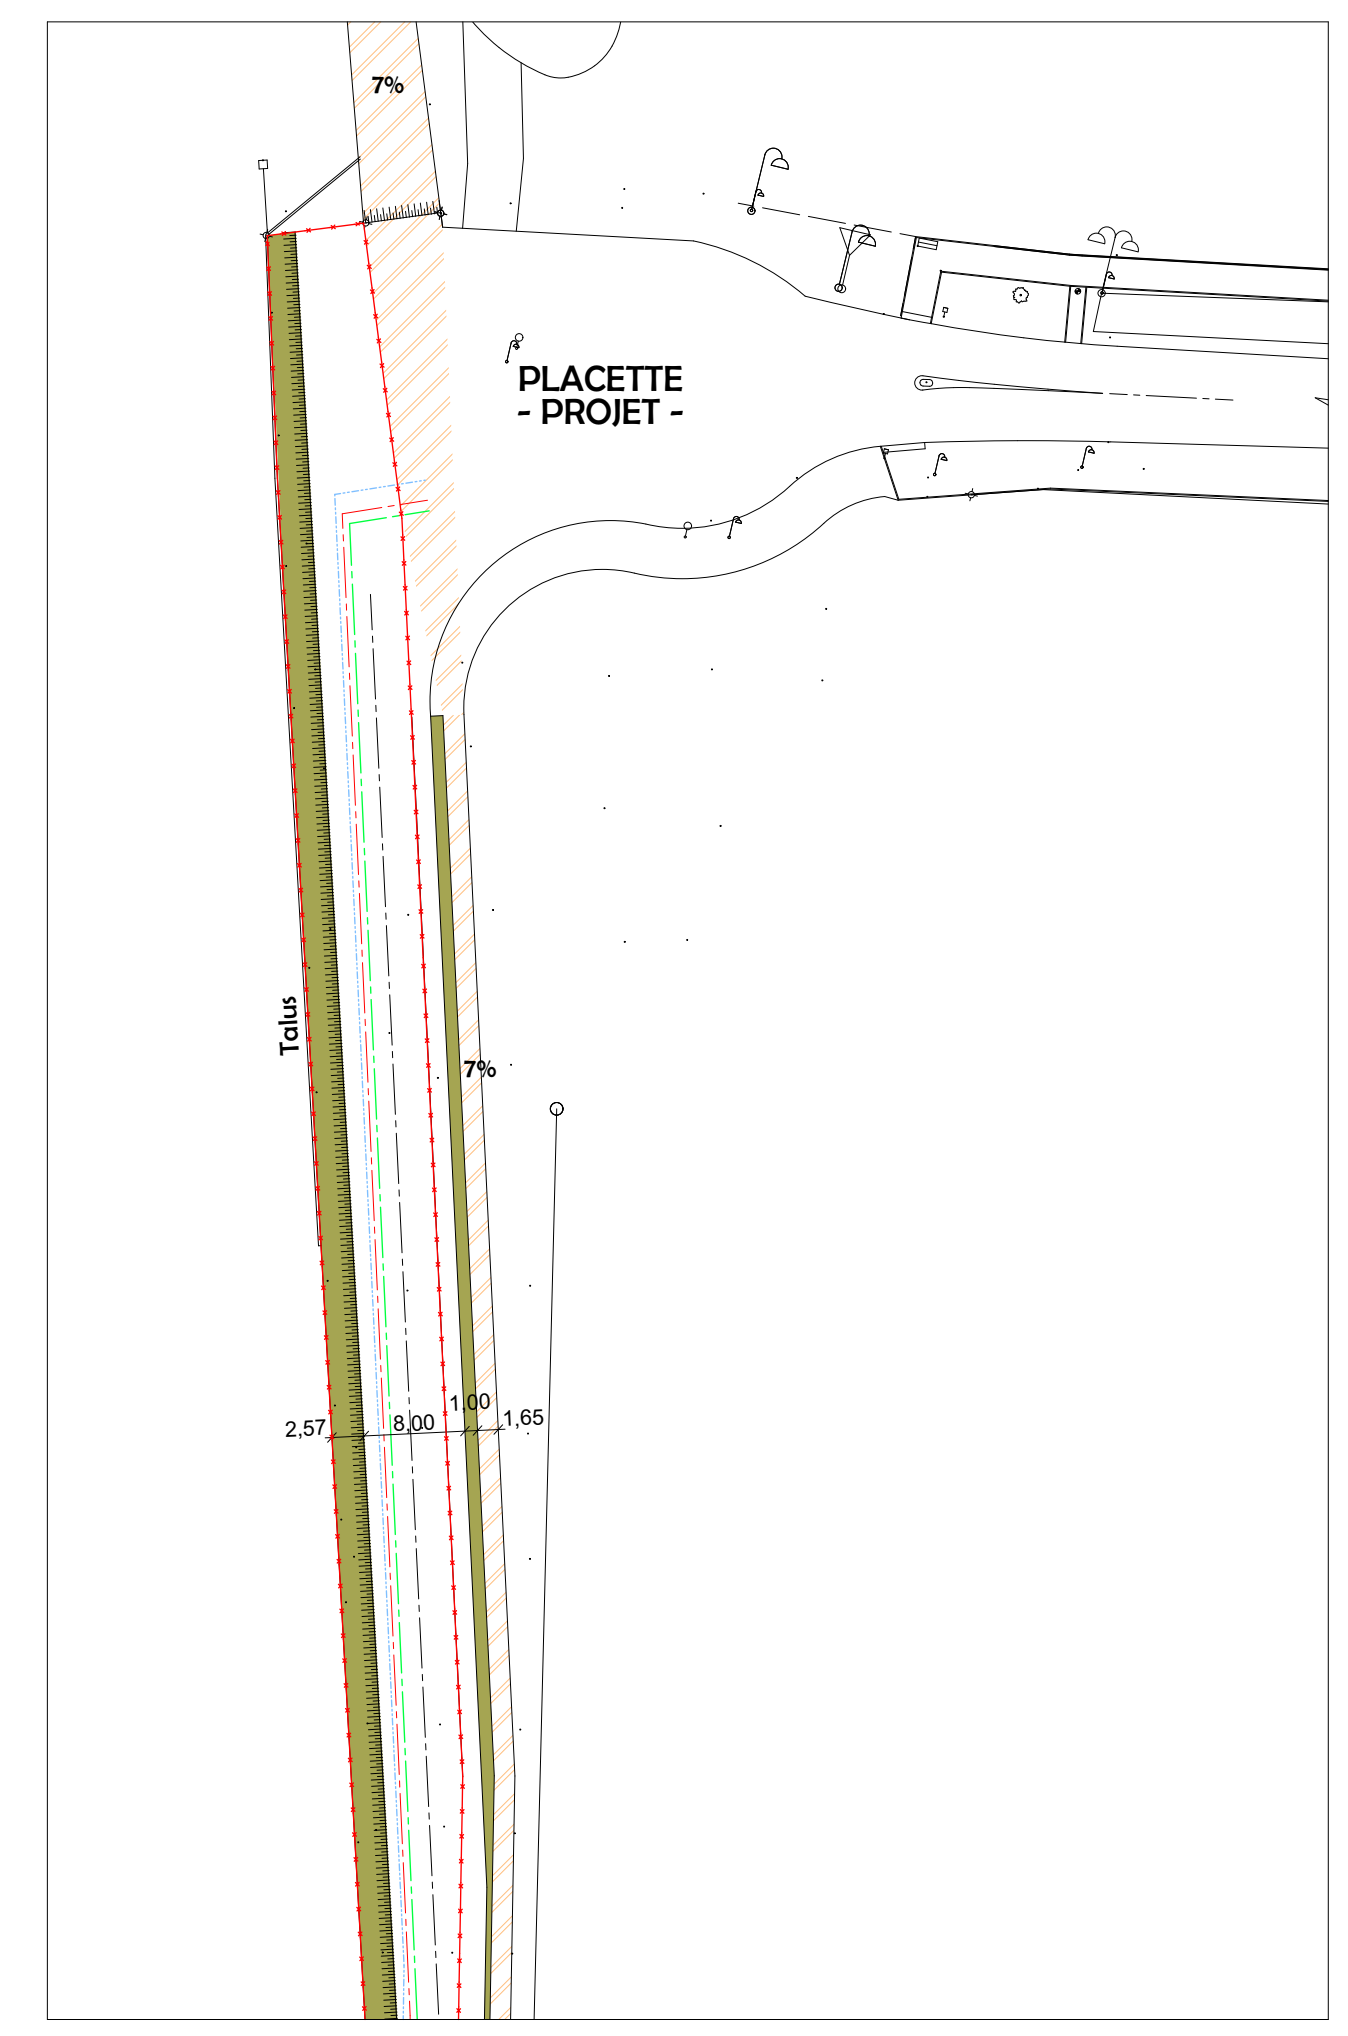

- Légende**
- Electricité
 - Eau Usée
 - Eau Pluviale avec hydrocarbure à séparer
 - Eau Pluviale
 - Fossés à vaine mètre
 - Cloture treillis soudé
 - Distance Poteaux Lourds
 - Réseau Eau Pluviale
 - Réseau rétention
 - Ligne de poteaux
 - Espaces piétons
 - Voie stabilisée
 - Voie emboîtée
 - Aire de bécotage en Béton Armé
 - Zone humide
 - Bassin de rétention ICPE
 - Bassin d'infiltration E.P.
 - ✓ Stationnement équipé
 - ✓ Stationnement pré-équipé

NOTE:
Ces plans ne sont pas des plans d'exécution, ils sont exclusivement destinés à l'obtention des autorisations administratives de construction.

PROJET D'IMPLANTATION D'UN SITE LOGISTIQUE

45520 GIDY

MATRE D'OUVRAGE	SEQUIOIA 20 Boulevard Eugène Darvillat - Le Brétania 91003 Evry
MATRE D'OEUVRE	KANOPIA Architectures 127 rue Jeanne d'Arc 75003 PARIS
PROMOTEUR	LEGENDTRE Coténe Building, 3 avenue FOCH 76600 LE HAUVRE

PLAN MASSE D'IMPLANTATION