


DDAE 2021 - BA123 d'Orléans-Bricy - Phasage des opérations

Mise à jour SNIA - 06/05/2021


- 2013-2014 : Aires aéro Phase 1
- 2015-2016 : Aires aéro Phase 2
- 2016-2017 : Aires aéro Phase 3
- 2018-2019 : Aires aéro Phase 4
- 2020 : Gaz aéro
- 2020-2021 : HM19bis
- 2021-2022 : ETAA
- 2022-2024 : Aires aéro Phase 5-Piste tactique-Hot cargo


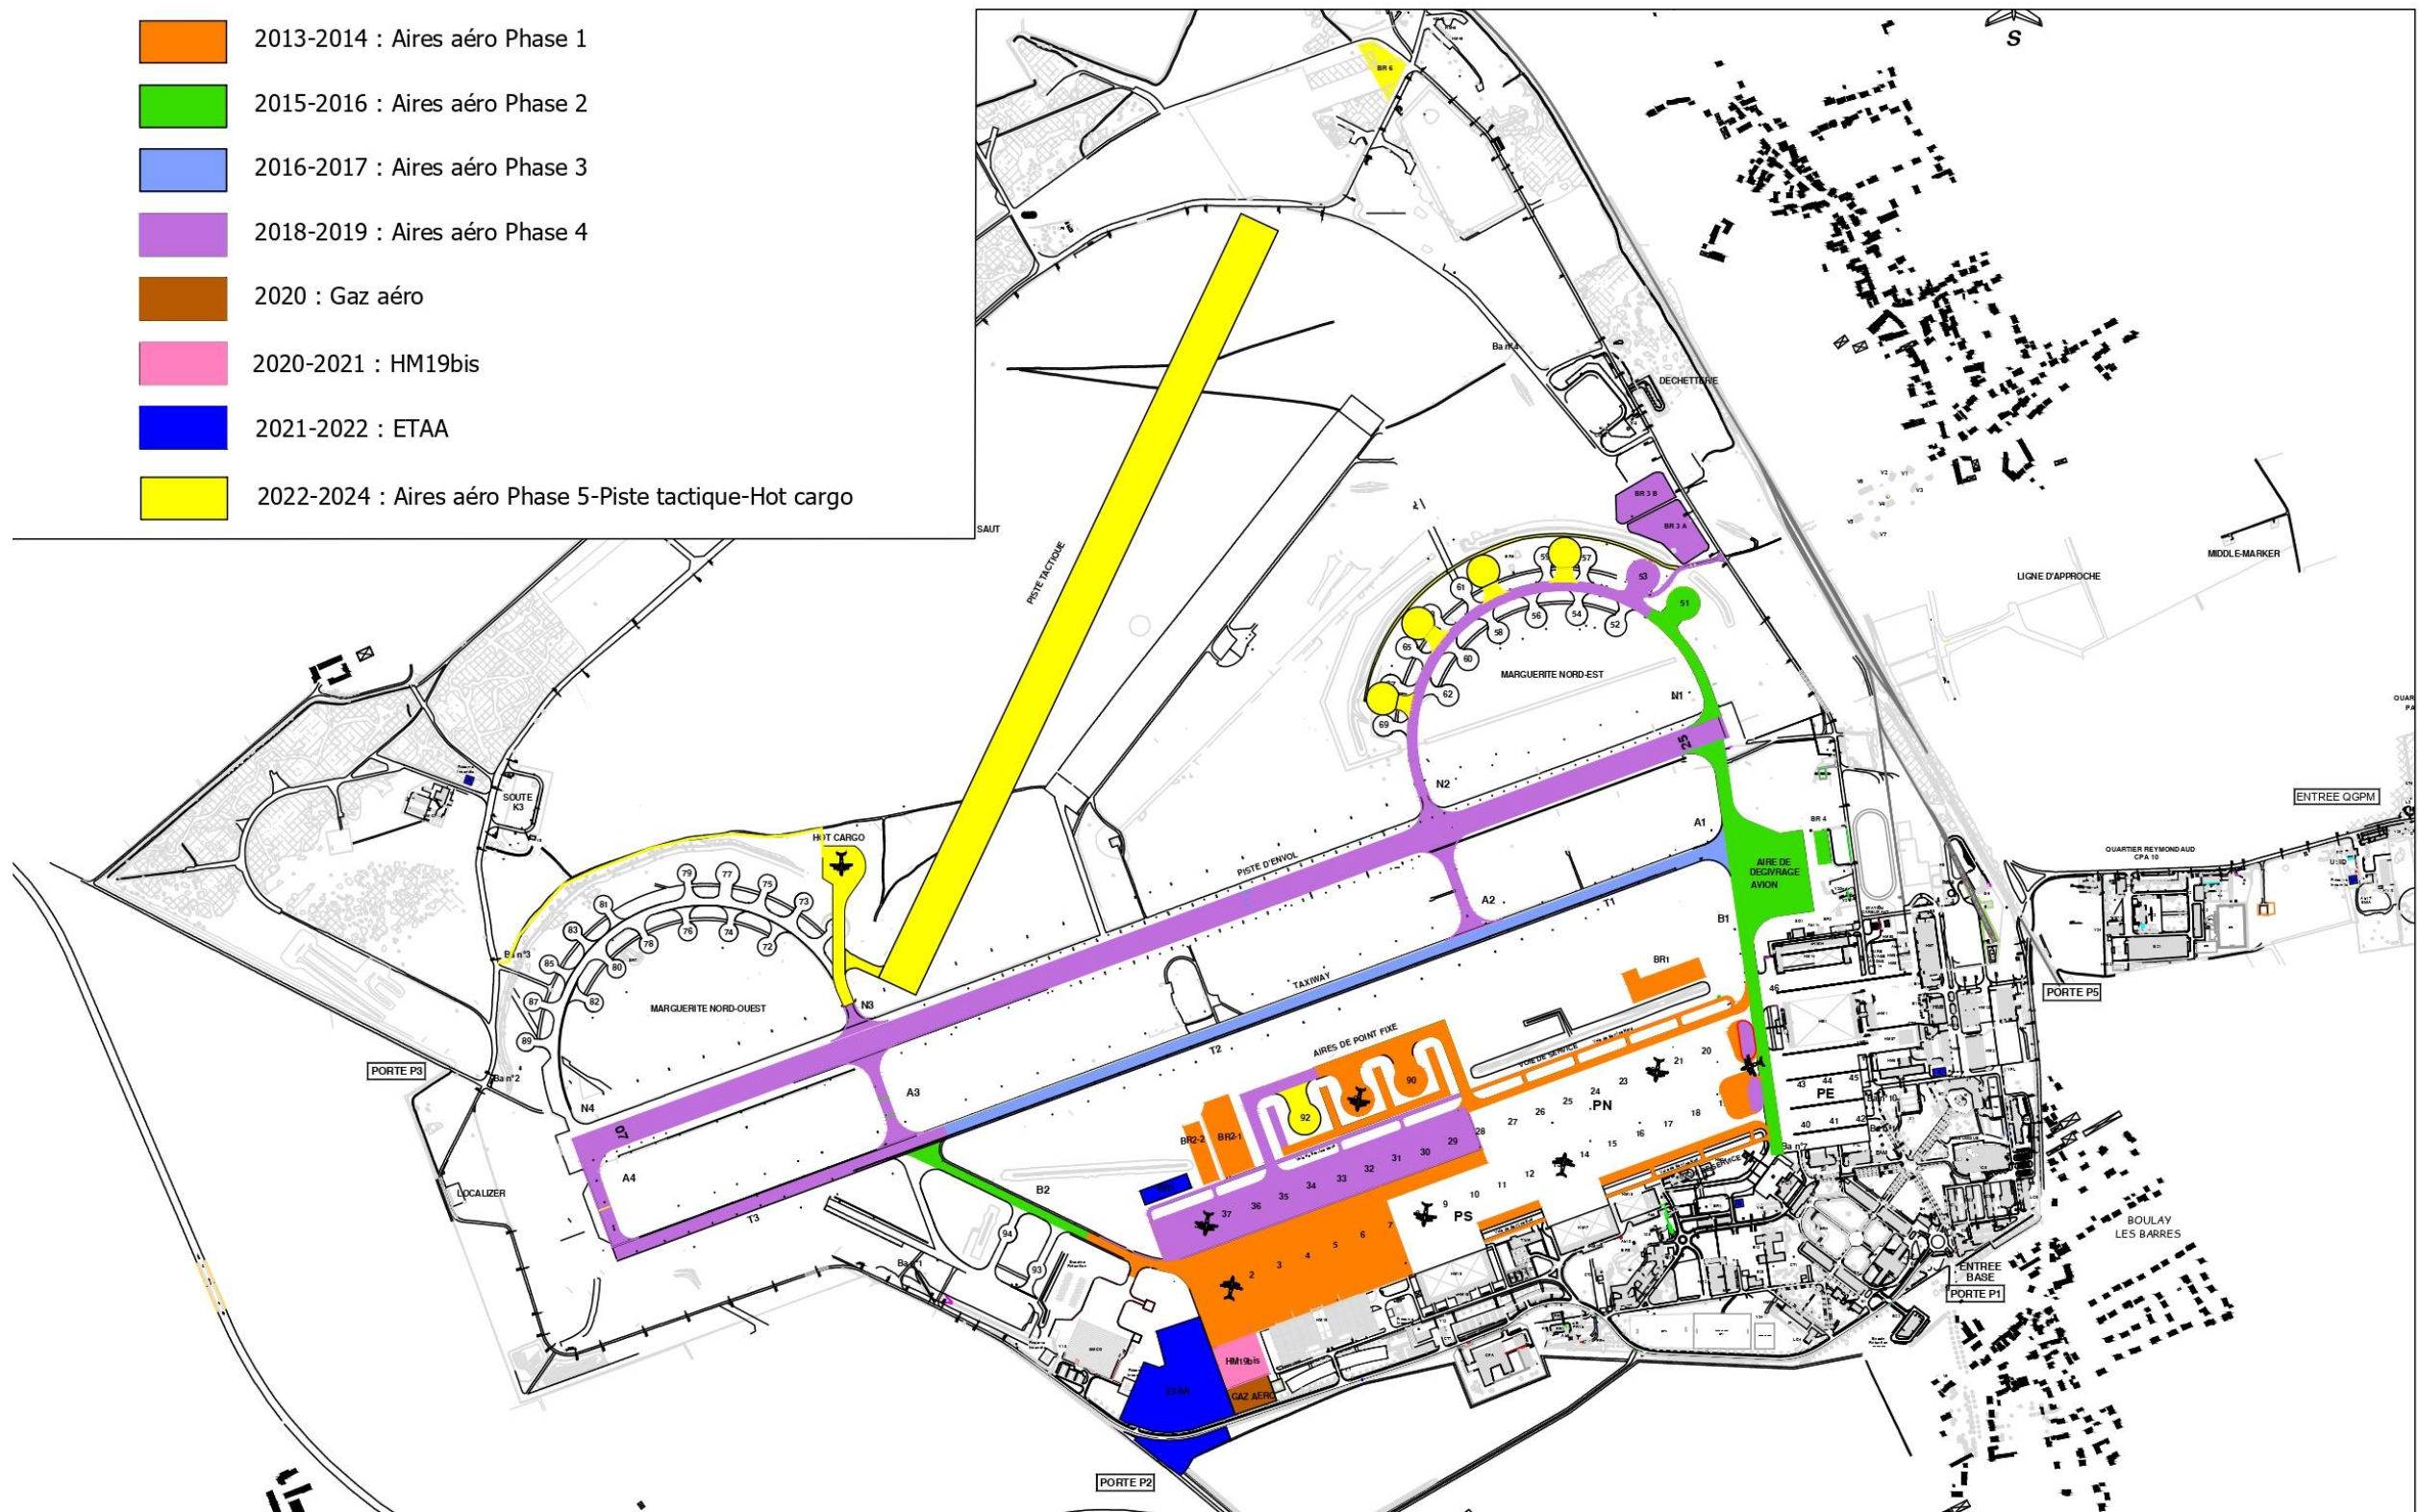


DDAE 2021 - BA123 d'Orléans-Bricy - Localisation des aménagements


Mise à jour SNIA 06/05/2021



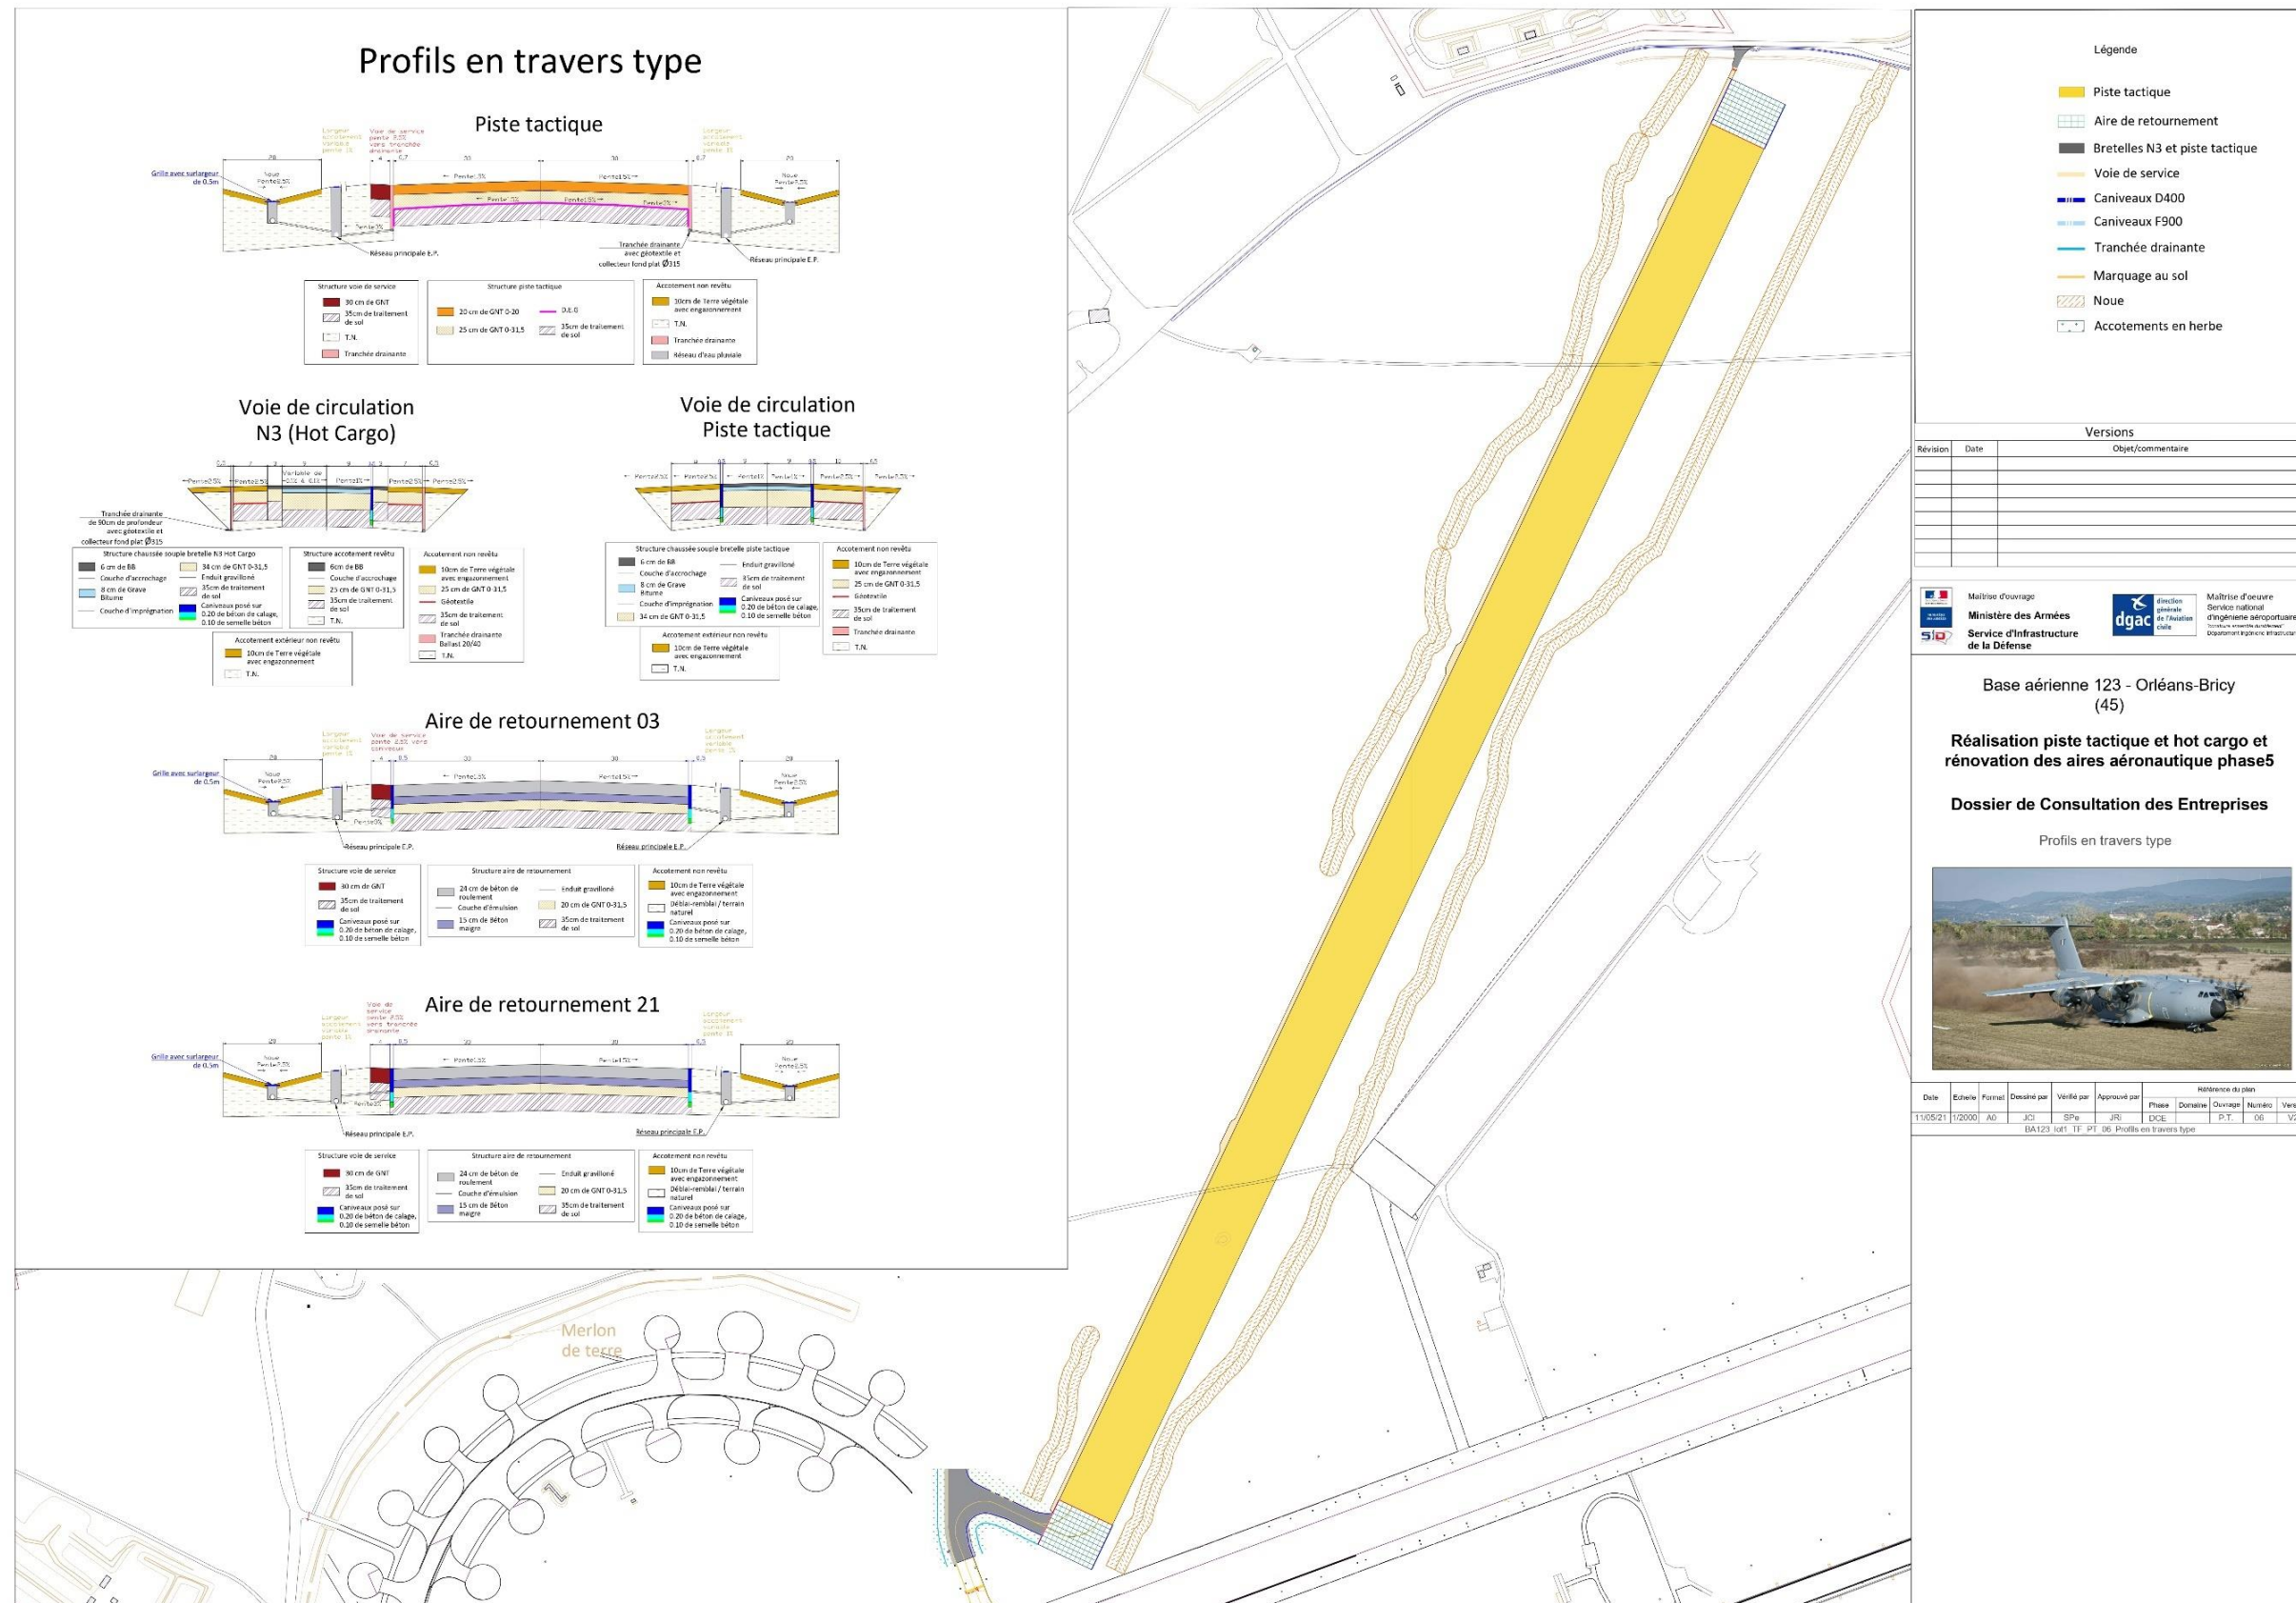

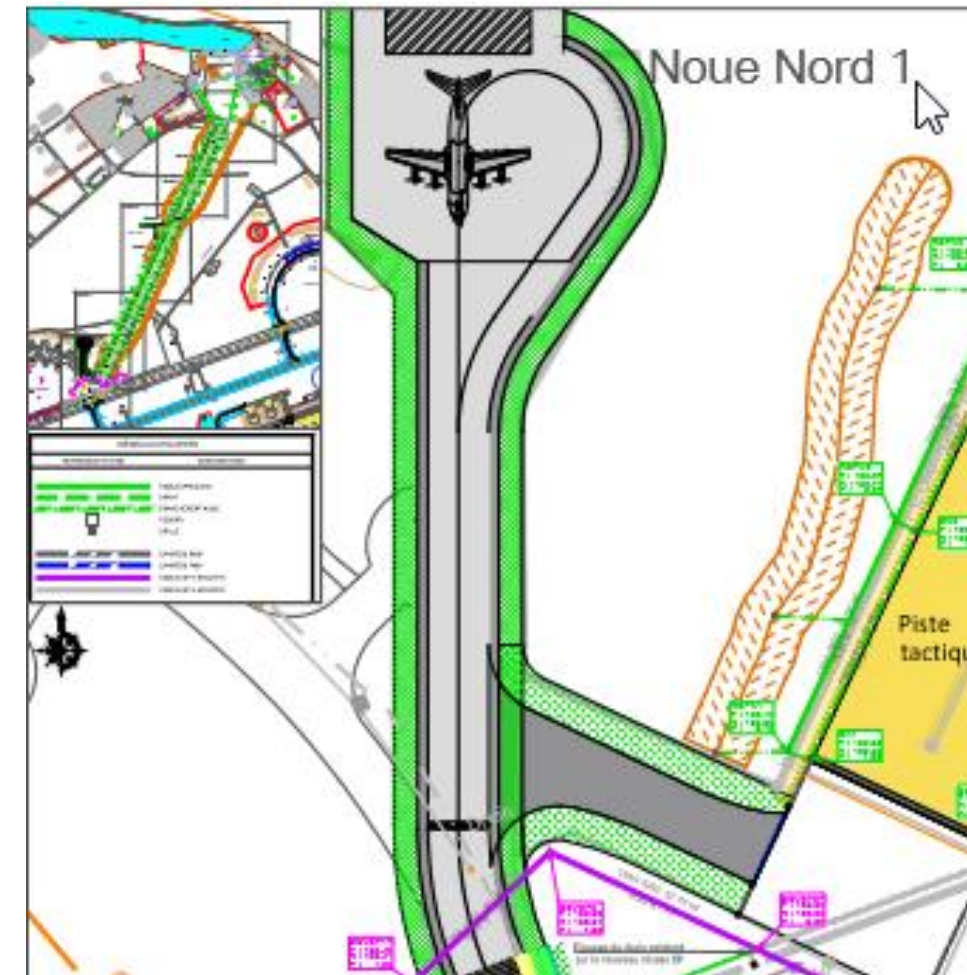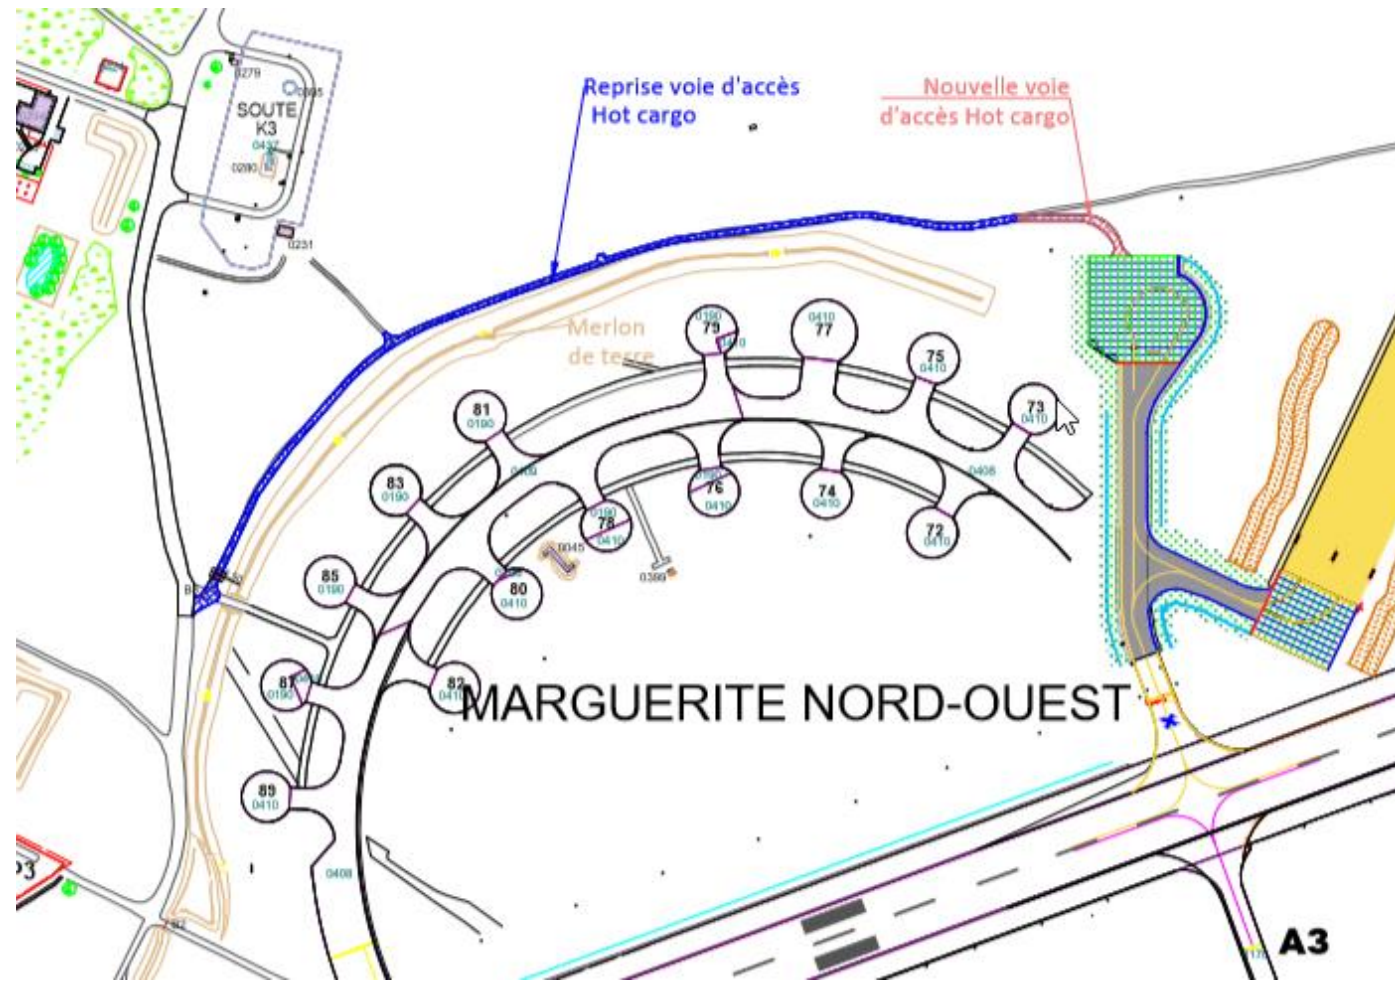

Aire de stationnement Hot Cargo, voie d'accès poids-lourds et bretelle N3

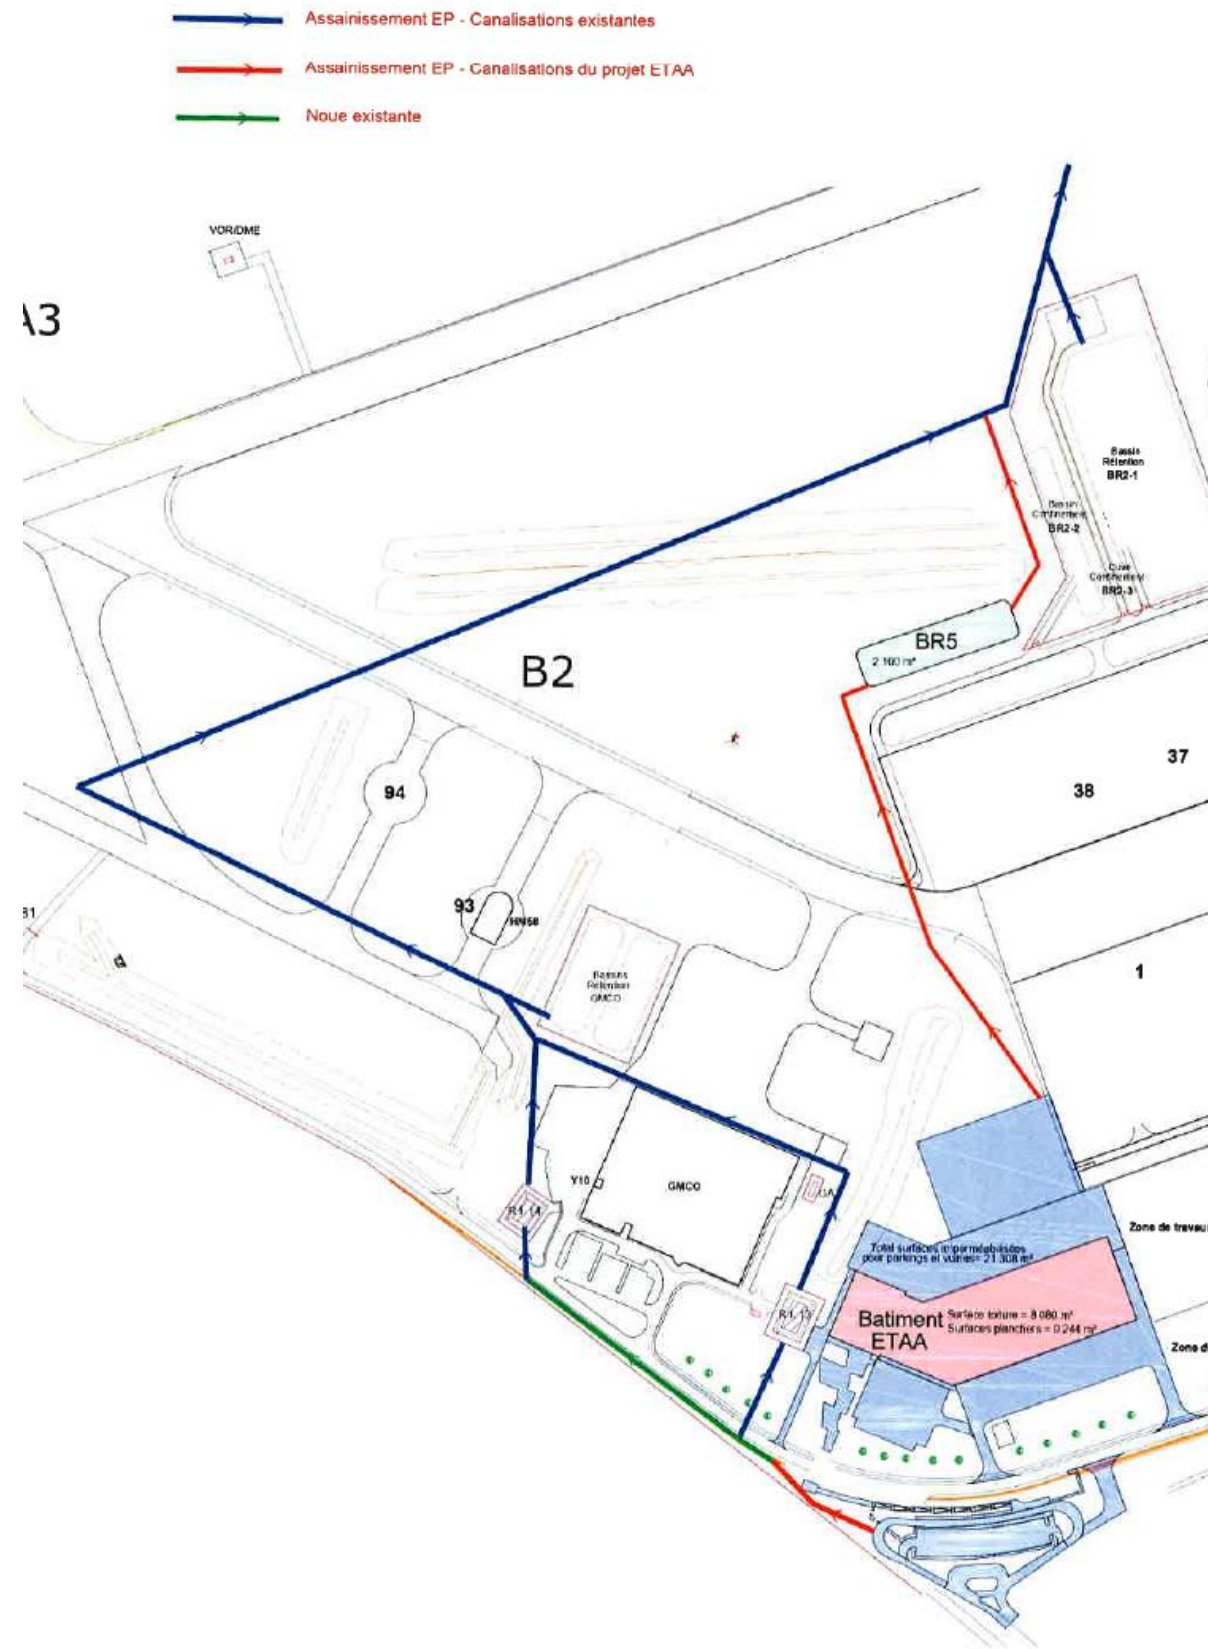

Gestion des eaux de ruissellement collectées par le projet ETAA

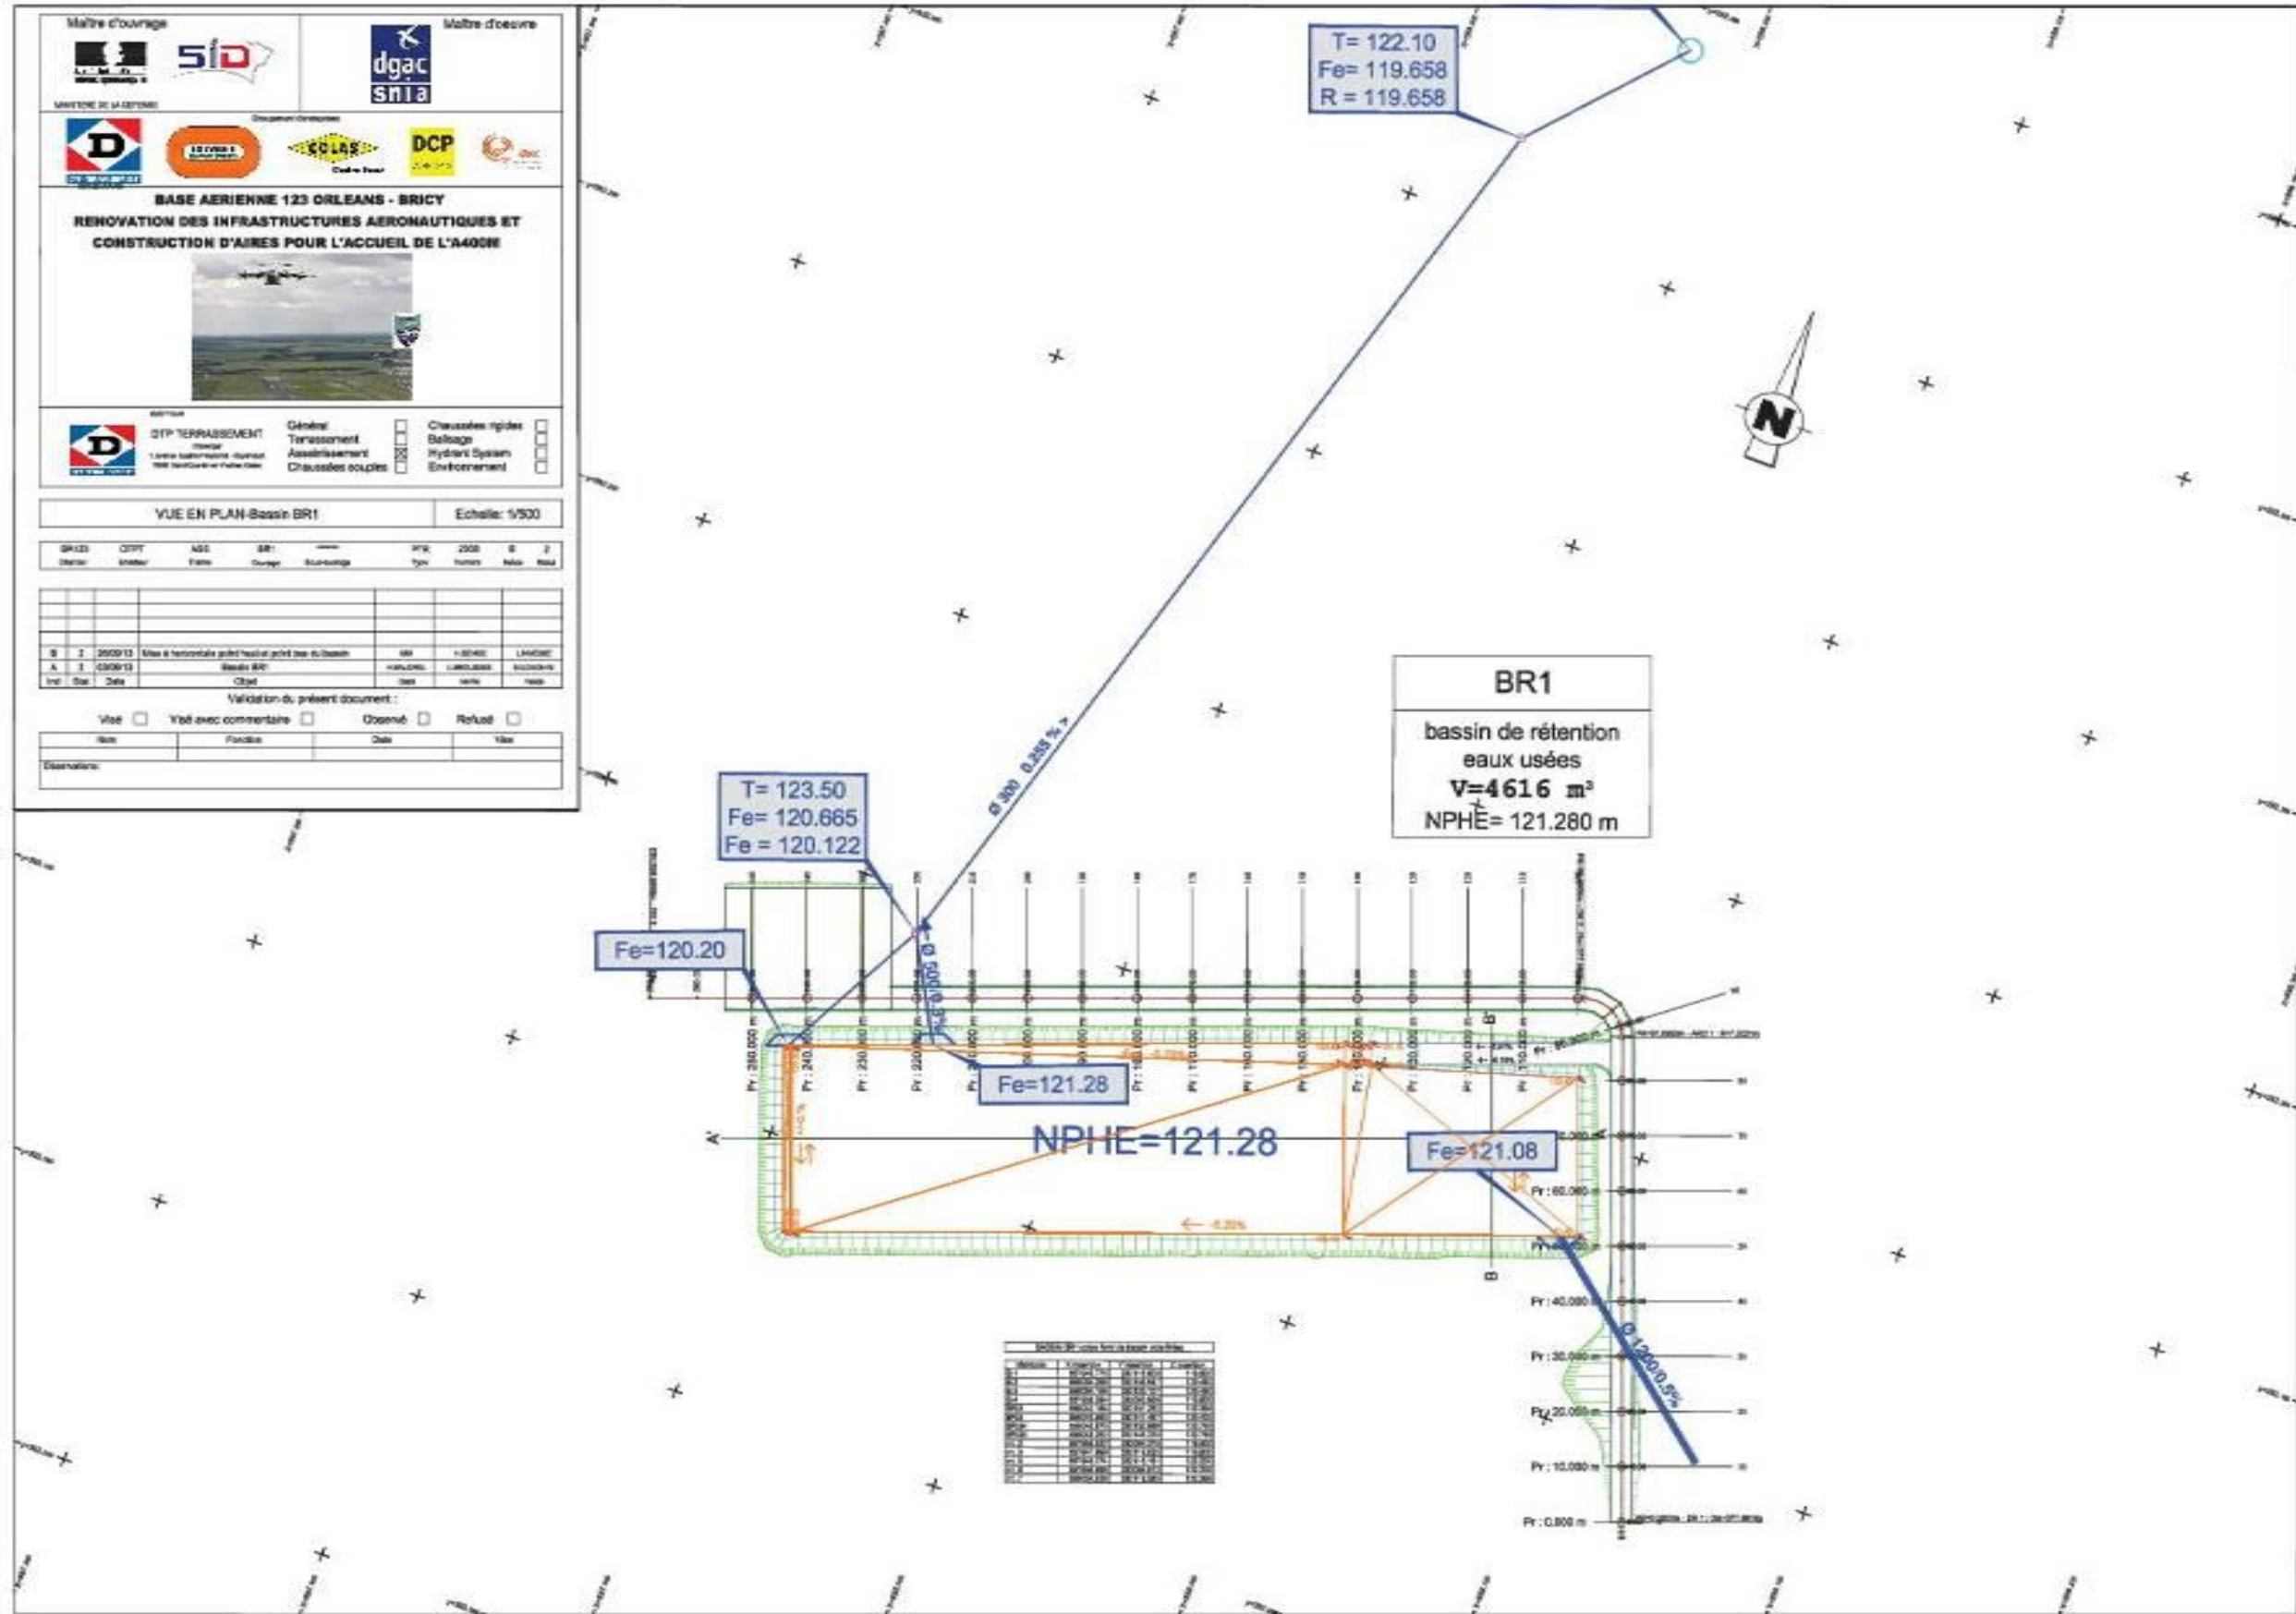


Schéma du BR 1

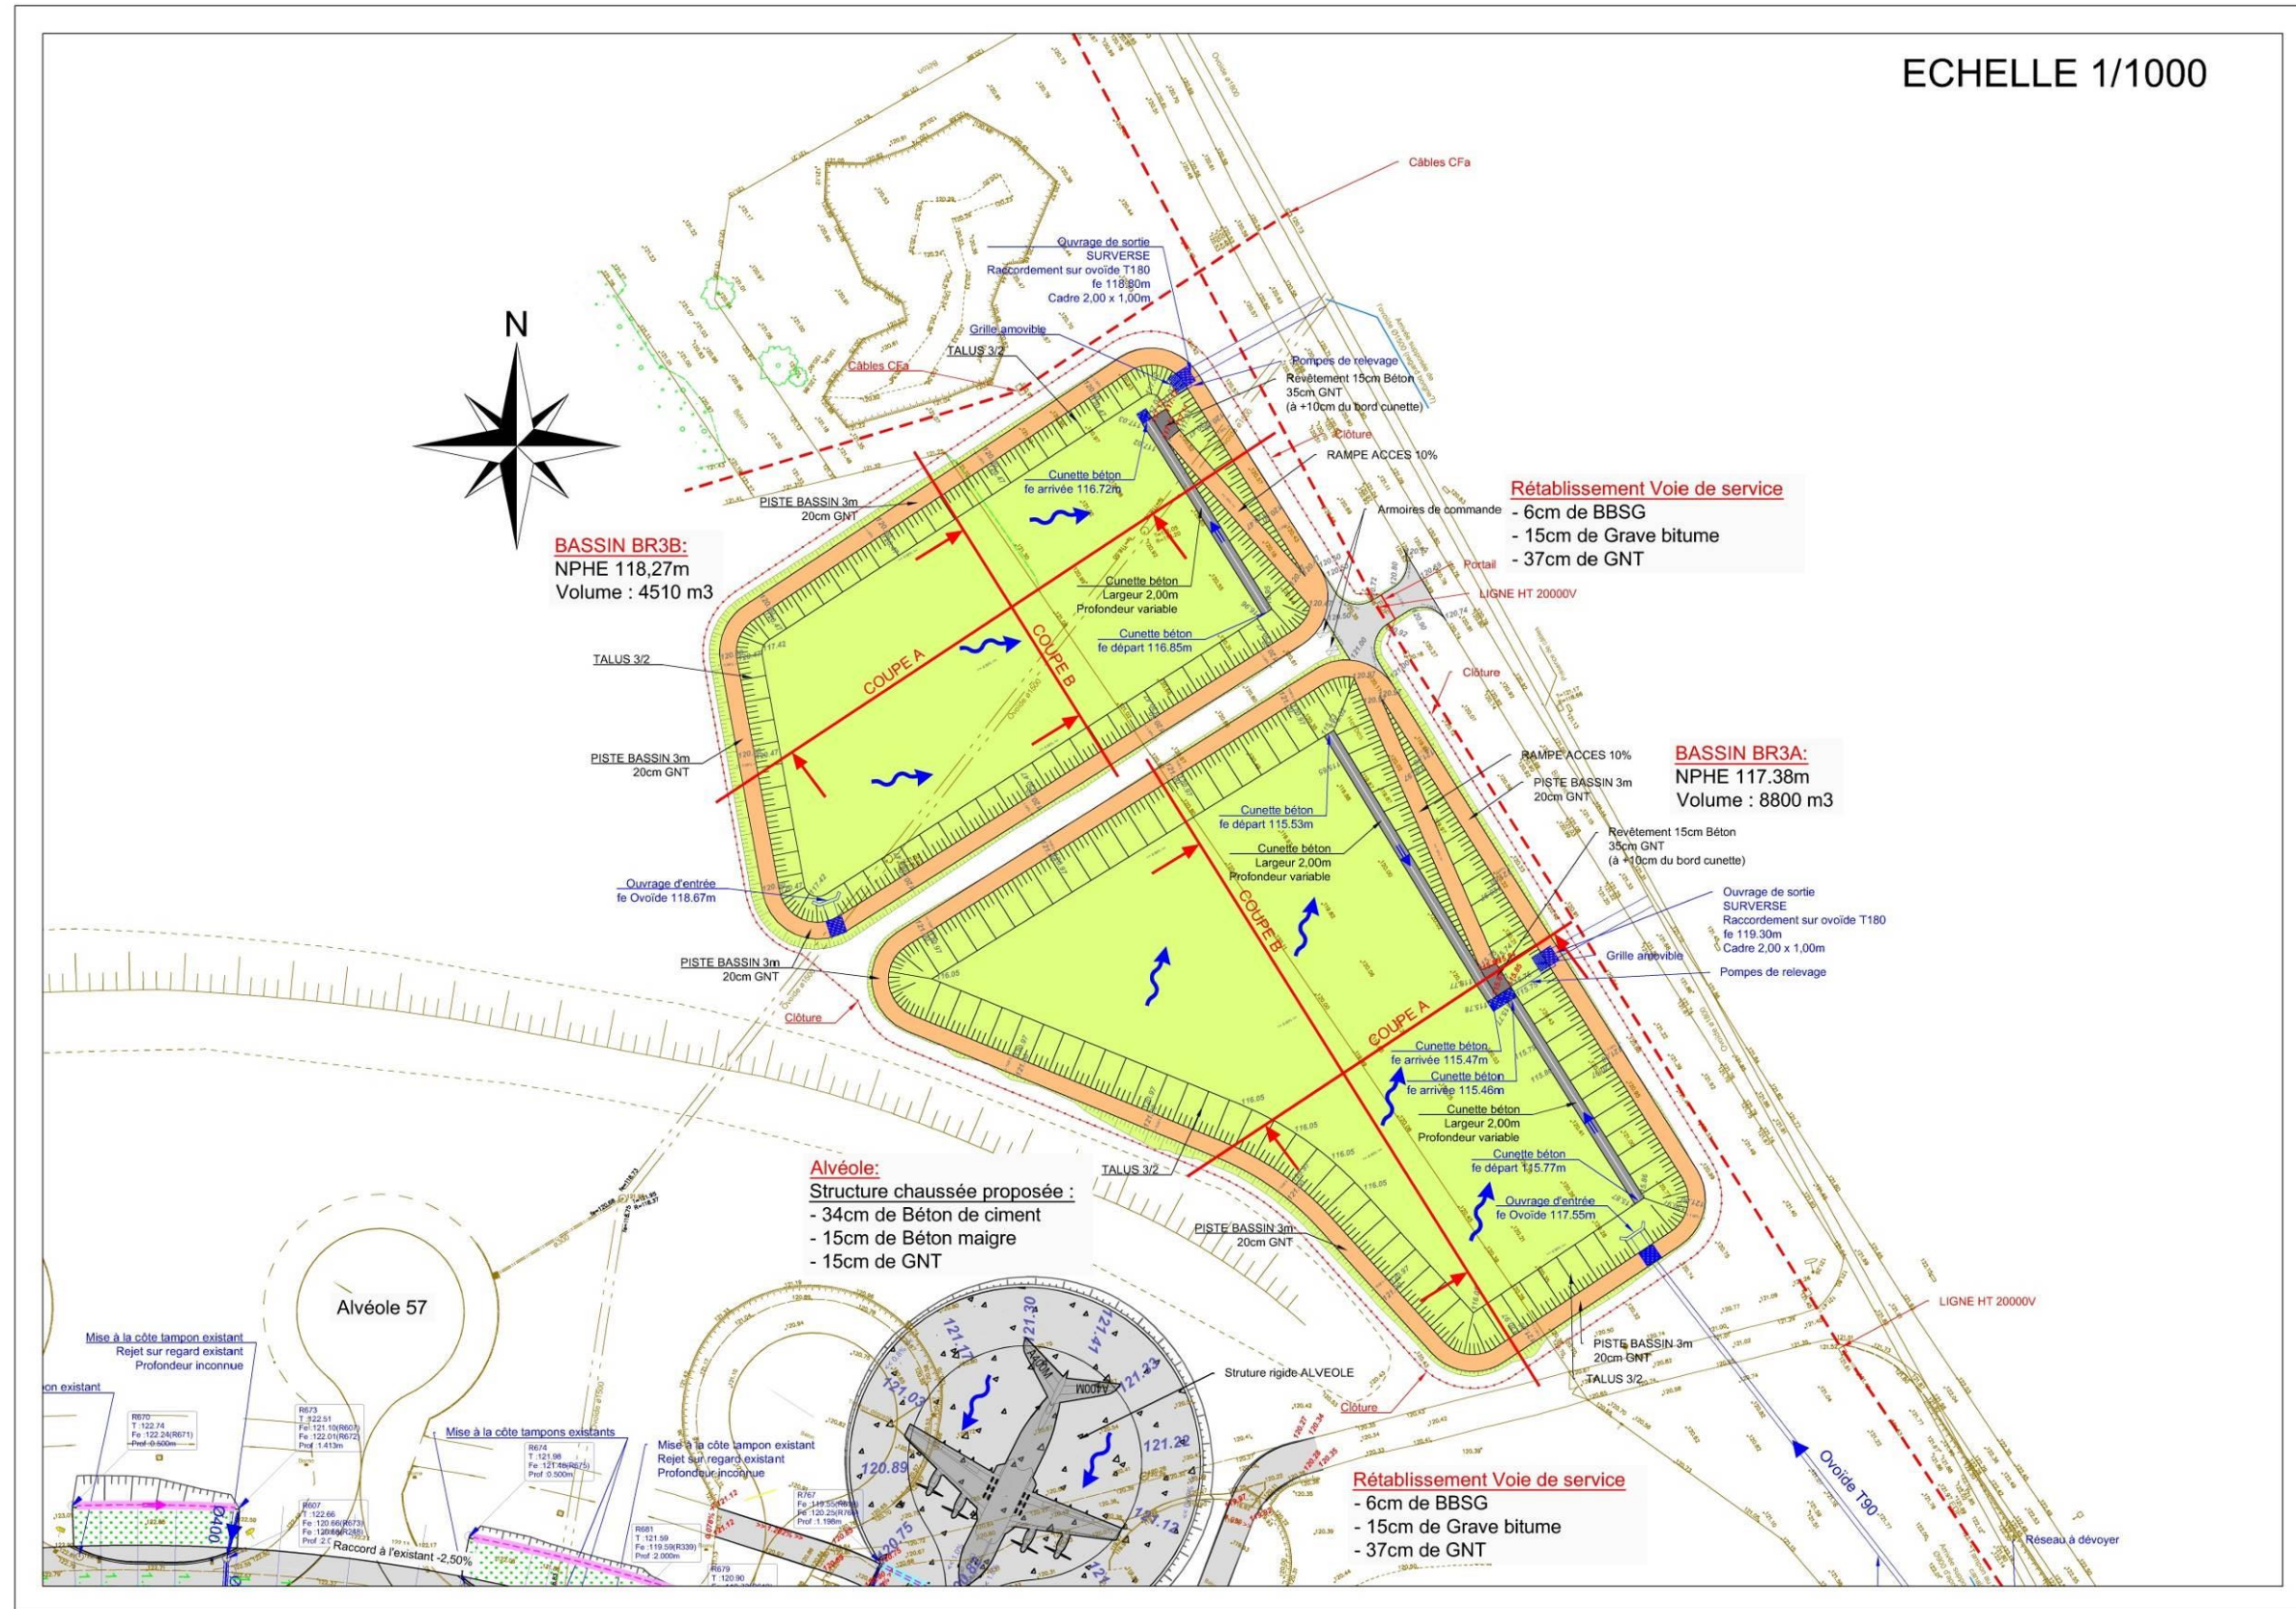


Schéma du BR 3a et du BR 3b

Maître d'ouvrage :
 Ministère de la Défense
 Direction Centrale de Santé
 Hydrologues (D.C.S.H.)

Maître d'œuvre :
 Service National d'Ingénierie
 Aéronautique (S.N.I.A.)
 Service Technique de l'Aviation
 Civile (S.T.A.C.)



Base aérienne 123 Orléans / Bricy
Rénovation des infrastructures aéronautiques et
construction d'aïres pour accueil de l'A400M - Phase 2
Phase 2

BASSIN BR4
PLAN GENERAL

Réf. plan : MCD81G_PC_17_BR4_ASS_2020_E.dwg
 Altimétrie : NGF IGN09
 Projections : Lambert II Centre
 Echelle : 1 / 250

N°	Date	Objet de la modification	Établi par		Vérifié par		Approuvé par	
			Nom	Visa	Nom	Visa	Nom	Visa
A	20.09.15	Document initial	E.AUJOT		FUPERD		M.SCHNEIDER	
B	30.09.15	Modification Rp-proc	E.AUJOT		FUPERD		M.SCHNEIDER	
C	02.10.15	MAJ Structure plan	E.AUJOT		FUPERD		M.SCHNEIDER	
D	08.10.15	MODIFICATION ALTIMÉTRIQUE	E.AUJOT		FUPERD		M.SCHNEIDER	
E	21.10.15	Modifications diverses	E.AUJOT		FUPERD		M.SCHNEIDER	

Logo	Émetteur	Référence	Nature	Type de doc.	Ref. Ouvrage	N° Index	Indice
	EHT	MCD81G	ASS	PE	TF	2020	E

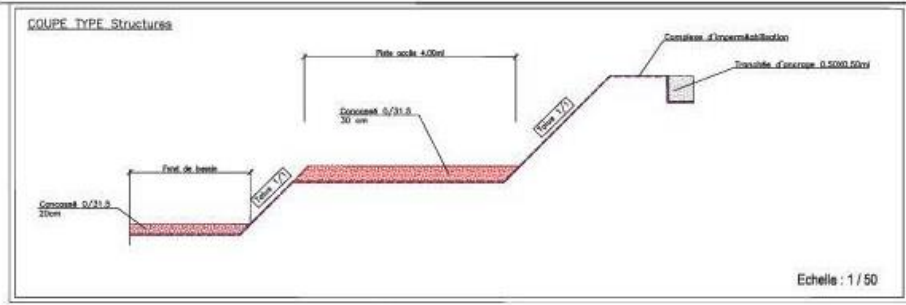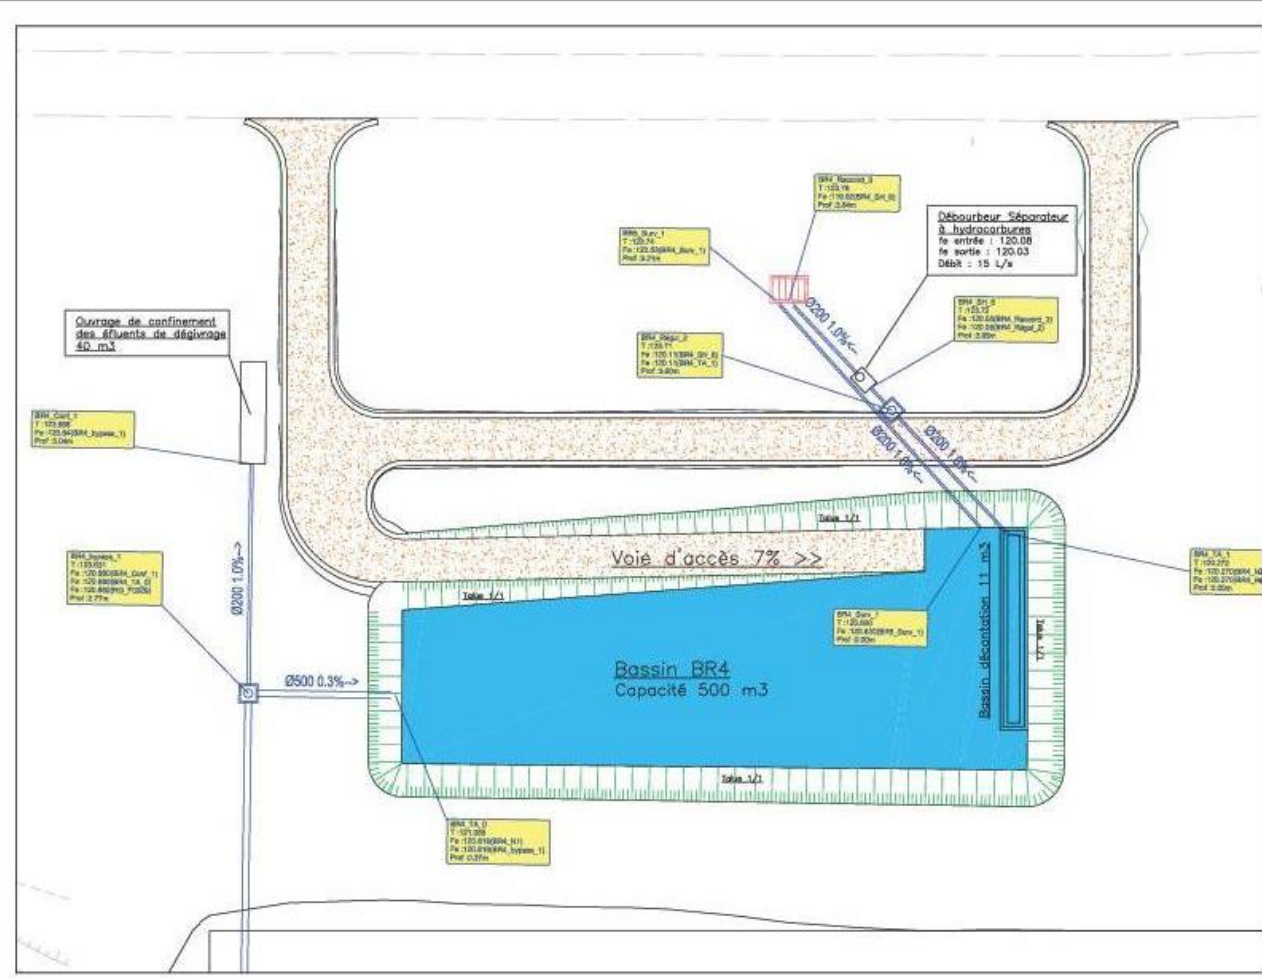

Bassin BR4
 Capacité 500 m³
 NPHE 120.82m
 fe entrée 120.82m
 fe sortie 120.27
 fe décantation 119.87
 Volume décantation : 11 m³
 fe surverse 120.82m

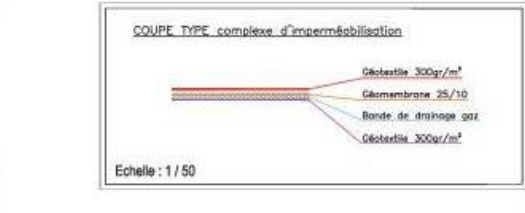
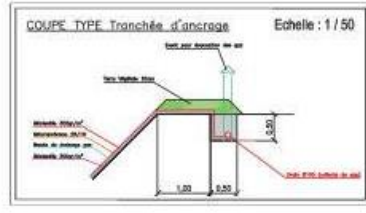
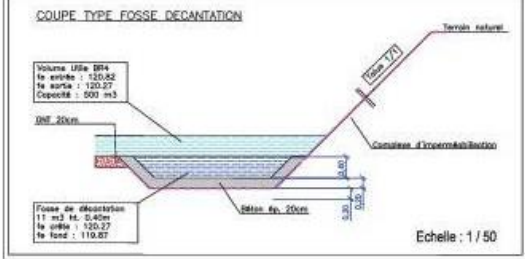


Schéma du BR 4

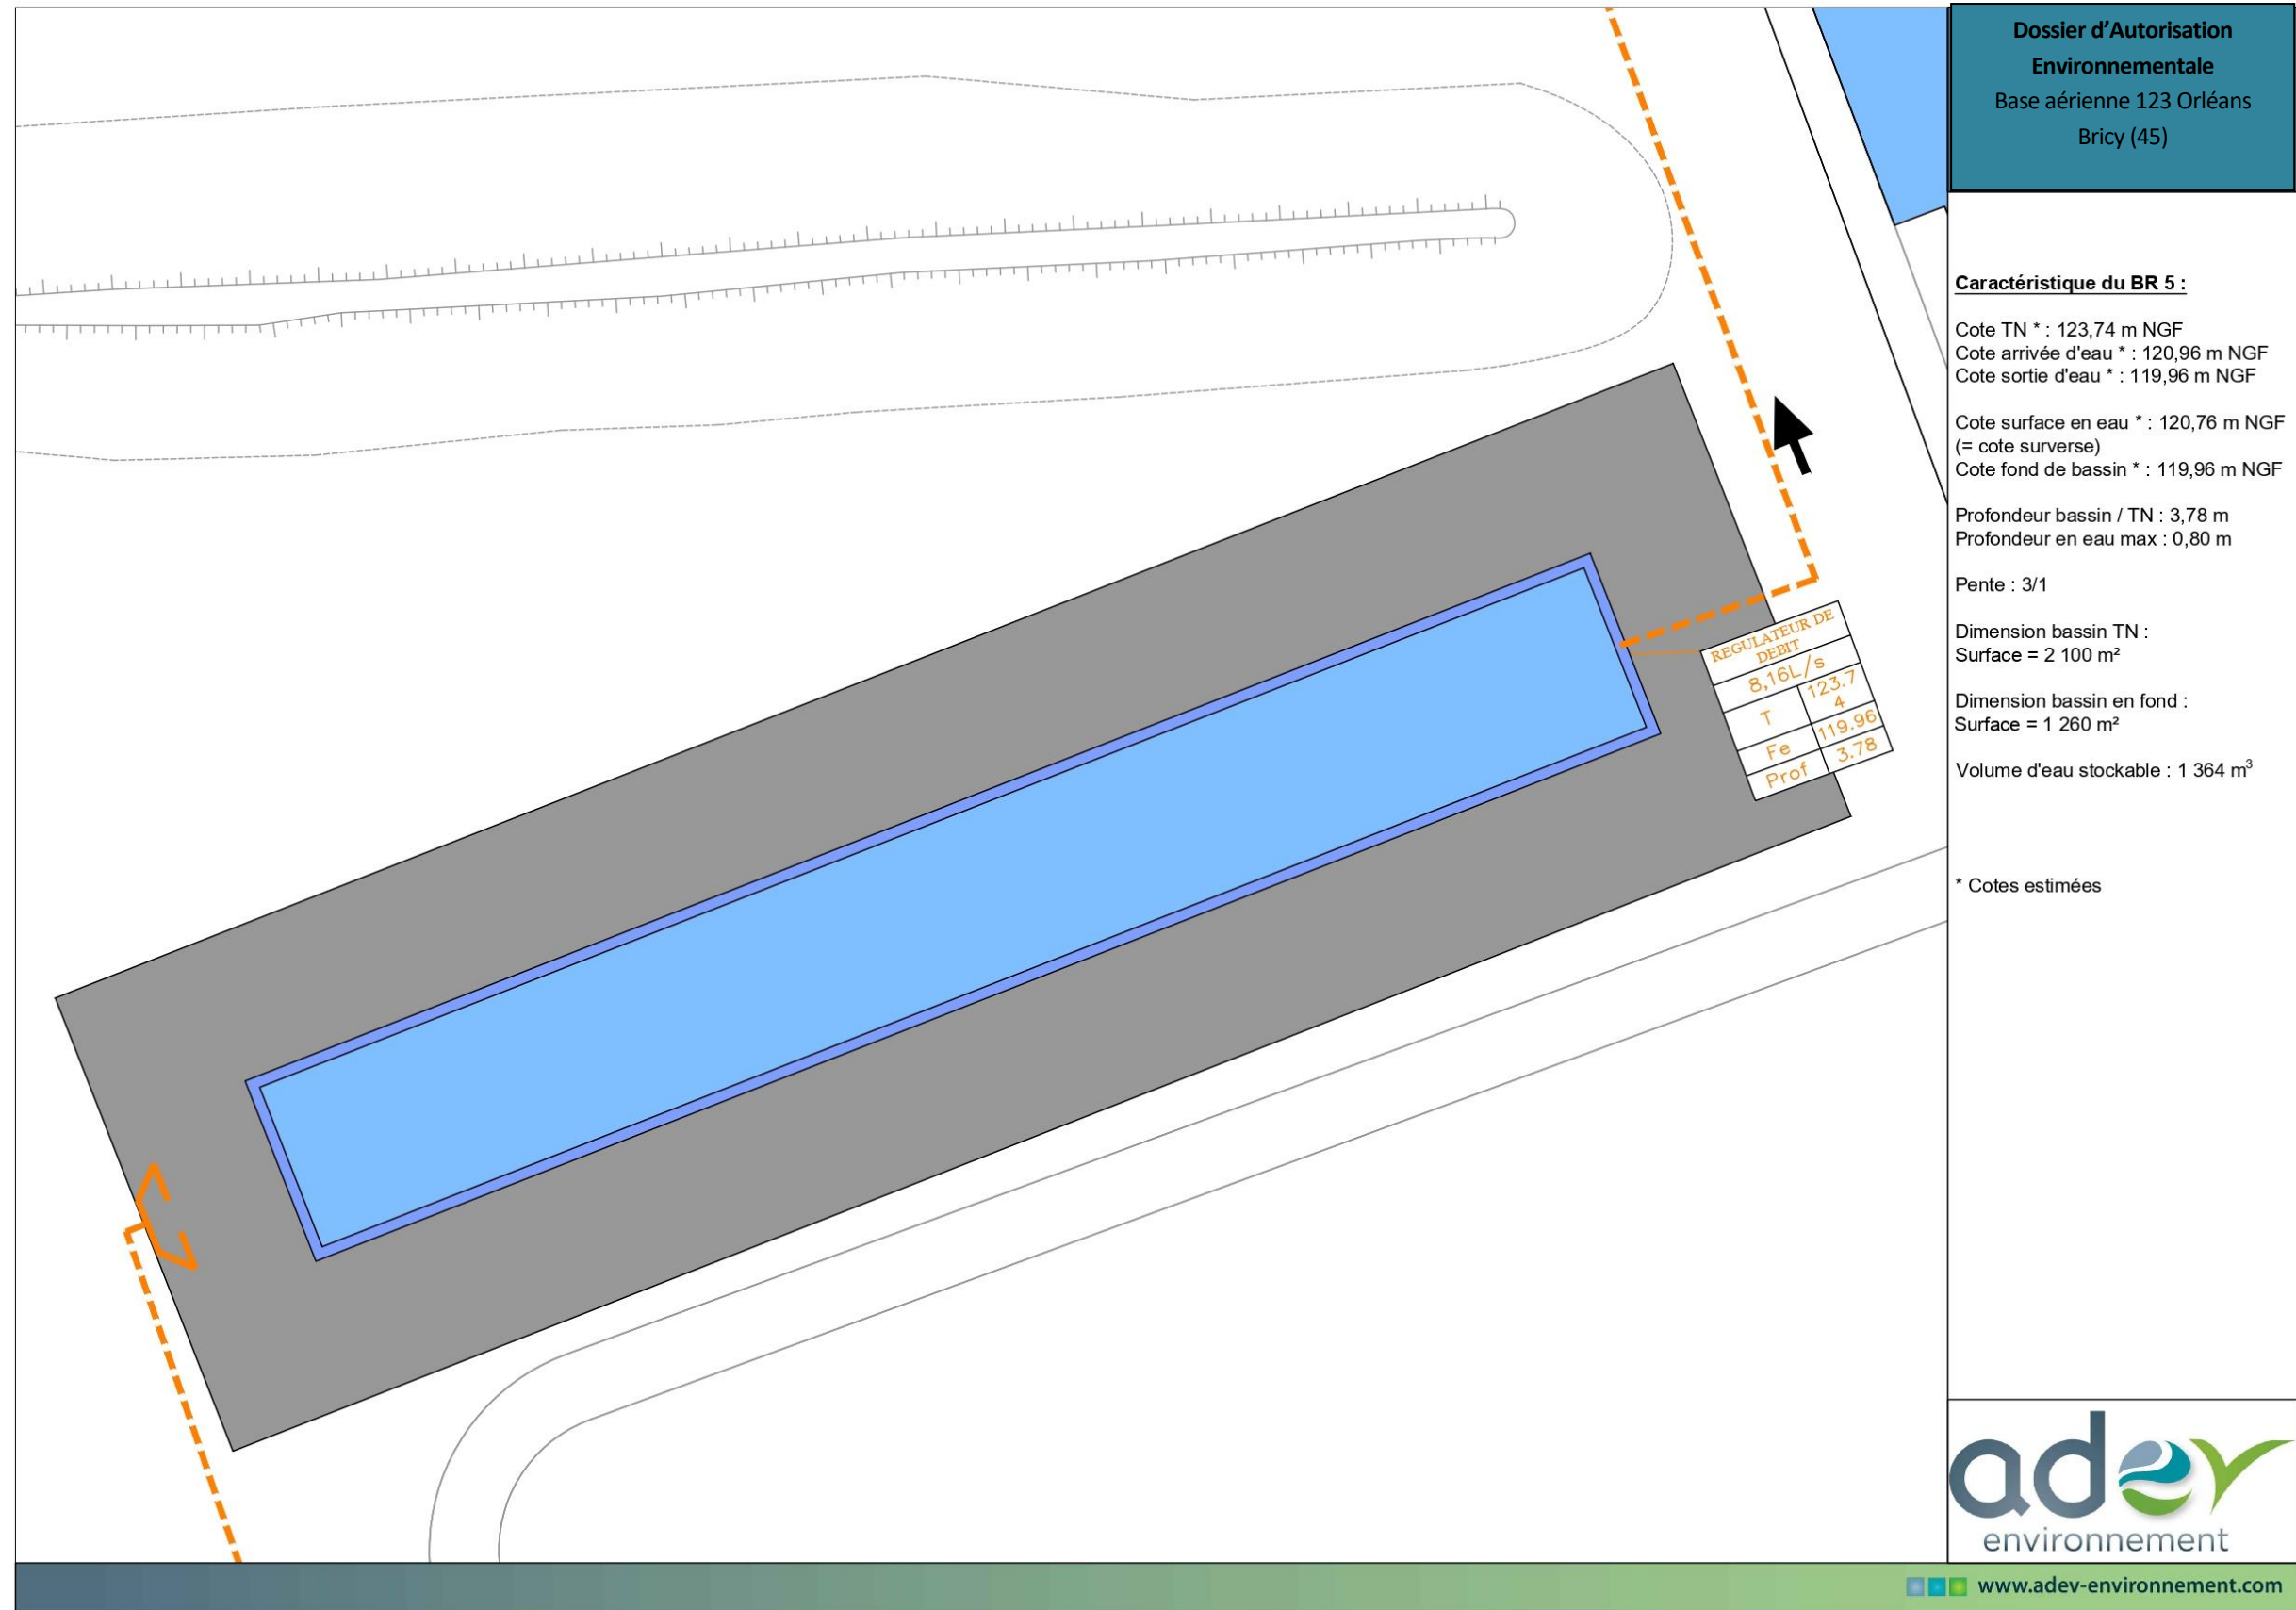


Schéma du BR 5


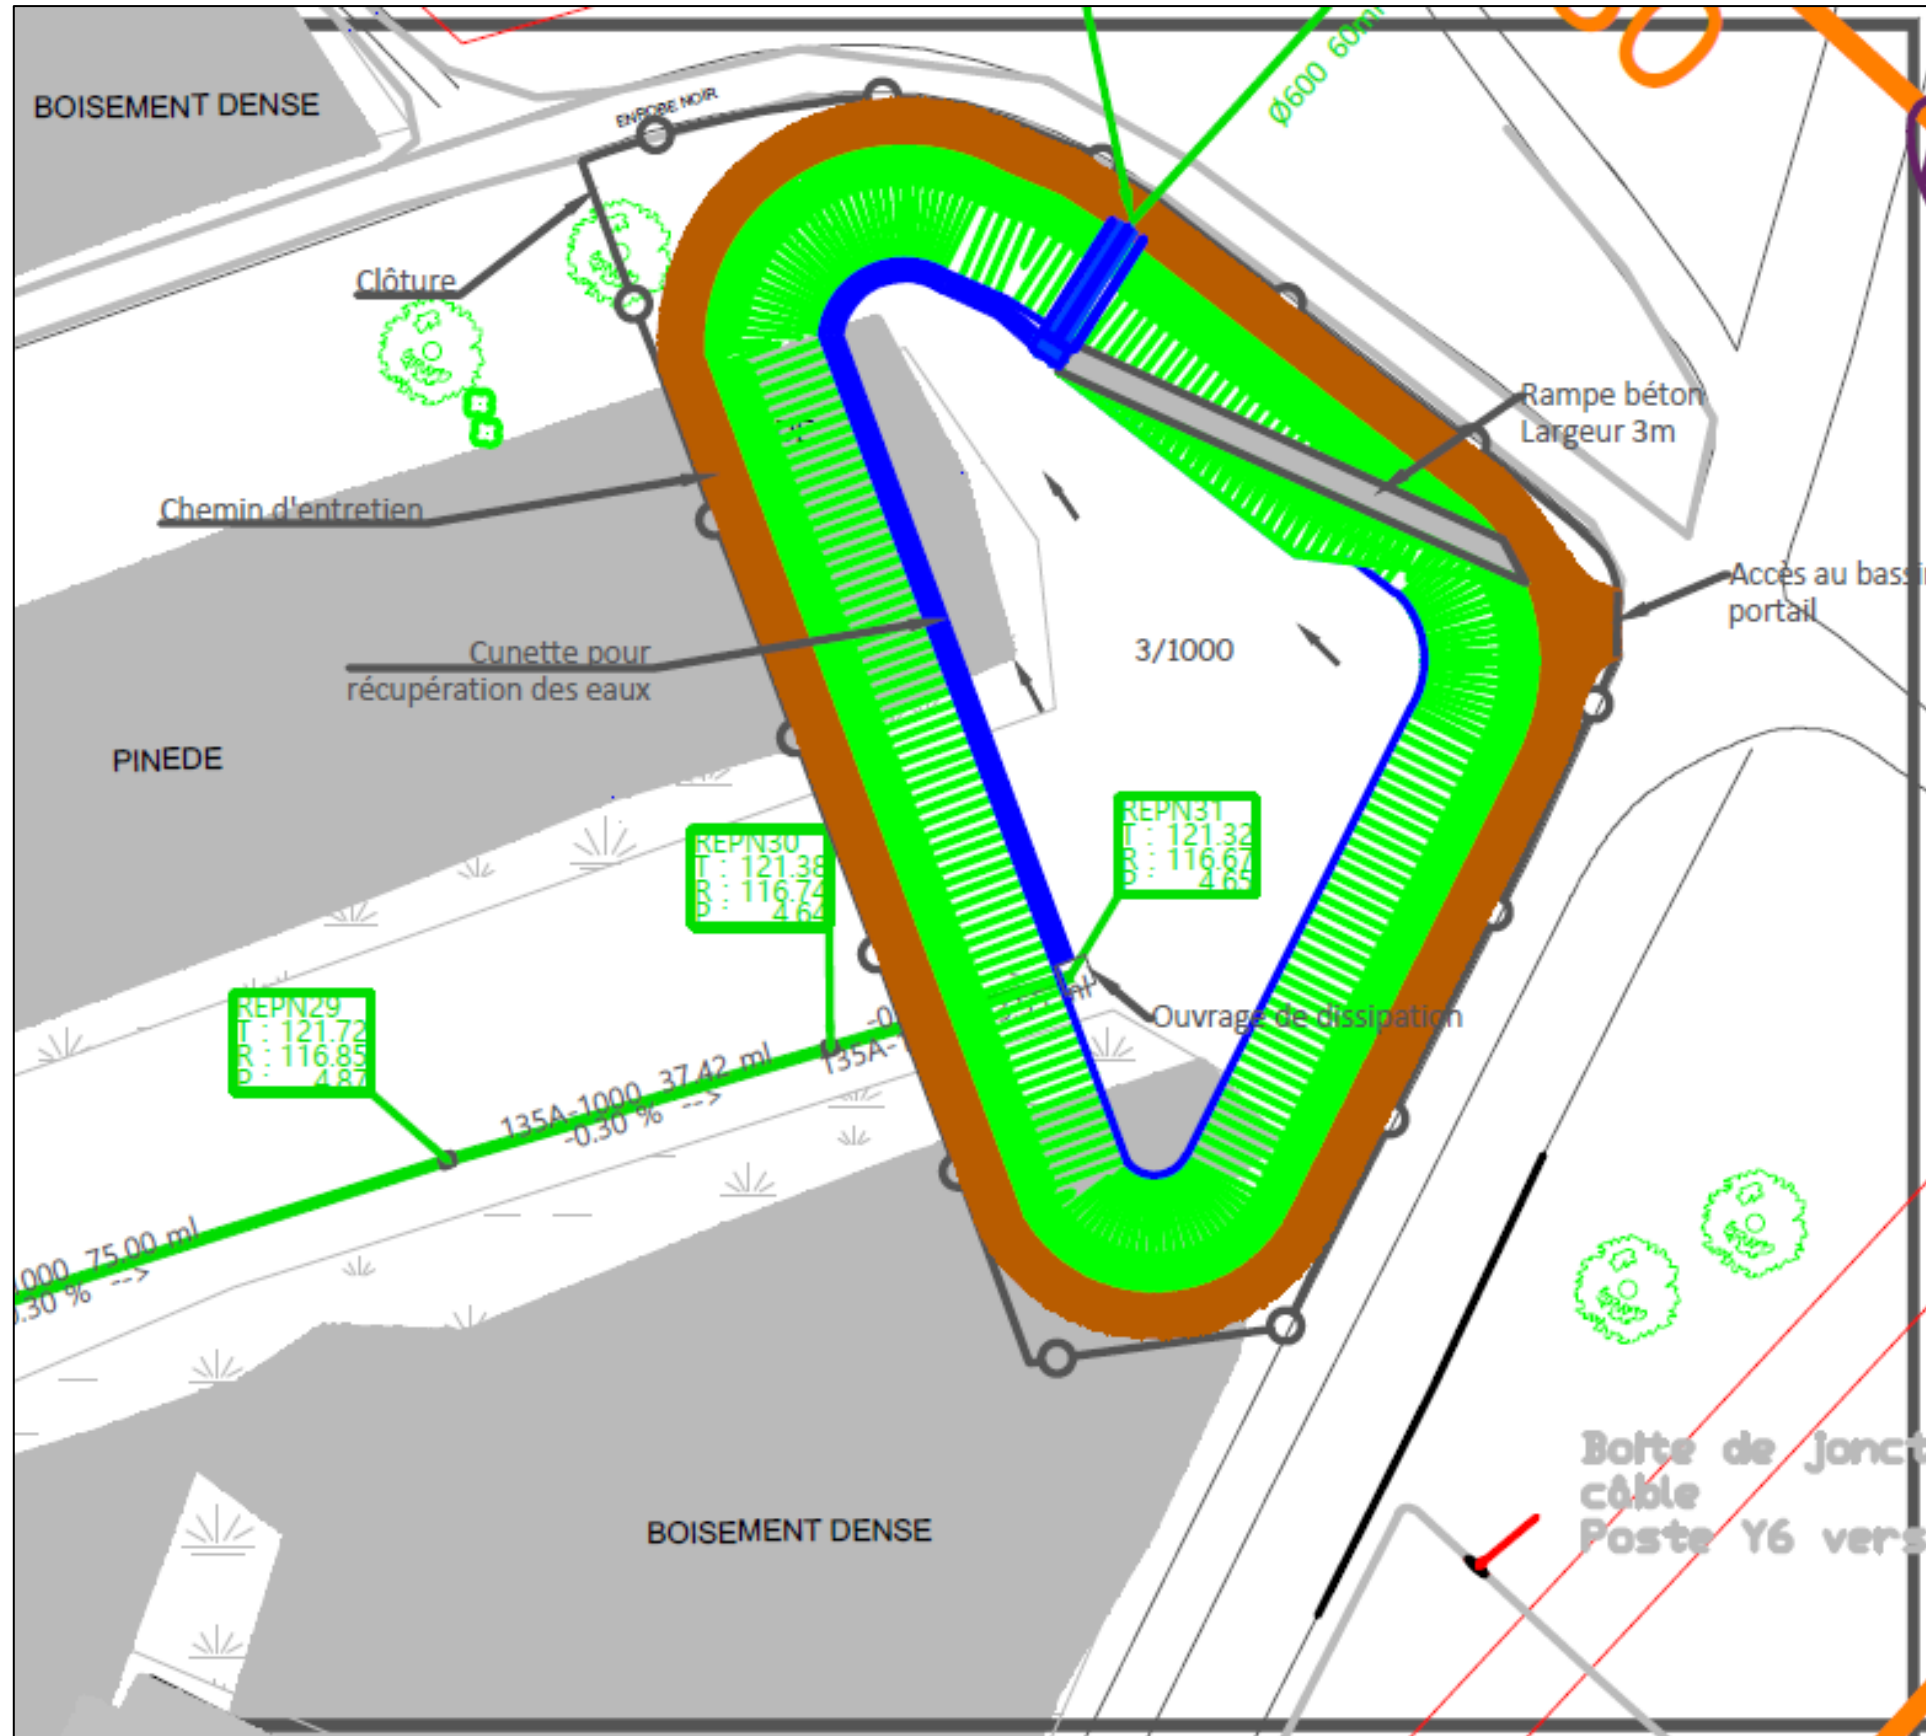


Schéma du BR6

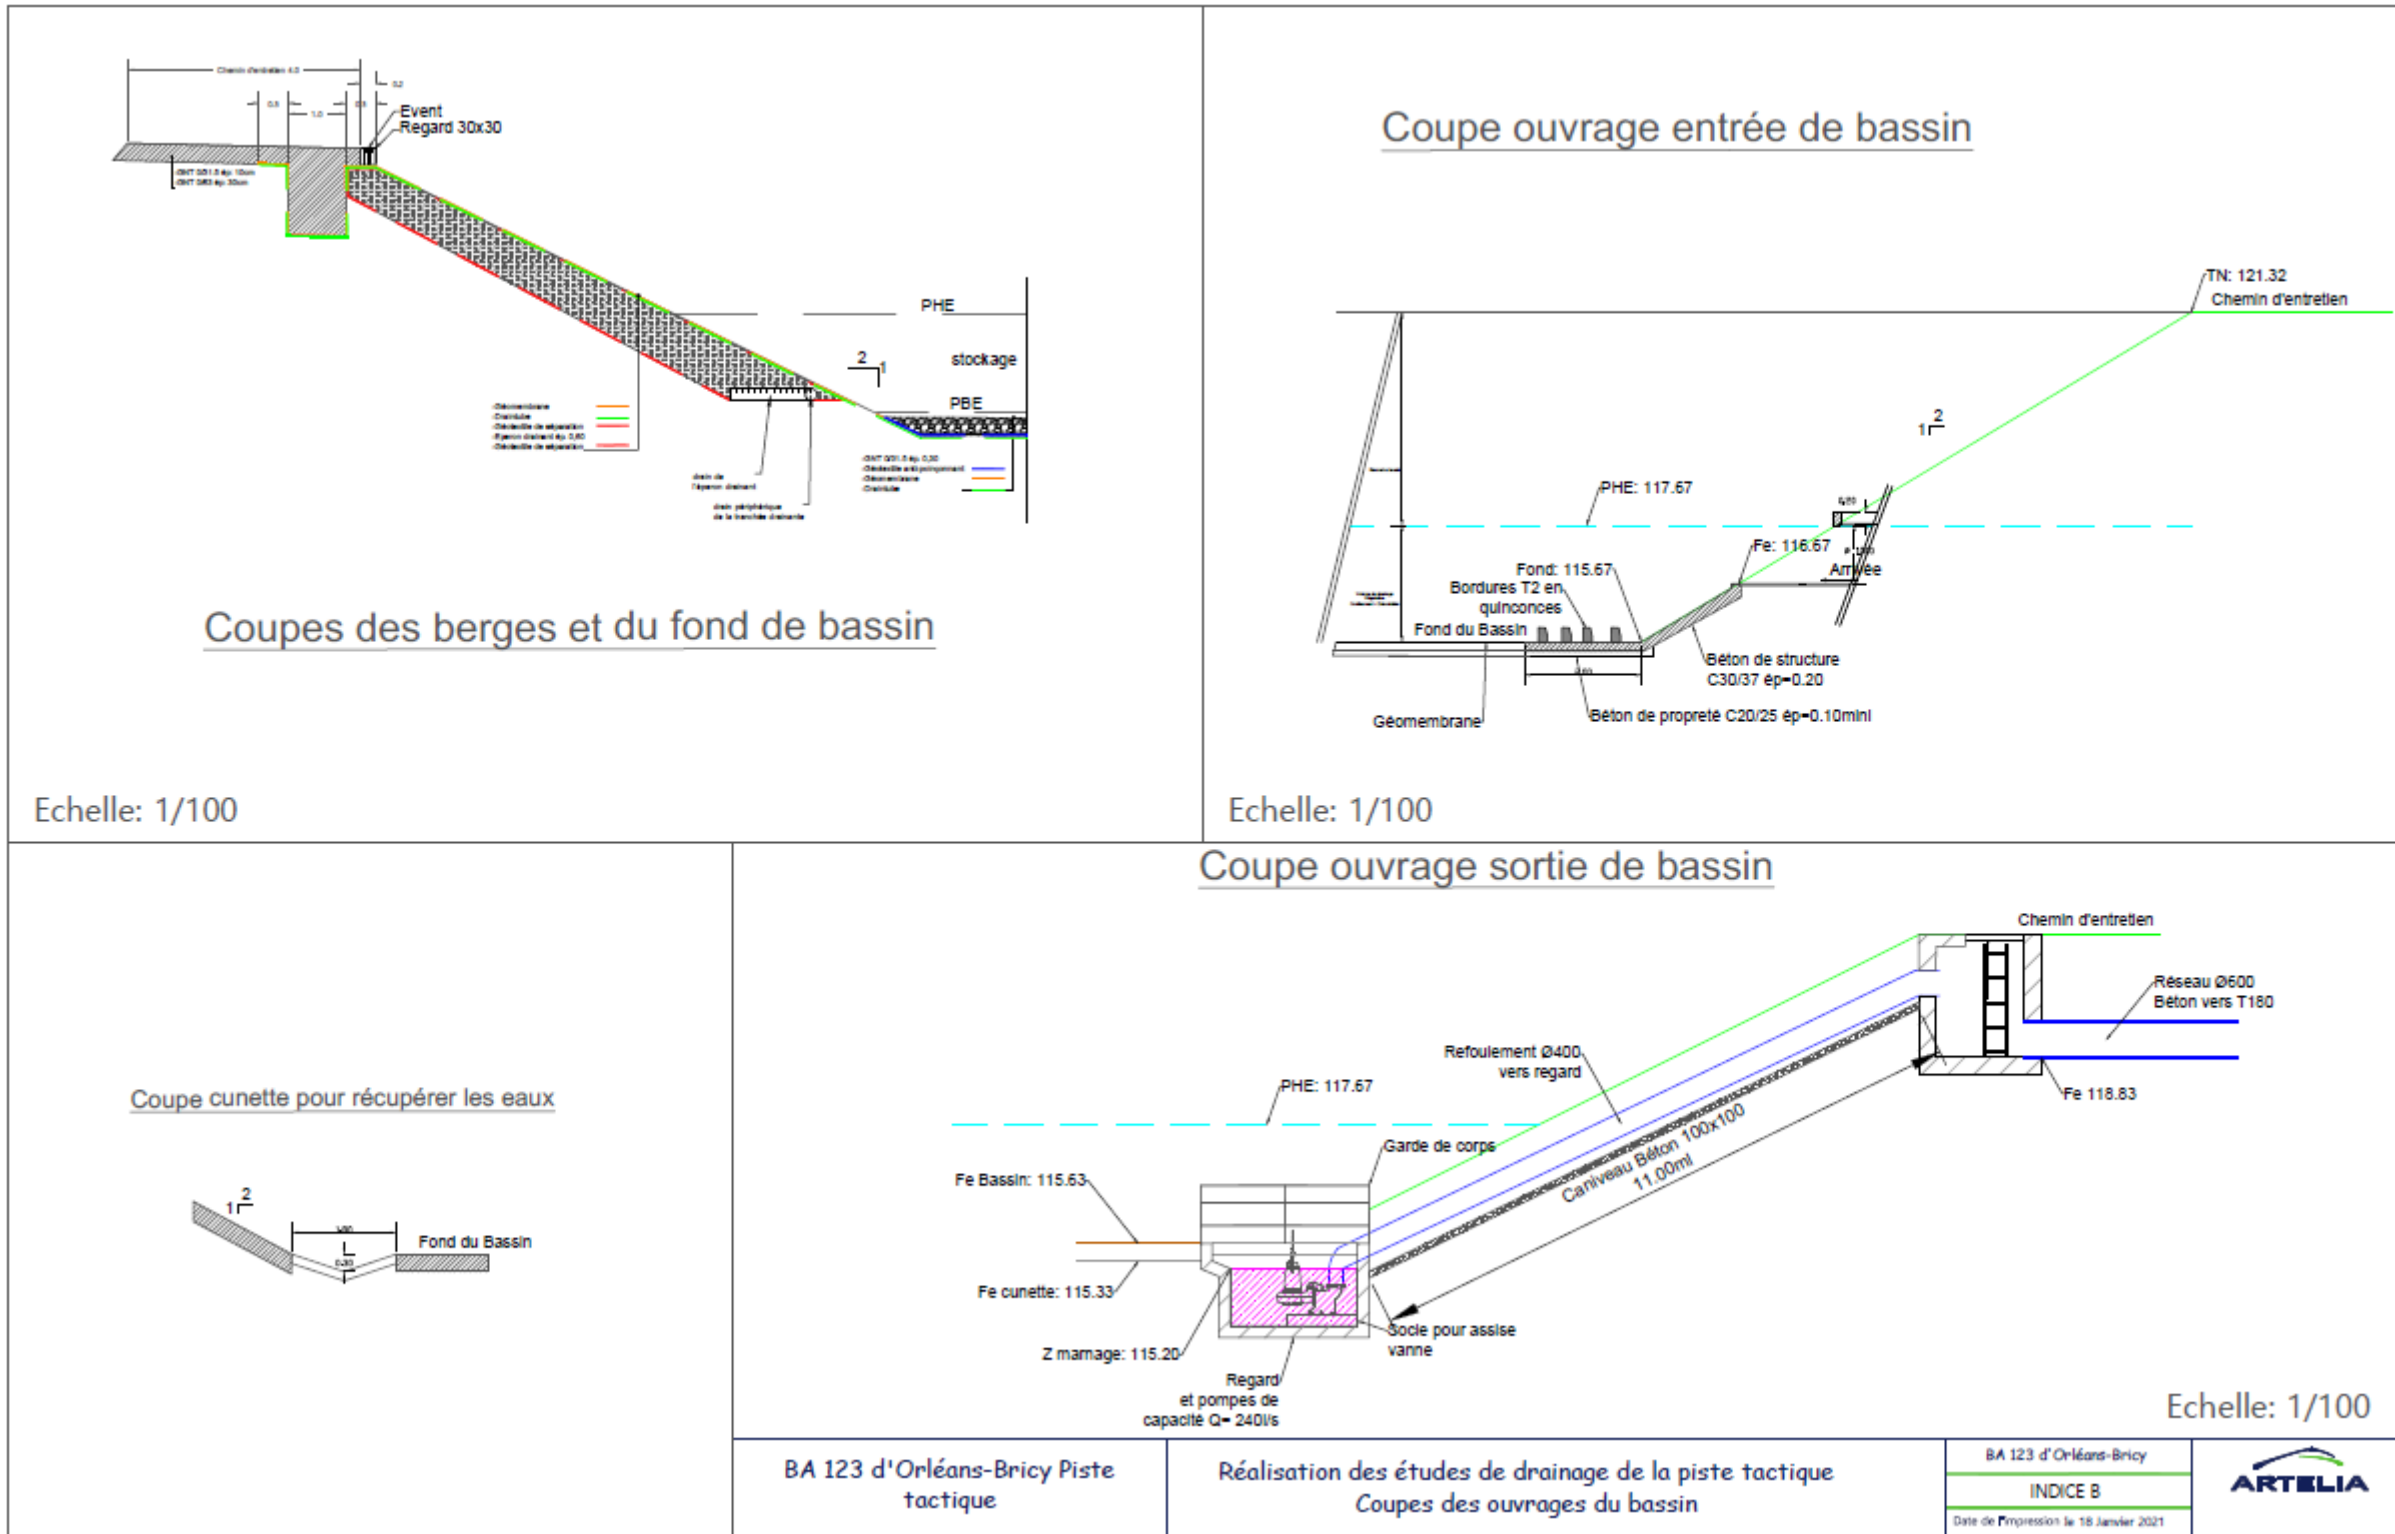

BA 123 d'Orléans-Bricy Piste tactique

Réalisation des études de drainage de la piste tactique
Coupes des ouvrages du bassin

BA 123 d'Orléans-Bricy
INDICE B
Date de Proposition le 18 Janvier 2021



Coupes du BR6

Dossier d'Autorisation
Environnementale
Base aérienne 123 Orléans
Bricy (45)



Relevé bathymétrique de la lagune
(Édité en format A0)