



- AEP RÉSEAU D'ARRIVÉE D'EAU POTABLE
- EPT RÉSEAU D'EAUX PLUVIALES TOITURES
- EPV RÉSEAU D'EAUX PLUVIALES VOIRIES
- RÉSEAU D'EAUX INCENDIE
- - - RÉSEAU RETENTION DEPORTEE
- EDF RÉSEAU ELECTRICITÉ
- GAZ RÉSEAU GAZ
- TEL RÉSEAU TELECOM
- EU RÉSEAU D'EAUX USÉES

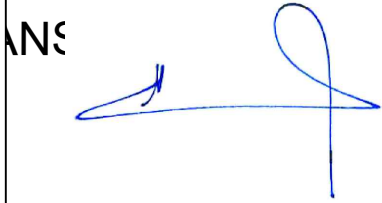

MW ARCHITECTURE
 Tableau régional de l'Ordre n° 4971
 RCS NANTERRE 440 986 693
 19 bis Avenue Léon Gambetta
 92120 MONTROUGE
 Tél : 01.46.94.80.60

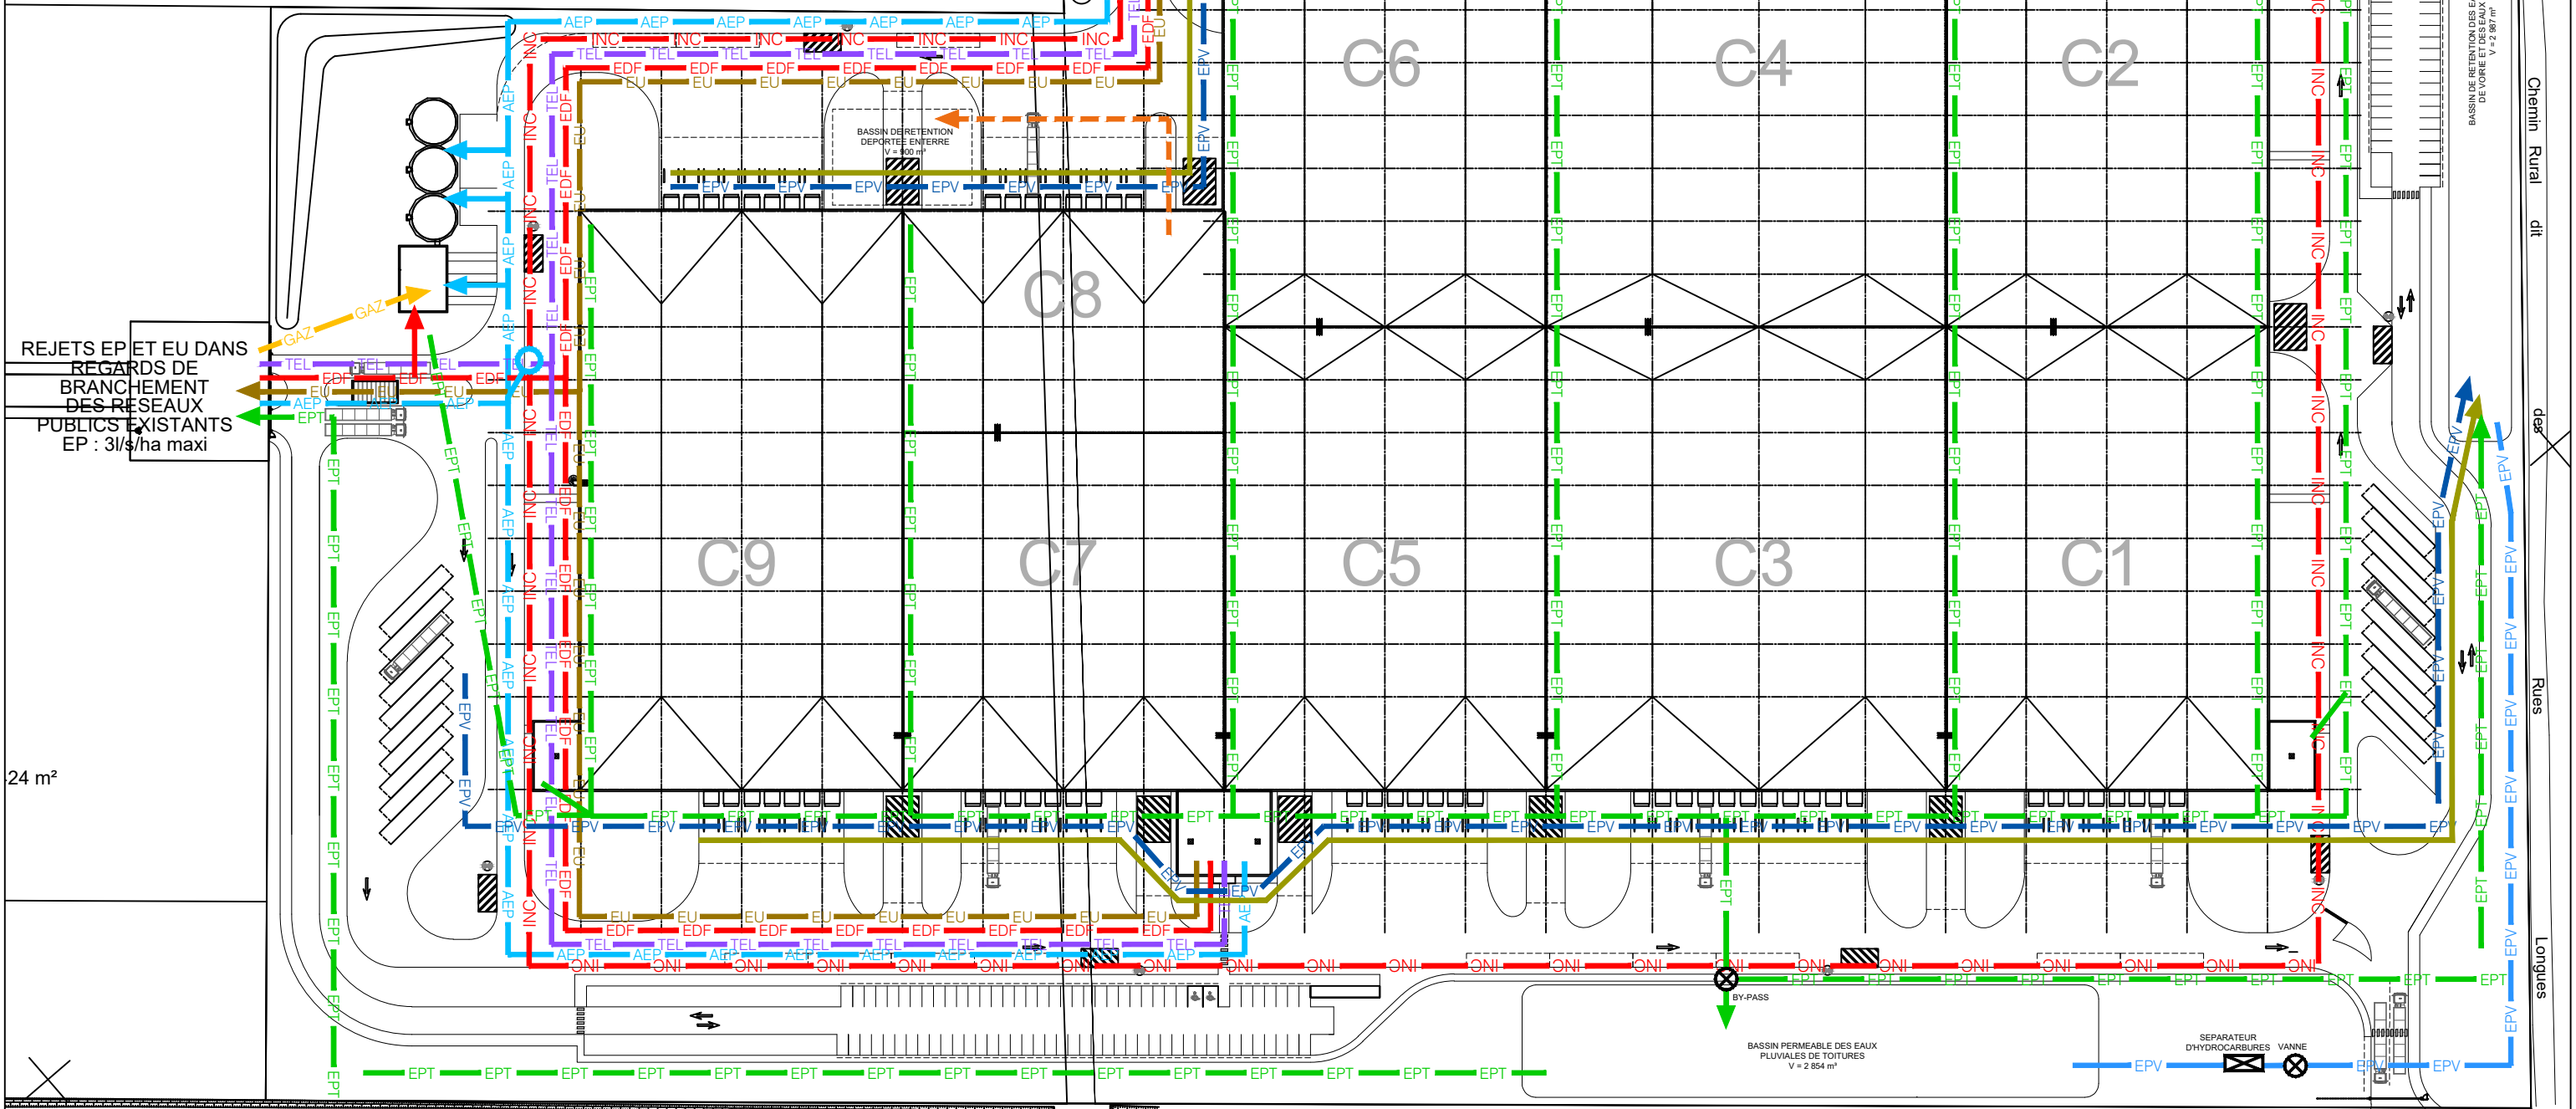

DEVIATION NORD DE BEAUGENCY ROUTE DEPARTEMENTALE N° 918

Maitre d'Ouvrage
PARCOLOG GESTION
 17, rue des Tilleuls
 78960 Voisins-le-Bretonneux
 Tel : 01.39.30.51.90
 Fax : 01.30.64.96.26

Maitre d'Oeuvre de Conception
MW ARCHITECTURE
 19 bis avenue Leon Gambetta
 92120 MONTROUGE
 Tél : 01.46.94.80.60
 E-mail : mw@mw-architecture.fr

DOSSIER DE DEMANDE DE PERMIS DE CONSTRUIRE
 RÉALISATION D'UN ENSEMBLE IMMOBILIER LOGISTIQUE
 RUE DES CHAMPS FLEURIS - ZONE ACTILOIRE
 45 190 BEAUGENCY

**PLAN DE PRINCIPE
 DES RESEAUX**

DATE
 02/2022
 ECHELLE
 -

N° DE PIECE
Annexe 2