

Eolienne E5



Système de coordonnées : RGF93 - CC48 (1655364.26, 7207154.99, 110 m)

Vestas V117 - 3,6 MW - Hauteur bout de pale : 150 m - Survol : 10752 m²

Informations parcellaires:

Section ZT - Parcelles 66, 67, 68, 69 et 73

Commune de Beaune-la-Rolande (45340)

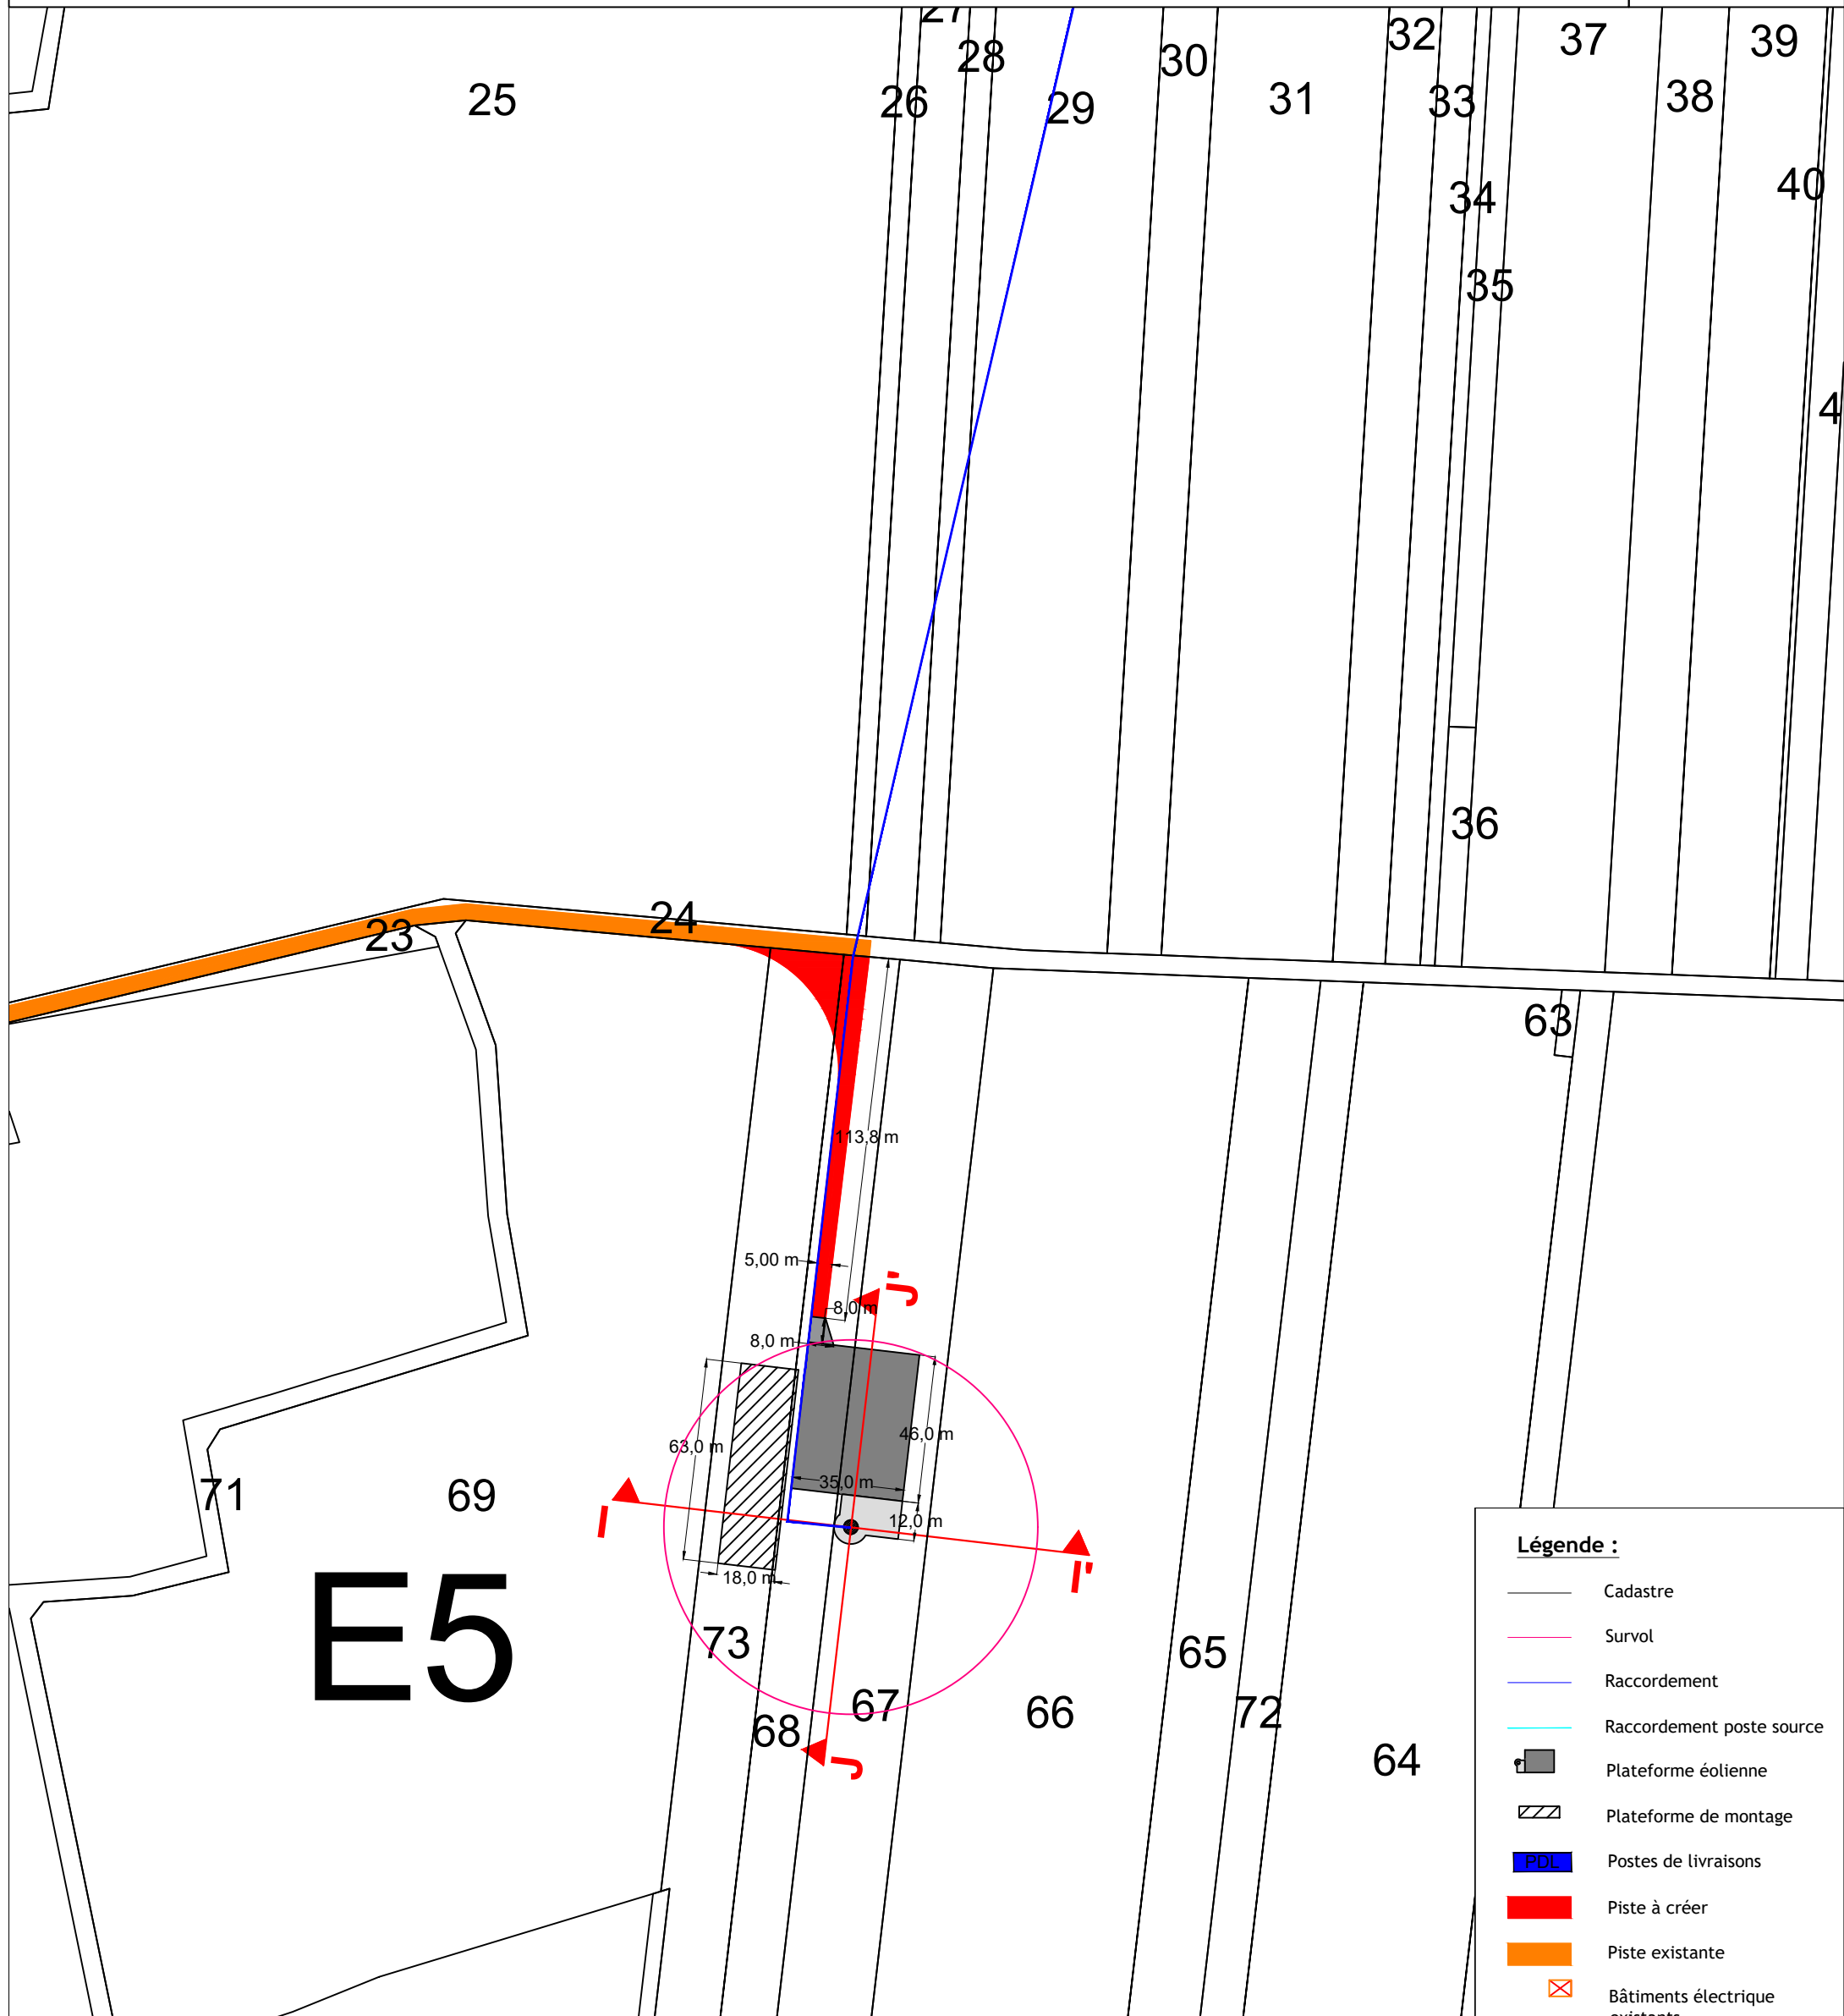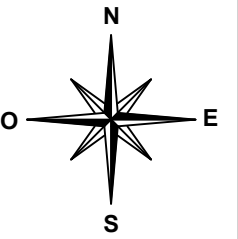

E5

Légende :

- Cadastre
- Survol
- Raccordement
- Raccordement poste source
- Plateforme éolienne
- Plateforme de montage
- PDL
- Piste à créer
- Piste existante
- Bâtiments électrique existants

Indice	Modification	Date	Par	Département :	N° PLAN:
				45	BLR-MAS-006
<p>PROJET : Beaune-la-Rolande</p> <p>TITRE : Plans Techniques Plan de masse - éolienne 5</p>					
B	MEP	30/10/2020	GWV	Format :	Echelle :
A	Création	19/10/2020	KDA	A3	1/2000
<p>TOTAL Quadran</p> <p>TOTAL QUADRAN Agence Centre Loire 163 Rue des Sables de Sary 45770 Saran - France Tél. : +33 (0) 2 30 32 09 30 E-mail : contact.saran@total-quadrان.com</p>				Dessiné par :	Date :
				GWV	03/11/2020
				Vérifié par :	Date :
				ARI	03/11/2020