
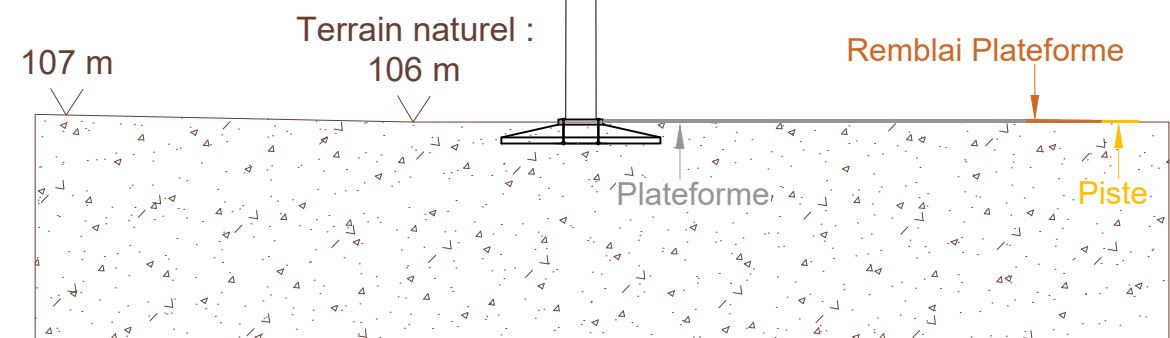



C

C'

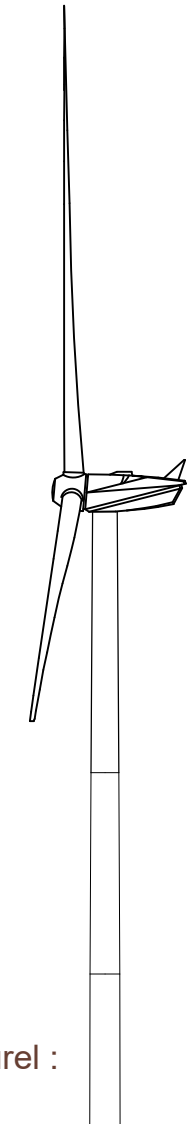

D

D'

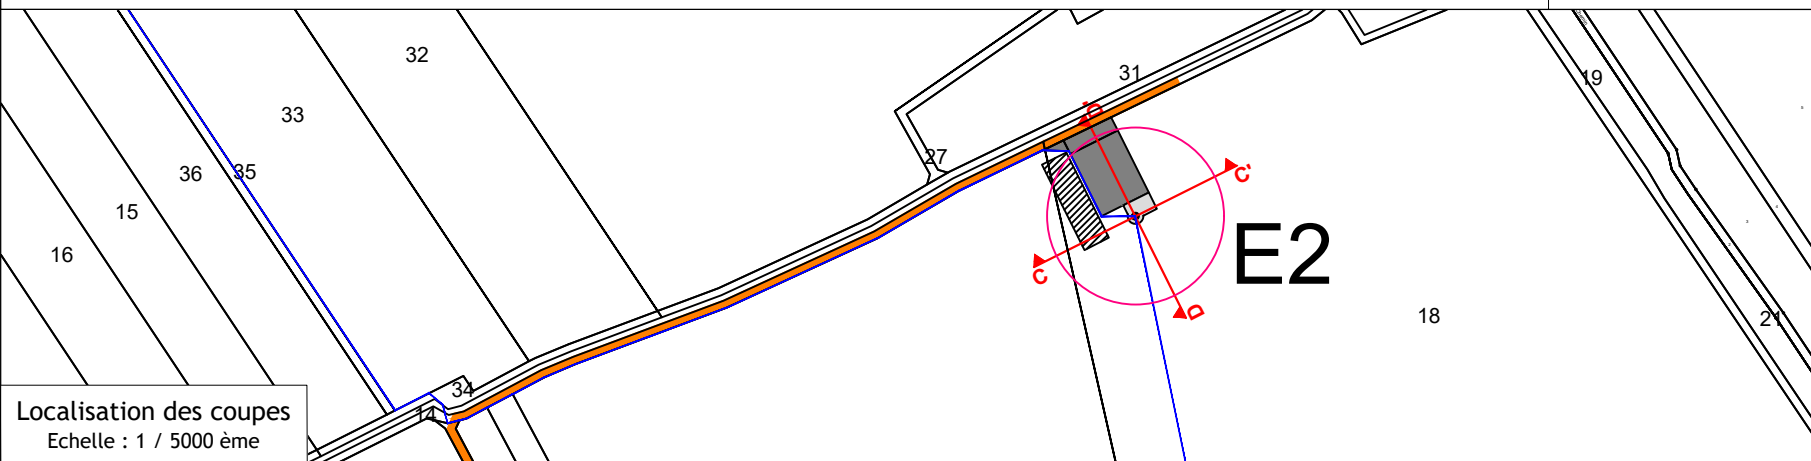

Localisation des coupes
Echelle : 1 / 5000 ème

E2

Indice	Modification	Date	Par
B	MEP	30/10/2020	GWV
A	Création	19/10/2020	KDA



TOTAL QUADRAN
 Agence Centre Loire
 163 Rue des Sables de Sary
 45770 Saran - France
 Tél. : +33 (0) 2 30 32 09 30
 E-mail : contact.saran@total-quadrان.com

Département : 45	N° PLAN: BLR-COUBE-002
PROJET : Beaune-la-Rolande	
TITRE : Plans Techniques Plan de coupes - éolienne 2	
Format : A3	Echelle : 1/1000
Dessiné par : GWV	Date : 03/11/2020
Vérifié par : ARI	Date : 03/11/2020