

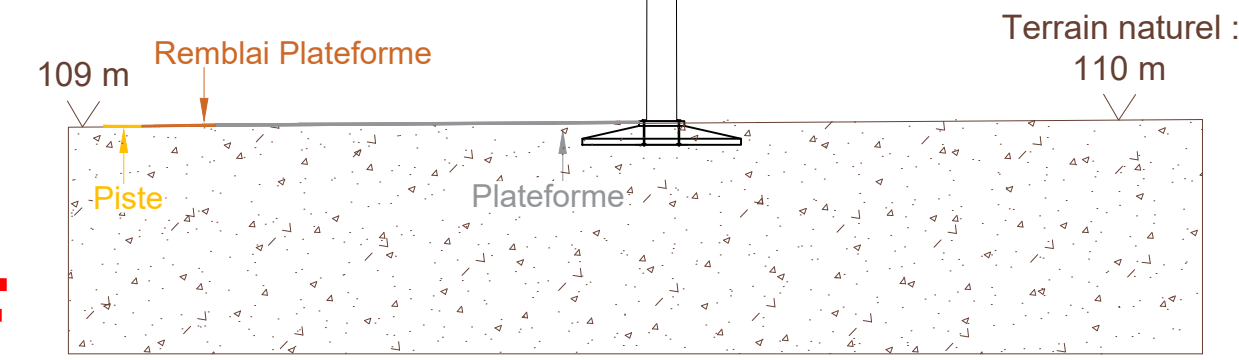


**E** **E'**

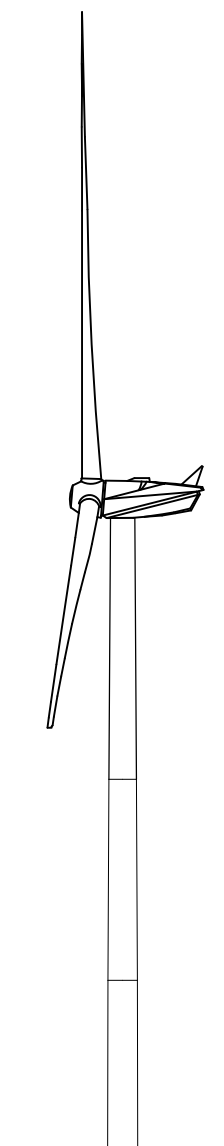

**F** **F'**

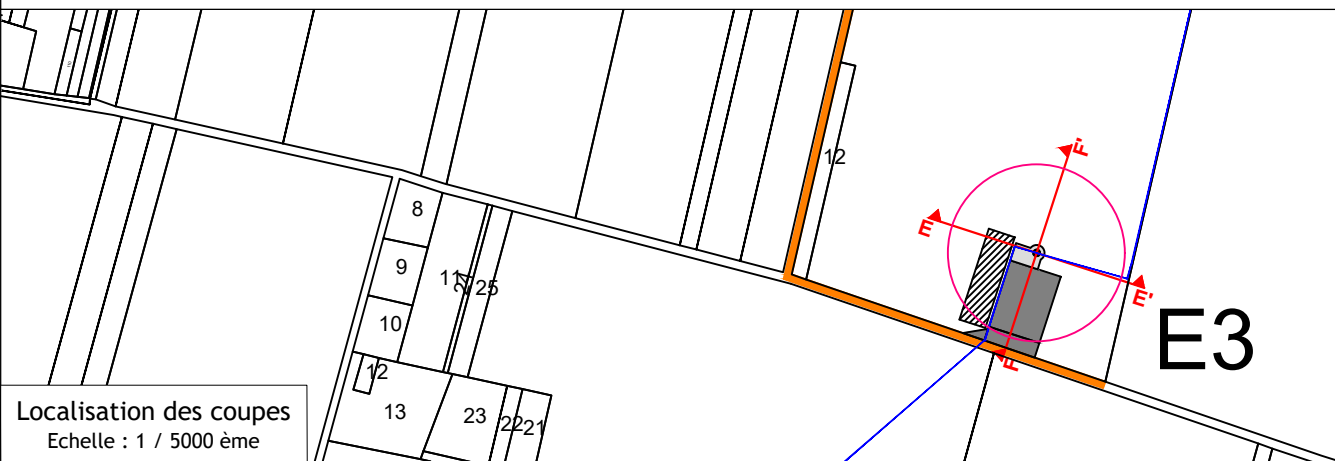

Localisation des coupes  
Echelle : 1 / 5000 ème

Indice	Modification	Date	Par	Département :	N° PLAN:
				45	BLR-COUPÉ-003
PROJET : <b>Beaune-la-Rolande</b> TITRE : <b>Plans Techniques</b> <b>Plan de coupes - éolienne 3</b>					
B	MEP	30/10/2020	GWV	Format :	Echelle :
A	Création	19/10/2020	KDA	A3	1/1000
<b>TOTAL</b> Quadran TOTAL QUADRAN Agence Centre Loire 163 Rue des Sables de Sary 45770 Saran - France Tél. : +33 (0) 2 30 32 09 30 E-mail : contact.saran@total-quadrان.com				Dessiné par :	Date :
				GWV	03/11/2020
				Vérifié par :	Date :
				ARI	03/11/2020

Ce plan est la propriété de TOTAL QUADRAN Il ne peut être reproduit sans son autorisation.