
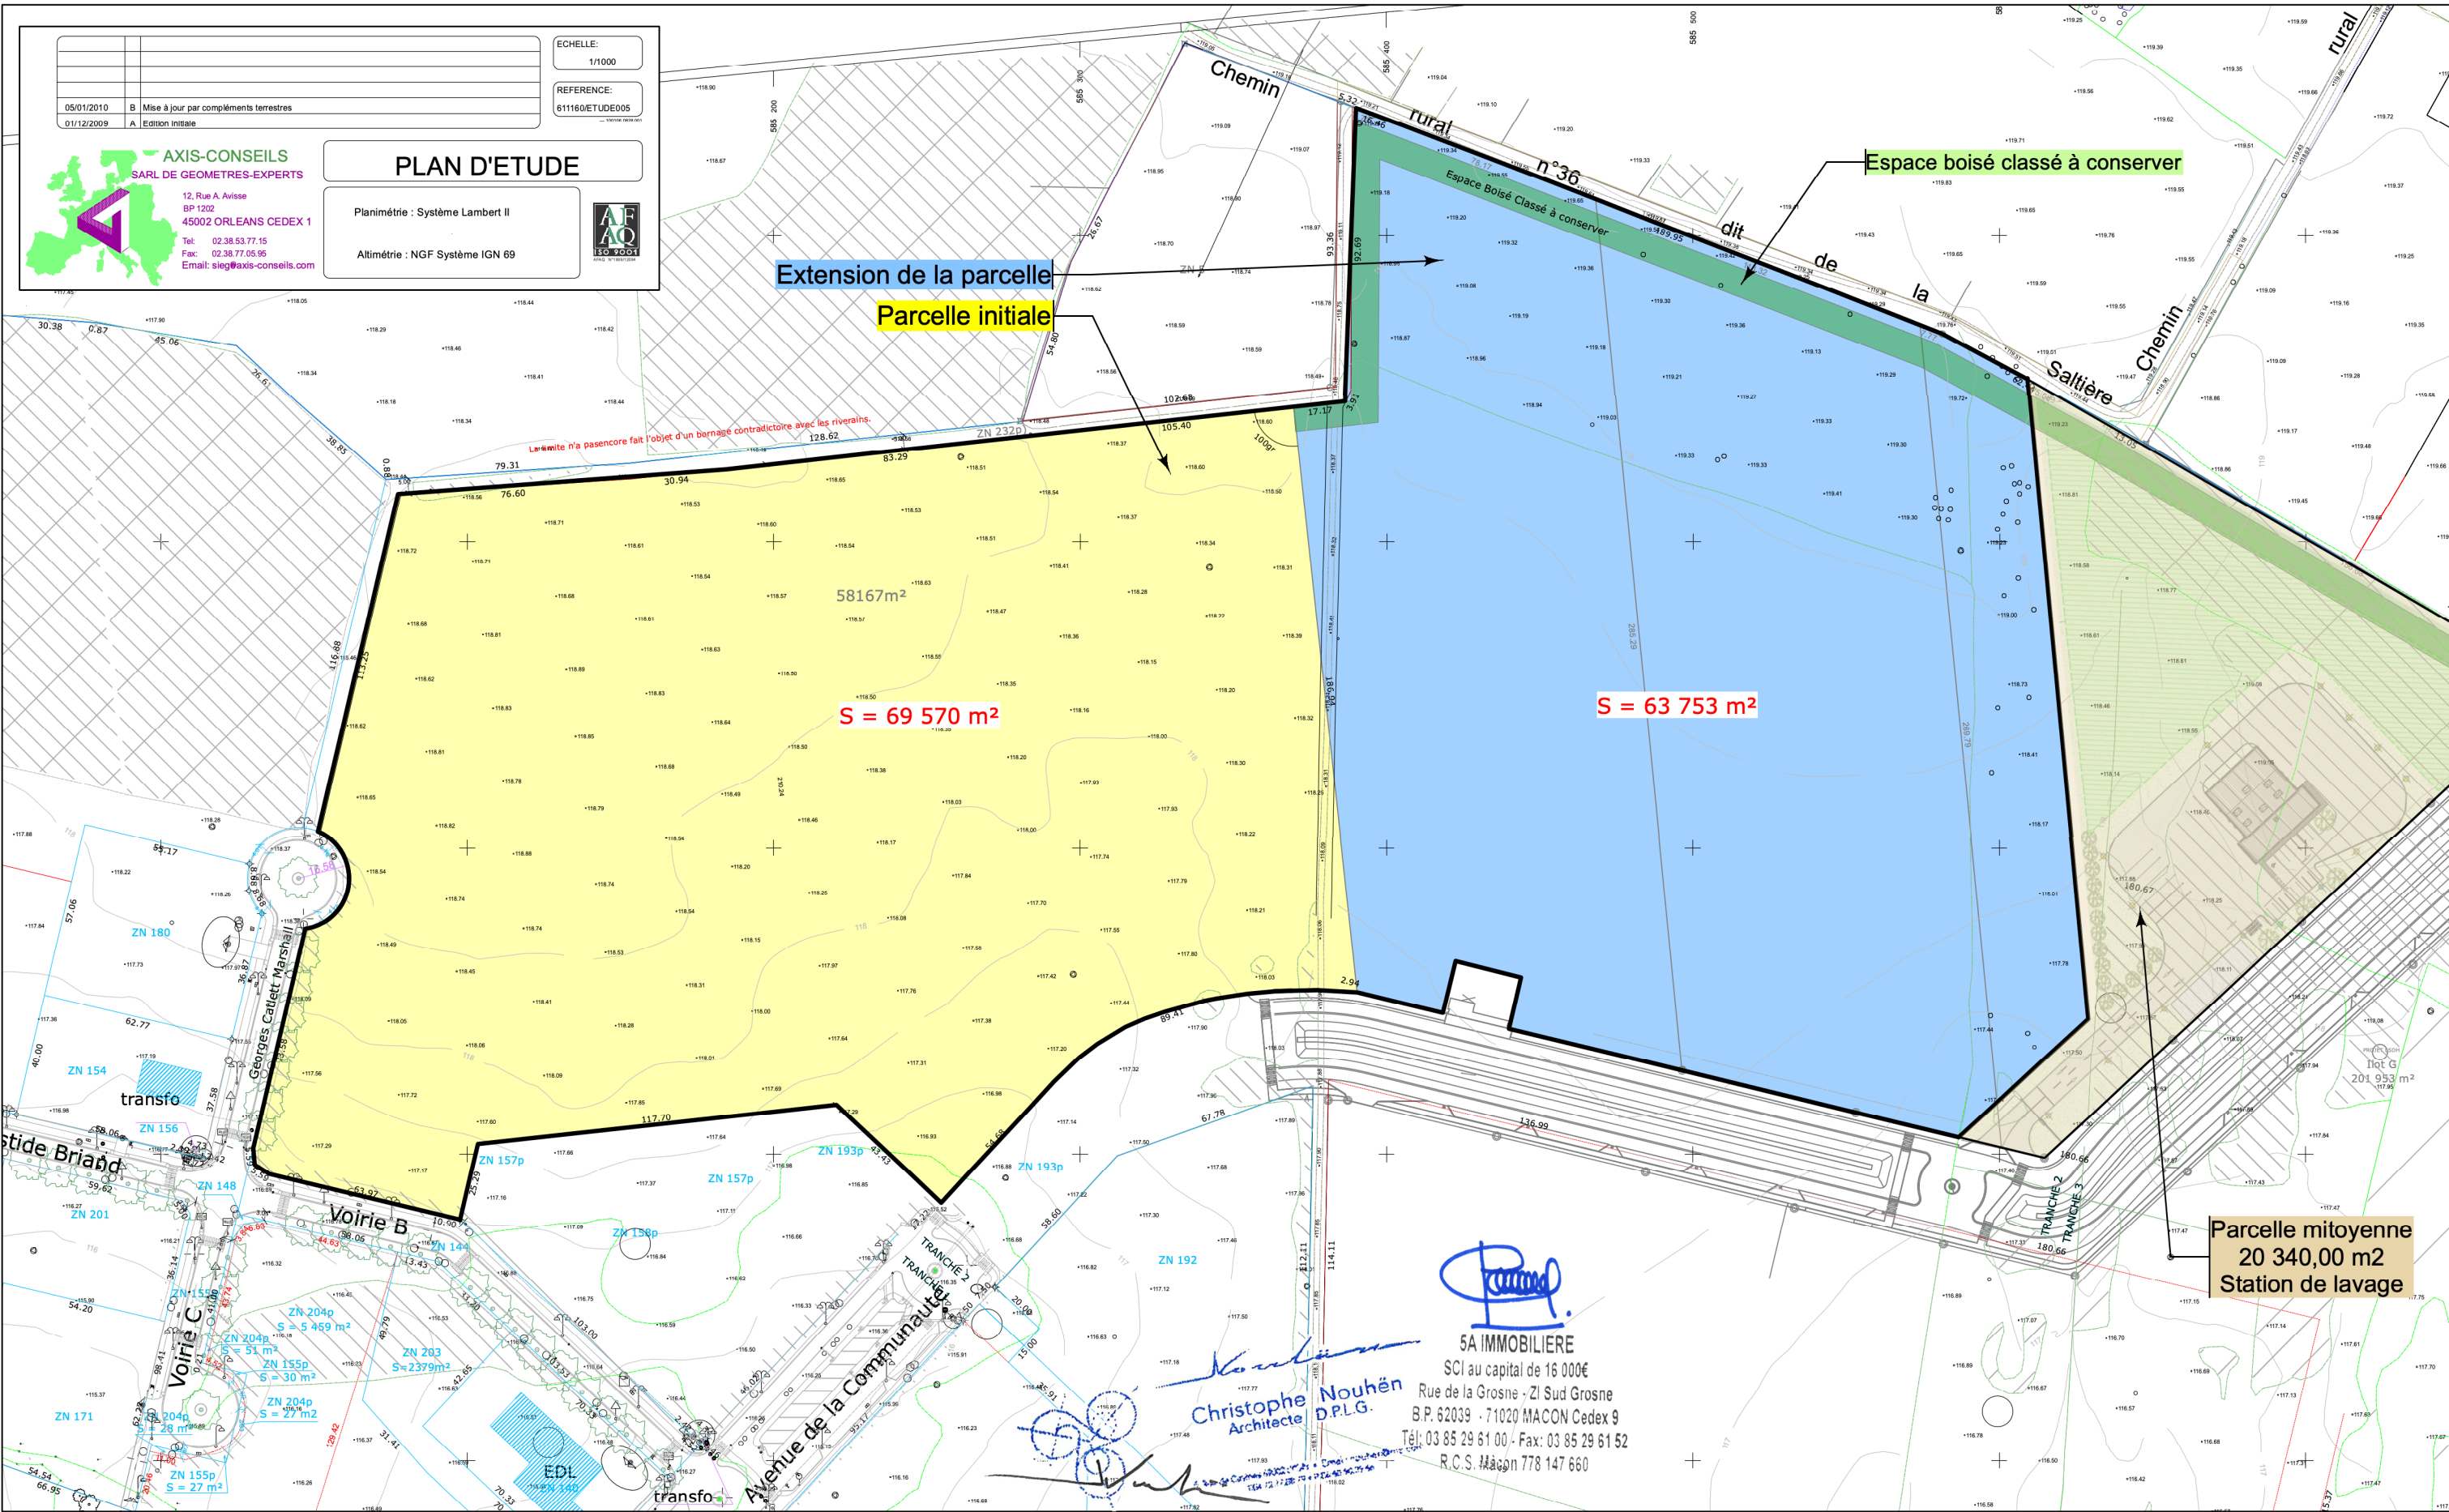




05/01/2010	B	Mise à jour par compléments terrestres
01/12/2009	A	Edition initiale

AXIS-CONSEILS
 SARL DE GEOMETRES-EXPERTS
 12, Rue A. Avisse
 BP 1202
 45002 ORLEANS CEDEX 1
 Tel: 02.38.53.77.15
 Fax: 02.38.77.05.95
 Email: sieg@axis-conseils.com

PLAN D'ETUDE
 Planimétrie : Système Lambert II
 Altimétrie : NGF Système IGN 69


Christophe Nouhën
 Architecte D.P.L.G.


5A IMMOBILIERE
 SCI au capital de 16 000€
 Rue de la Grosne - ZI Sud Grosne
 B.P. 62039 - 71020 MACON Cedex 9
 Tél: 03 85 29 61 00 - Fax: 03 85 29 61 52
 R.C.S. Mâcon 778 147 660


Agence C. Nouhën Architecte D.P.L.G. - Certification DDQE
 5, Rue de Castries 69002 LYON • nouhen@me.com • T: 04.72.77.88.79



EXTENSION D'UNE PLATEFORME LOGISTIQUE ET DE BUREAUX
 Parc d'Activité des Loges
 Maître d'Ouvrage: SCI 5A IMMOBILIERE
INGECO - Maitre d'œuvre d'exécution
 81 rue François MERMET BP 22 - 69811 TASSIN LA DEMI-LUNE CEDEX
 Email: ingeco@ingeco.fr - T: 04.72.59.28.20 - F: 04.72.59.02.06




PLAN DE GEOMETRE **PC2a**
 indice: A
 jeudi 18 août 2022
 Échelle 1:2000