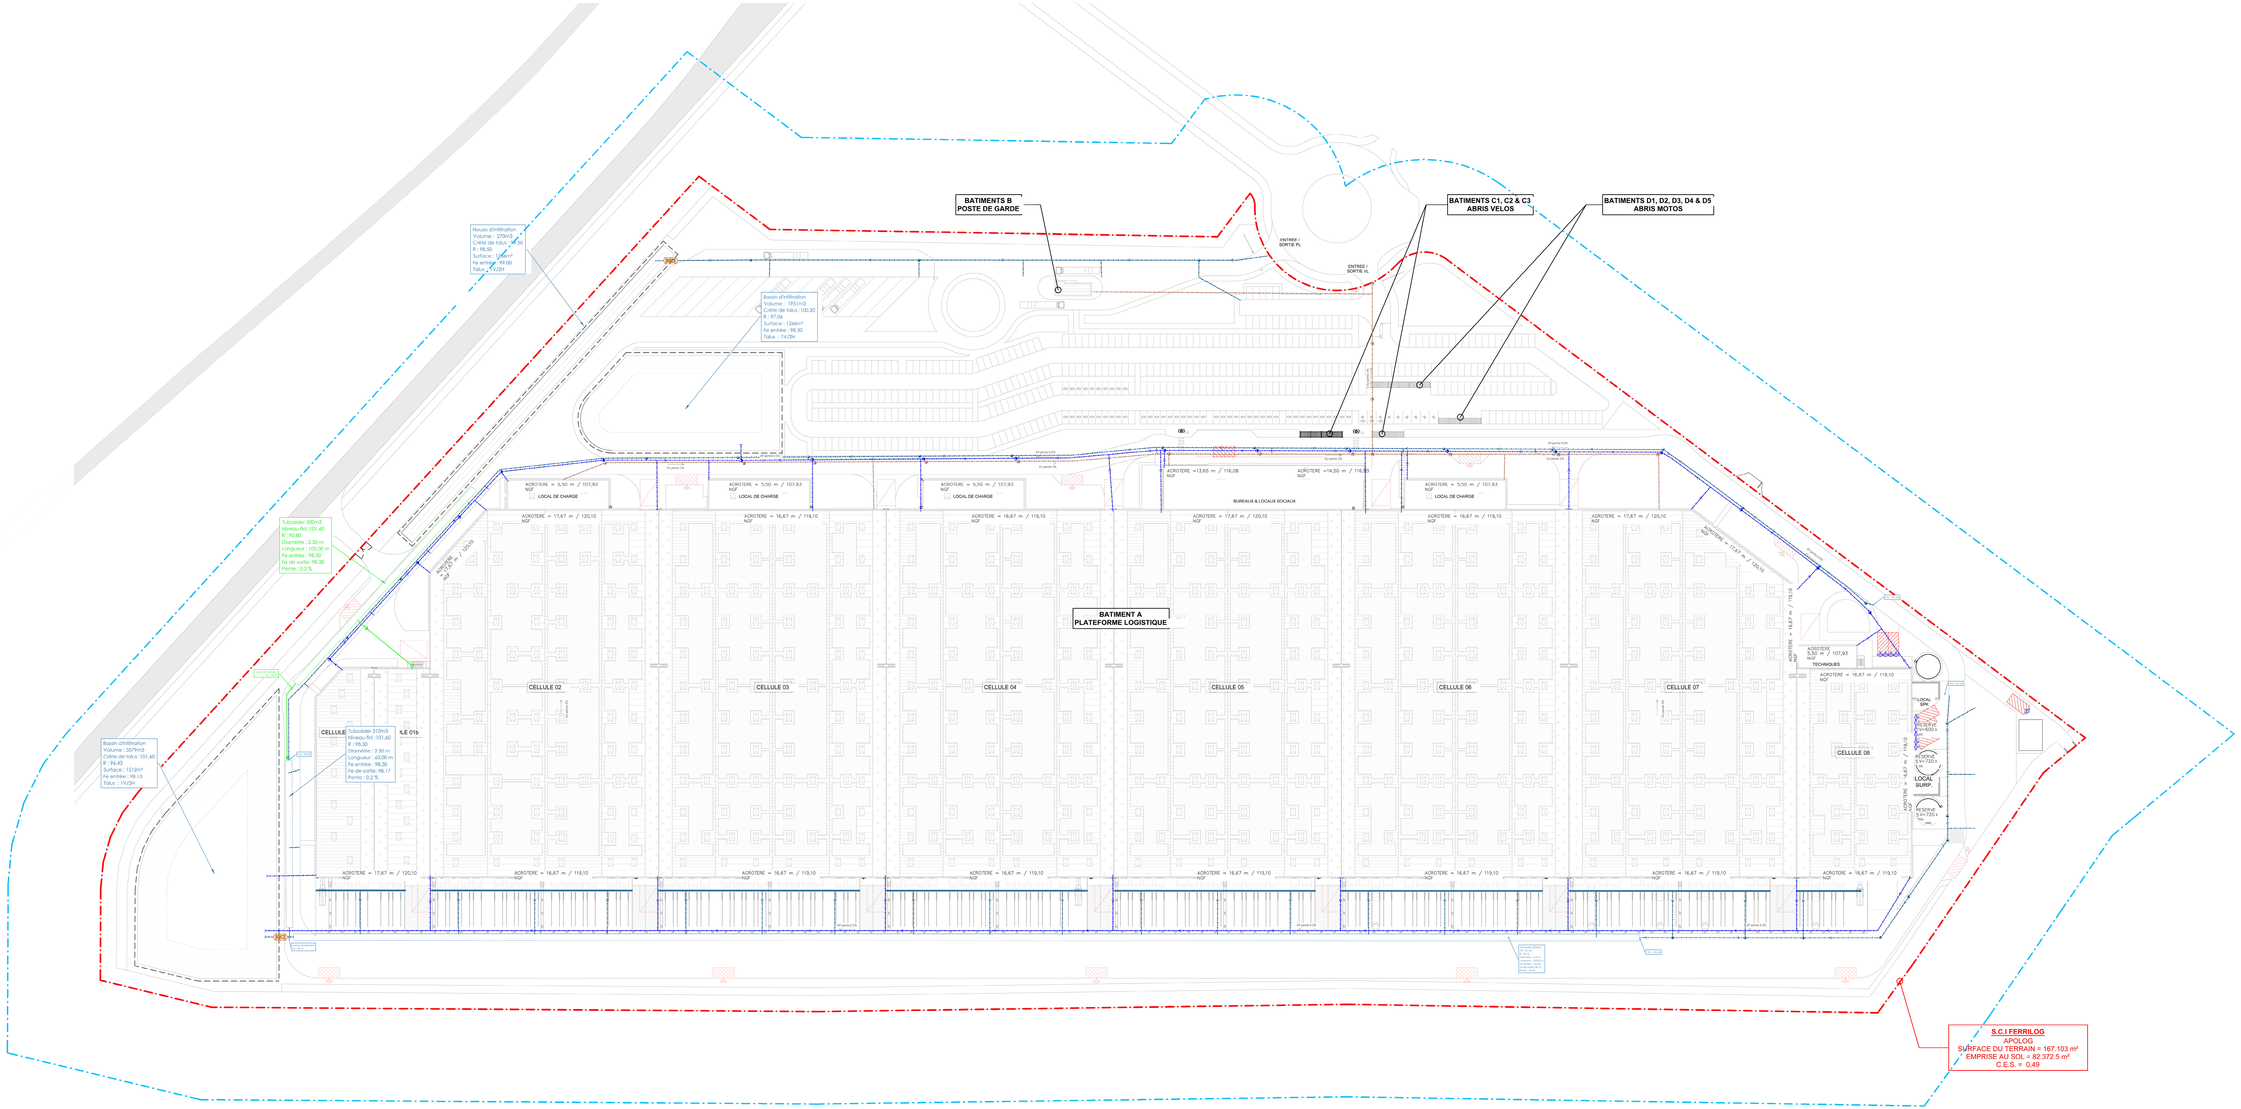

DEO	Séparateur hydrocarbure 6l/s
	Branchement EU
	Regard Ø 1000 EU
	Tuboisder de 500m3 pour liquide inflammable
	Canalisation liquide inflammable
	Regard Ø 1000 liquide inflammable
	Regard 800x800 coupe feu
	Vanne d'arrêt
	Regard Ø 1000 EP toiture
	Canalisation EP toiture
	Grille avaloire 40x40 EP
	Regard 1000 EP voirie
	Canalisation EP voirie
	Vanne d'isolement
	Accdrain
	Rétention tuboisder pour DSD9A

PLAN DE PRINCIPE DES RESEAUX D'ASSAINISSEMENT

– VQR –

Q55 | 10 | 1/500ème

CAO : SDF-RMM | Révit 2022

S05-V10-GENERAL-GENERAL.rvt

S.C.I. FERRILOG

PROJET APOLOG
CONSTRUCTION D'UNE PLATEFORME LOGISTIQUE
ZAC ECO PARC DE FERRIERES-EN-GATINAIS
•5210 FERRIERES-EN-GATINAIS

DEMANDE DE PERMIS DE CONSTRUIRE
21 AVRIL 2022

DEMANDEUR
S.C.I. FERRILOG
15 Rue Ernest Renan
15170 MERONCHAL
+33 (0)6 85 36 03 64
jl.boulet@sodimmo-groupe.fr

ASSISTANT MAITRE D'OUVRAGE
S.C.I. VAILOG FRANCE
21, Rue Brunel
75017 PARIS
+33 (0)1 42 67 60 60
alexandre.benaben@vailog.com

ARCHITECTES
S.A.R.L. d'architecture ARCHI-FACTORY
Espace du Tertr
13, Boulevard Charles DE GAULLE
95200 LABBEVILLIER-ACIGE
+33 (0)2 97 35 08 80
Contact@archi-factory.eu

BE T. VRD
SODEREF Atlantique
Parc Economique Le Tertre
16, Boulevard Charles DE GAULLE
44800 SAINT-HERBLAIN
3 02.40.95.20.07