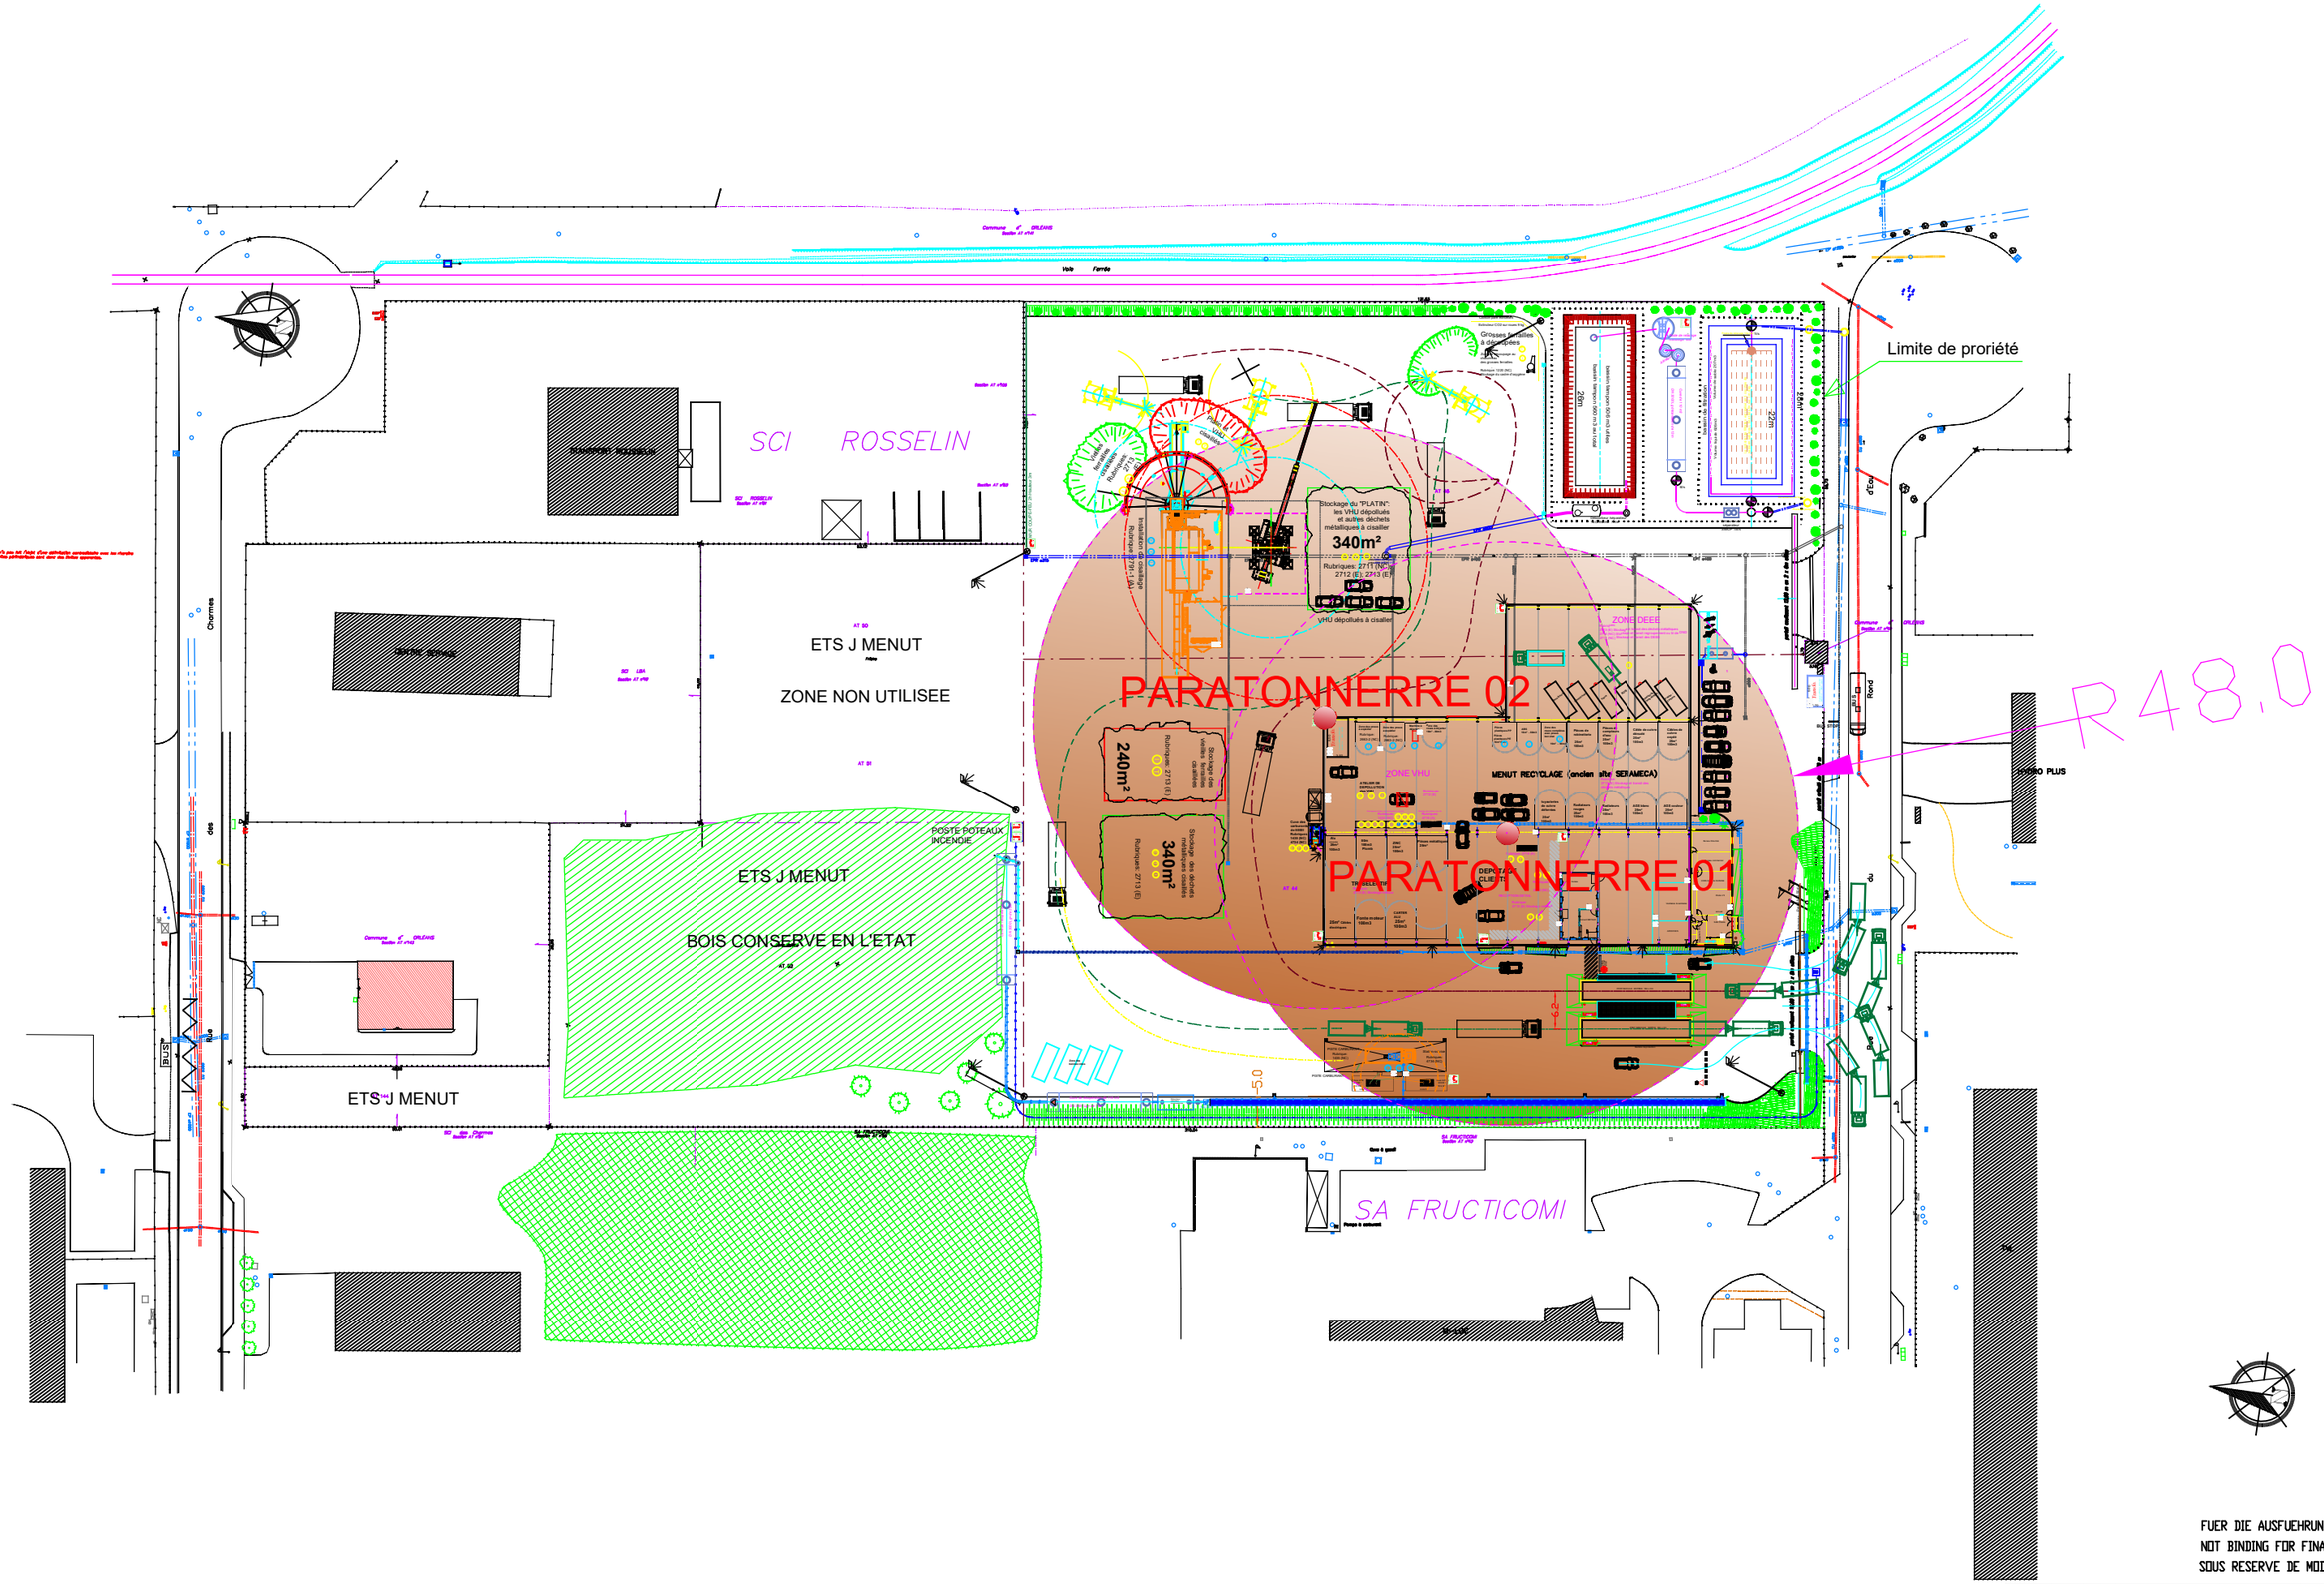

FUER DIE AUSFUEHRUNG UNVERBINDLICHD!
NOT BINDING FOR FINAL LAYOUT!
SOUS RESERVE DE MODIFICATIONS!

MATERIEL		INFO	
MASSE		REFERENCE	Ets J. MENUT St Cyr en Val
MODELE-NO			
Echelle	1 / ème	Copyright reserved	
DESCRIPTION	PROJET PLATE FORME Ets J. MENUT ST CYR EN VAL PLAN DE MASSE - Etude FOUDRE		
CE PLAN EST UNIQUEMENT INDICATIF POUR ESTIMATIONS		FORMAT	A
PLAN-NO	MO 2018-700-103-04-01	STAD	-
ORIGINE			

	DATE	NOM
Conforme	--/--/2019	------
Fabrication	--/--/2019	------
Valider	--/--/2019	------
Dessiné	20/01/2019	GROSSET J

Modifications