


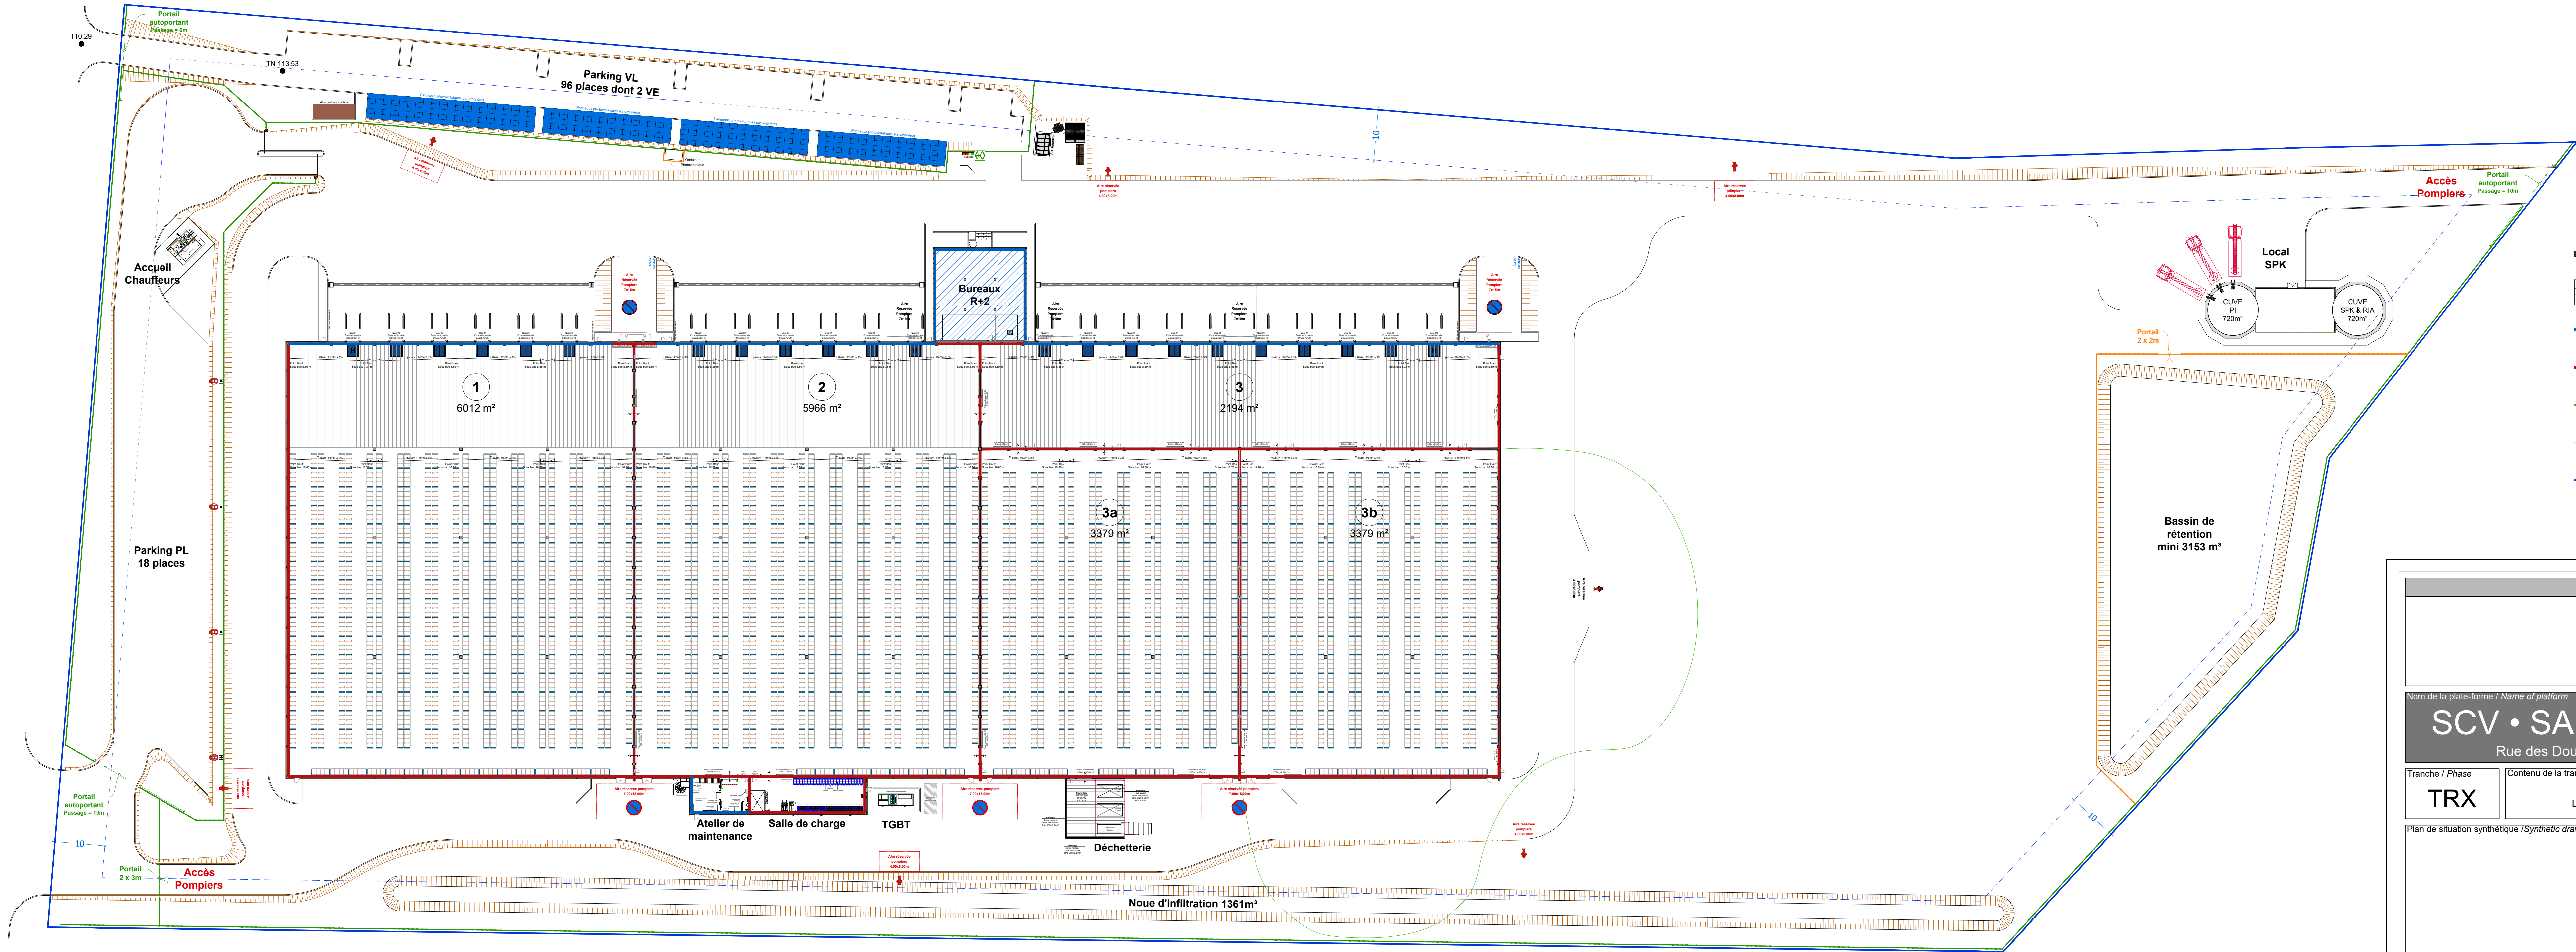

LEGENDE :

- Plafond non coupe-feu
- Façades non coupe-feu
- Murs et façades REI120
- Flux thermique 3kW
- Flux thermique 5kW
- Flux thermique 8kW

FM FRANCE SAS

Rue de l'Europe
57 370 PHALSBOURG
Tél. : 03 87 23 12 12
Fax : 03 87 24 11 45

Nom de la plate-forme / Name of platform

SCV • SAINT-CYR-EN-VAL II

Rue des Douglas • 45590 SAINT-CYR-EN-VAL

Tranche / Phase

TRX

Contenu de la tranche / Content of the phase

Entrepôts 1 à 3 - Bureaux B2-B3 (R+2) - Local sprinkler
Locaux techniques - Parkings PL & VL - Bassin de rétention

Plan de situation synthétique / Synthetic drawing location

Type de phase / Type of project phase

ICPE

Indice / Index

0

Date de / of révision

01.04.2020

Nom du plan / Drawing name

FLUX THERMIQUES
CELLULE #1

Créé le / Created on : 01.04.2020

Dessiné par / Drawn by : R.P.

Echelle / Scale : 1:500

Approuvé par / Approved by : D.J.

Ce document est strictement confidentiel et ne peut être communiqué, copié ou reproduit sans l'accord écrit de NG Concept.
This document is strictly confidential and may not be disclosed, copied or reproduced without the written consent of NG Concept.