



FACADES ENTREPOT- Ech. : 1/500ème

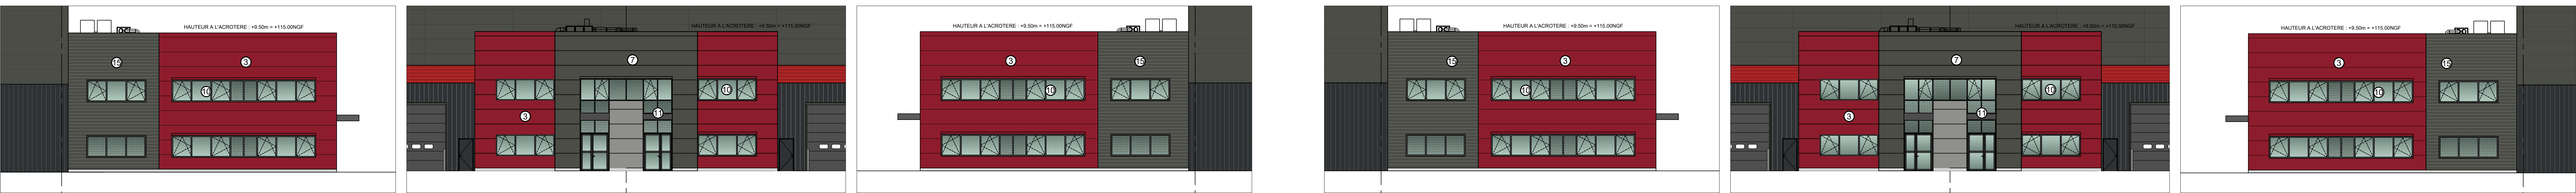


BUREAUX DE LA FACADE 1 - Ech. : 1/150ème


BUREAUX DE LA FACADE 2 - Ech. : 1/150ème

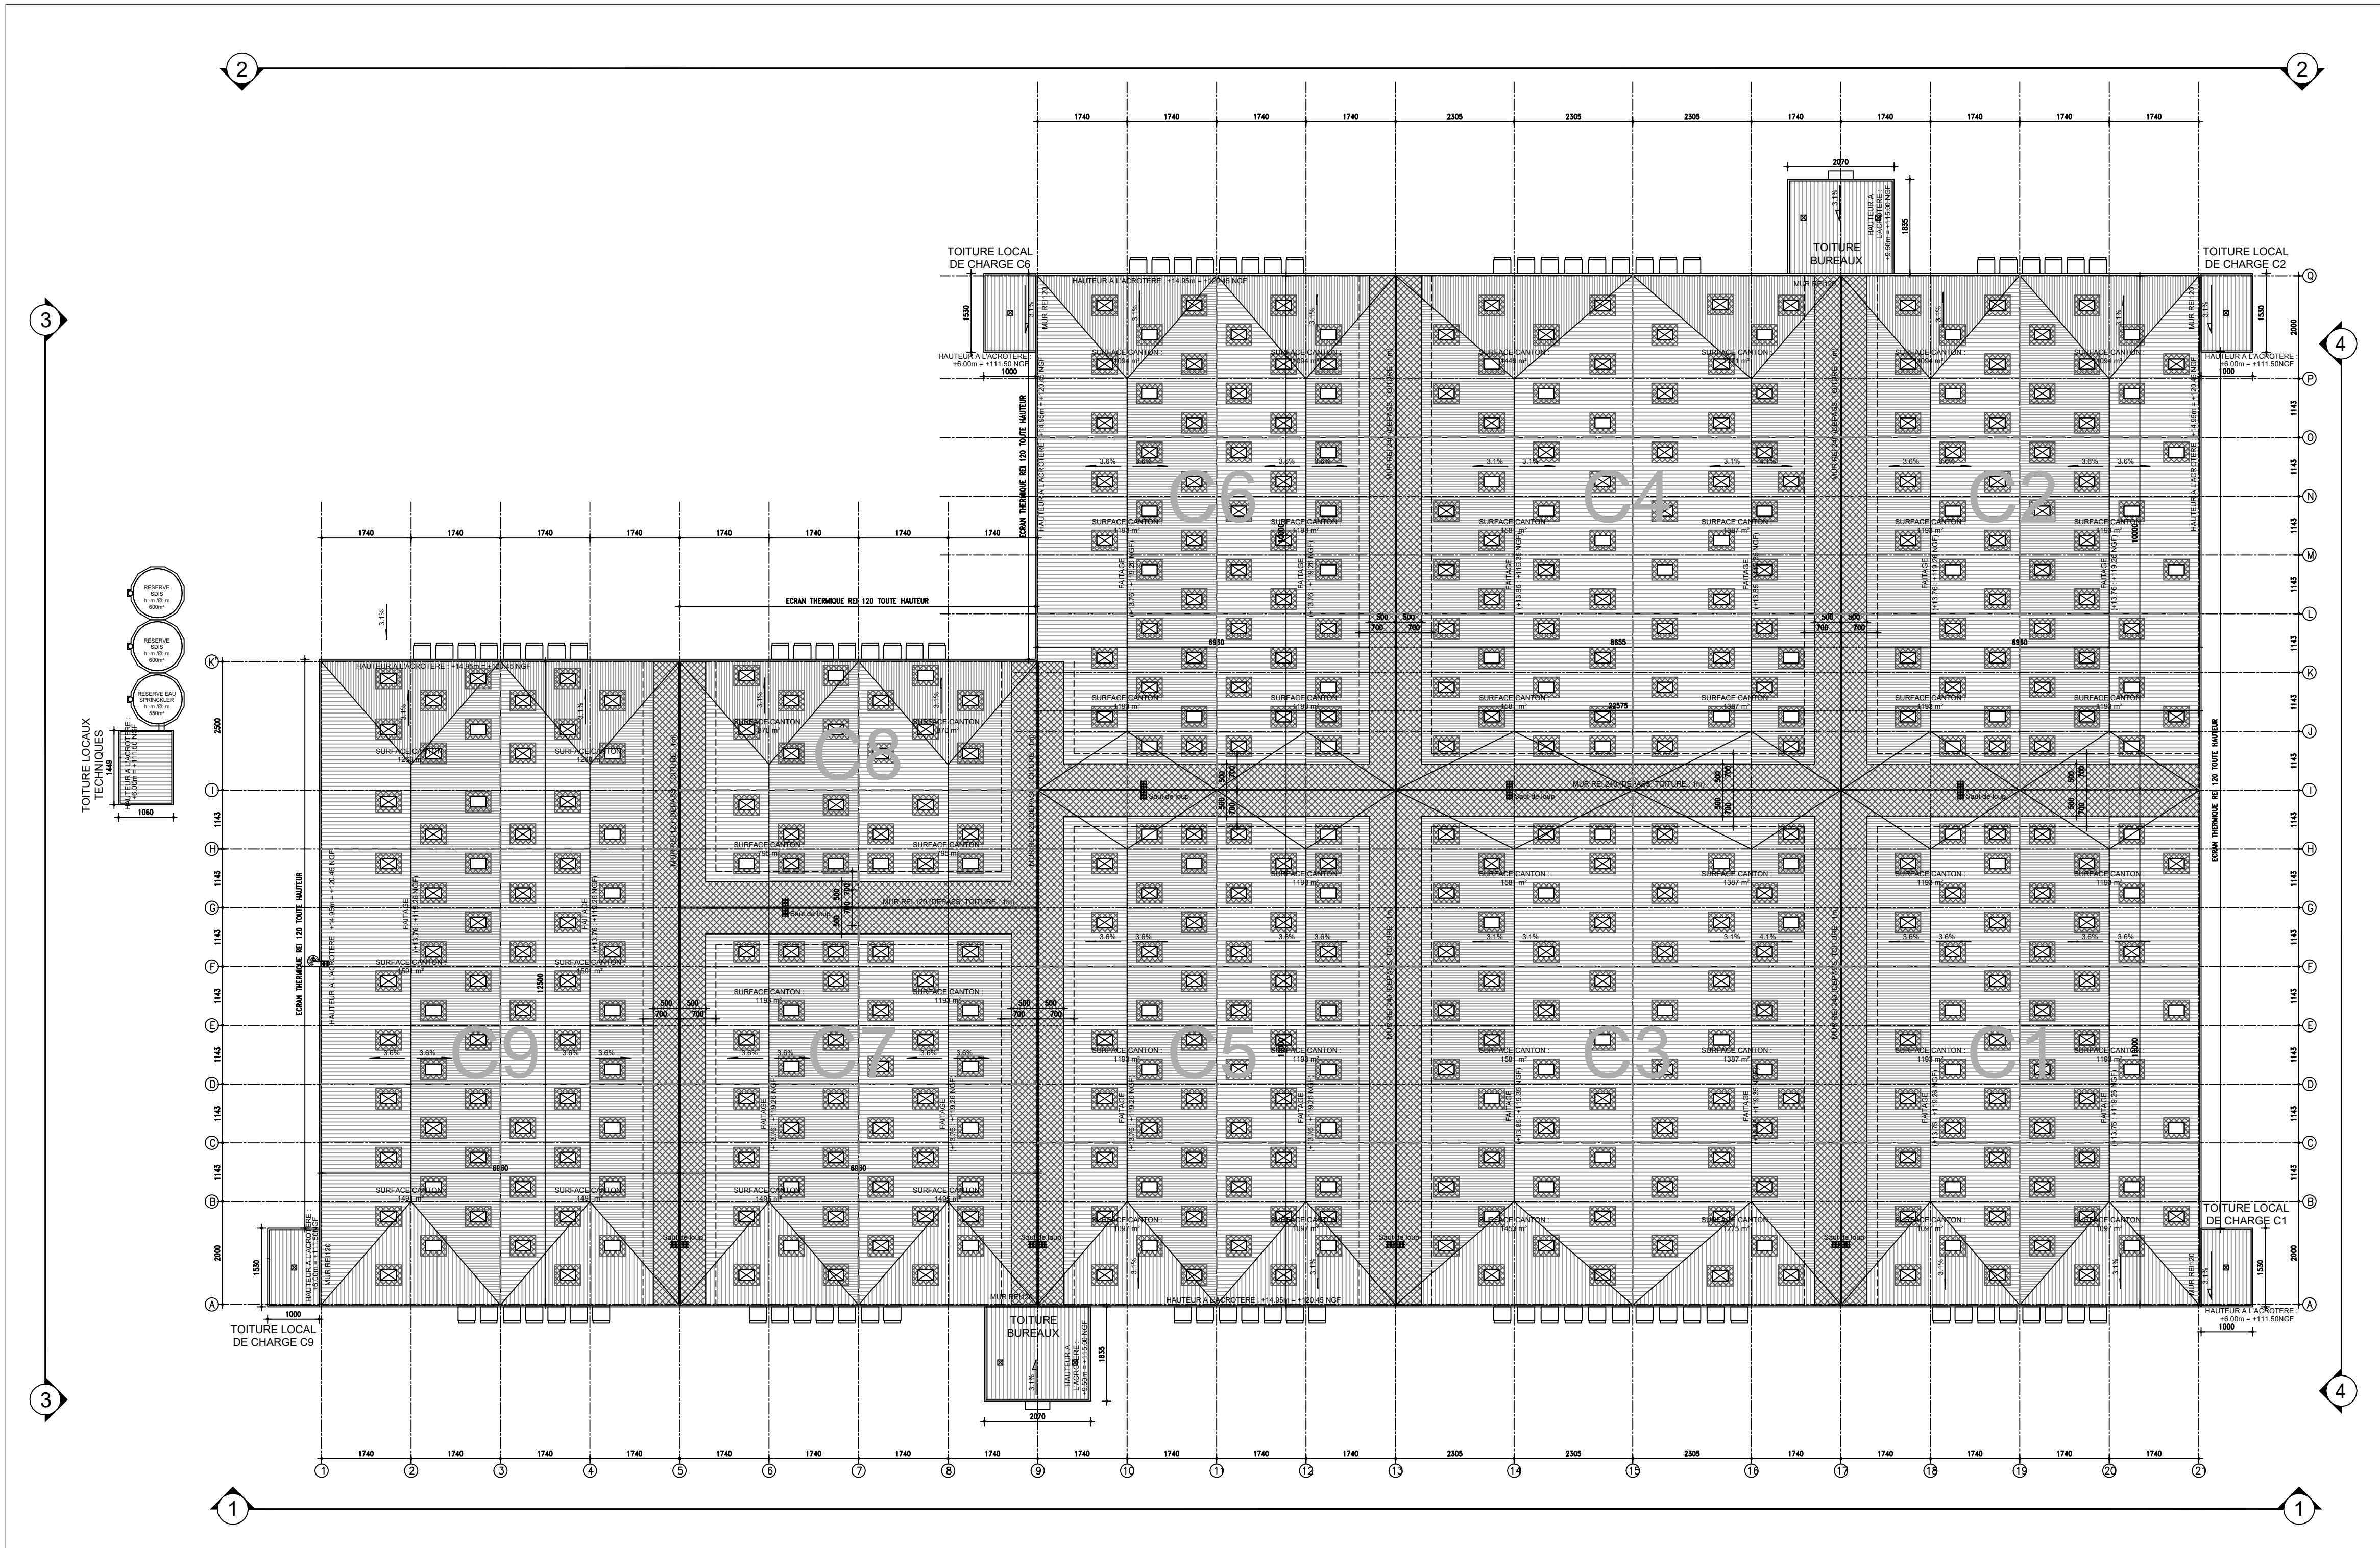


PLAN DES TOITURES - Ech. : 1/750ème

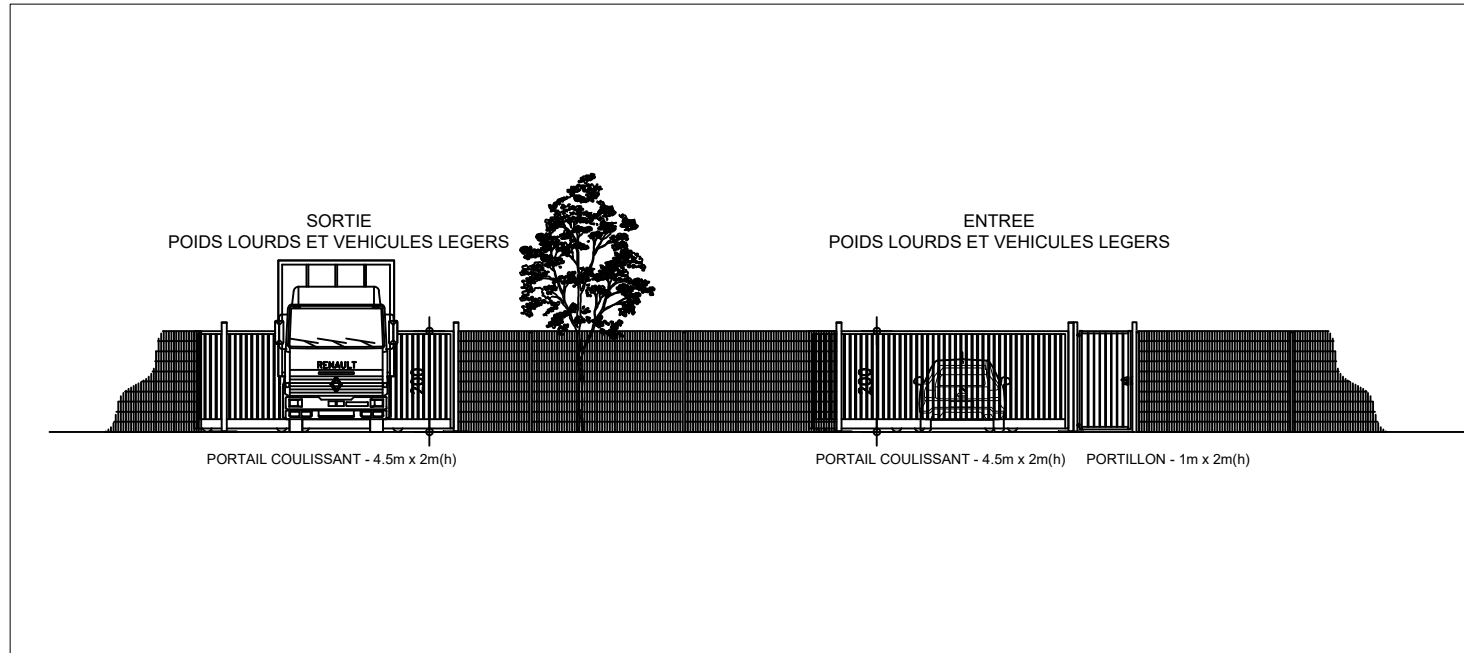


ACCES AU SITE n°1 - Ech. : 1/150ème

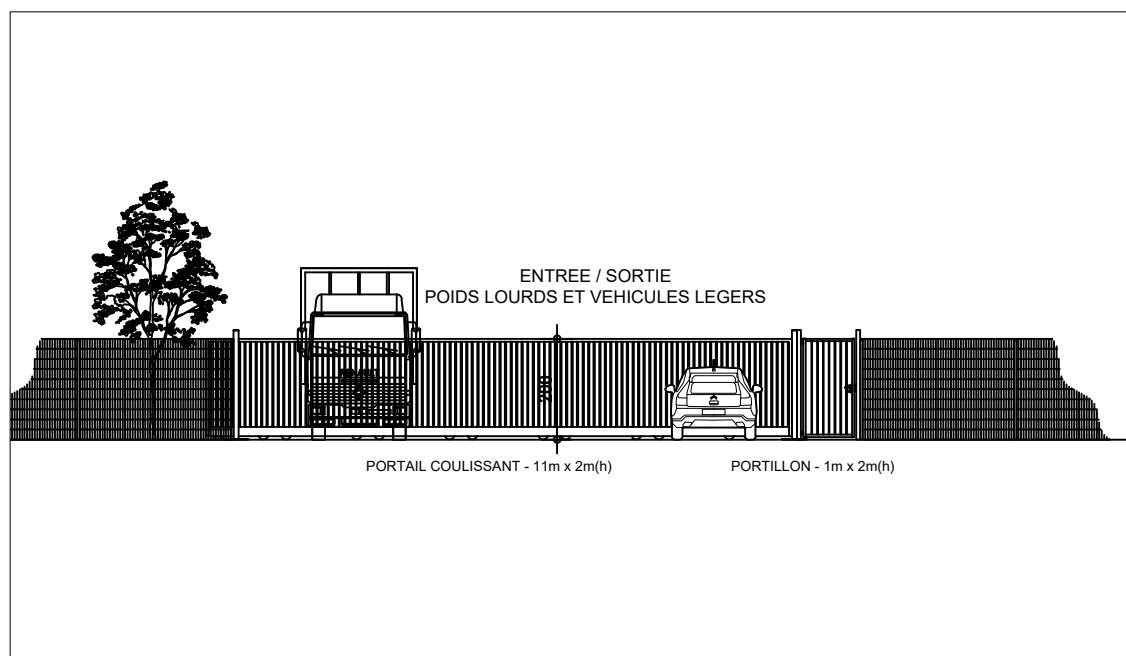


ACCES AU SITE n°2 - Ech. : 1/150ème

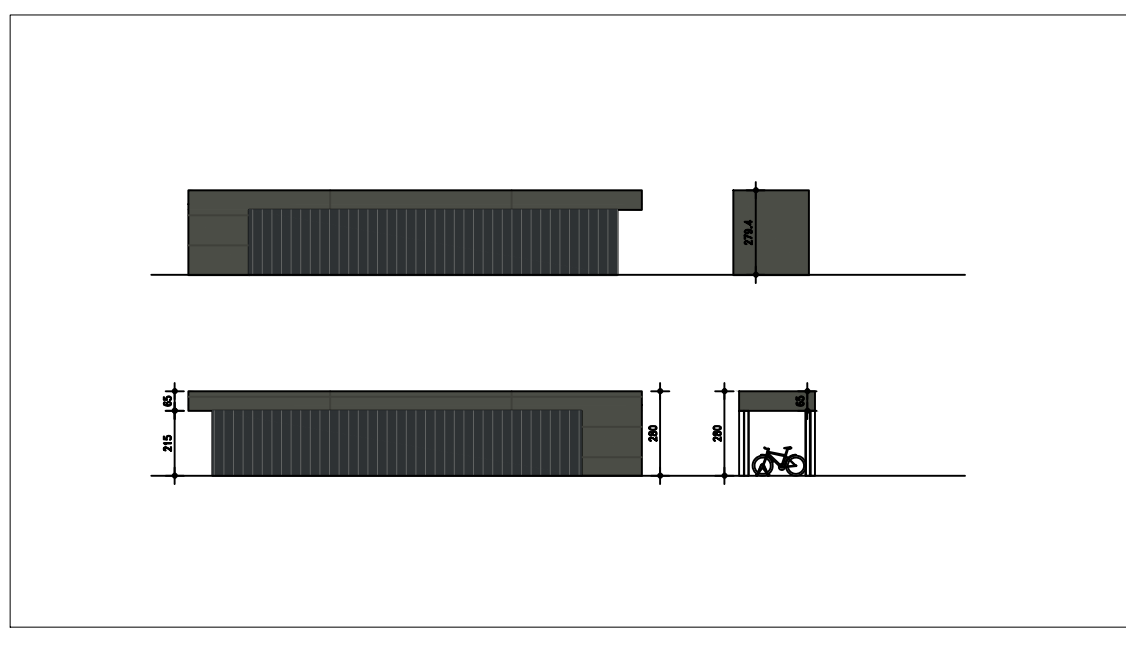


ABRI CYCLES - Ech. : 1/250ème

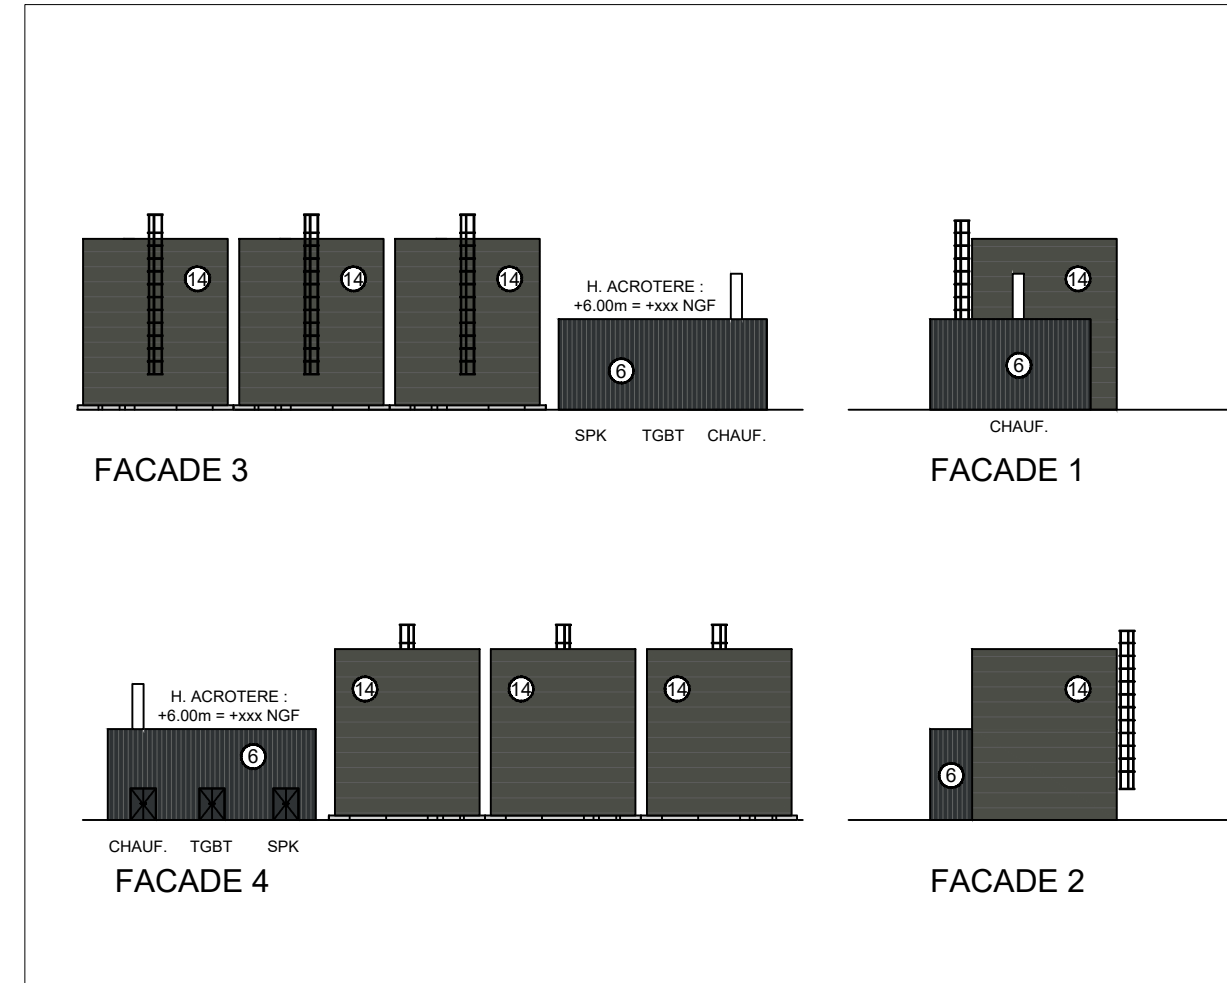

FACADES LOCAUX TECHNIQUES - Ech. : 1/500ème

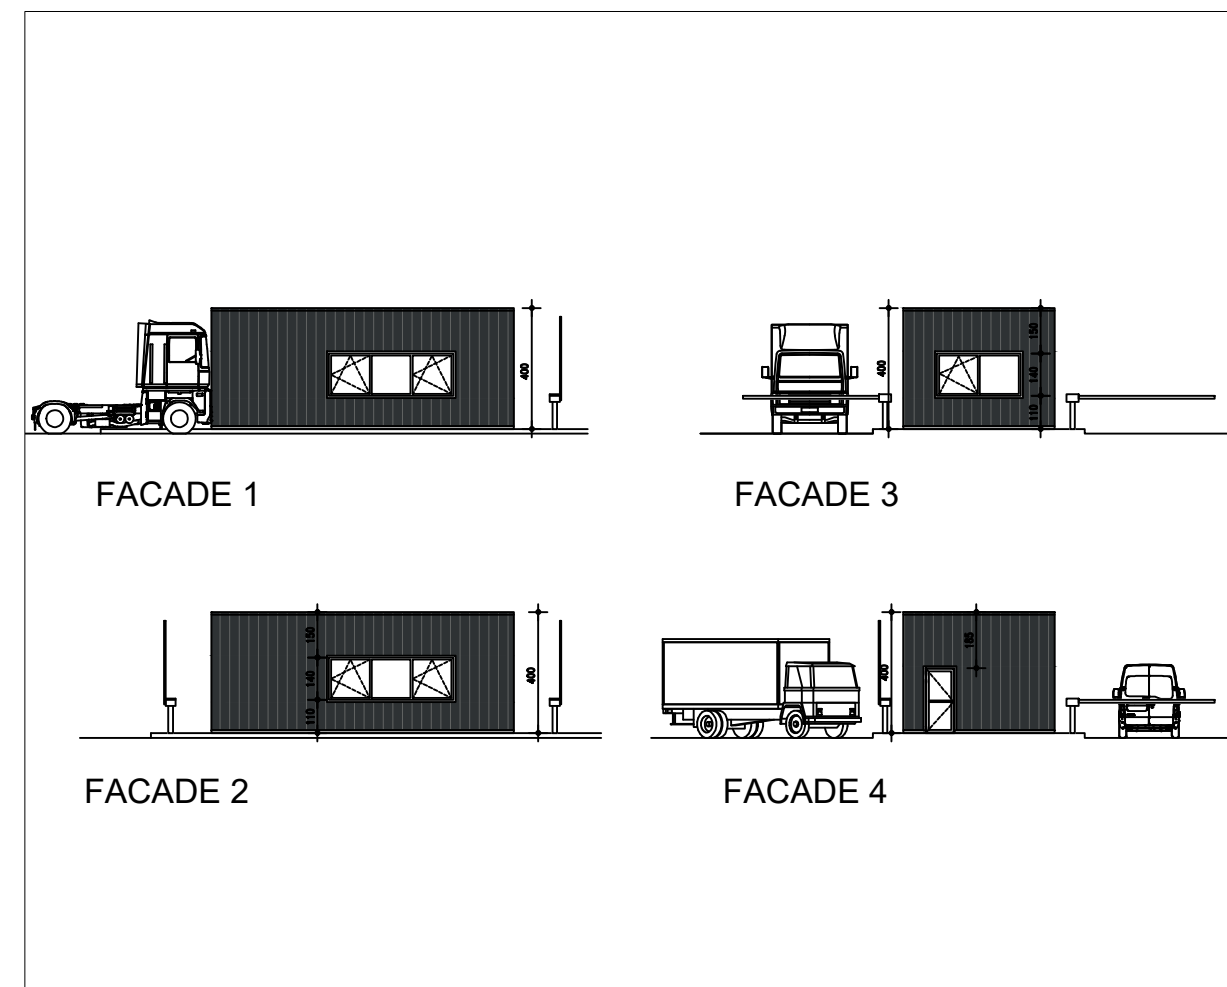

FACADES POSTE DE GARDE - Ech. : 1/250ème

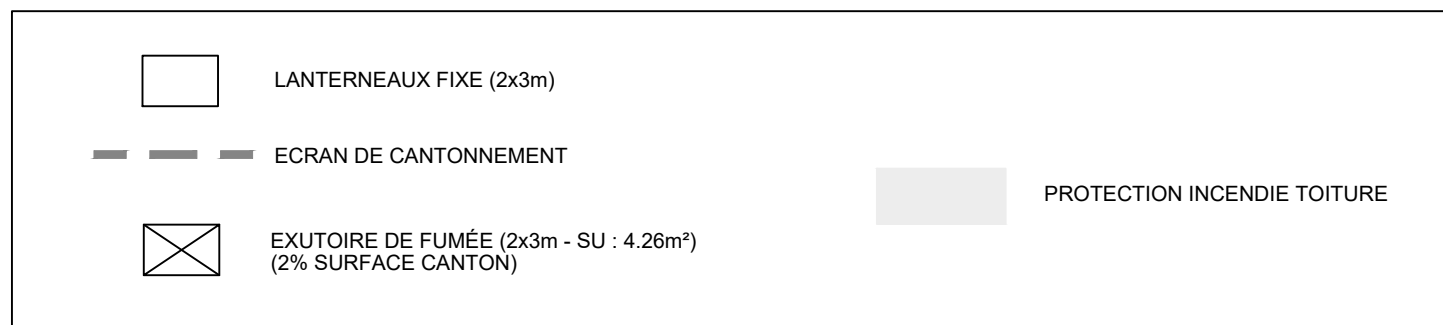

DOSSIER DE DEMANDE
DE PERMIS DE CONSTRUIRE
MODIFICATIF

Réalisation d'un ensemble
immobilier logistique

Rue des Champs Fleuris
ZONE ACTIOLOIRE
45 190 BEAUGENCY

Maitre d'ouvrage
PARCLOG GESTION
17, rue des Tilleuls
28000 Villiers-le-Bel
Tel : 01 36 30 51 90
Fax : 01 36 30 51 90

Maitre d'œuvre de Conception
MW ARCHITECTURE
19 bis avenue Léo-Garnier
92120 Montrouge
Tel : 01 46 34 80 00
Email : mw@mw-architecture.fr

MW ARCHITECTURE
19 bis avenue Léo-Garnier
92120 Montrouge
Tel : 01 46 34 80 00
Email : mw@mw-architecture.fr

DATE
10/2021

ECHELLE
Divers

N° DE PIECE
PC5

Façades
TOITURE