

Eolienne E2



Système de coordonnées : RGF93 - CC48 (1655690.66, 7209344.34, 106 m)

Vestas V117 - 3,6 MW - Hauteur bout de pale : 150 m - Survol : 10752 m²

Informations parcellaires:

Section ZX - Parcelles 17 et 18

Commune de Beaune-la-Rolande (45340)

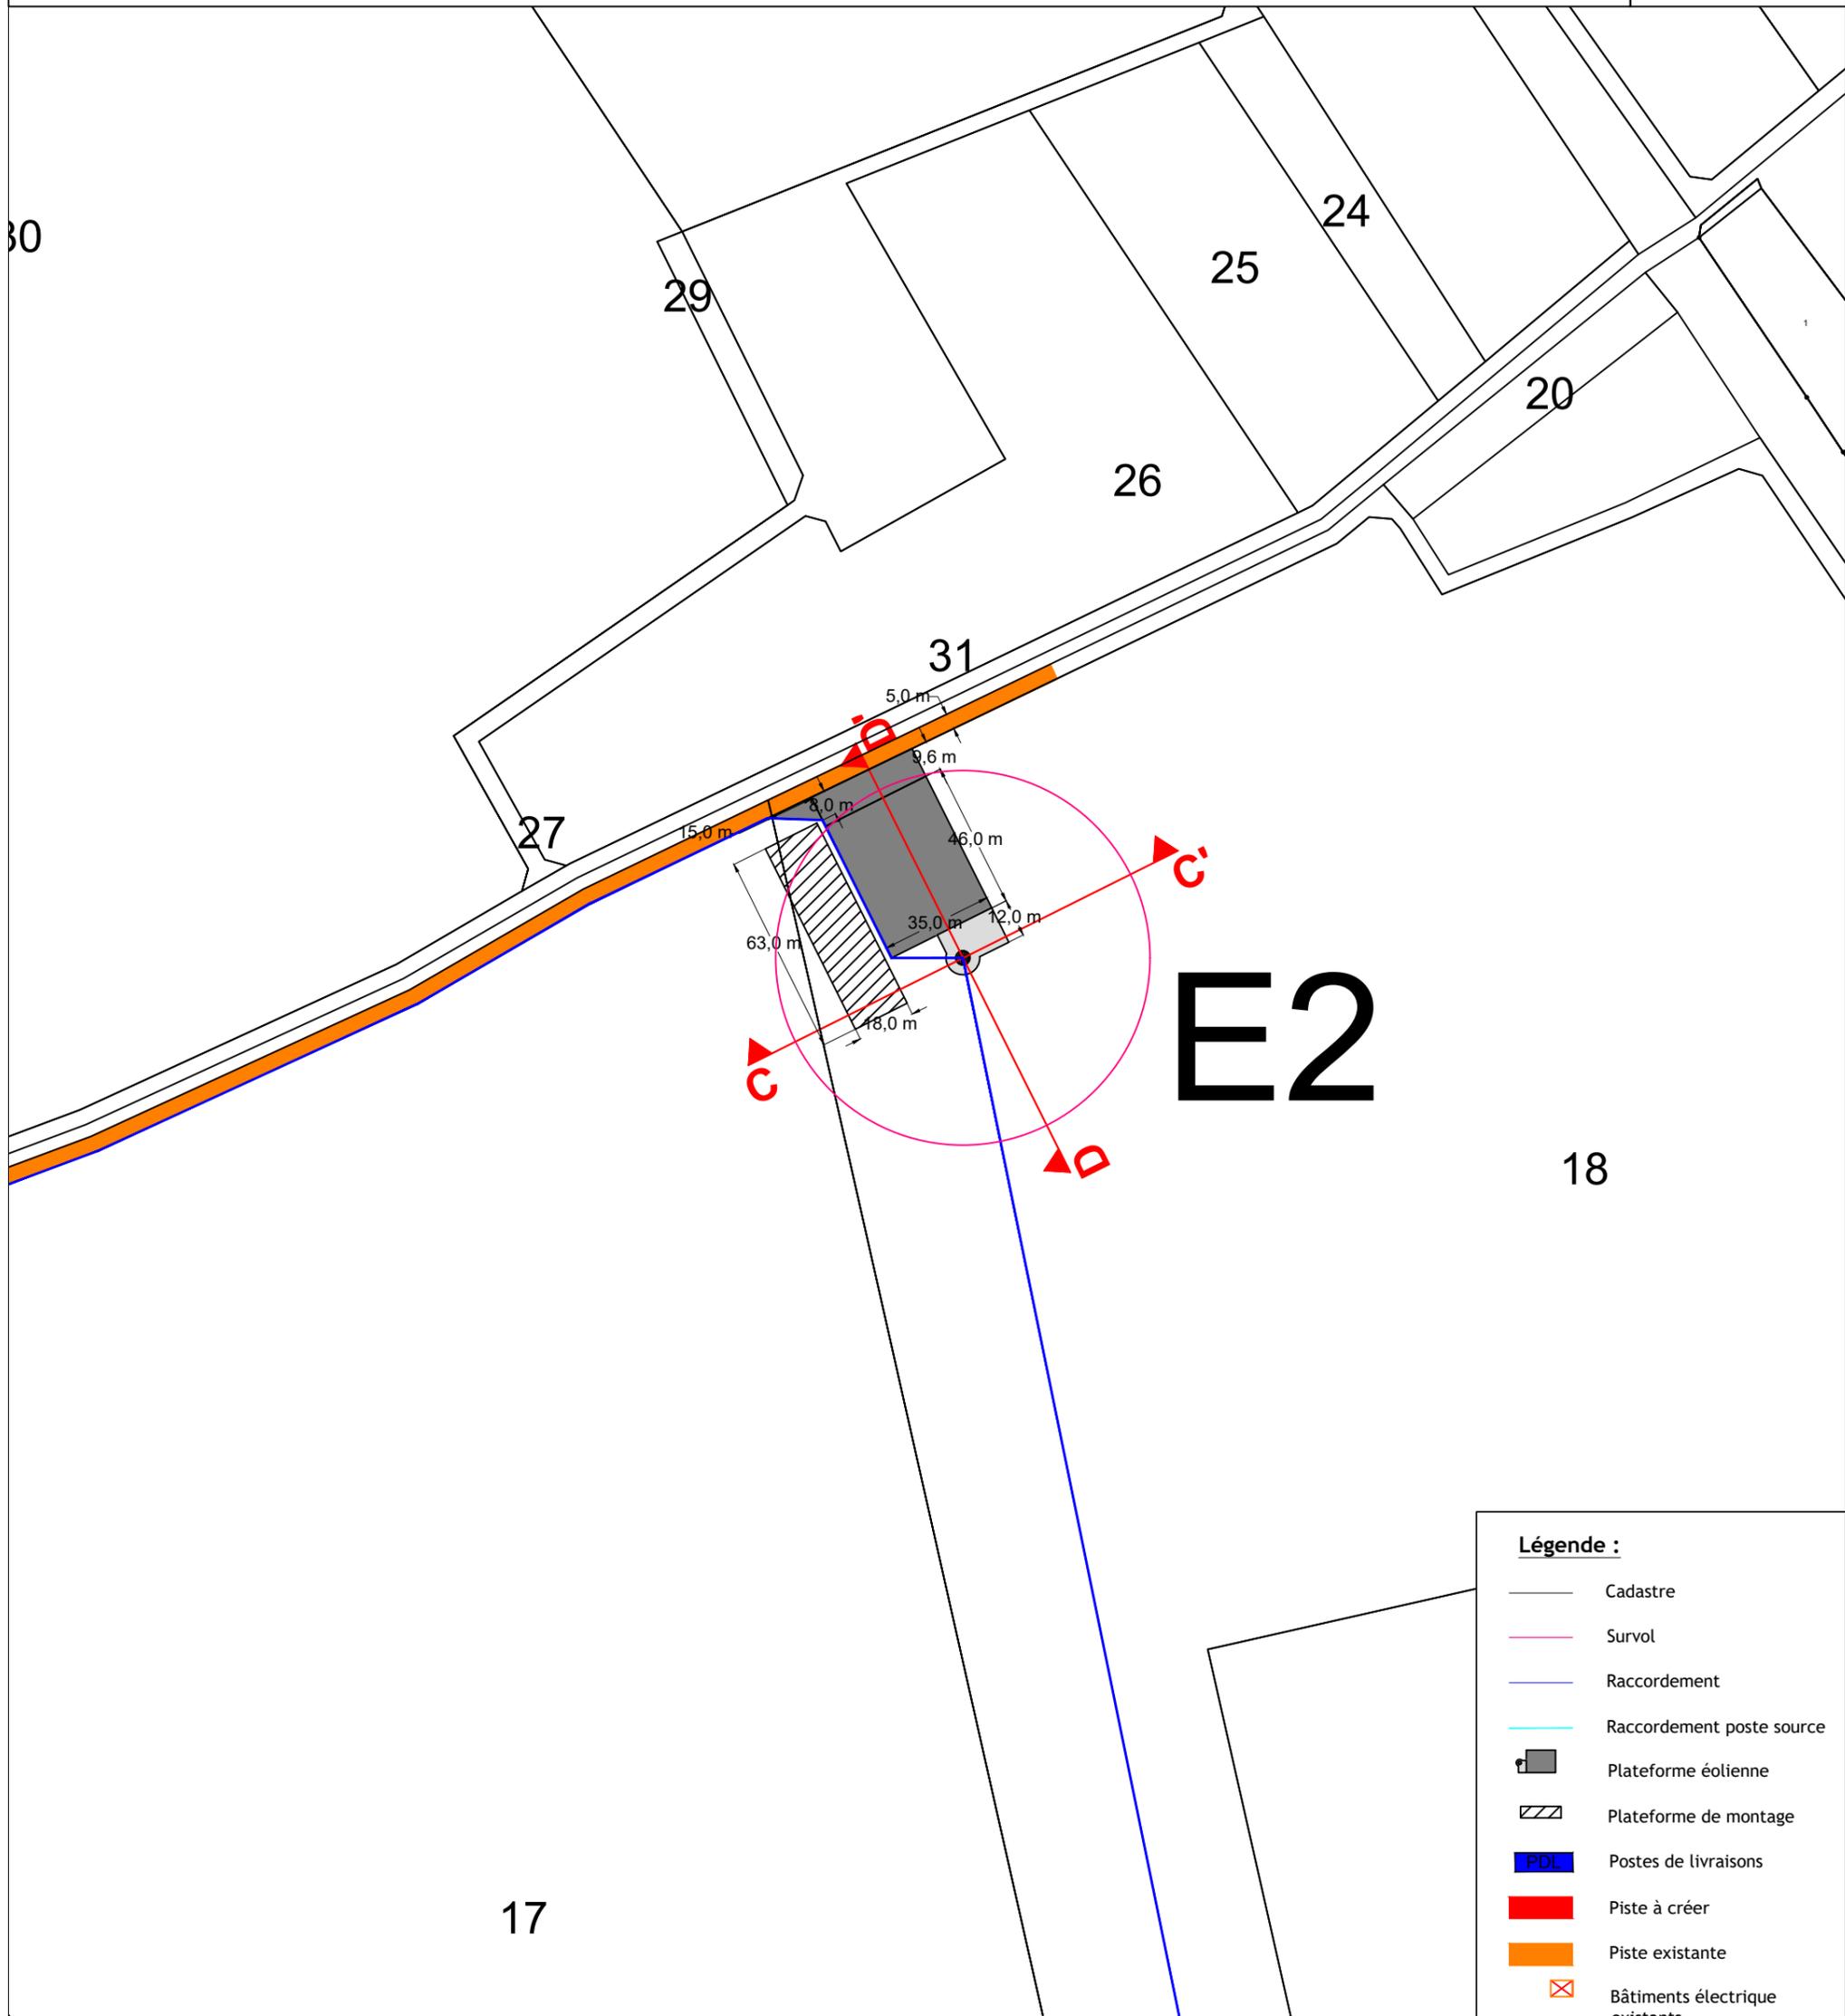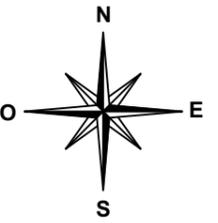

E2

18

17

Légende :

- Cadastre
- Survol
- Raccordement
- Raccordement poste source
- Plateforme éolienne
- Plateforme de montage
- PDL
- Piste à créer
- Piste existante
- Bâtiments électrique existants

| Indice | Modification | Date | Par | Département : | N° PLAN: |
|--|--------------|------------|-----|---------------|-------------|
| | | | | 45 | BLR-MAS-003 |
| <p>PROJET : Beaune-la-Rolande</p> <p>TITRE : Plans Techniques Plan de masse - éolienne 2</p> | | | | | |
| B | MEP | 30/10/2020 | GWV | Format : | Echelle : |
| A | Création | 19/10/2020 | KDA | A3 | 1/2000 |
| <p>TOTAL Quadran</p> <p>TOTAL QUADRAN Agence Centre Loire 163 Rue des Sables de Sary 45770 Saran - France Tél. : +33 (0) 2 30 32 09 30 E-mail : contact.saran@total-quadrان.com</p> | | | | Dessiné par : | Date : |
| | | | | GWV | 03/11/2020 |
| | | | | Vérifié par : | Date : |
| | | | | ARI | 03/11/2020 |