



Terrain naturel :
110 m

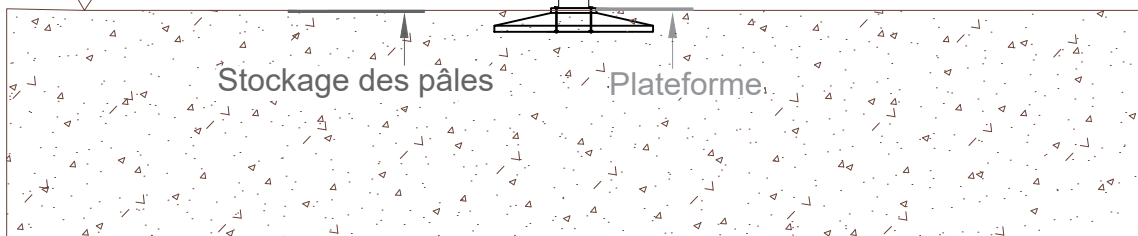


I

I'

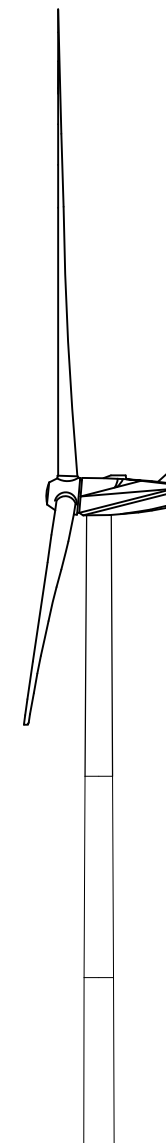


Terrain naturel :
110 m

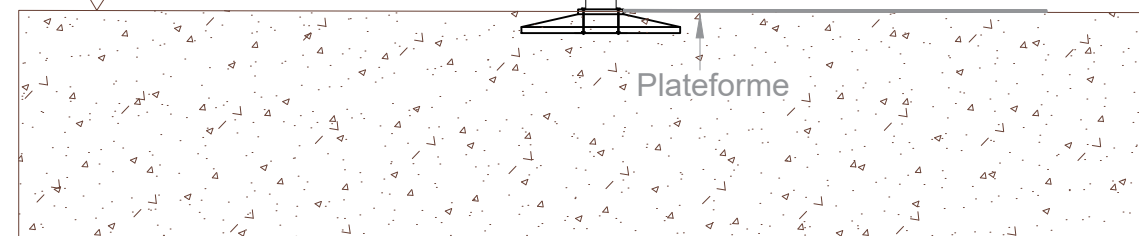



J

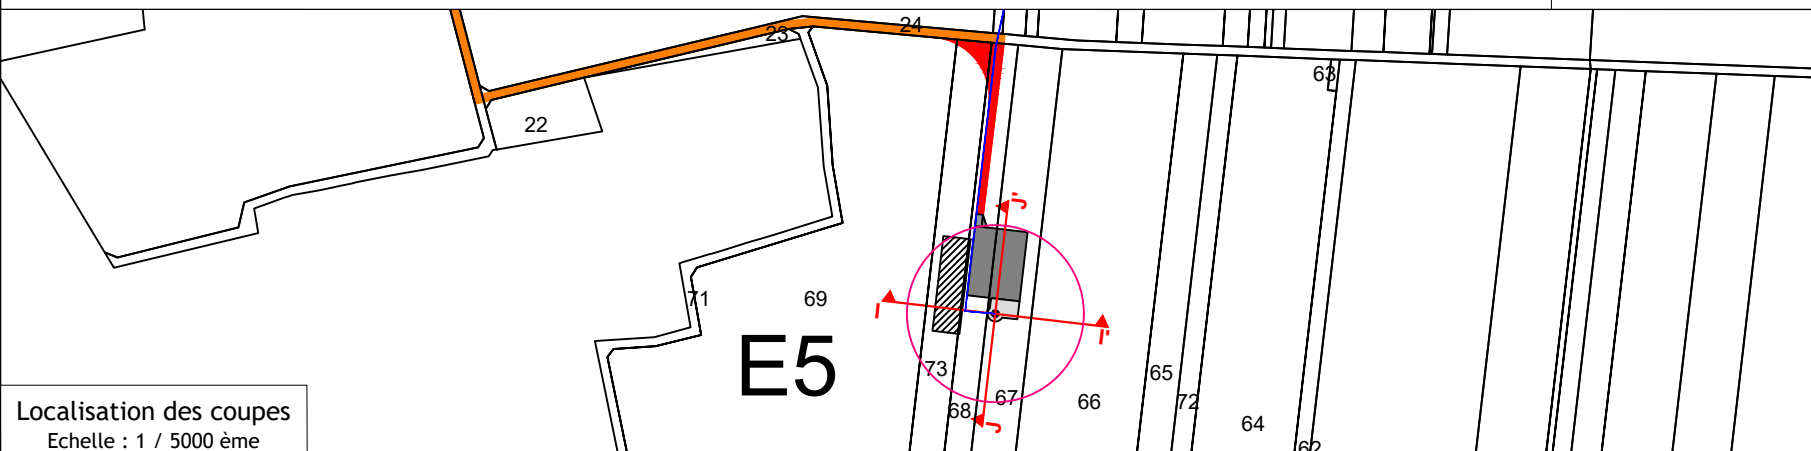J'



Localisation des coupes
Echelle : 1 / 5000 ème

Indice	Modification	Date	Par	Département : 45	N° PLAN: BLR-COUCPE-005
B	MEP	30/10/2020	GWV	PROJET :  Beaune-la-Rolande TITRE : Plans Techniques Plan de coupes - éolienne 5	
A	Création	19/10/2020	KDA		
 TOTAL Quadran TOTAL QUADRAN Agence Centre Loire 163 Rue des Sables de Sary 45770 Saran - France Tél. : +33 (0) 2 30 32 09 30 E-mail : contact.saran@total-quadrان.com				Format : A3	Echelle : 1/1000
				Dessiné par : GWV	Date : 03/11/2020
				Vérifié par : ARI	Date : 03/11/2020