
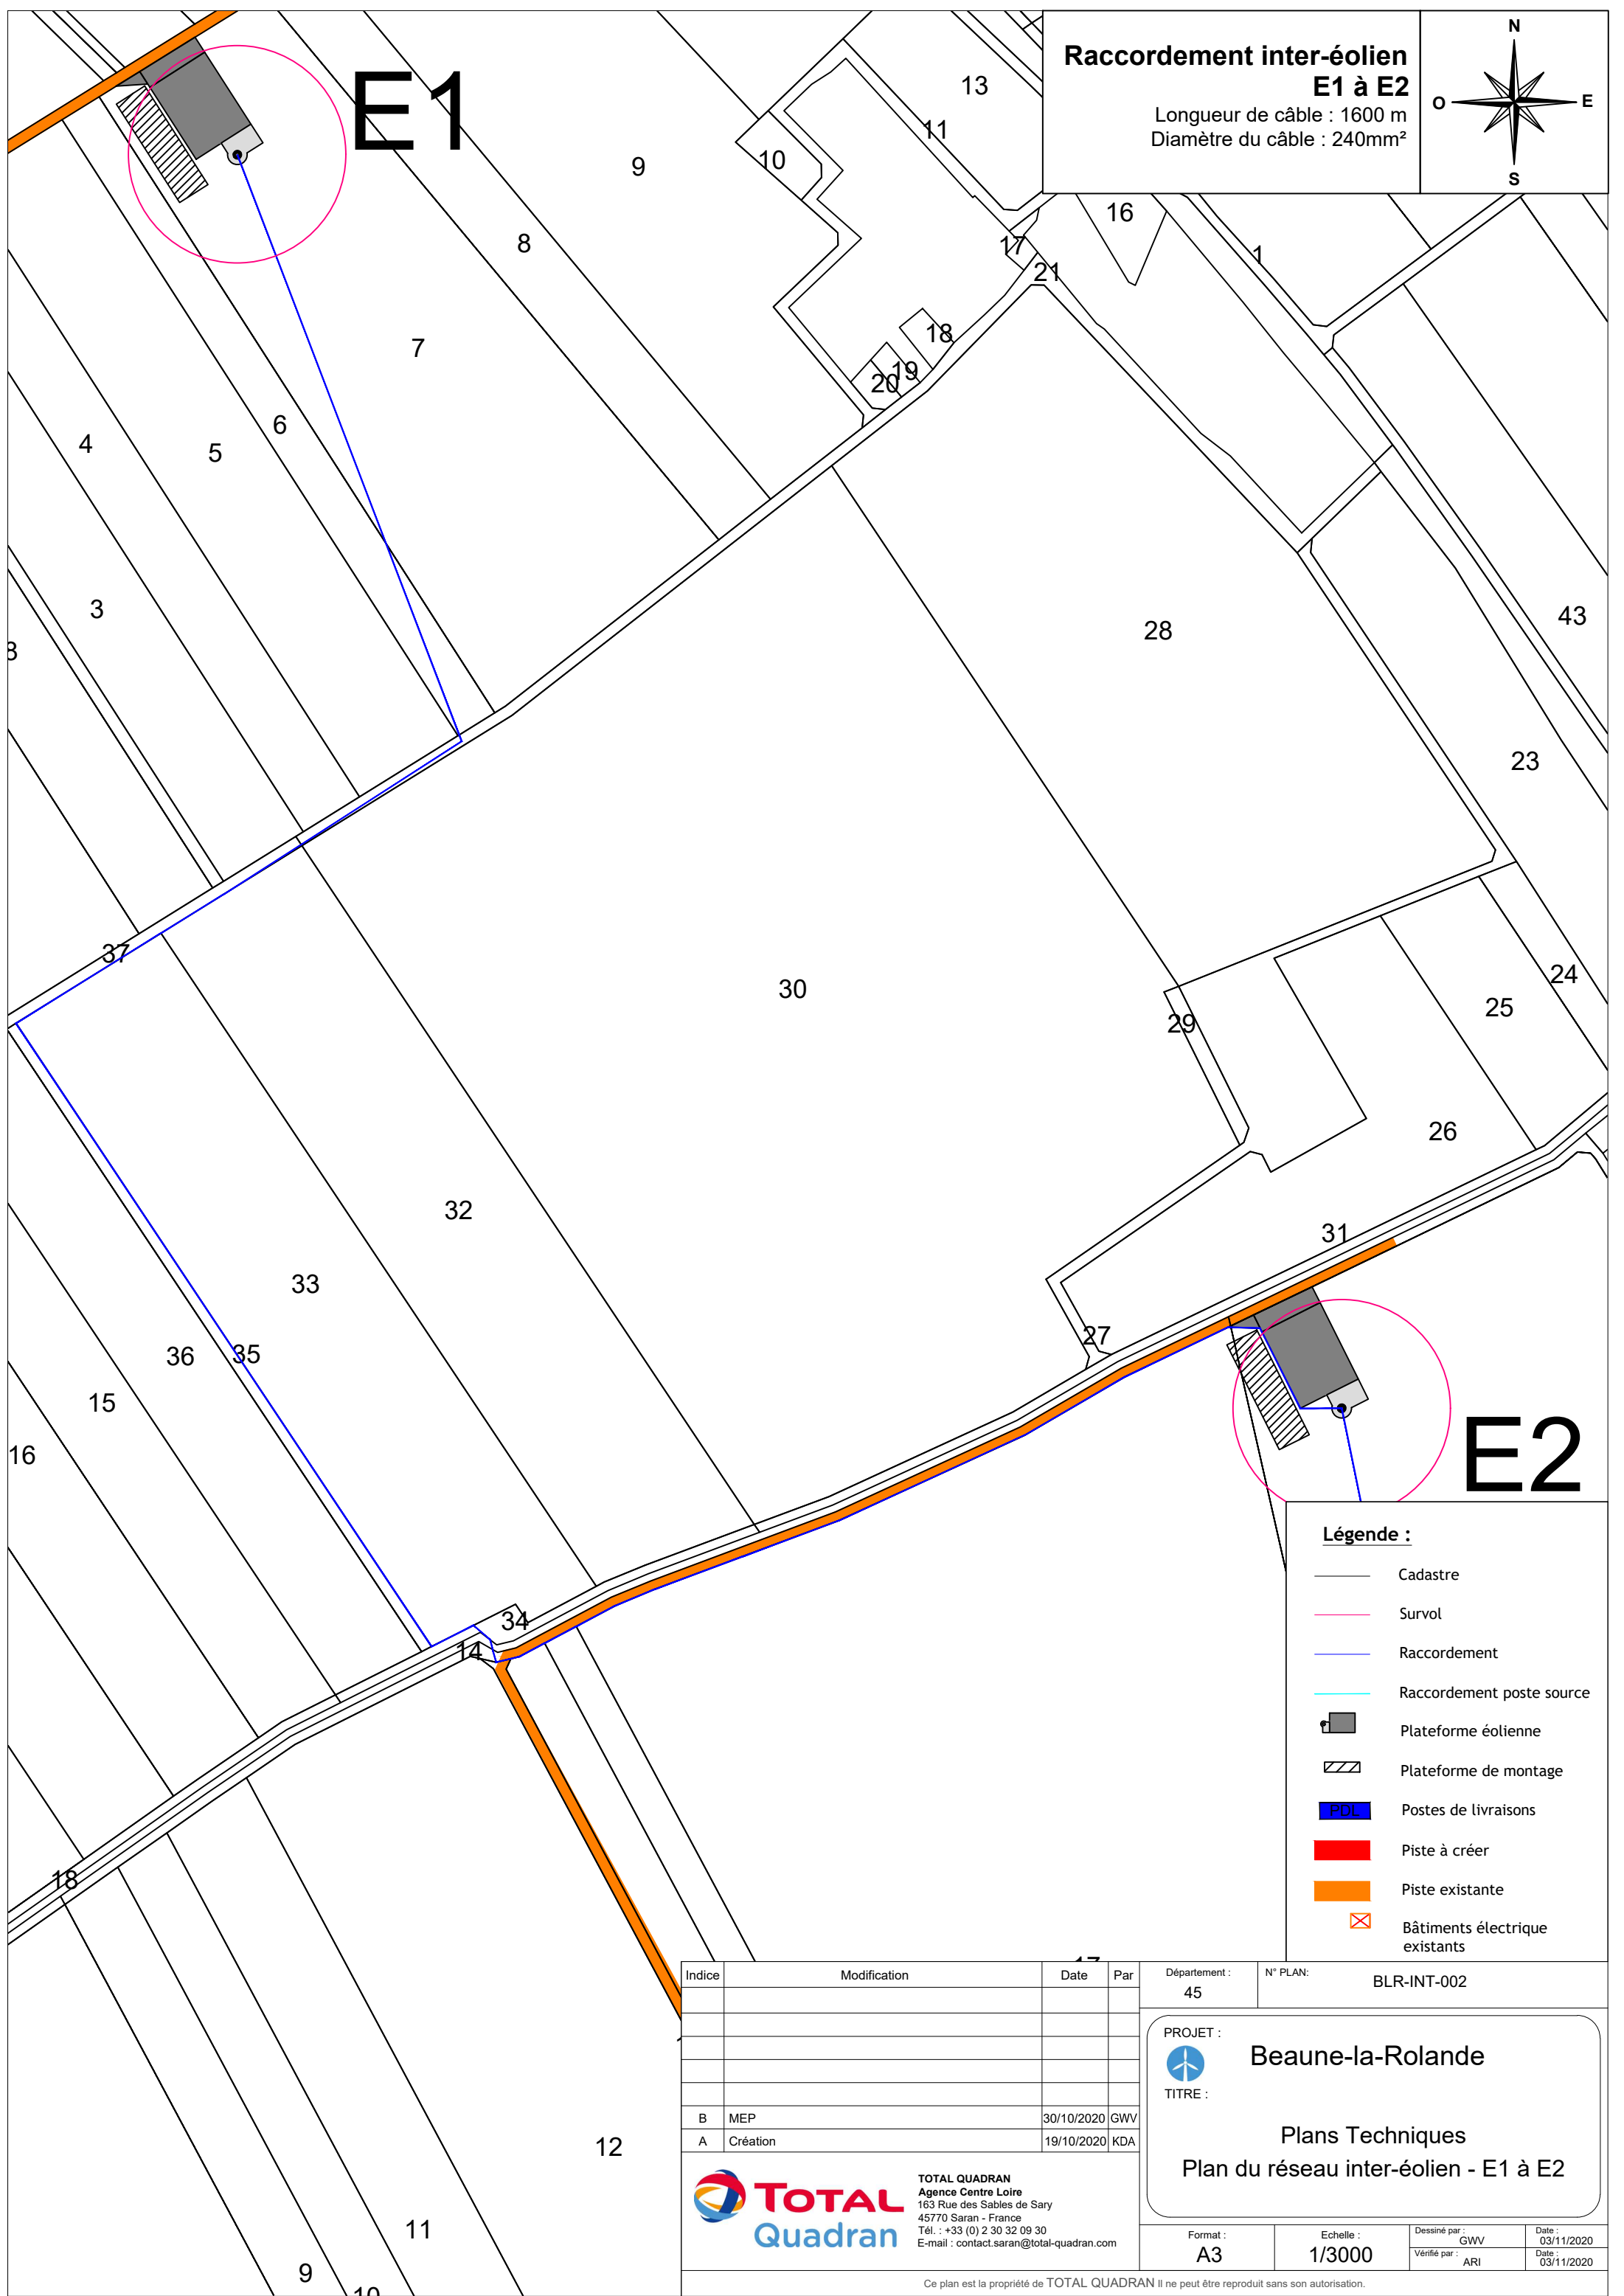


Raccordement inter-éolien

E1 à E2

Longueur de câble : 1600 m

Diamètre du câble : 240mm²

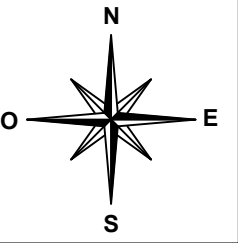

Légende :

- Cadastre
- Survol
- Raccordement
- Raccordement poste source
- ☐ Plateforme éolienne
- ☐ Plateforme de montage
- ☐ Postes de livraisons
- ☐ Piste à créer
- ☐ Piste existante
- ☐ Bâtiments électrique existants

Indice	Modification	Date	Par
B	MEP	30/10/2020	GWV
A	Création	19/10/2020	KDA

TOTAL
Quadran
TOTAL QUADRAN
Agence Centre Loire
163 Rue des Sables de Sary
45770 Saran - France
Tél. : +33 (0) 2 30 32 09 30
E-mail : contact.saran@total-quadrان.com

Département : 45 N° PLAN : BLR-INT-002

PROJET : **Beaune-la-Rolande**

TITRE : **Plans Techniques**
Plan du réseau inter-éolien - E1 à E2

Format : A3 Echelle : 1/3000 Dessiné par : GWV Date : 03/11/2020
Vérifié par : ARI Date : 03/11/2020