




Coupe AA

 


Coupe BB

 

Coupe CC

 

Coupe DD

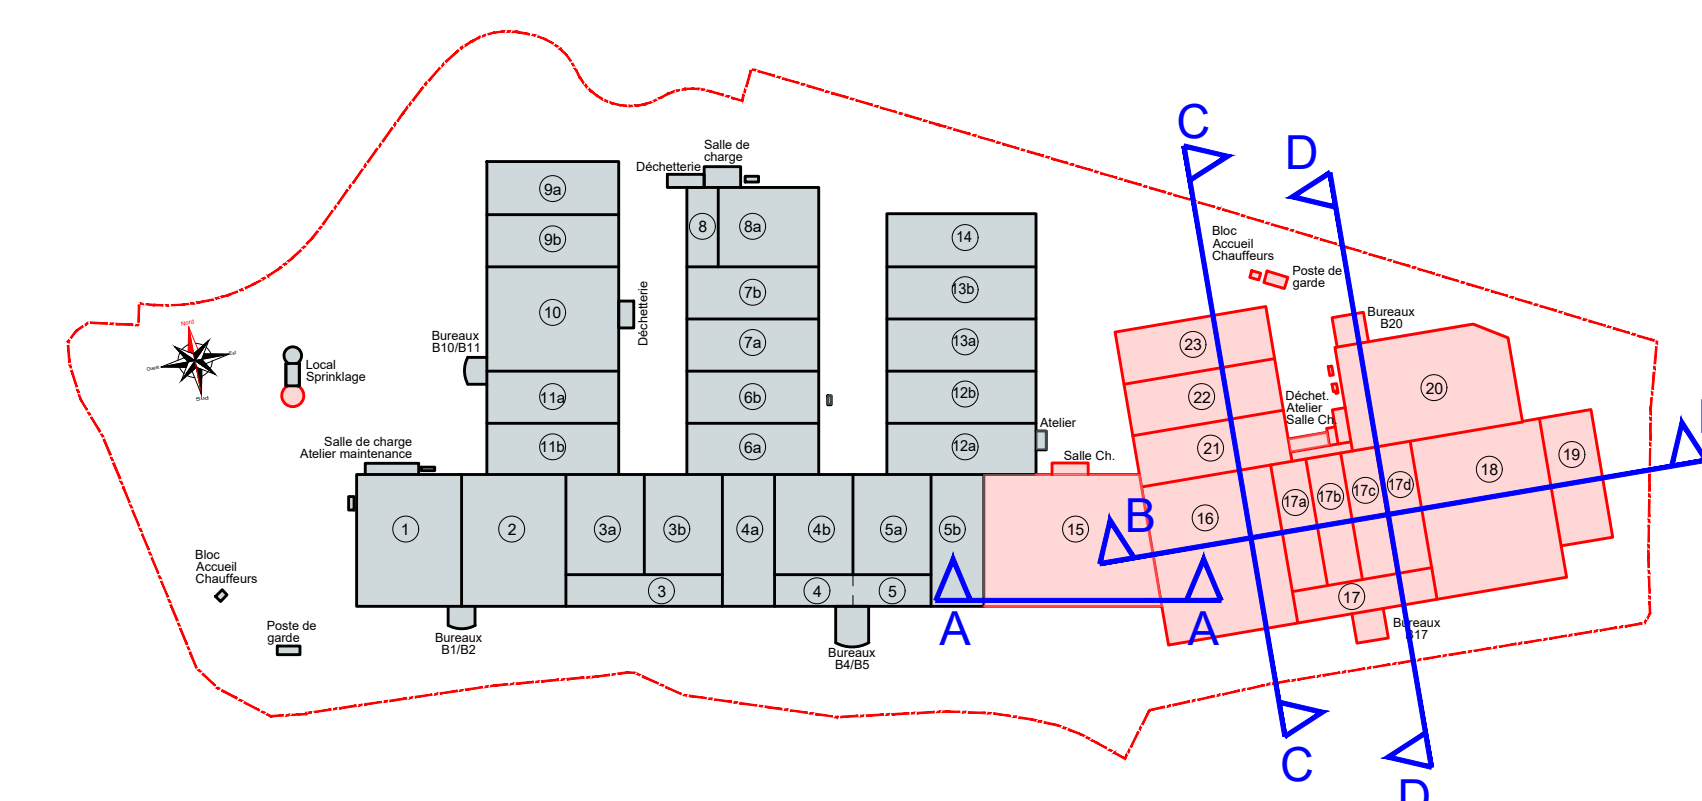

**ESCRENNES - Entrepôts 15 à 23**  
 Extension de la plateforme d'une construction de 13 entrepôts numérotés de 15 à 23, projet d'ombrières sur parking VL existant, projet panneaux photovoltaïques en toiture et rehaussement de la cuve PI

**PC.3. COUPES**

Plate-forme logistique de ESCRENNES  
 1 rue du Gâtinais  
 ZAC de Saint-Eutrope  
 45 300 ESCRENNES

Maître d'ouvrage : SCI ESCRENNES  
 21, rue de l'Europe  
 57 370 PHALSBURG

Architecte : THArchitecture  
 22 rue de Provence  
 54 500 VANDOEUVRE lès NANCY

PC	INDICE	DATE	ECHELLE
	0	14/06/2021	1/250 ème (format 1400x700)

0	-	Première émission
Indice	Date	Modifications