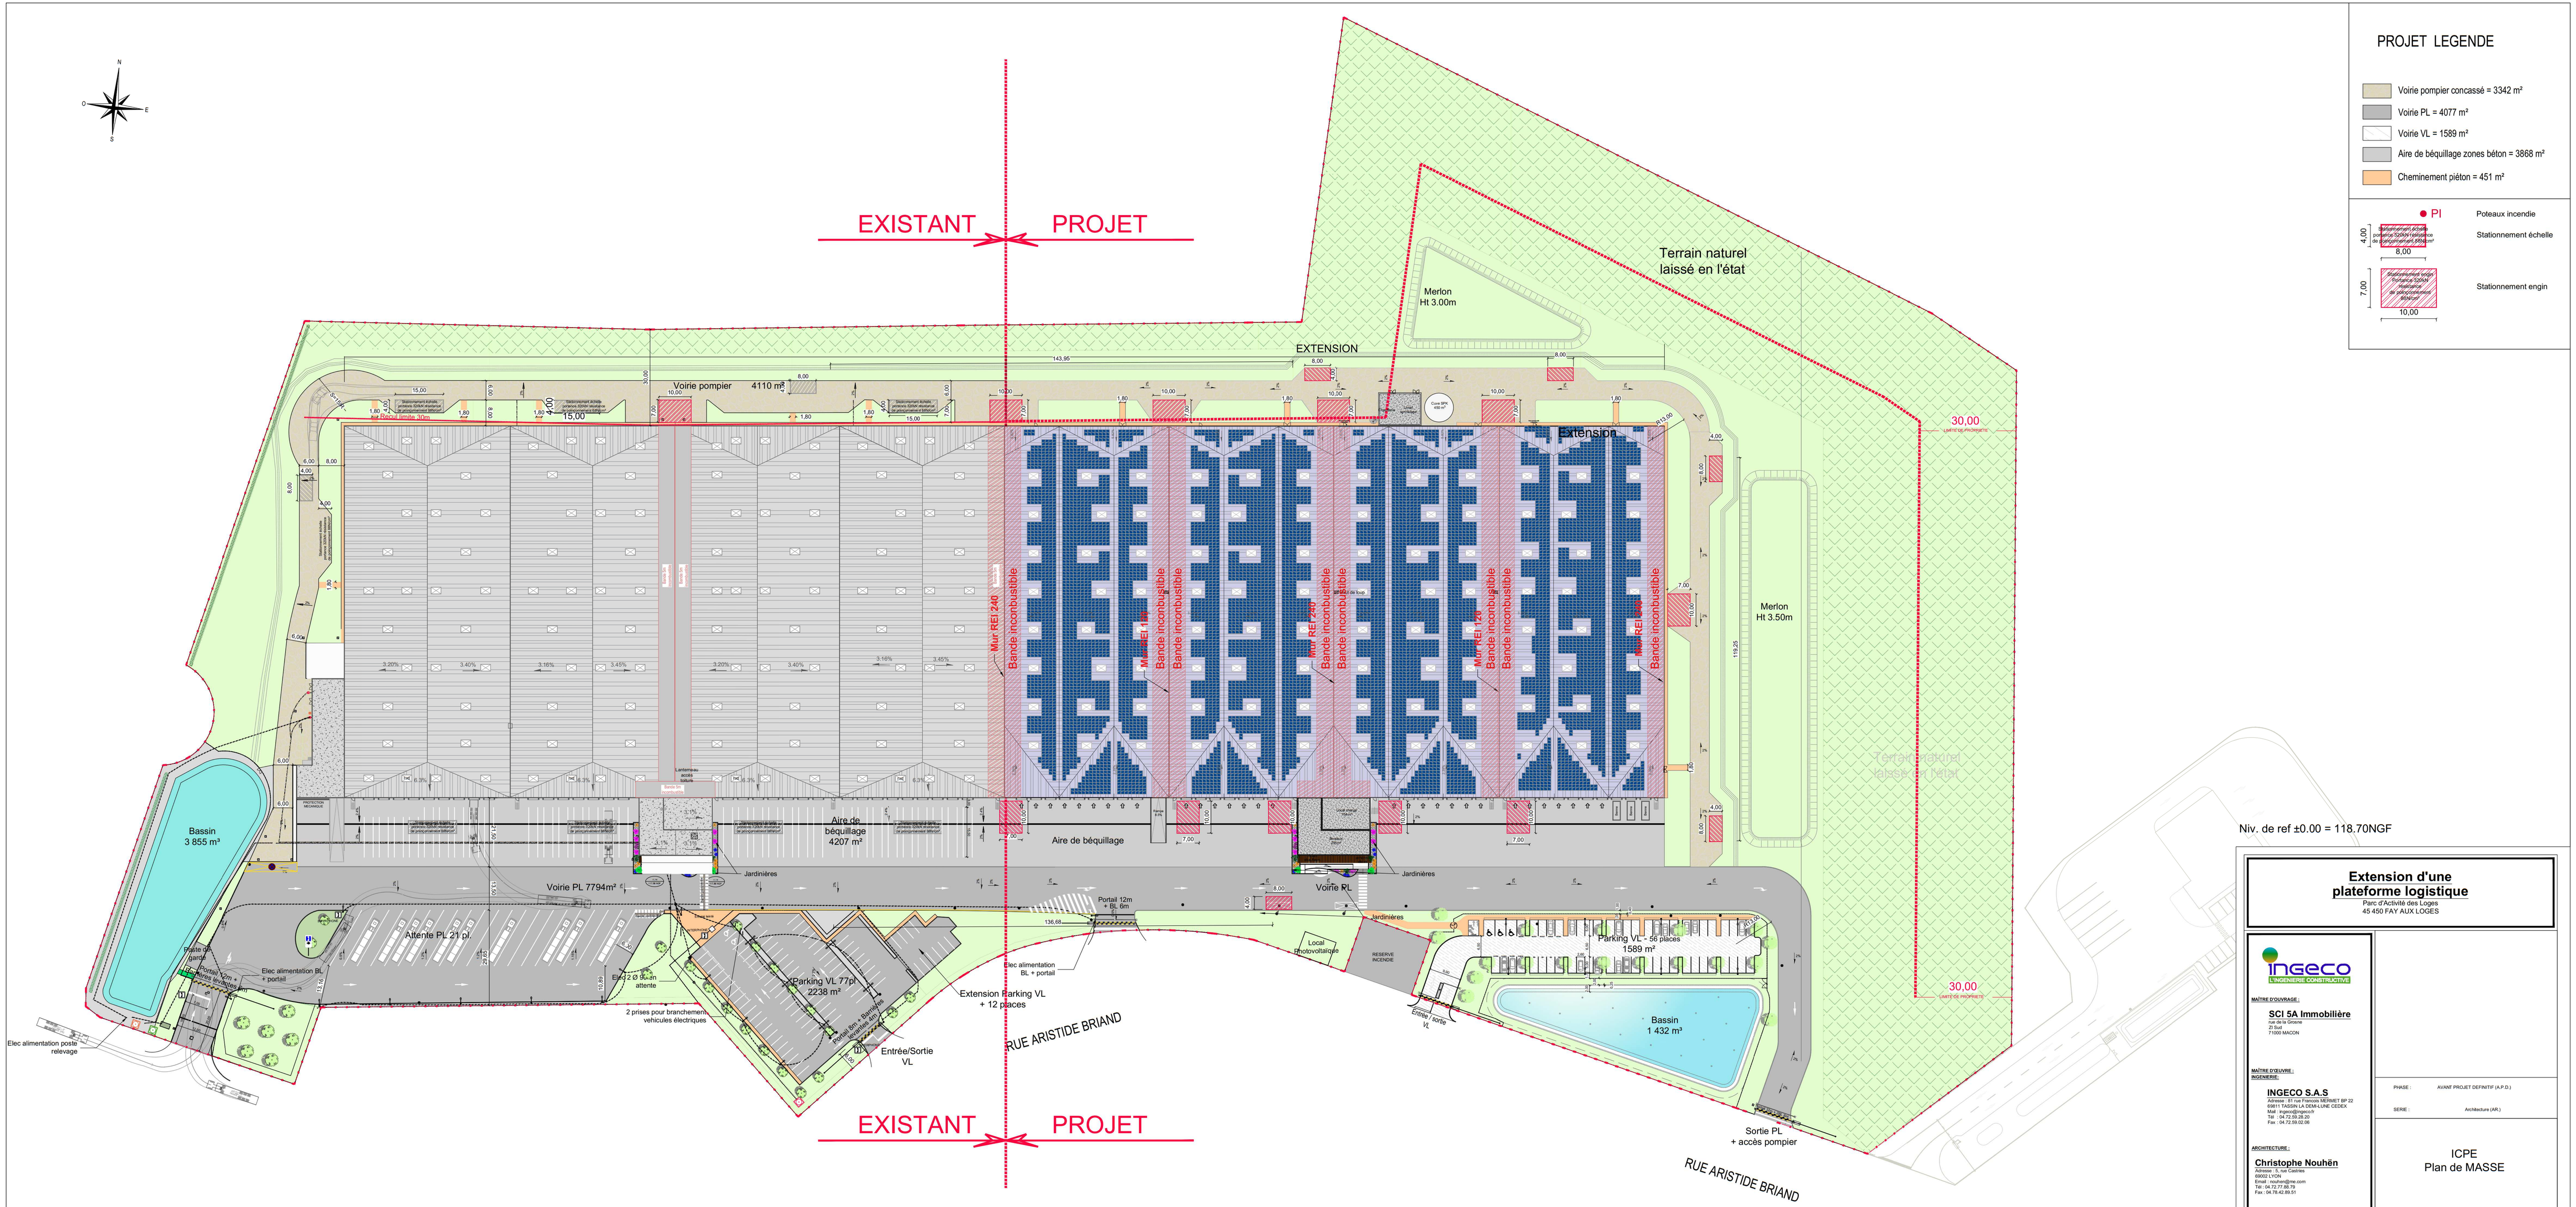

PROJET LEGENDE

- Voirie pompier concassé = 3342 m²
- Voirie PL = 4077 m²
- Voirie VL = 1589 m²
- Aire de béquillage zones béton = 3868 m²
- Cheminement piéton = 451 m²

- PI — Poteaux incendie
- Stationnement échelle (4,00 × 8,00)
- Stationnement engin (7,00 × 10,00)

Niv. de ref ±0.00 = 118.70NGF

Extension d'une plateforme logistique
Parc d'Activité des Loges
45 450 FAY AUX LOGES

MAÎTRE D'OUVRAGE :
SCI 5A Immobilière
zone de la Varenne
21 bvd
71000 MACON

MAÎTRE D'OUVRE :
INGENIERIE :
INGECO S.A.S
Adresse : 81 rue Francois MERMET BP 22
69511 TASSIN LA DEMI-LUNE CEDEX
Mail : ingeco@ingeco.fr
Tél : 04.72.77.85.79
Fax : 04.78.42.99.51

ARCHITECTURE :
Christophe Nouhën
Adresse : 5, rue Casimir
69002 LYON
Email : christophe@live.com
Tél : 04.72.77.85.79
Fax : 04.78.42.99.51

CE DOCUMENT DEMEURE LA PROPRIETE DE LA SOCIETE INGECO
TOUTES REPRODUCTIONS TOTALES OU PARTIELLES EST SOUMISE A
L'AUTORISATION PREALABLE DE LA SOCIETE INGECO ET DE SES AUTEURS
DE DEMANDES ET CHACUNS INSPIRES PAR LA SOCIETE INGECO.

PHASE : AVANT PROJET DEFINITIF (A.P.D.)
SERIE : Architecture (AR.)

ICPE
Plan de MASSE

-	-	-		-	-
-	-	-		-	-
22/10/2022	A	Modification position cuve SPK + zoneAttenuxxl.sph		S.A.	T.P.
06/07/2022	0	Création du document		S.A.	T.P.
DATE	INDICE	MODIFICATIONS		PAU	RESP.

APD	AR	001	A	A0	Echelle: 1/500
PHASE	SERIE	N° PLAN	INDICE	Date Modif.: 25/10/2022	

509-AR-000-Plan Masse Projet ICPE A..dwg — Ref. projet : ING- 509