



1 NIVEAU 0  
1 : 100

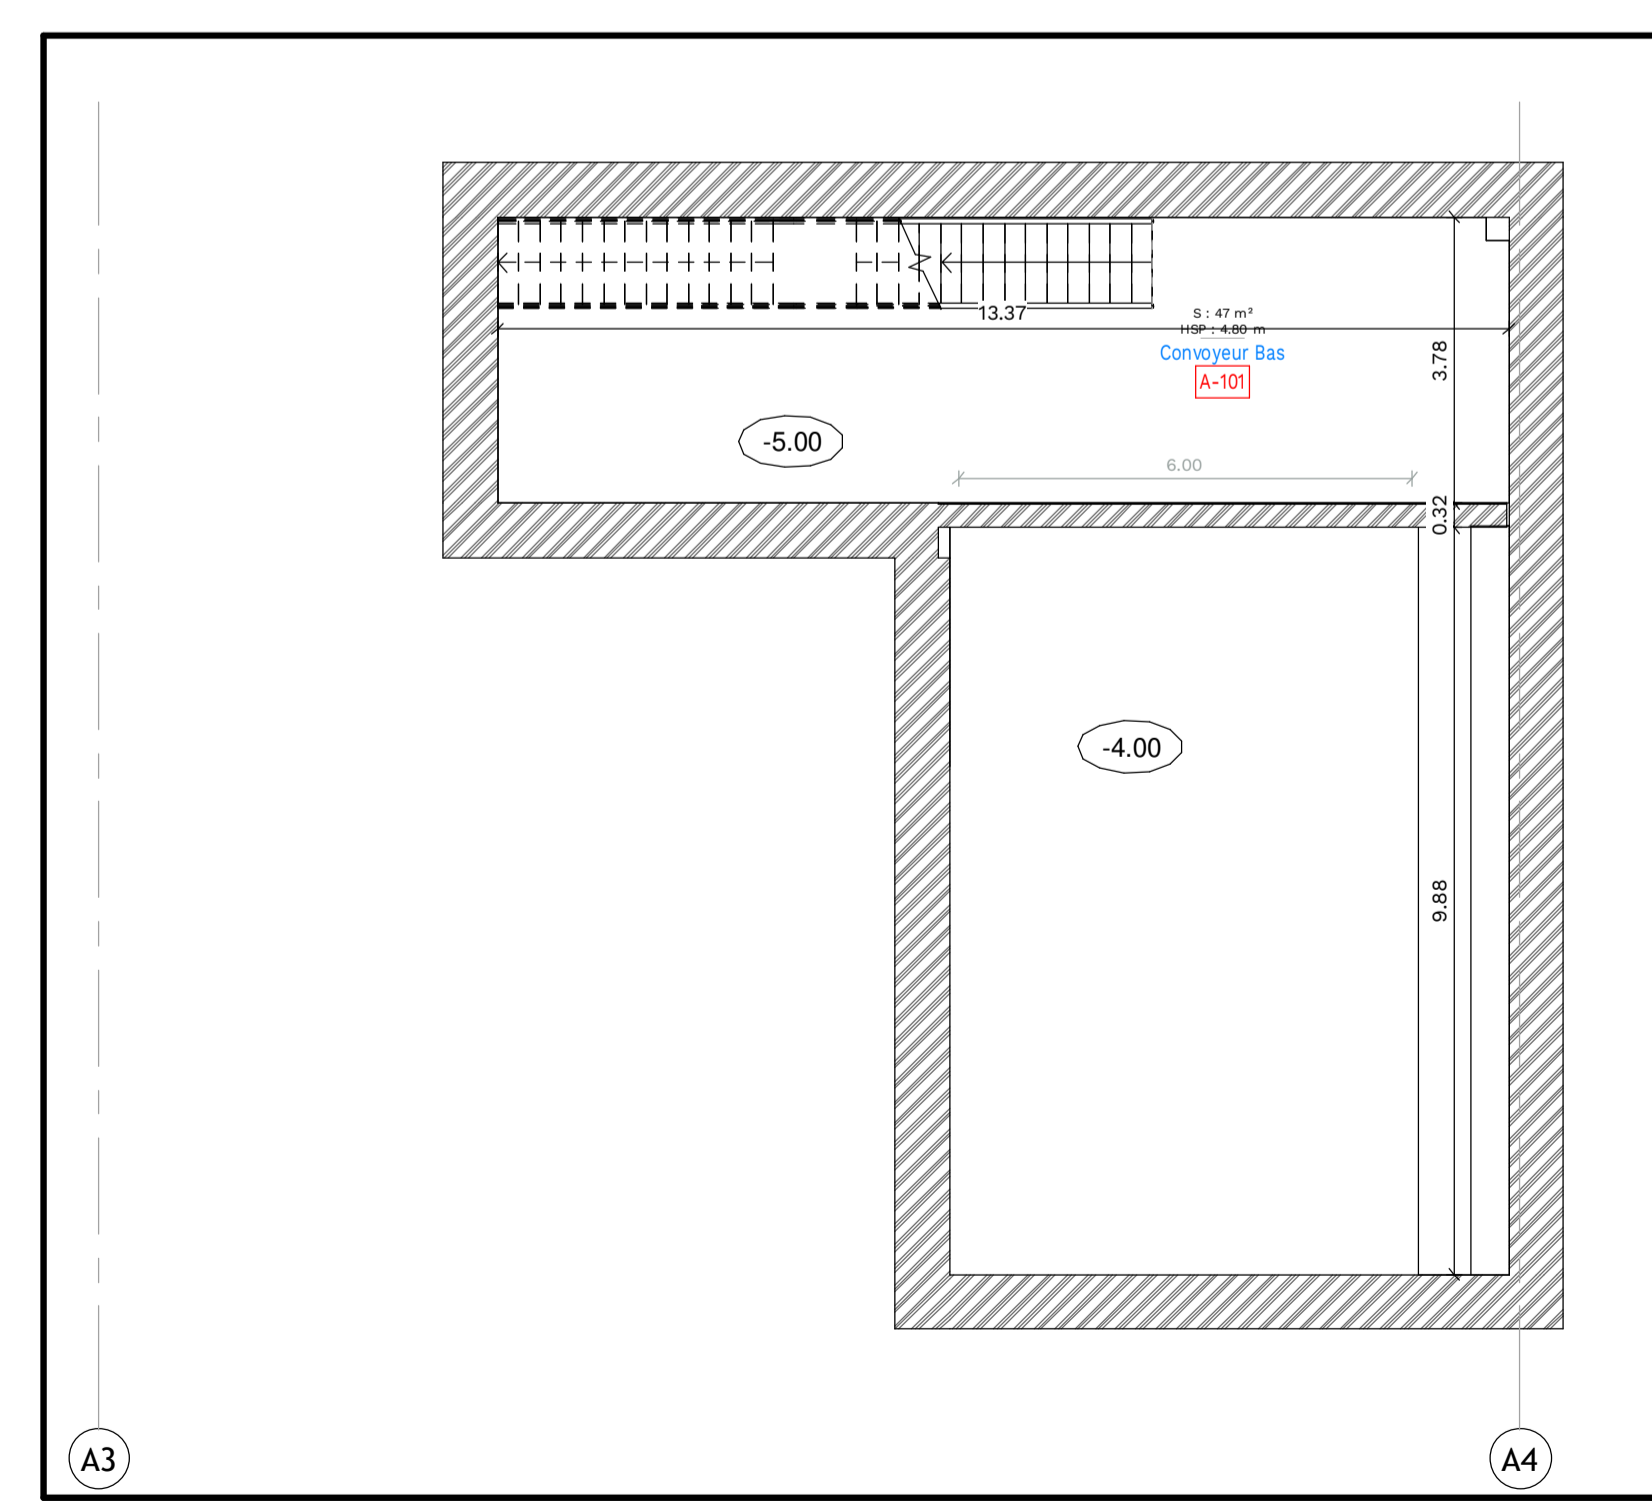

2 NIVEAU -1  
1 : 100

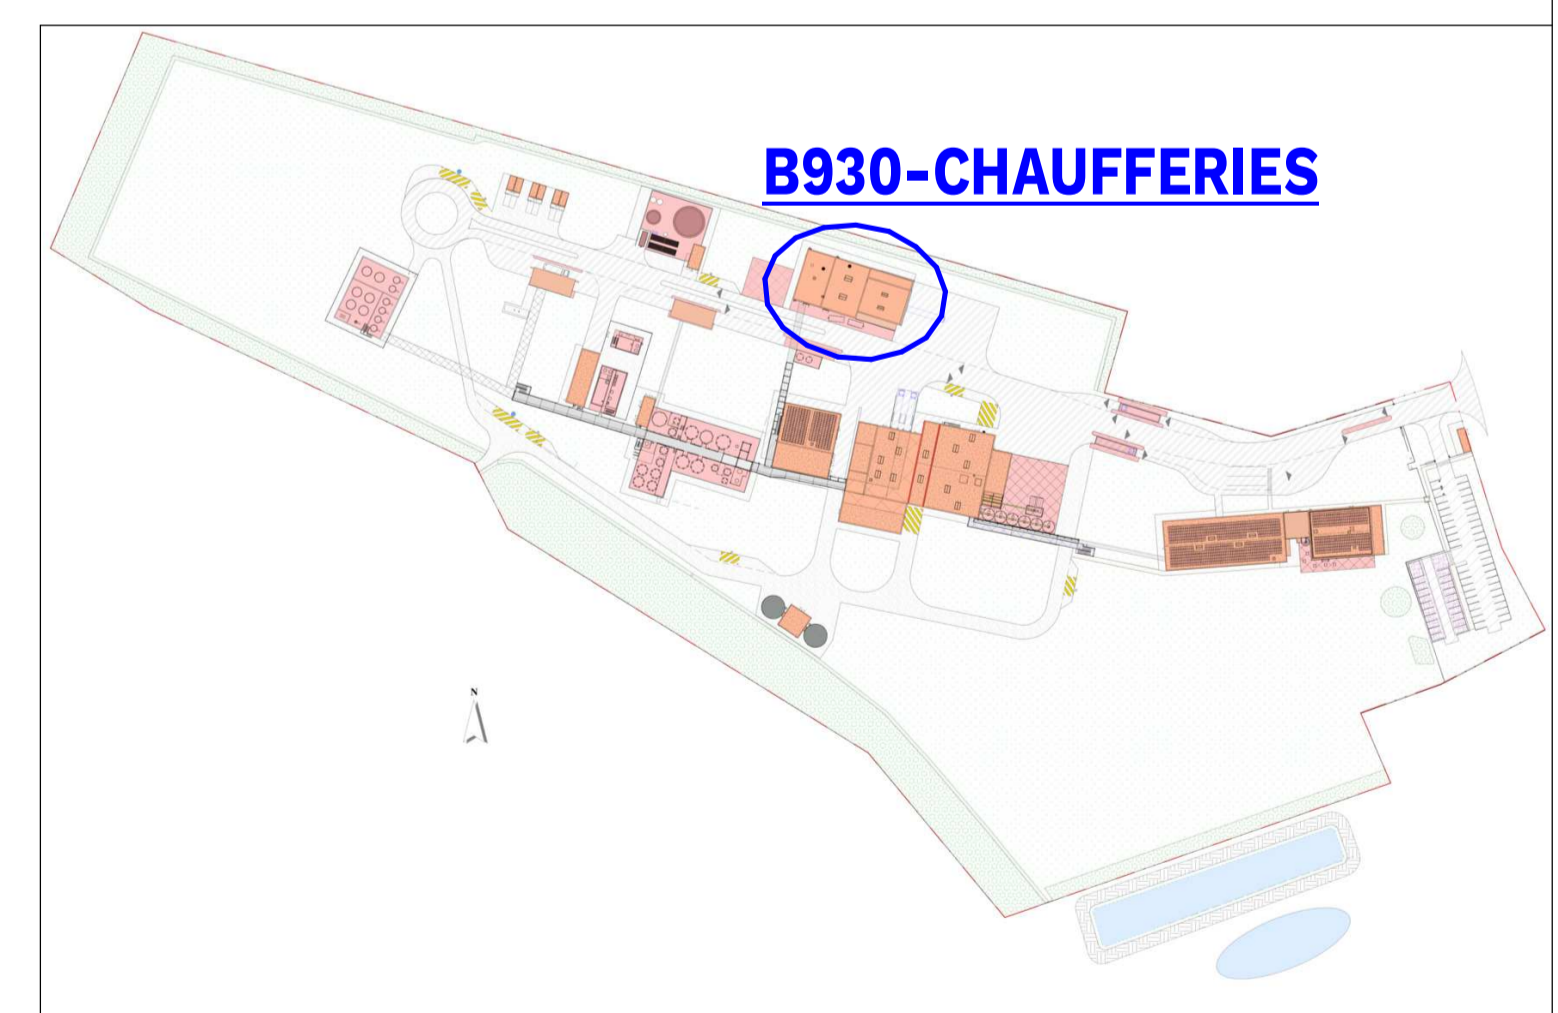

**INTACT**  
REGENERATIVE

**INTACT**  
Réalisation d'une unité de traitement de végétaux  
Le bois Tiennot - 45130 BAULE

PHASE : PC	PLAN : NIVEAU 00 ET NIVEAU -01	ECHELLE : 1 : 100
N° PLAN : B930-PC0	INDIC : -	
DATE : 09/06/2023	NUMERO AFFAIRE : 22091	DESSINATEUR : SC

**adent**  
ARCHITECTURE


