


PLAN D'ENSEMBLE 1/1200

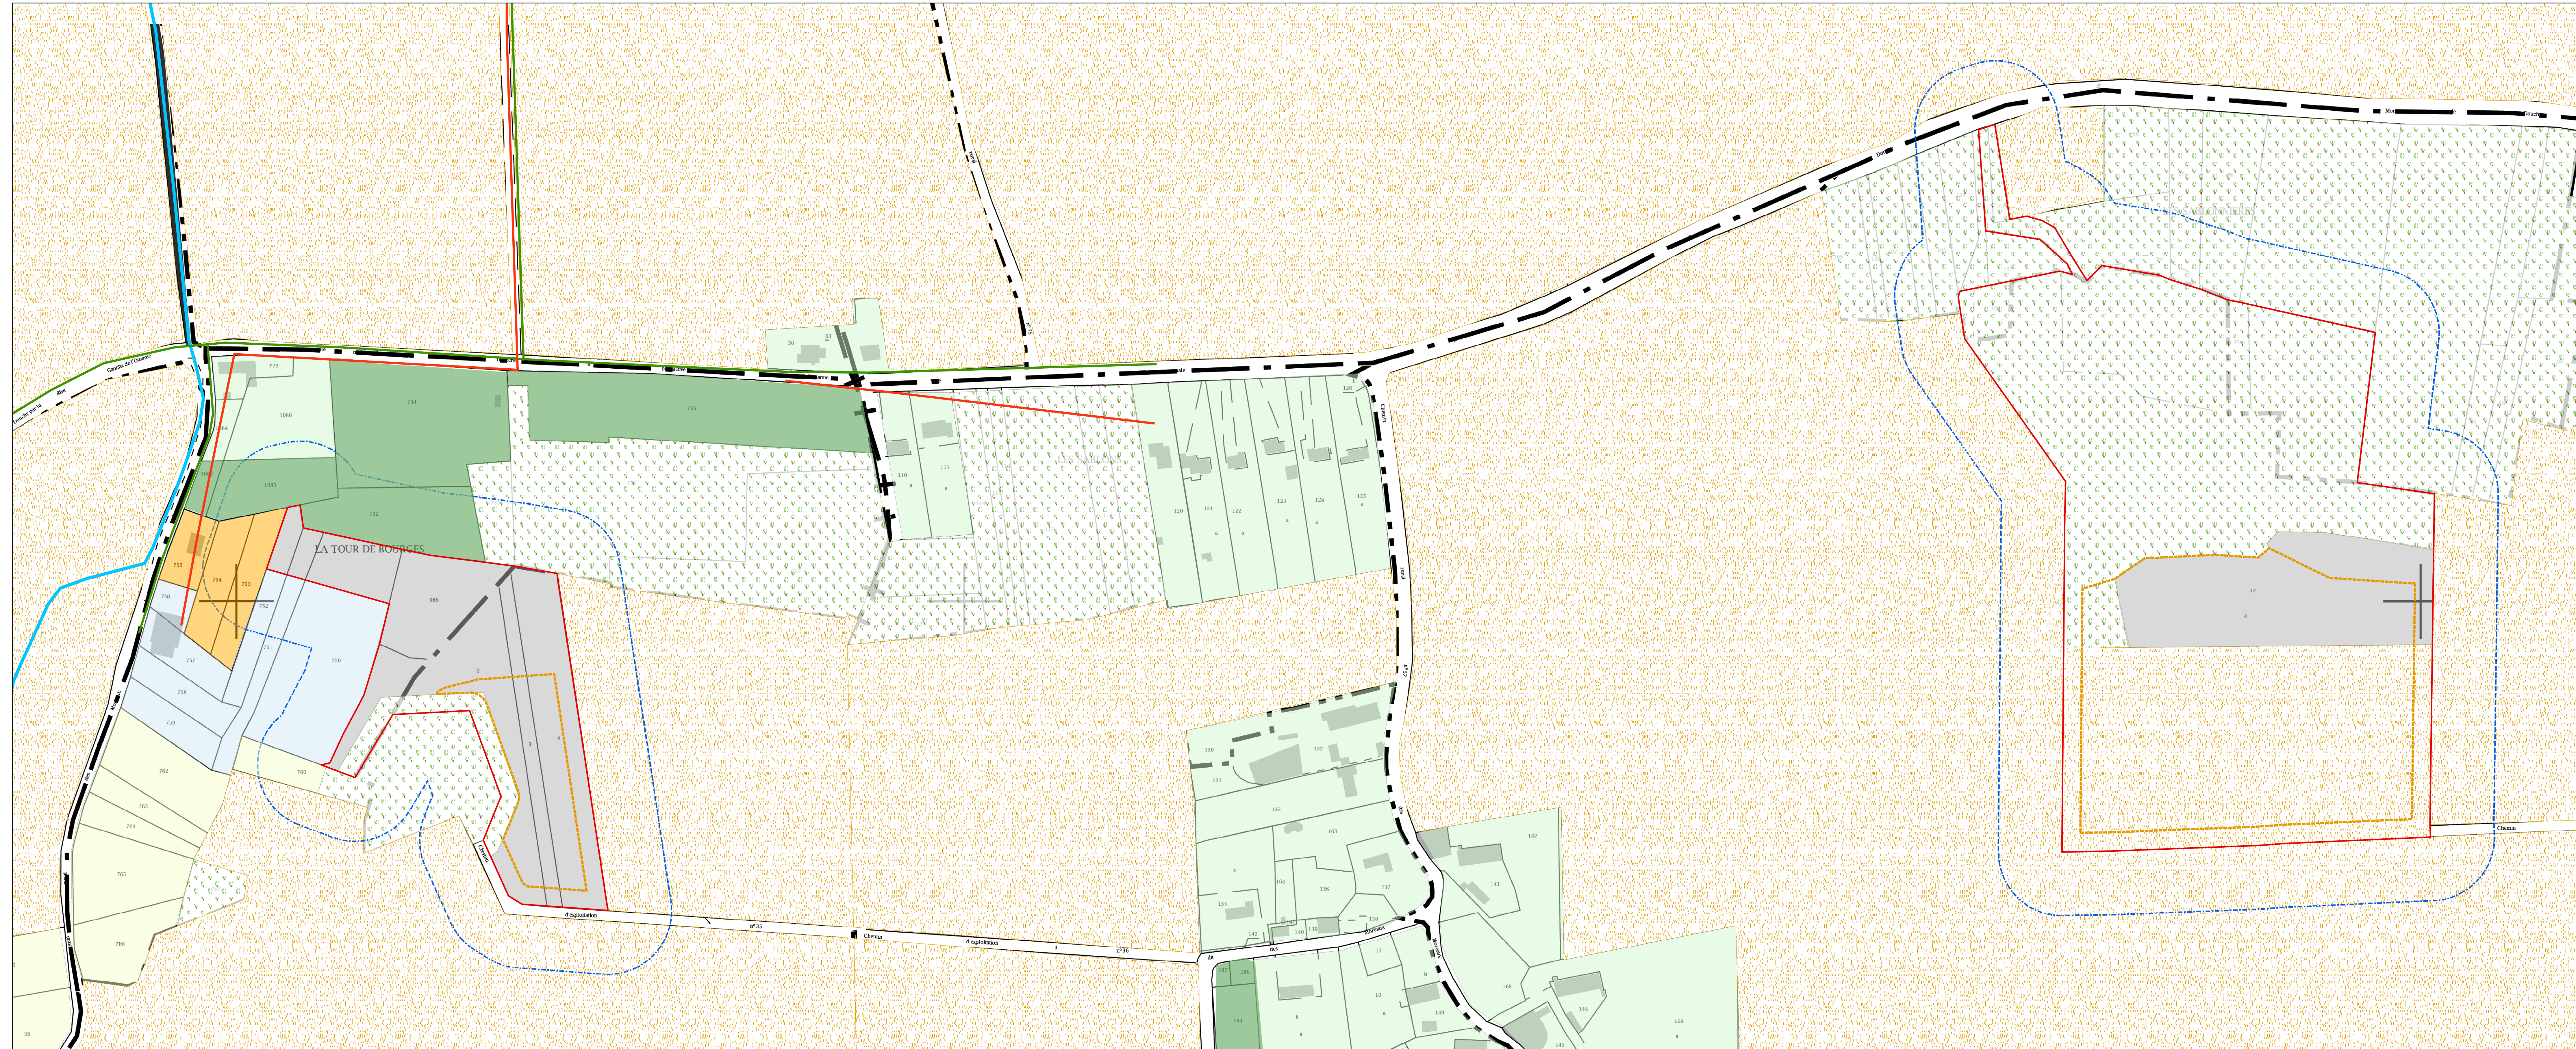

- Limite d'autorisation
- Limite d'extraction
- Ligne électrique
- Réseau d'eau potable
- Cours d'eau, fossés
- Prés, pelouses
- Carrière
- SARL Bardat
- Friche
- - - Limite des 35 m
- Habitation et jardin
- Emprise déclaration 2515-2517-2714
- Bâtiments
- Cultures
- Boisements

