


Coupe BB

Coupe CC

Coupe DD

Coupe EE




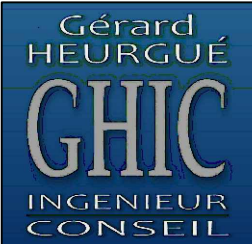


**CA.PRO.GA. La meunière**  
 Silo de stockage de Saint hialire sur Puiseaux


Conception générale - Coupe longitudinale BB.CC.DD et EE    Date : 29/05/2020    Echelle : 1/250e

Ce plan est la propriété de Gérard HEURGUÉ . Il ne peut être copié ni communiqué à des tiers sans notre autorisation écrite.



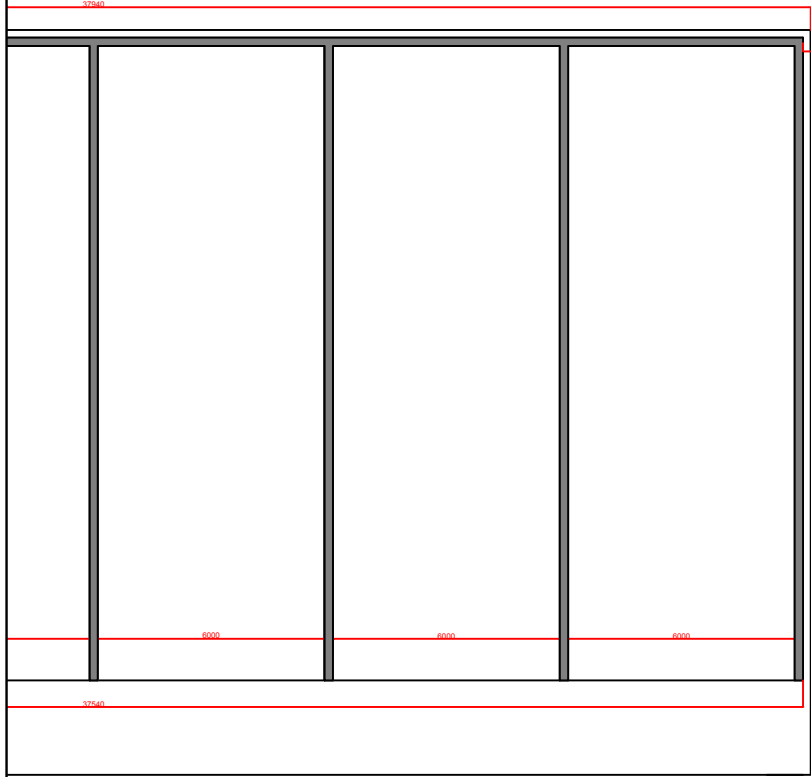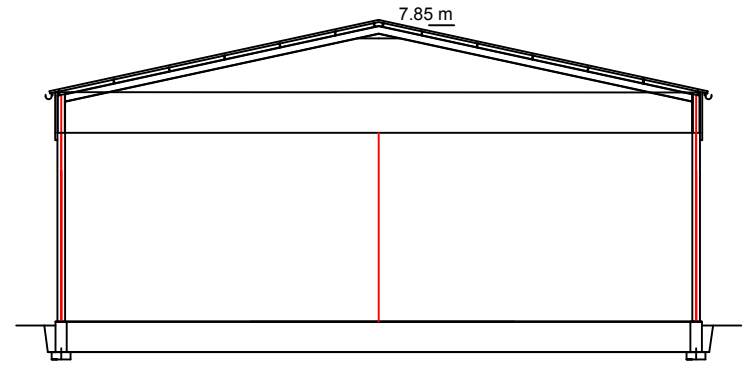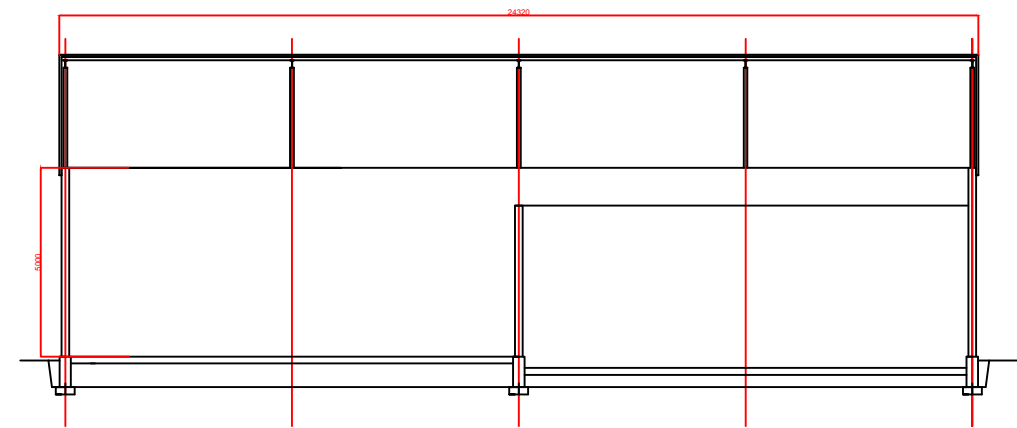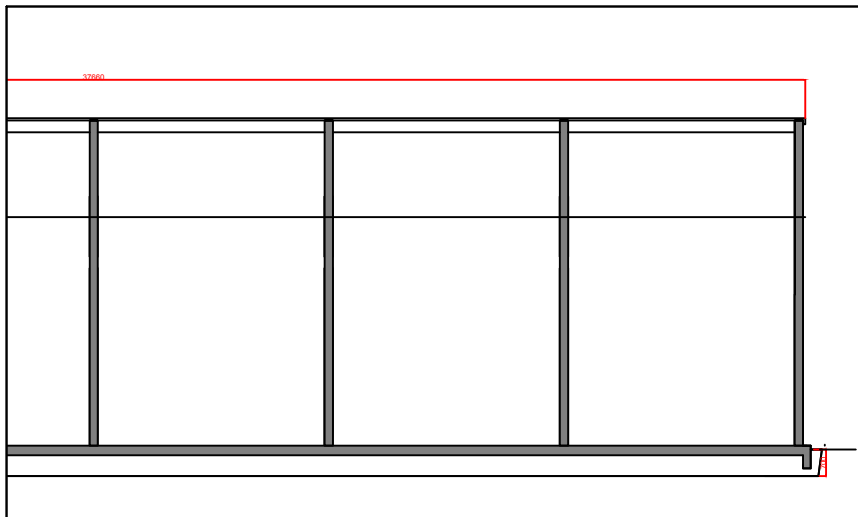

0 m - 107.50 NGF

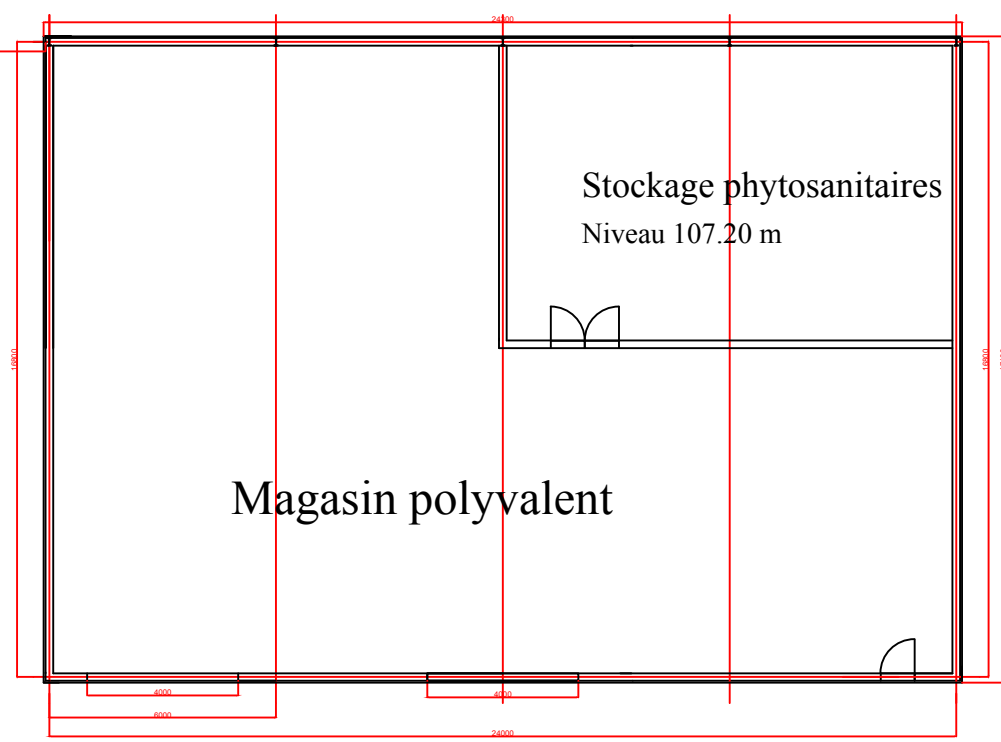

Niveau 0.00 m - 107.50 NGF

Gérard  
HEURGUÉ  
**GHIC**  
INGENIEUR  
CONSEIL

**CA.PRO.GA. La meunière**  
Silo de stockage de Saint hialire sur Puisieux




**Conception générale**

Date : 29/05/2020 Echelle : 1/200e

**Magasin polyvalent**

Ce plan est la propriété de Gérard HEURGUÉ . Il ne peut être copié ni communiqué à des tiers sans notre autorisation écrite.



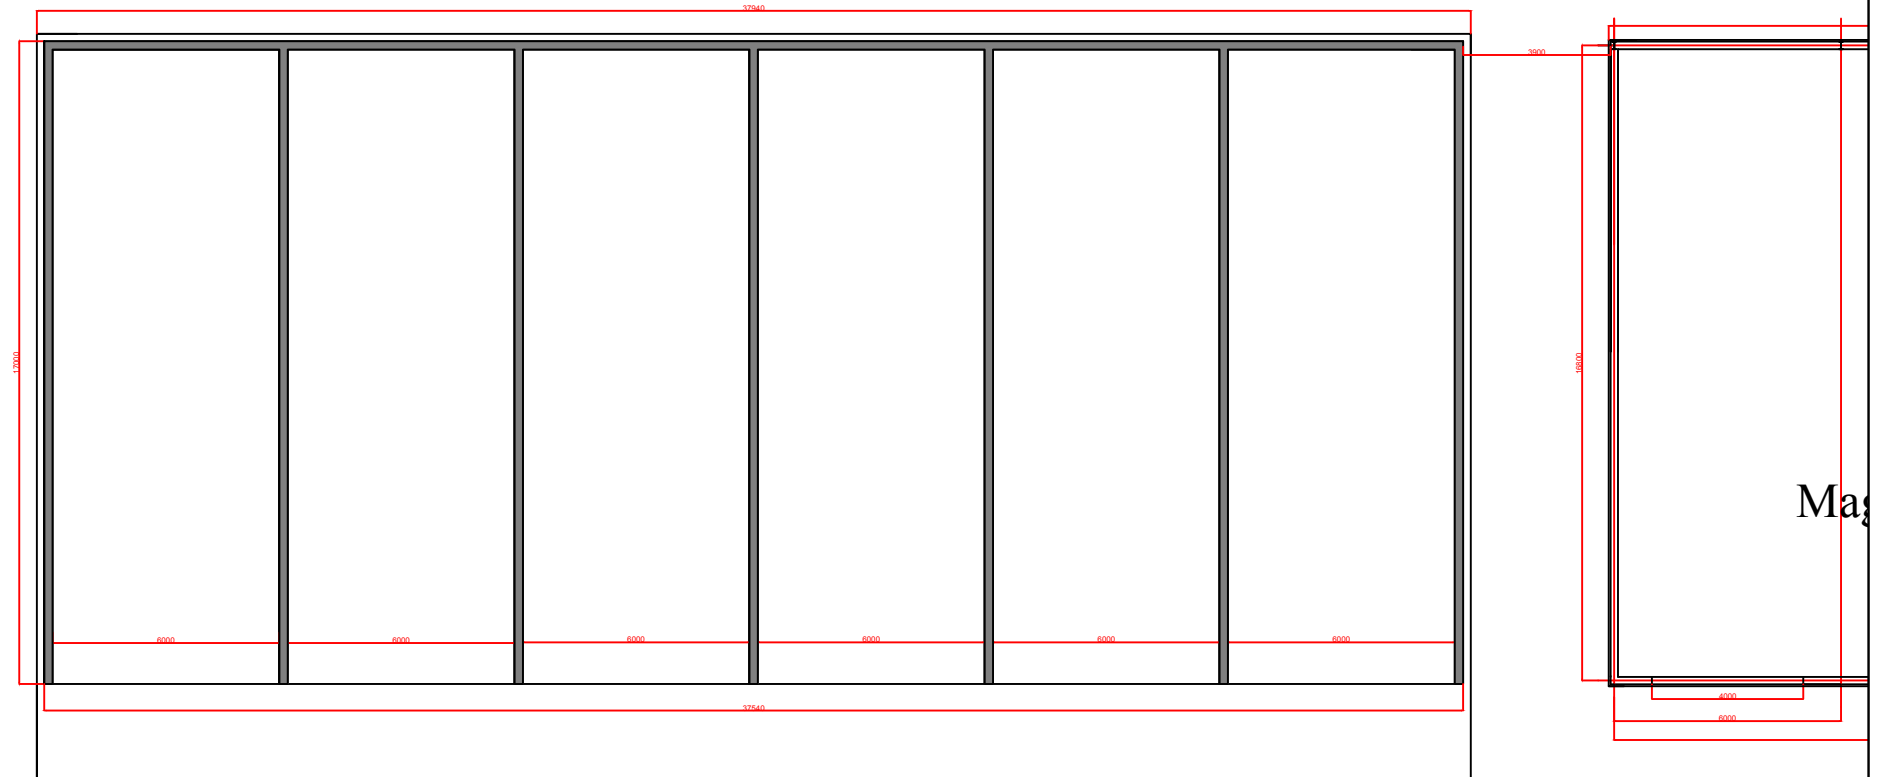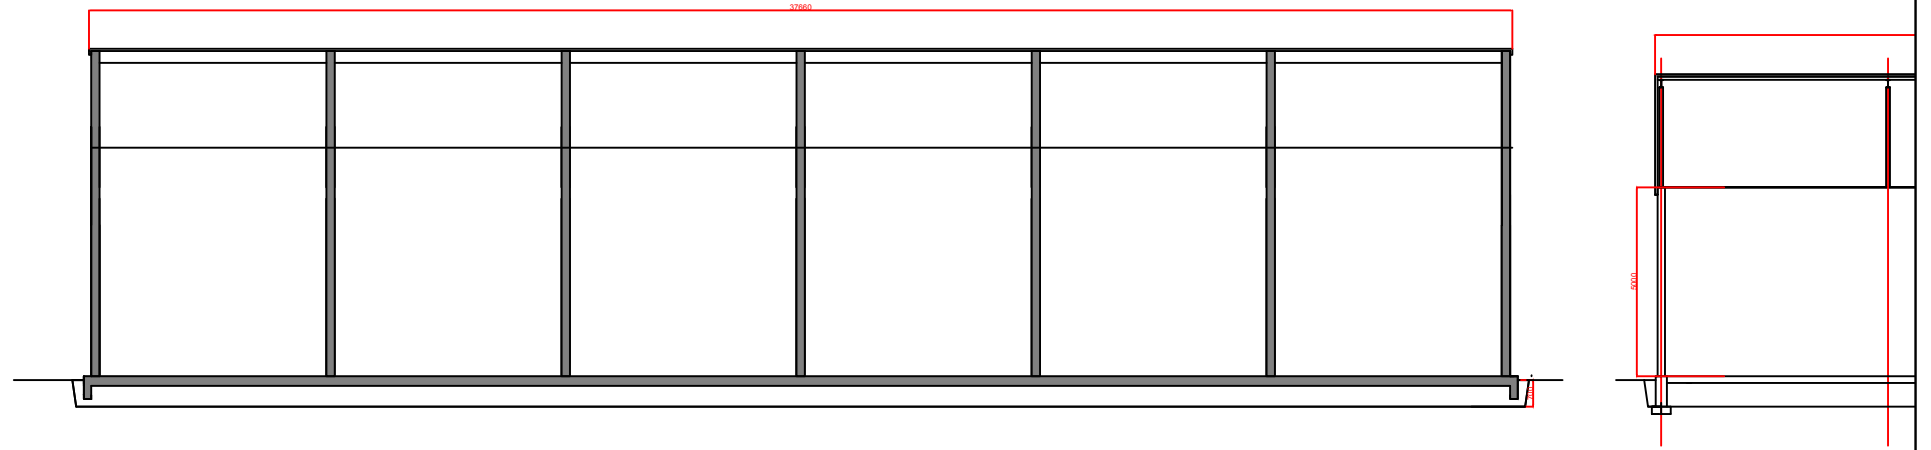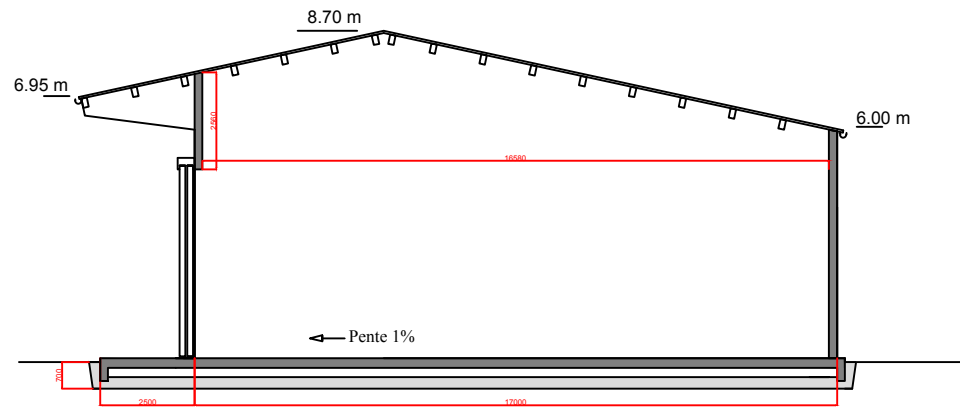

Niveau 0.00 m - 107.50 NGF

Mag

Nivea



**CA.PRO.GA. La meunière**  
Silo de stockage de Saint hialire sur Puiseaux

**Conception générale**




Date : 29/05/2020

Echelle : 1/200e


**Magasin engrais vrac**

Ce plan est la propriété de Gérard HEURGUÉ . Il ne peut être copié ni communiqué à des tiers sans notre autorisation écrite.



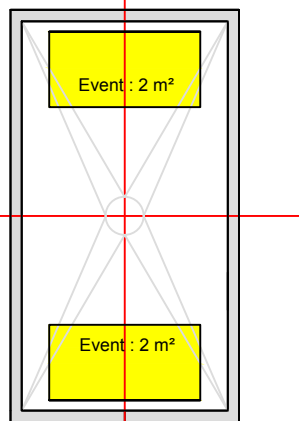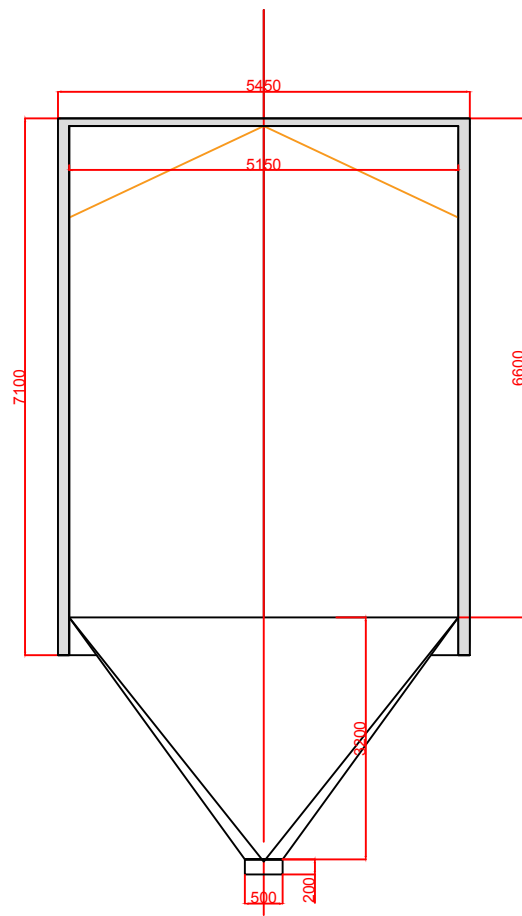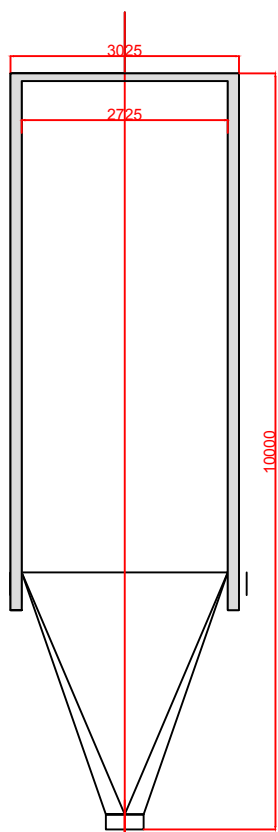

Boisseaux d'expédition  
 Capacité utile 100 m3  
 Nombre : 4

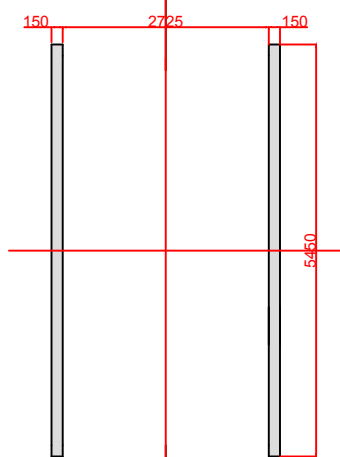

Appuis des boisseaux





**CA.PRO.GA. La meunière**  
 Silo de stockage de Saint hialire sur Puiseaux

Boisseaux d'expédition en vrac

Date : 29/05/2020 Echelle : 1/100e

Ce plan est la propriété de Gérard HEURGUÉ . Il ne peut être copié ni communiqué à des tiers sans notre autorisation écrite.

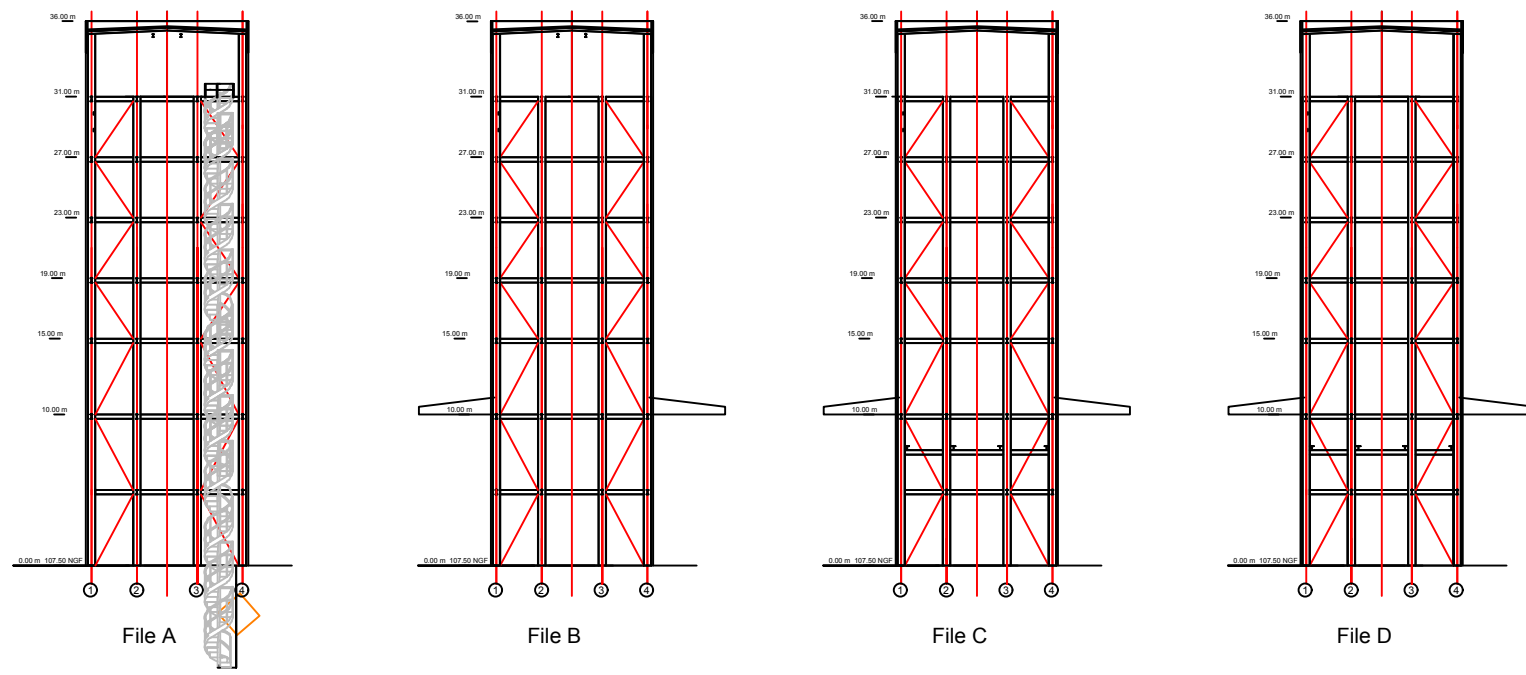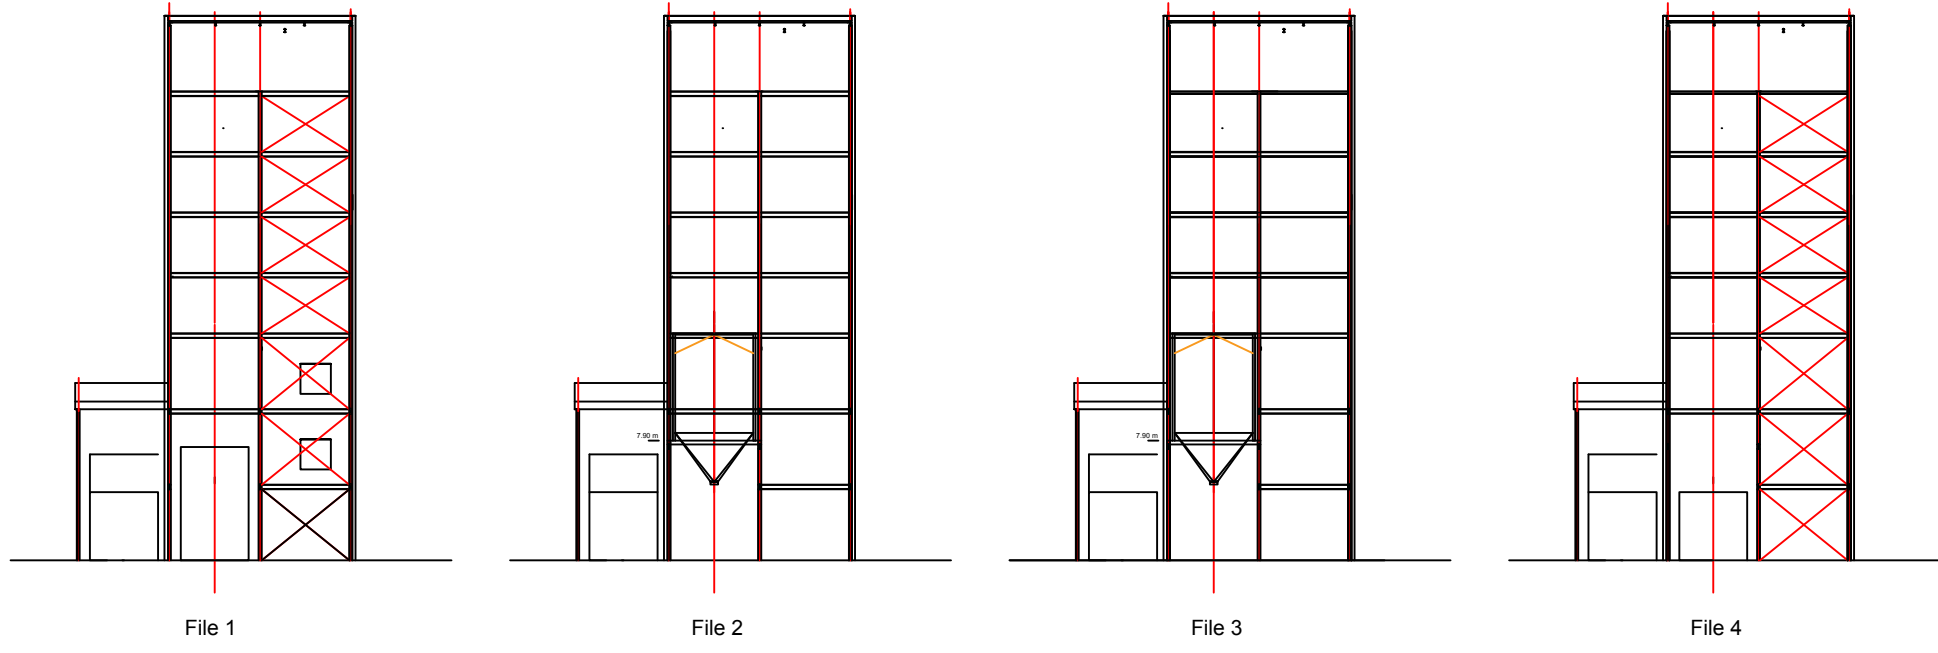

**CA.PRO.GA. La meunière**  
 Silo de stockage de Saint hialire sur Puiseaux




Conception générale - Principe de conception tour métallique      Date : 29/05/2020      Echelle : 1/500e  
 Ce plan est la propriété de Gérard HEURGUÉ . Il ne peut être copié ni communiqué à des tiers sans notre autorisation écrite.



Niveau 36.00 m

Tour en béton armé




Tour charpente métallique

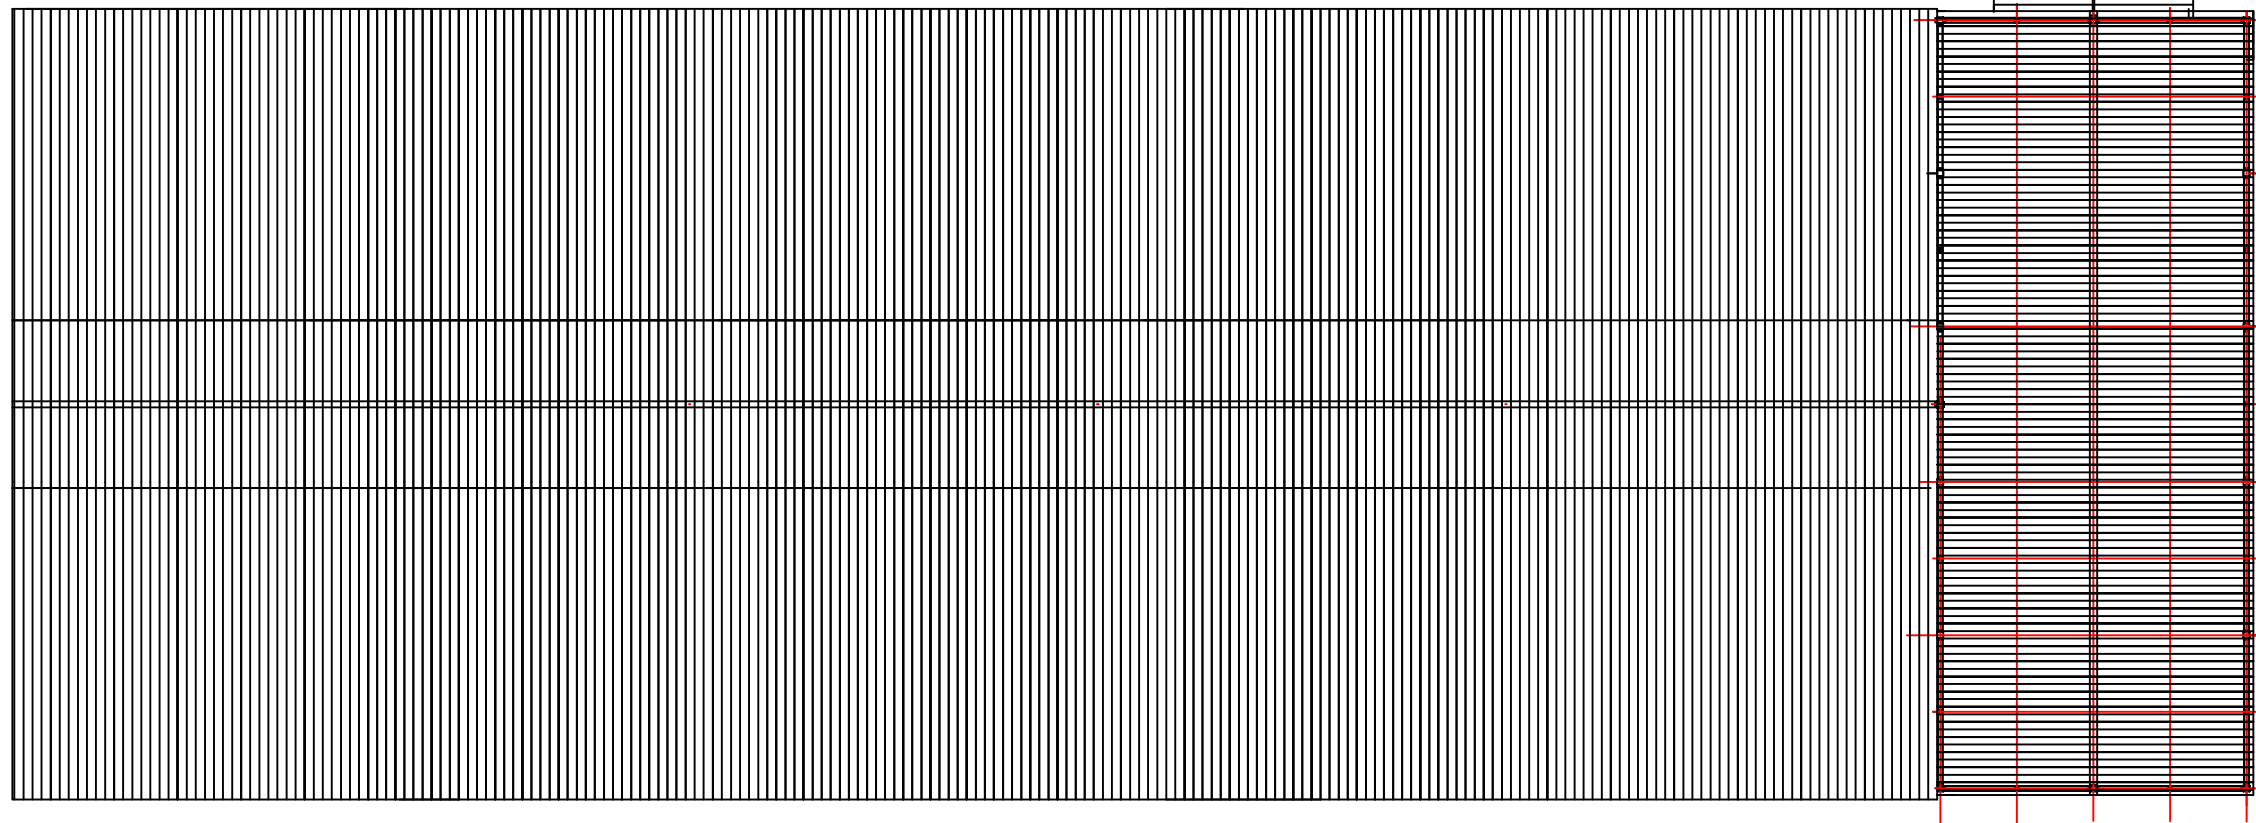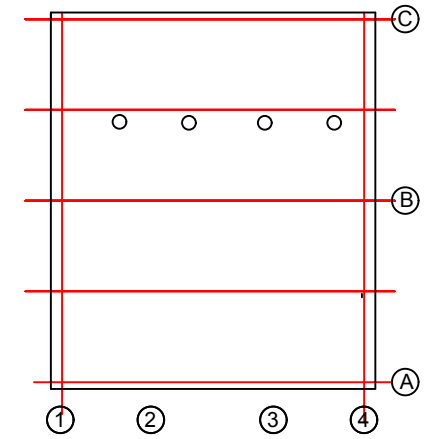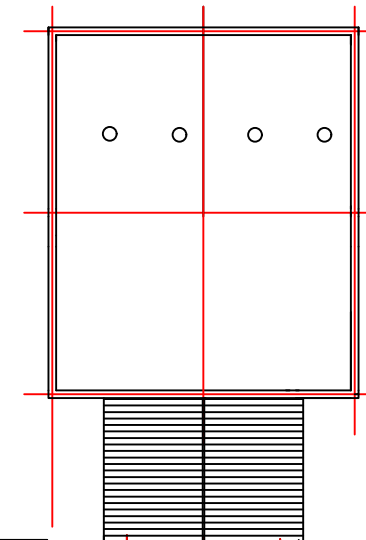

Niveau 31.00 m

Tour en béton armé

Tour charpente métallique

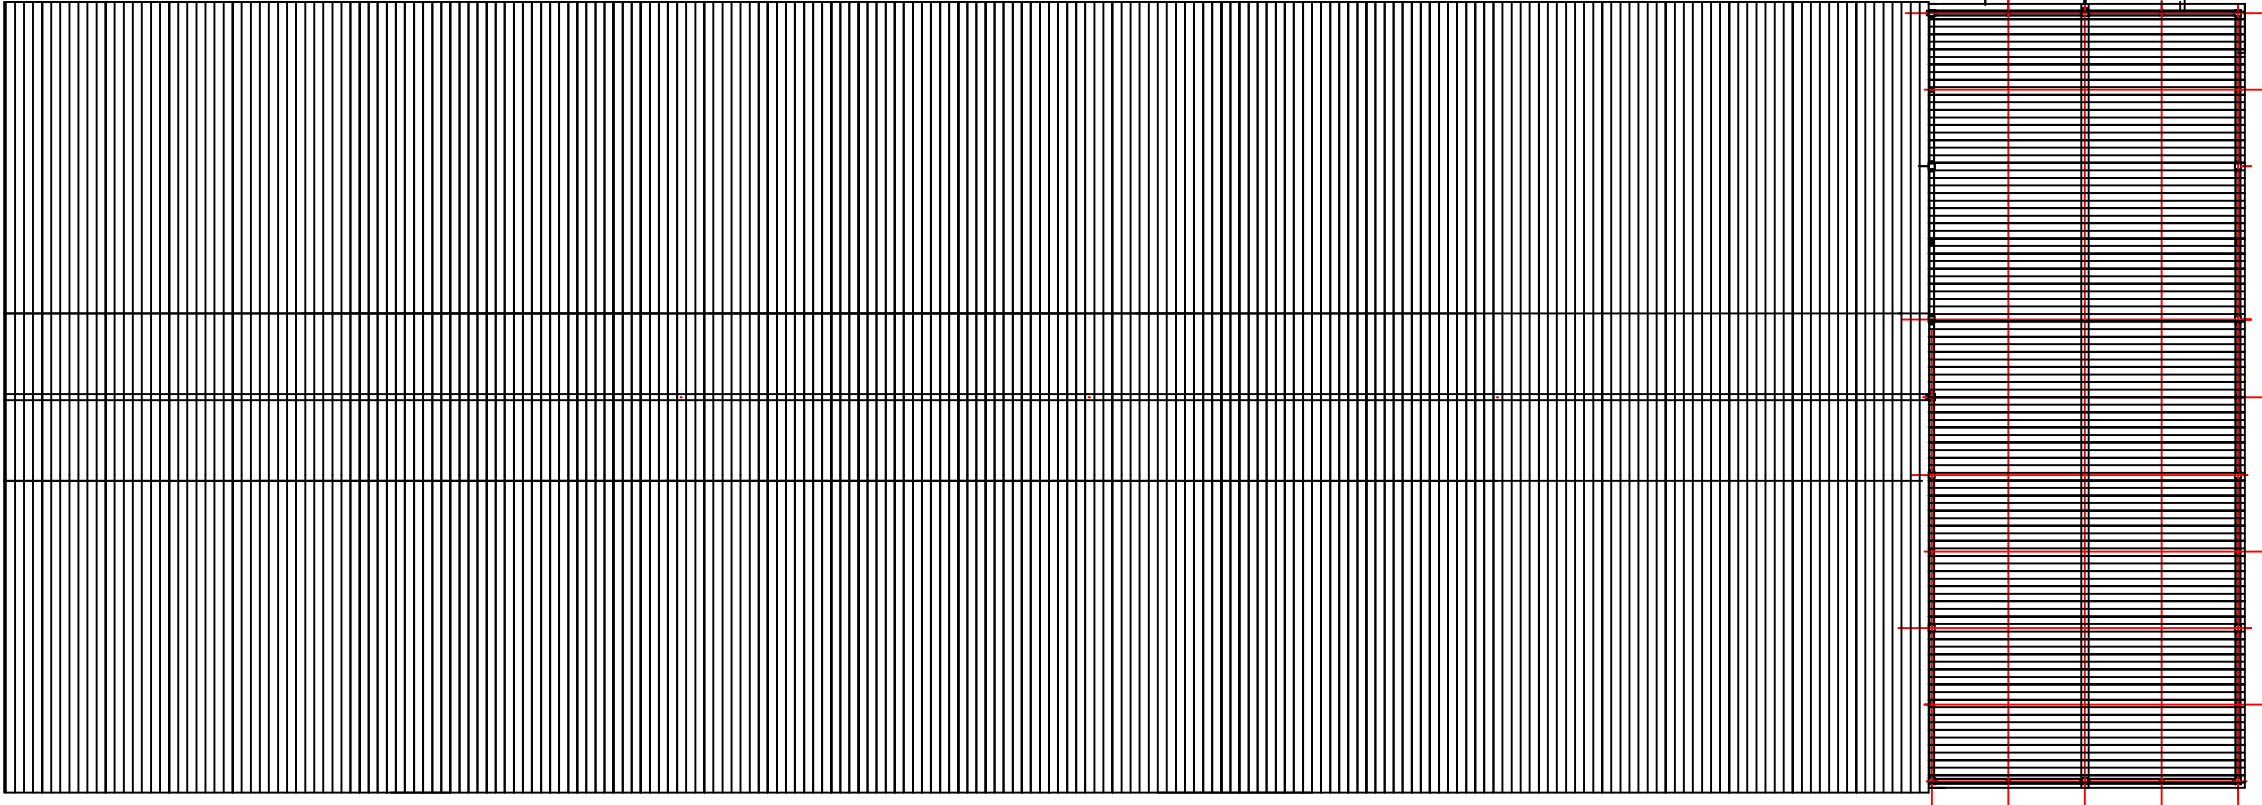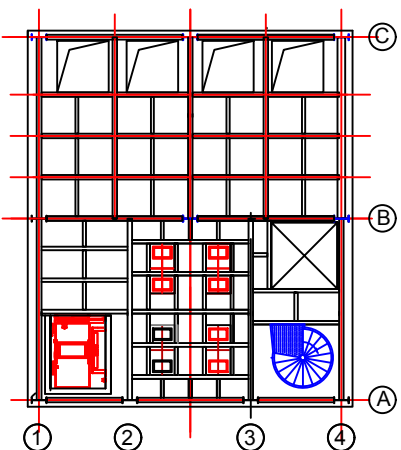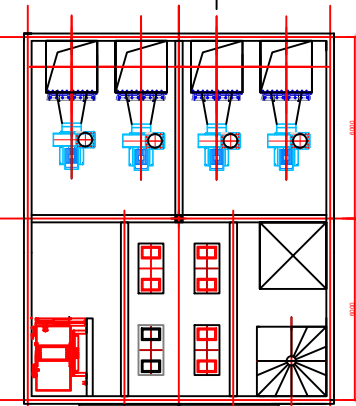

CA.PRO.GA. La meunière  
Silo de stockage de Saint hialire sur Puiseaux

Conception générale - Niveau 31.00 m.

Date : 29/05/2020 Echelle : 1/250e




Ce plan est la propriété de Gérard HEURGUÉ . Il ne peut être copié ni communiqué à des tiers sans notre autorisation écrite.



Niveau 27.00 m

Tour en béton armé

Tour charpente métallique

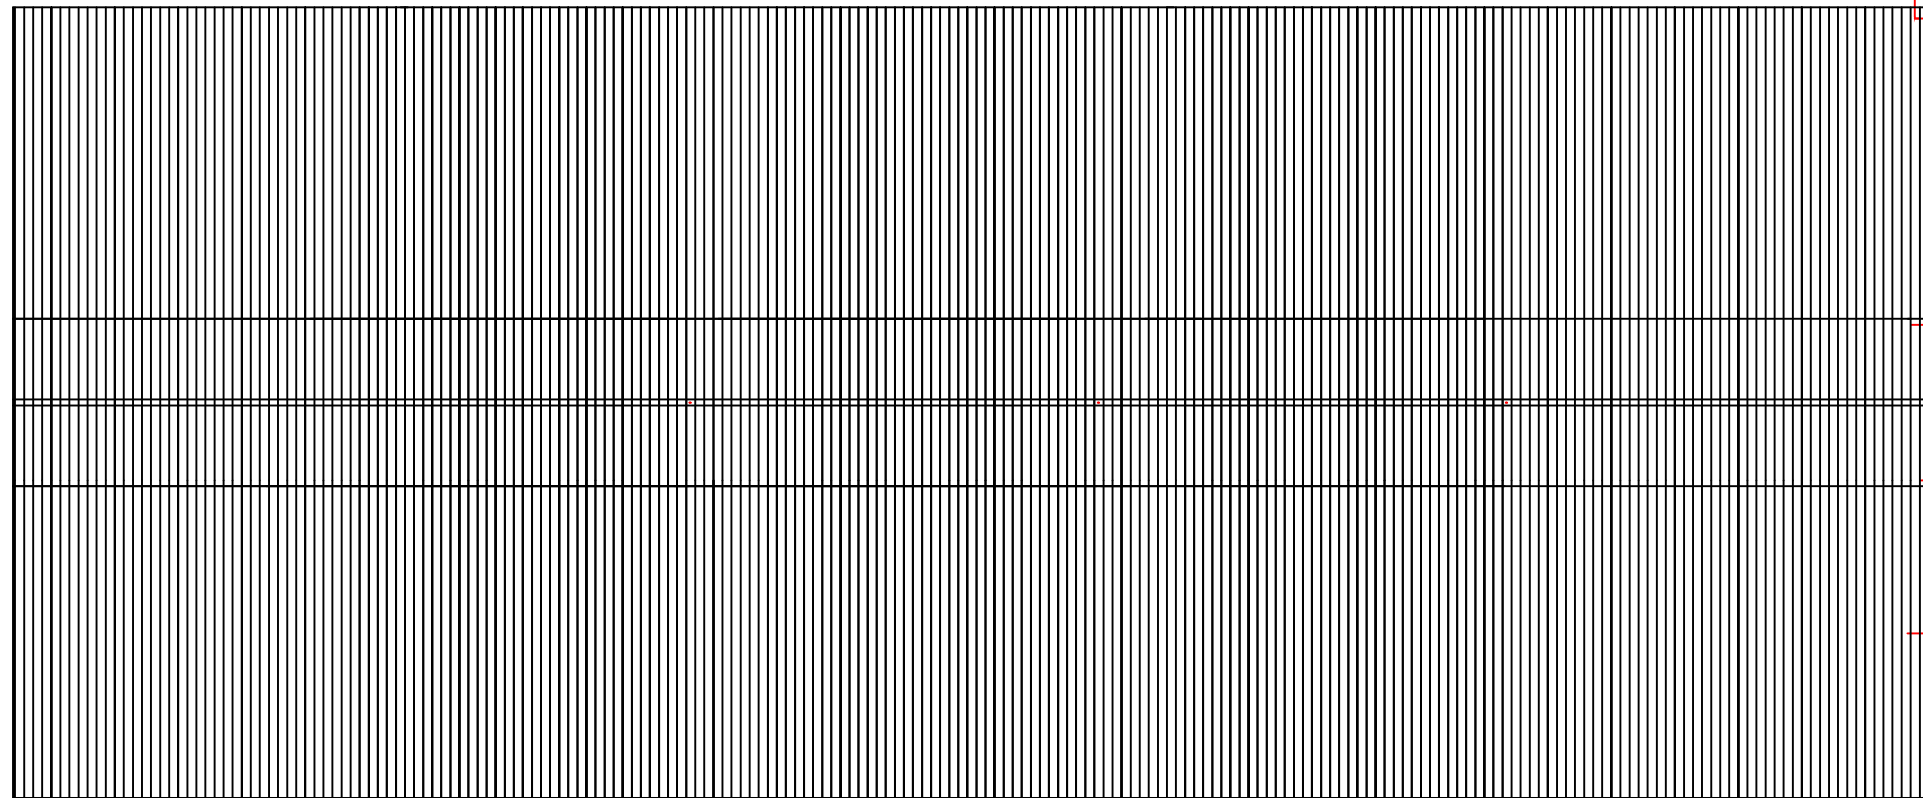
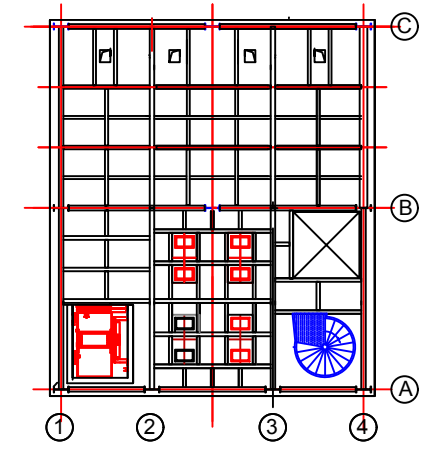
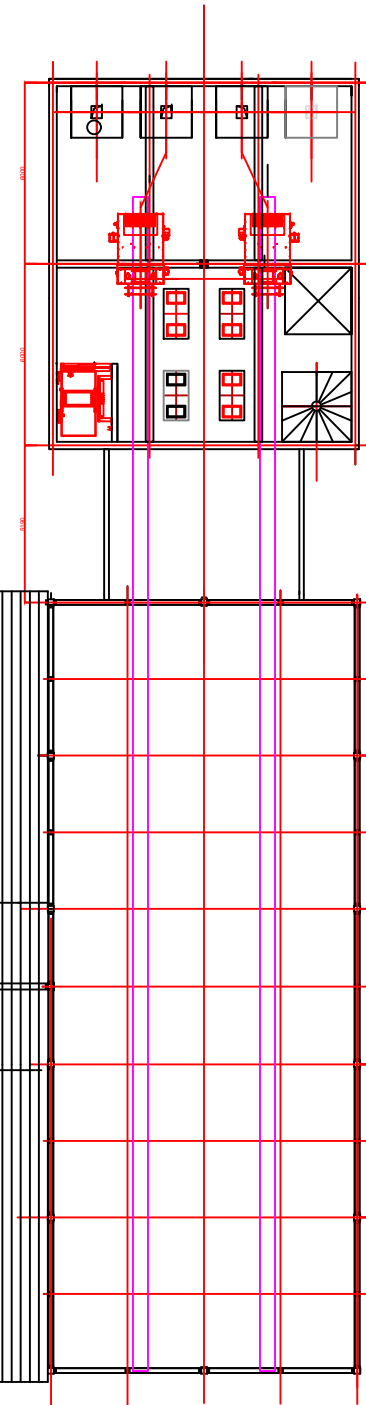




Niveau 23.00 m

Tour en béton armé





Tour charpente métallique

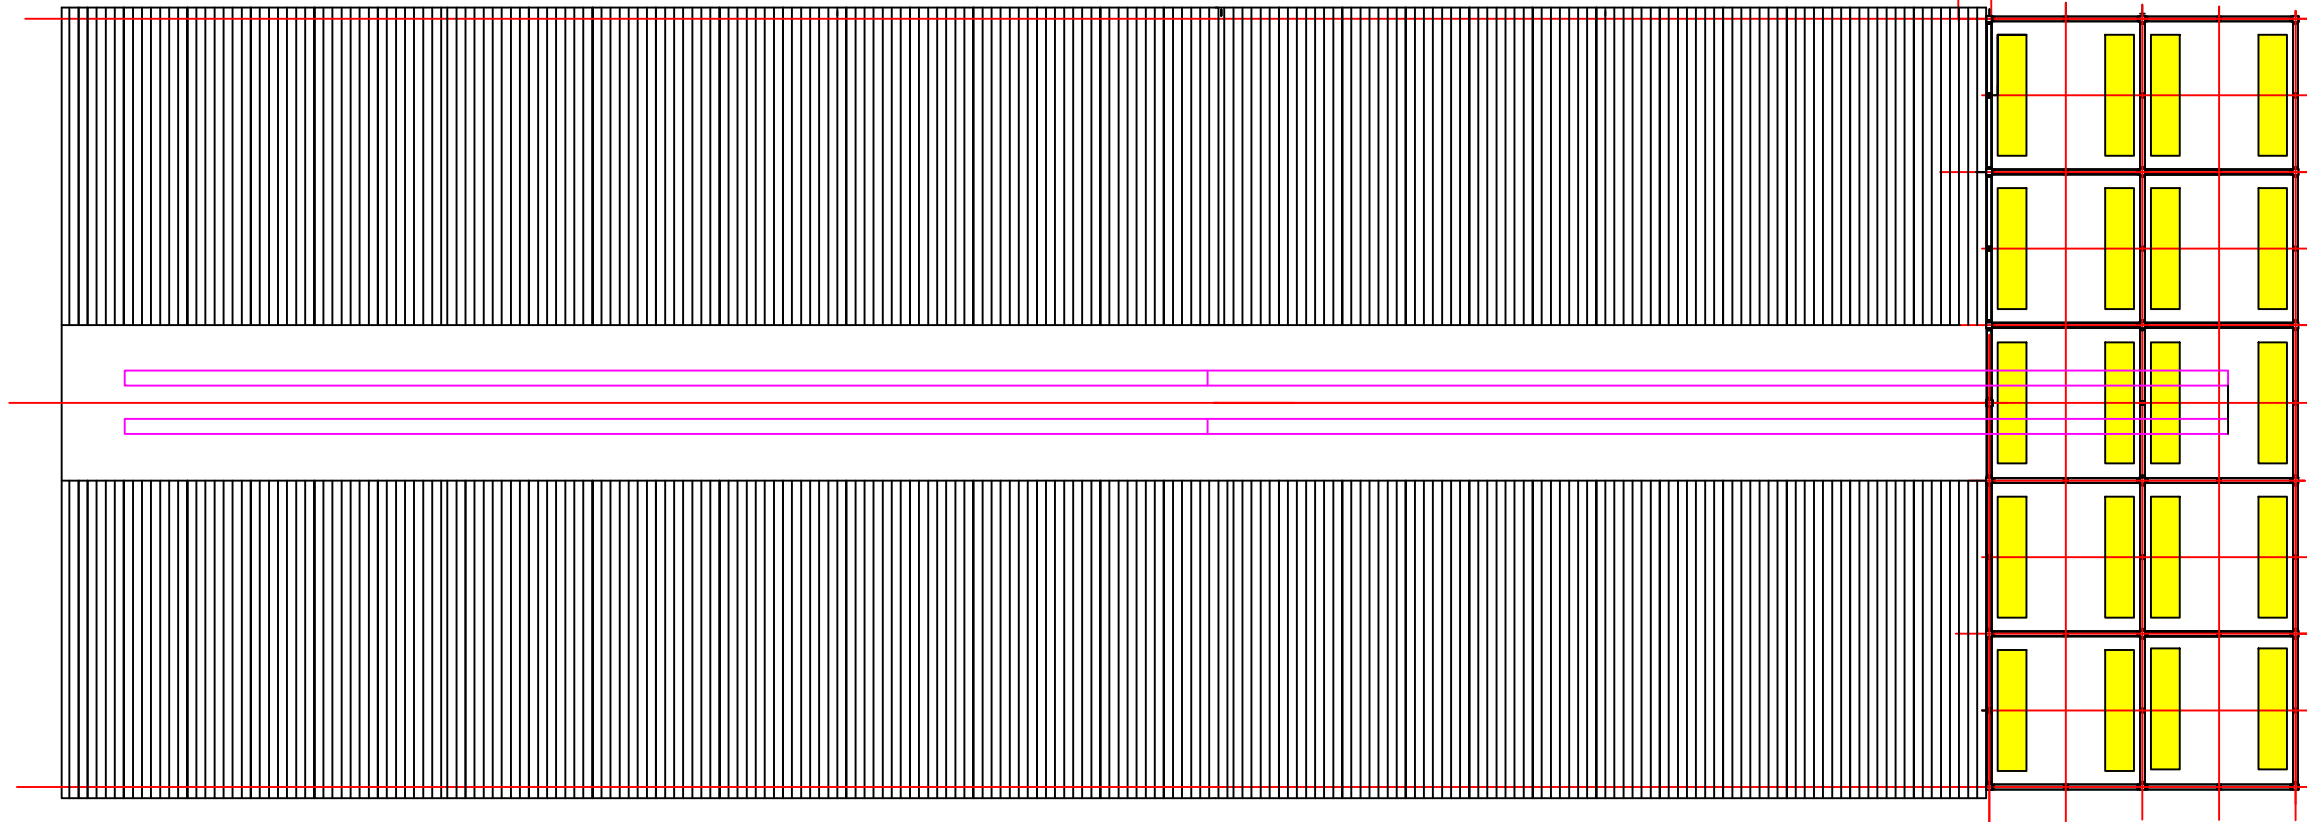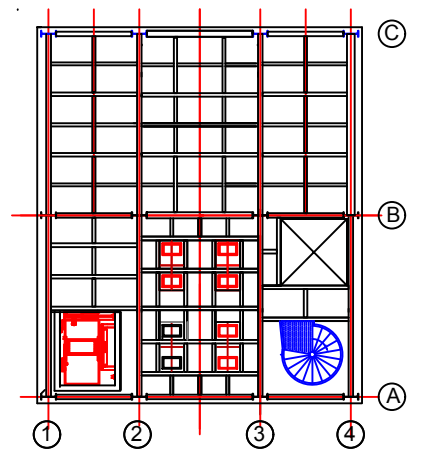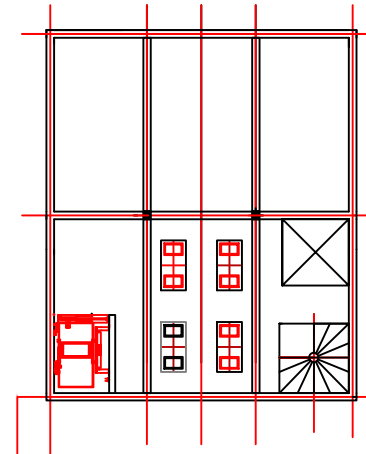

Niveau 15.00 m

Tour en béton armé

Tour charpente métallique

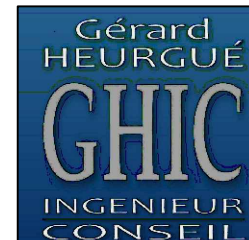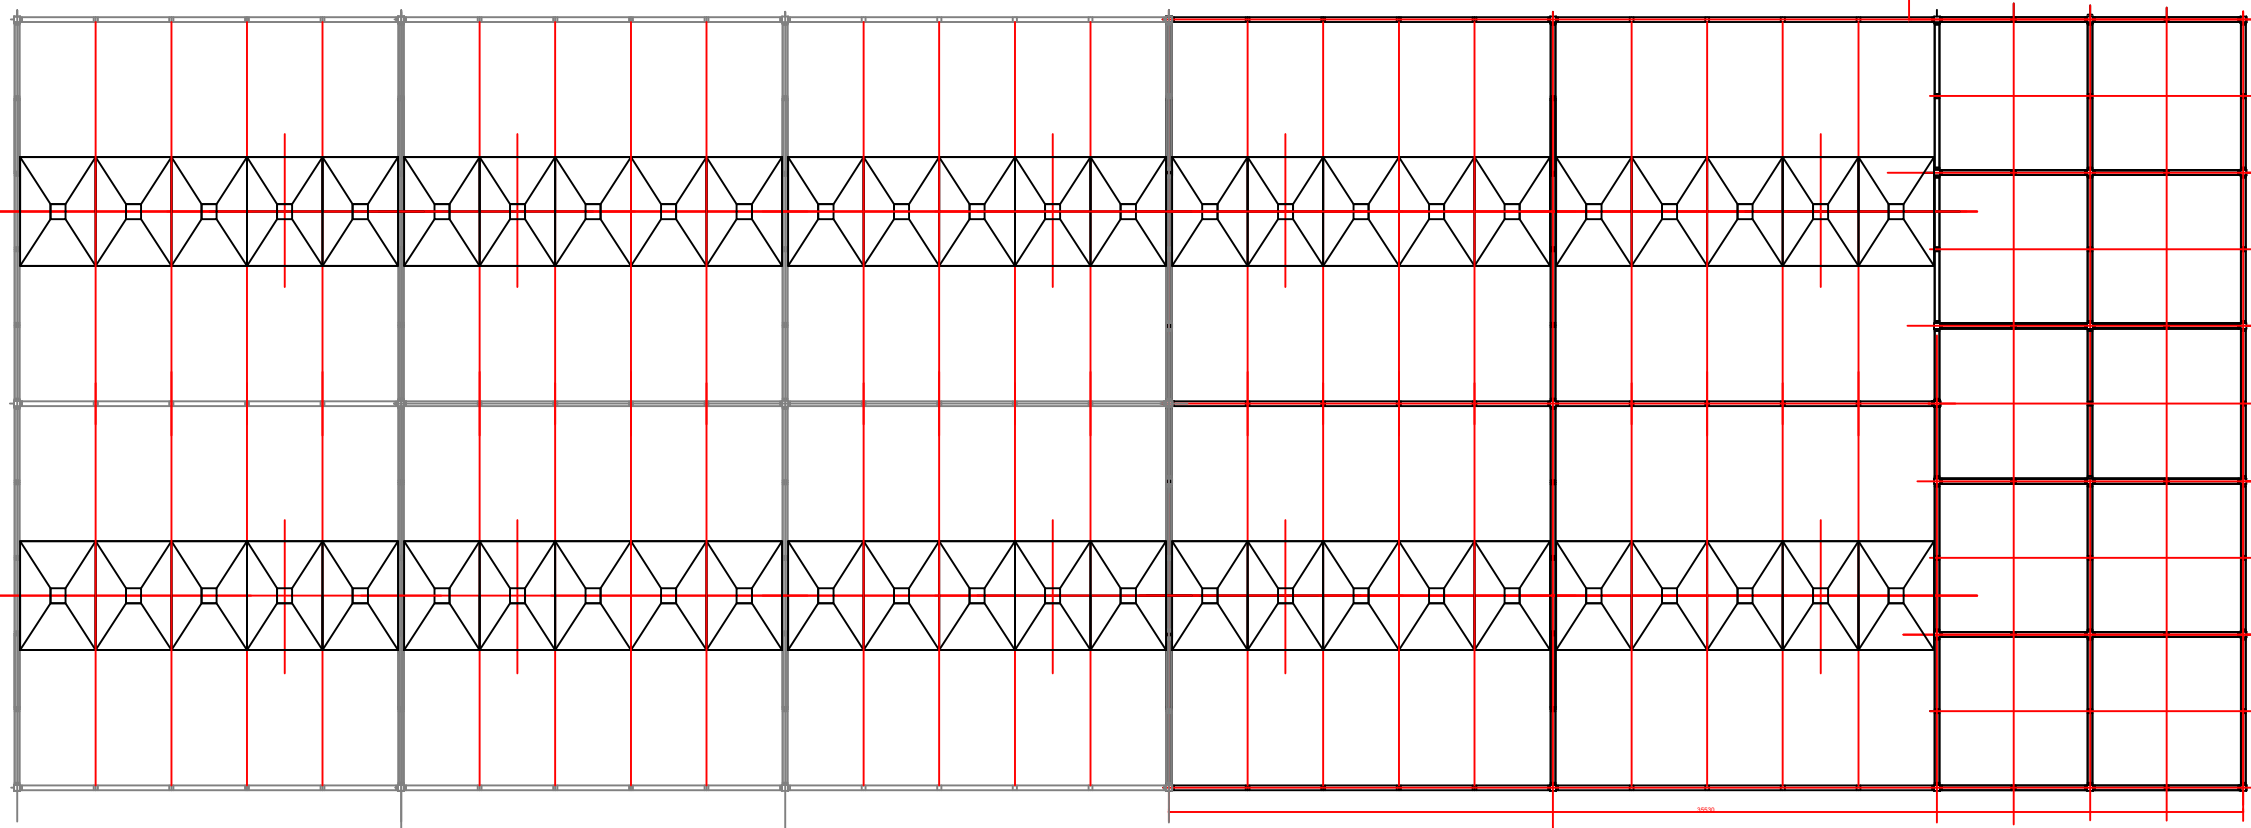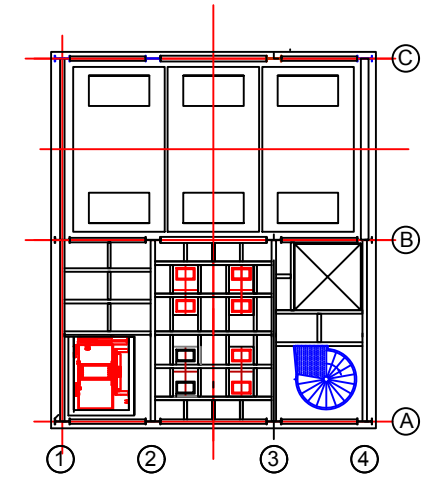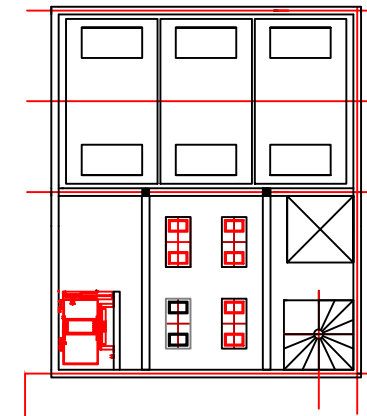


CA.PRO.GA. La meunière  
Silo de stockage de Saint hialire sur Puiseaux

Conception générale - Niveau 15.00 m.

Date : 29/05/2020 Echelle : 1/250e

Ce plan est la propriété de Gérard HEURGUÉ . Il ne peut être copié ni communiqué à des tiers sans notre autorisation écrite.



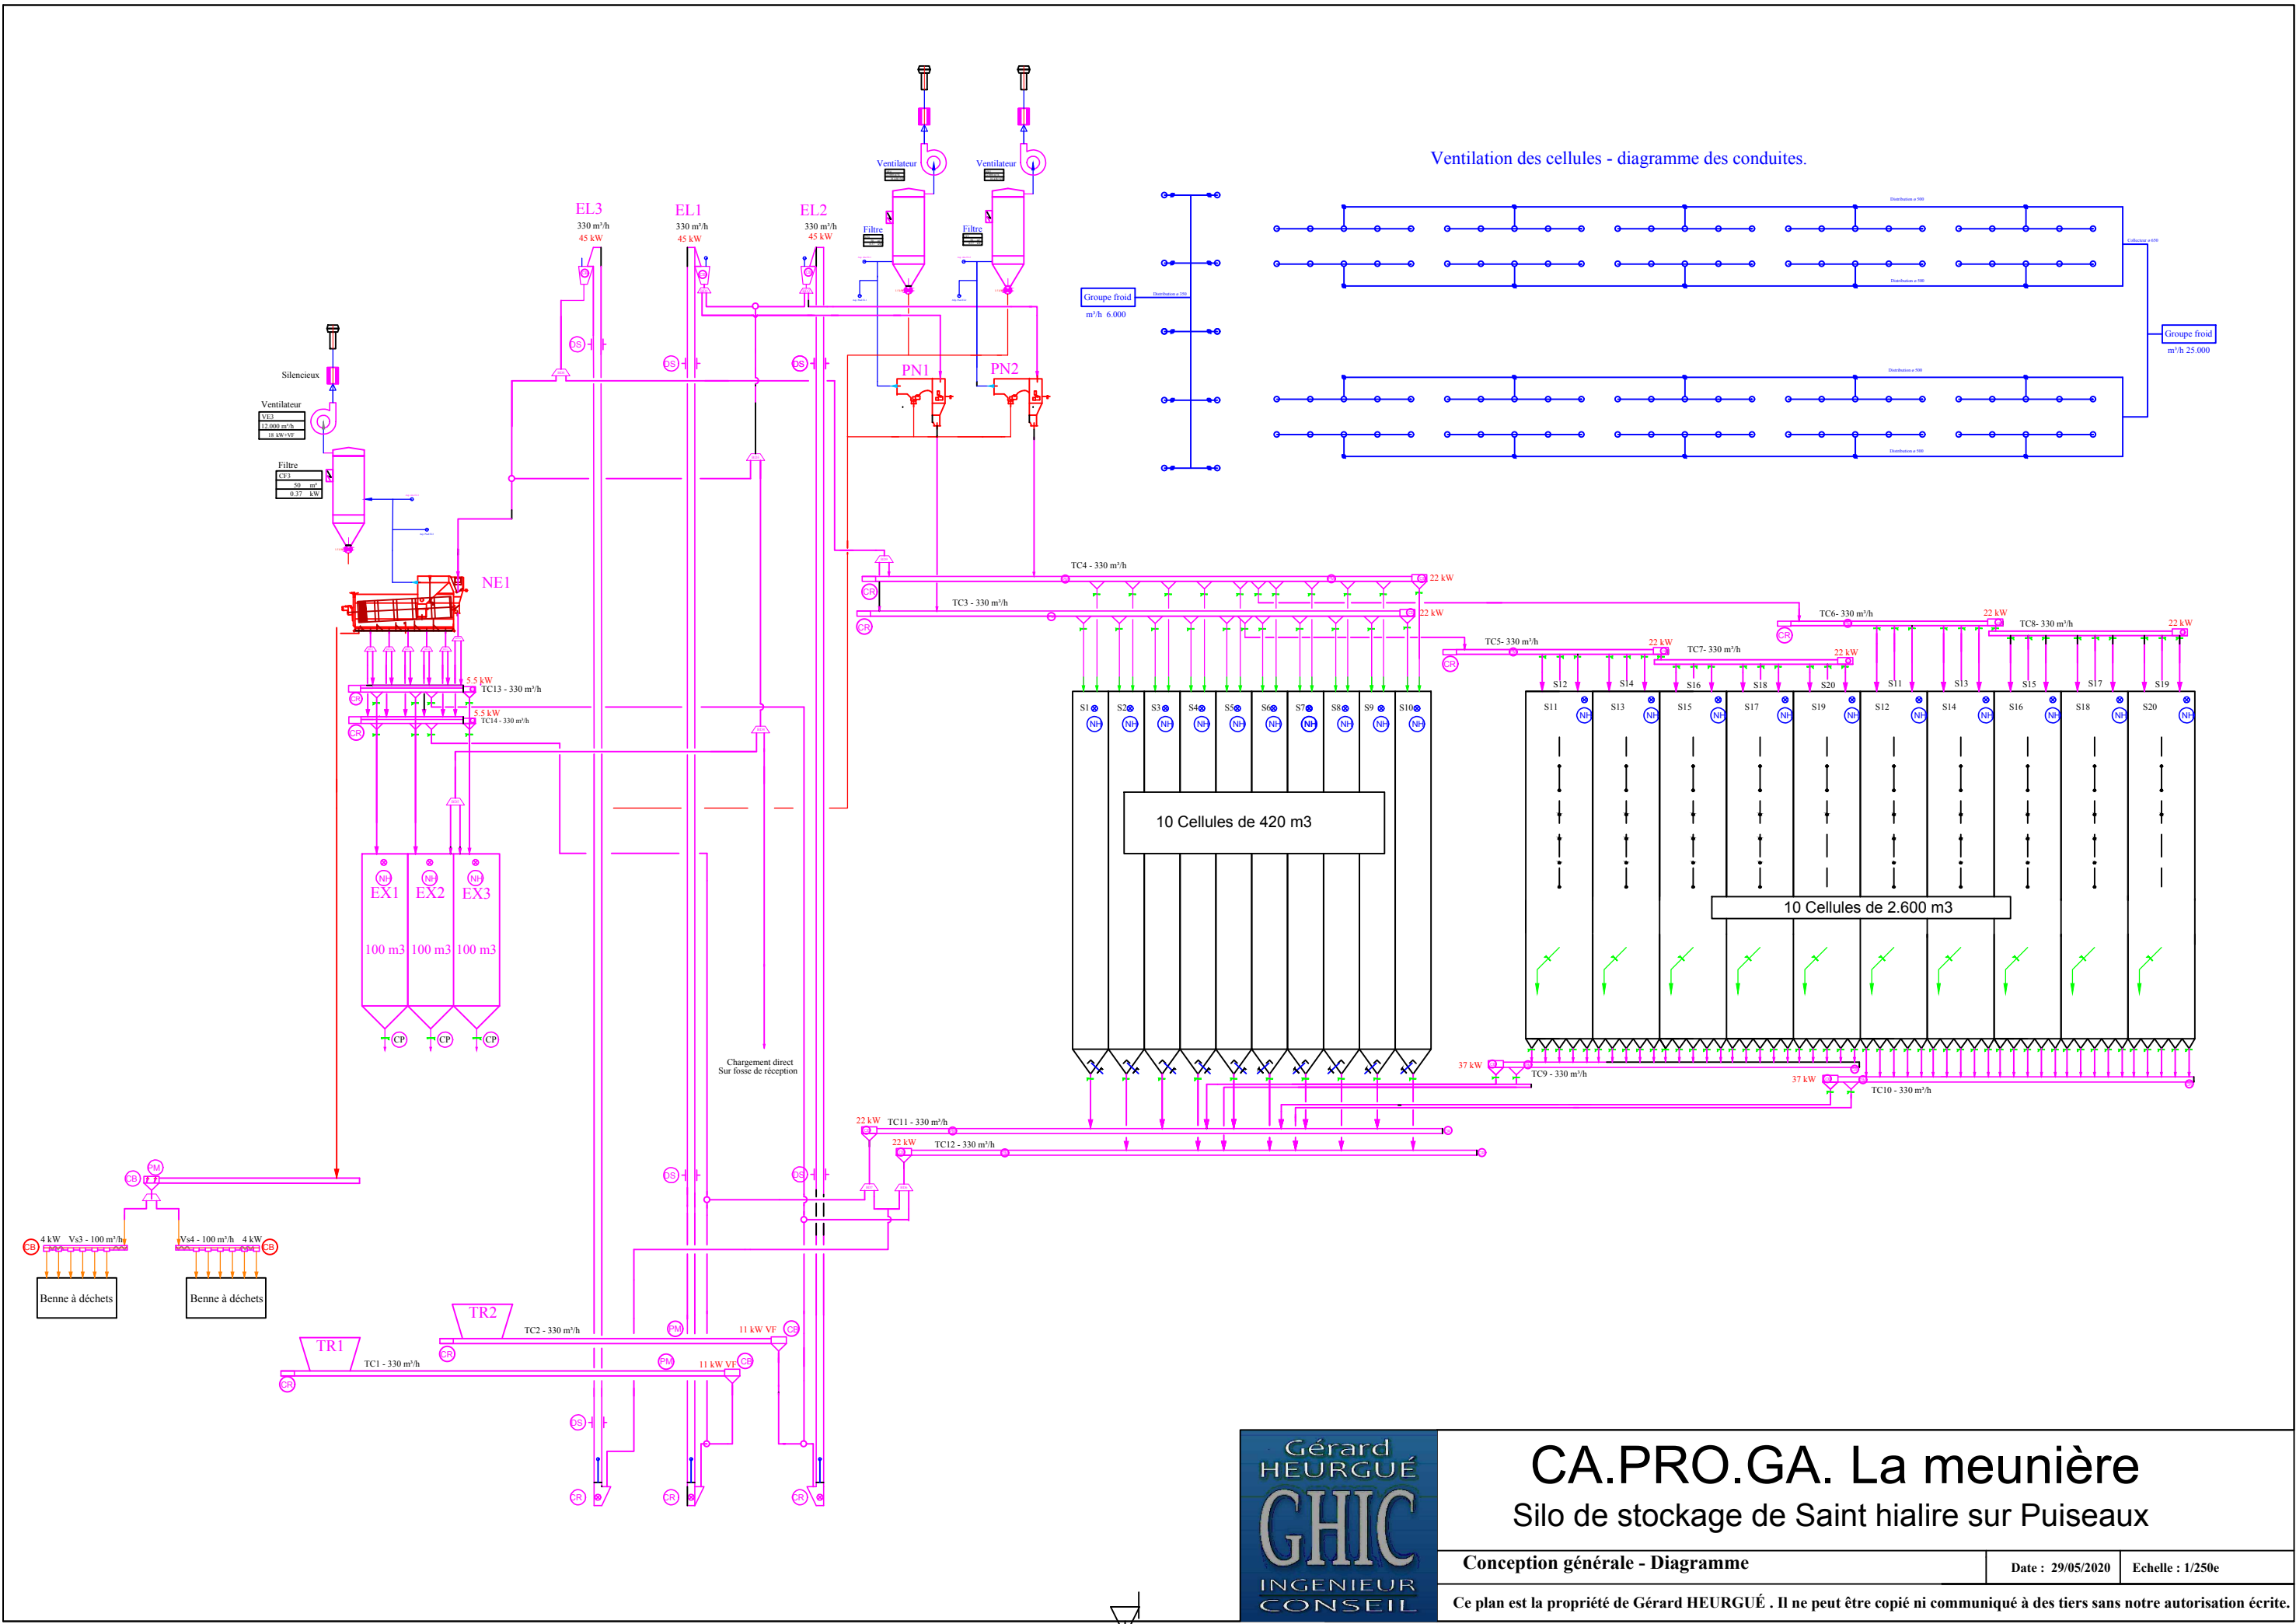

# CA.PRO.GA. La meunière

## Silo de stockage de Saint hialire sur Puiseaux

Conception générale - Diagramme





Date : 29/05/2020 Echelle : 1/250e

Ce plan est la propriété de Gérard HEURGUÉ . Il ne peut être copié ni communiqué à des tiers sans notre autorisation écrite.

Niveau 19.00 m

Tour en béton armé

Tour charpente métallique

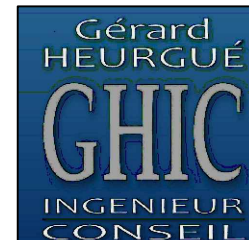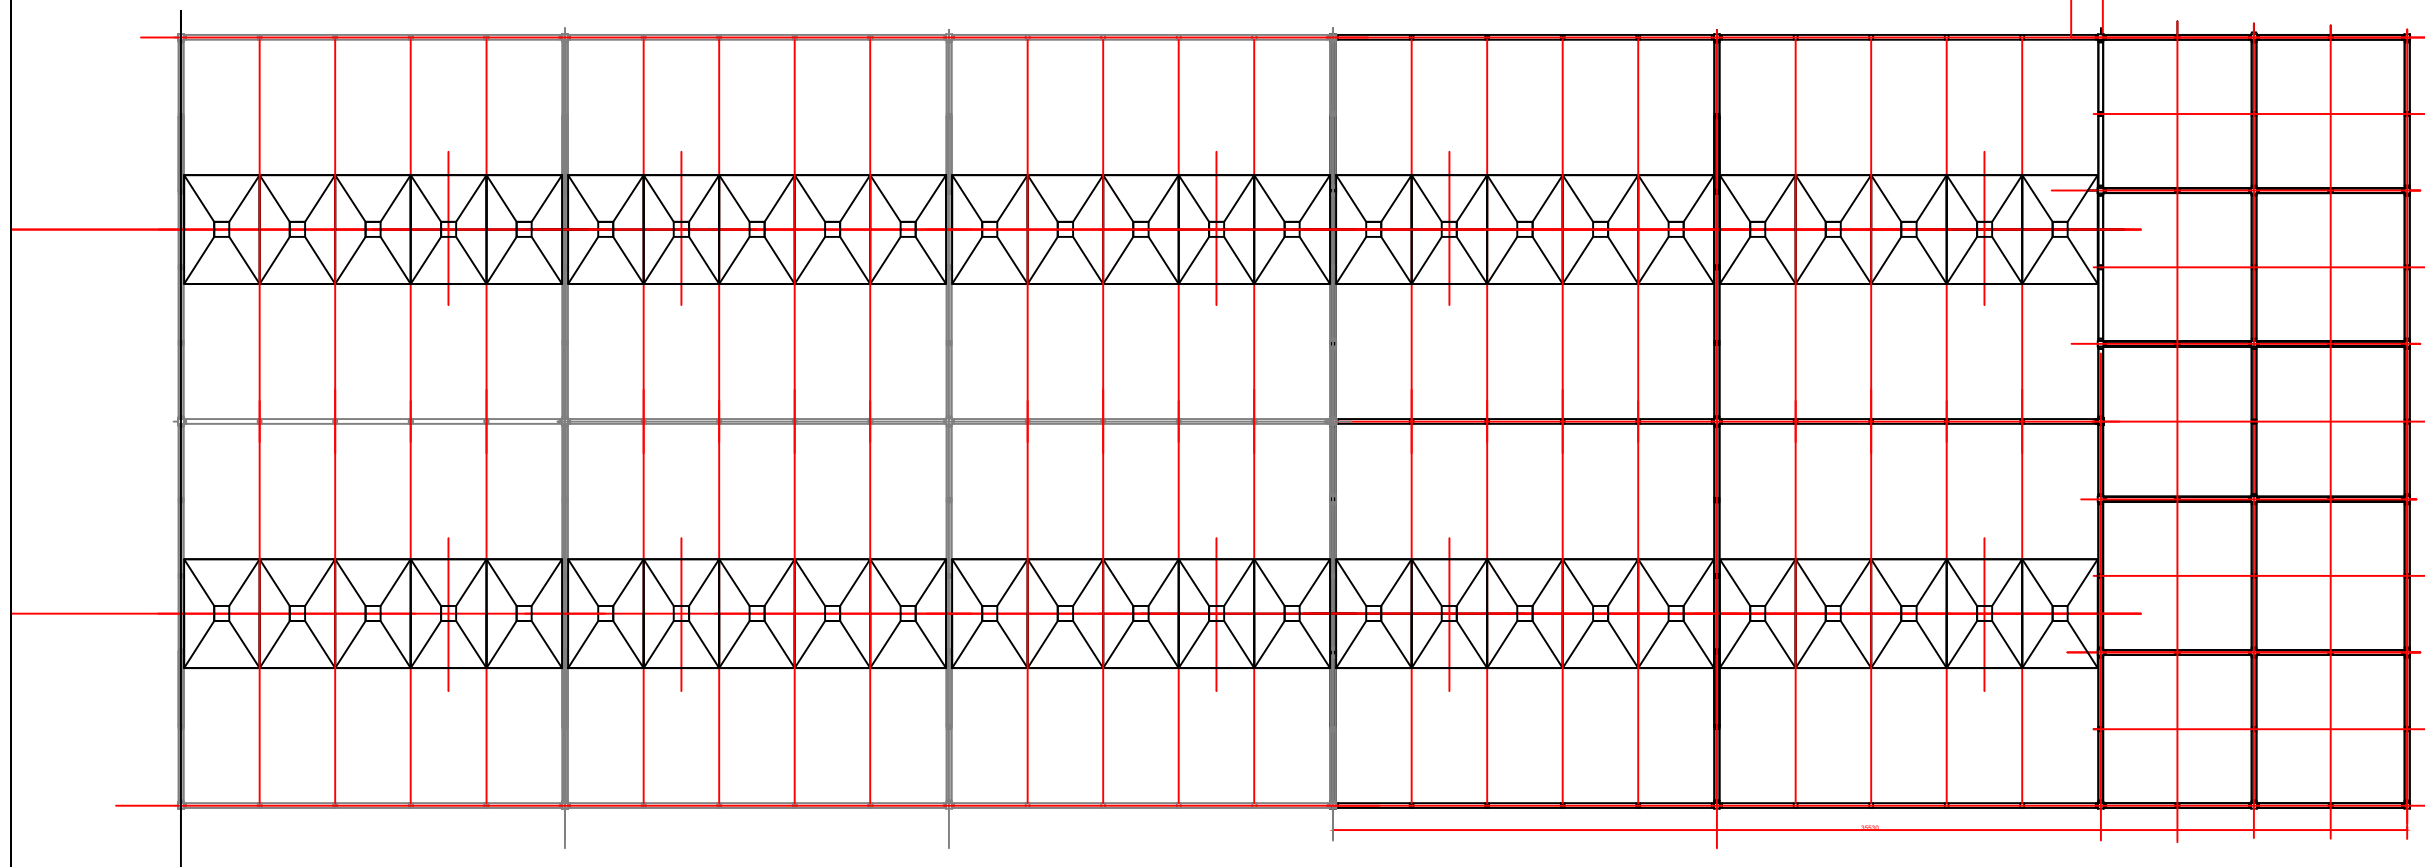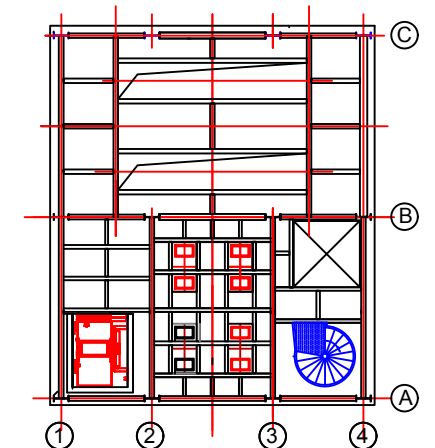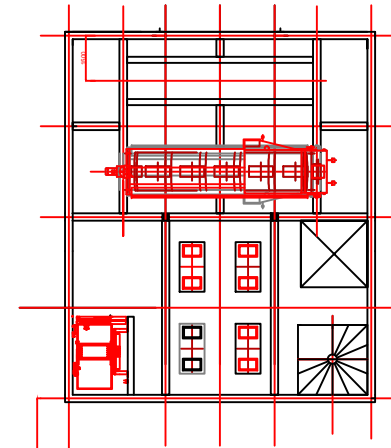

CA.PRO.GA. La meunière  
Silo de stockage de Saint hialire sur Puiseaux

Conception générale - Niveau 19.00 m.


Date : 29/05/2020 Echelle : 1/250e

Ce plan est la propriété de Gérard HEURGUÉ . Il ne peut être copié ni communiqué à des tiers sans notre autorisation écrite.






Niveau 5.00 m

Tour en béton armé

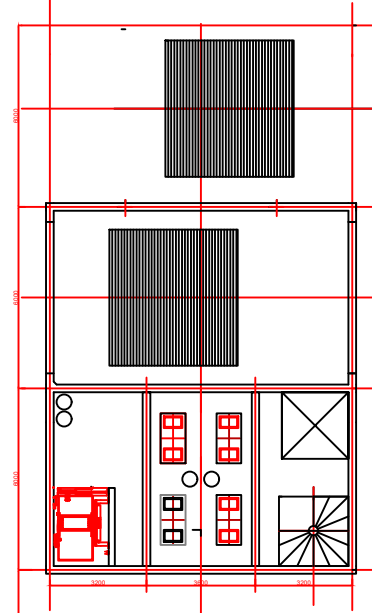


Tour charpente métallique

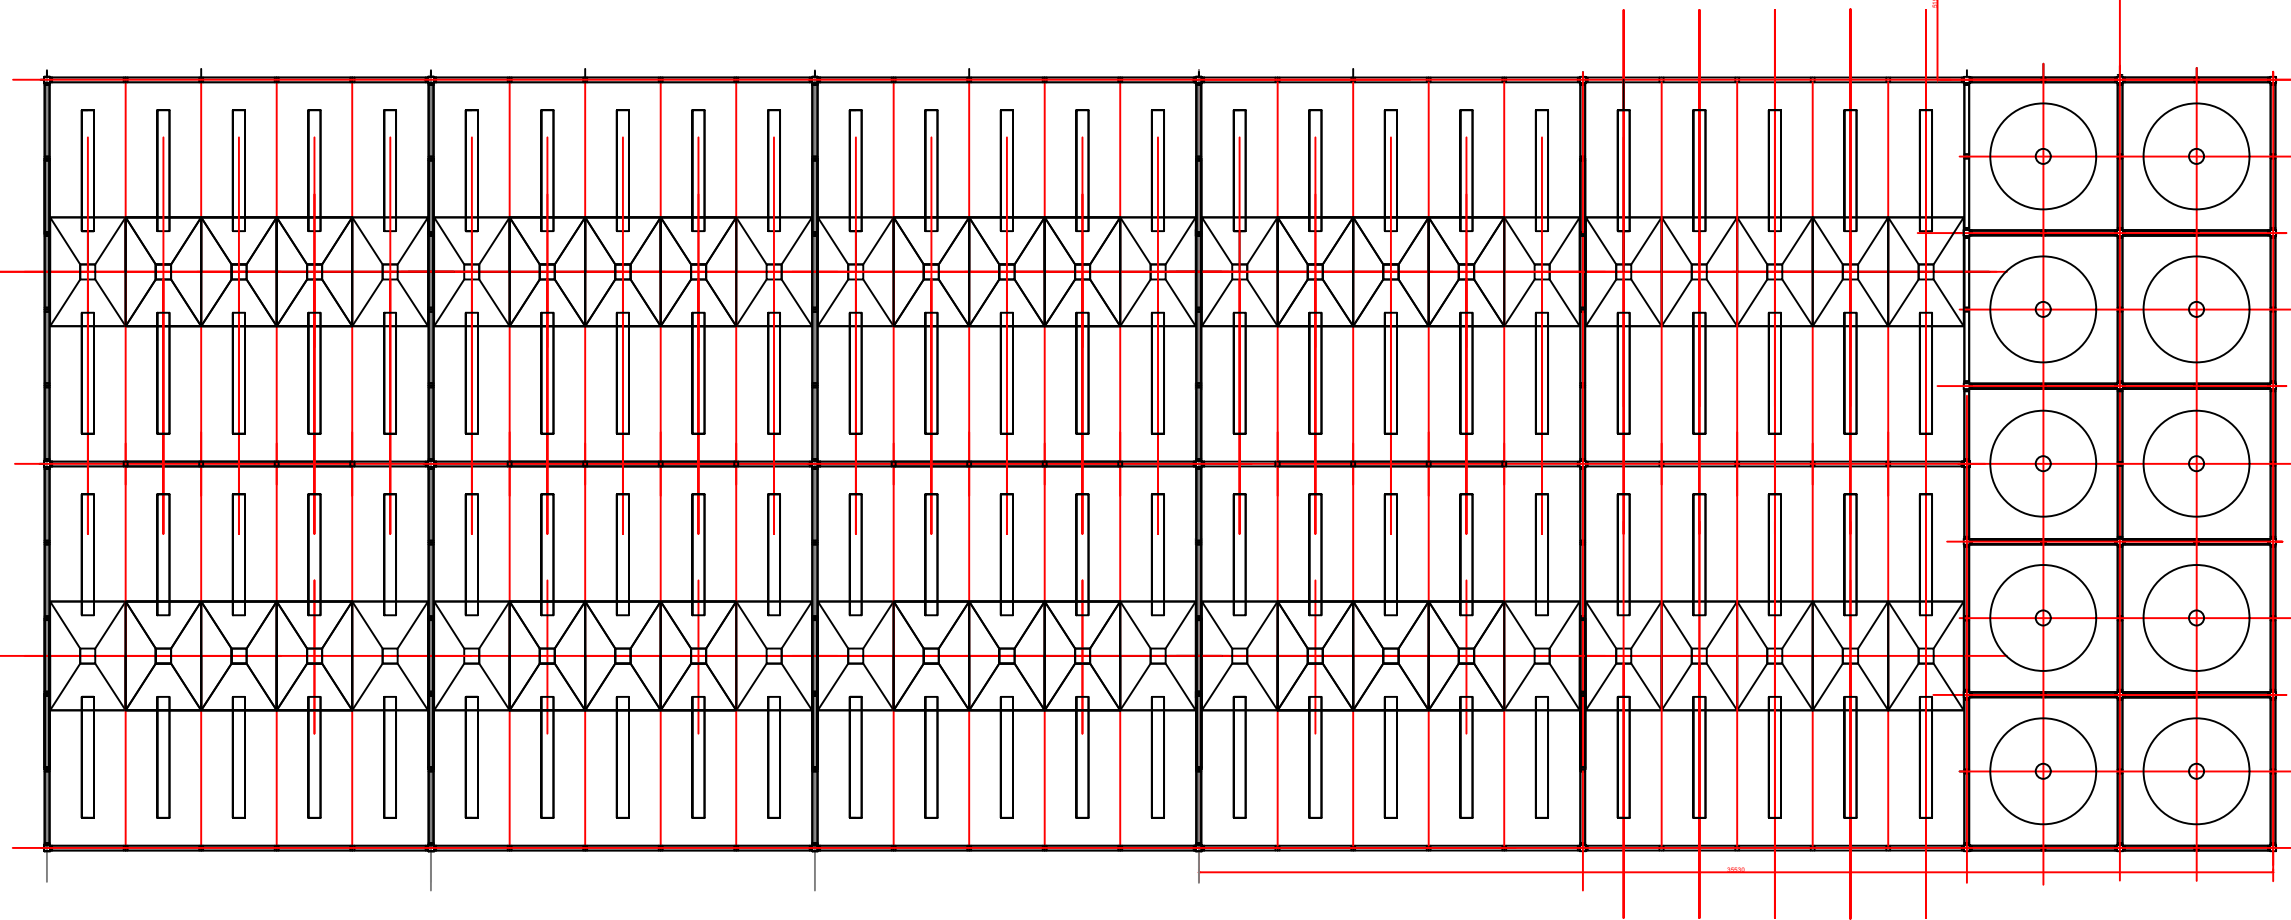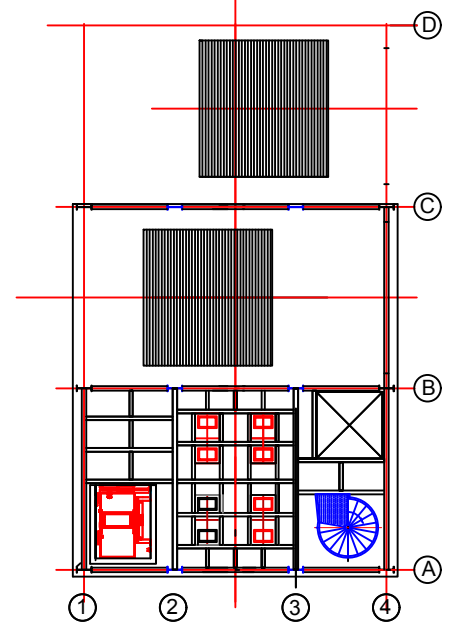


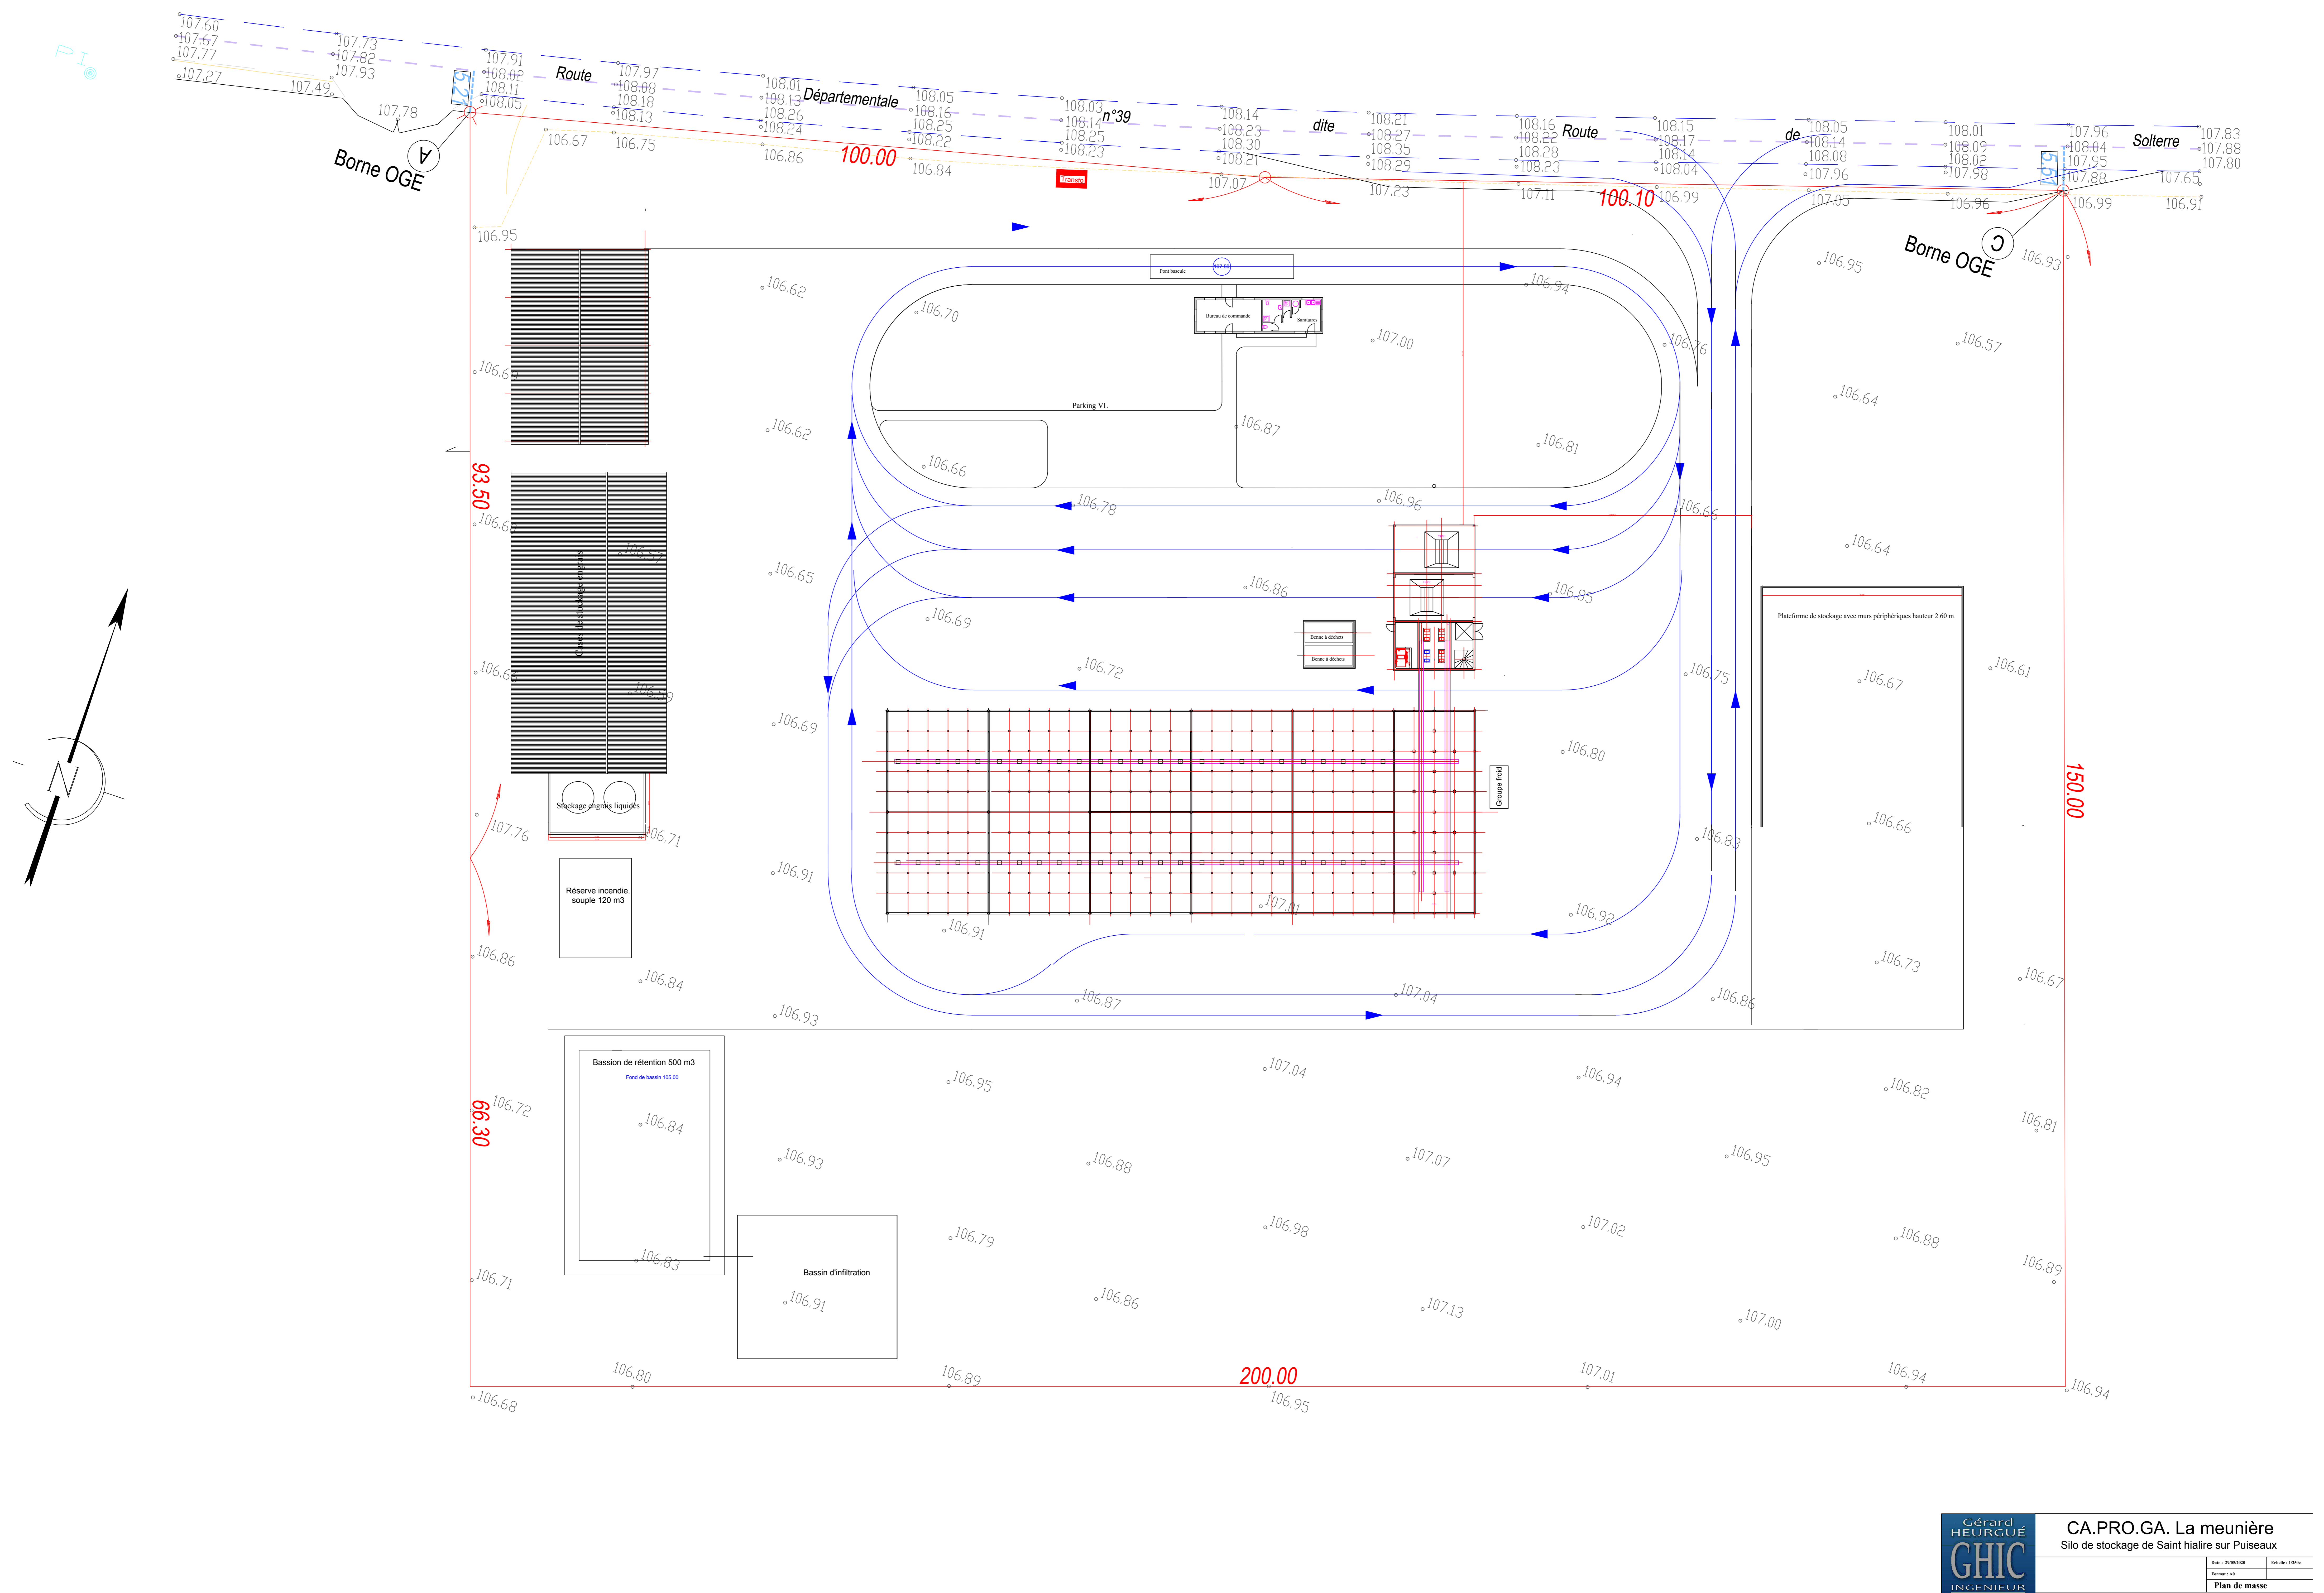



Niveau 10.00 m

Tour en béton armé

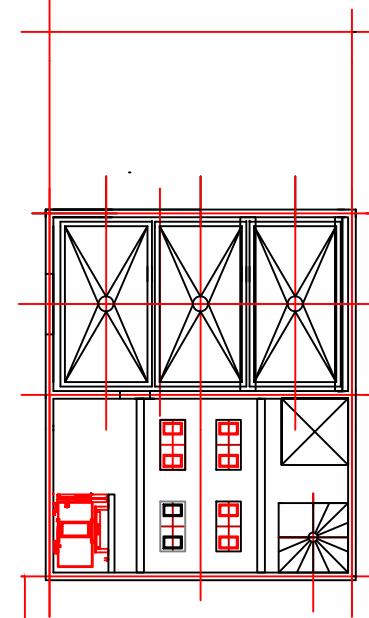


Tour charpente métallique

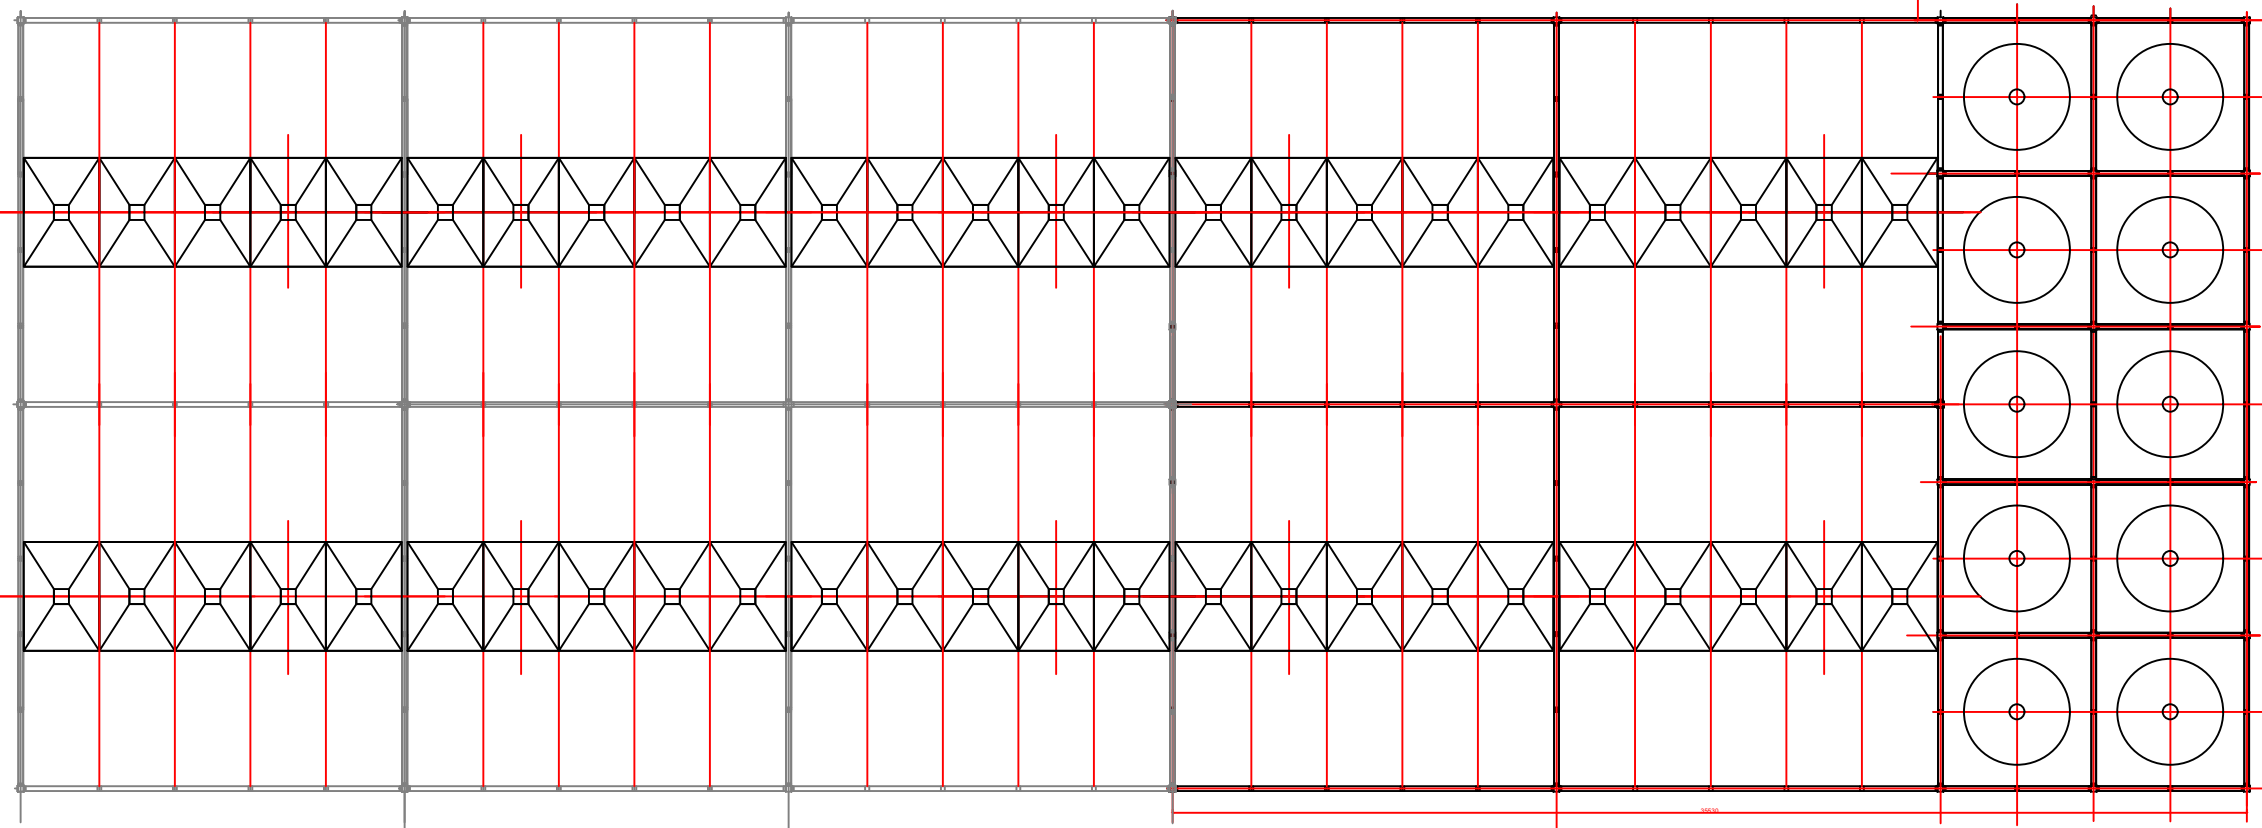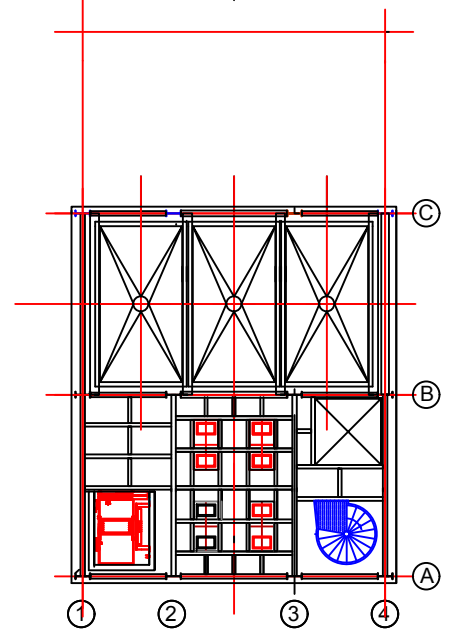

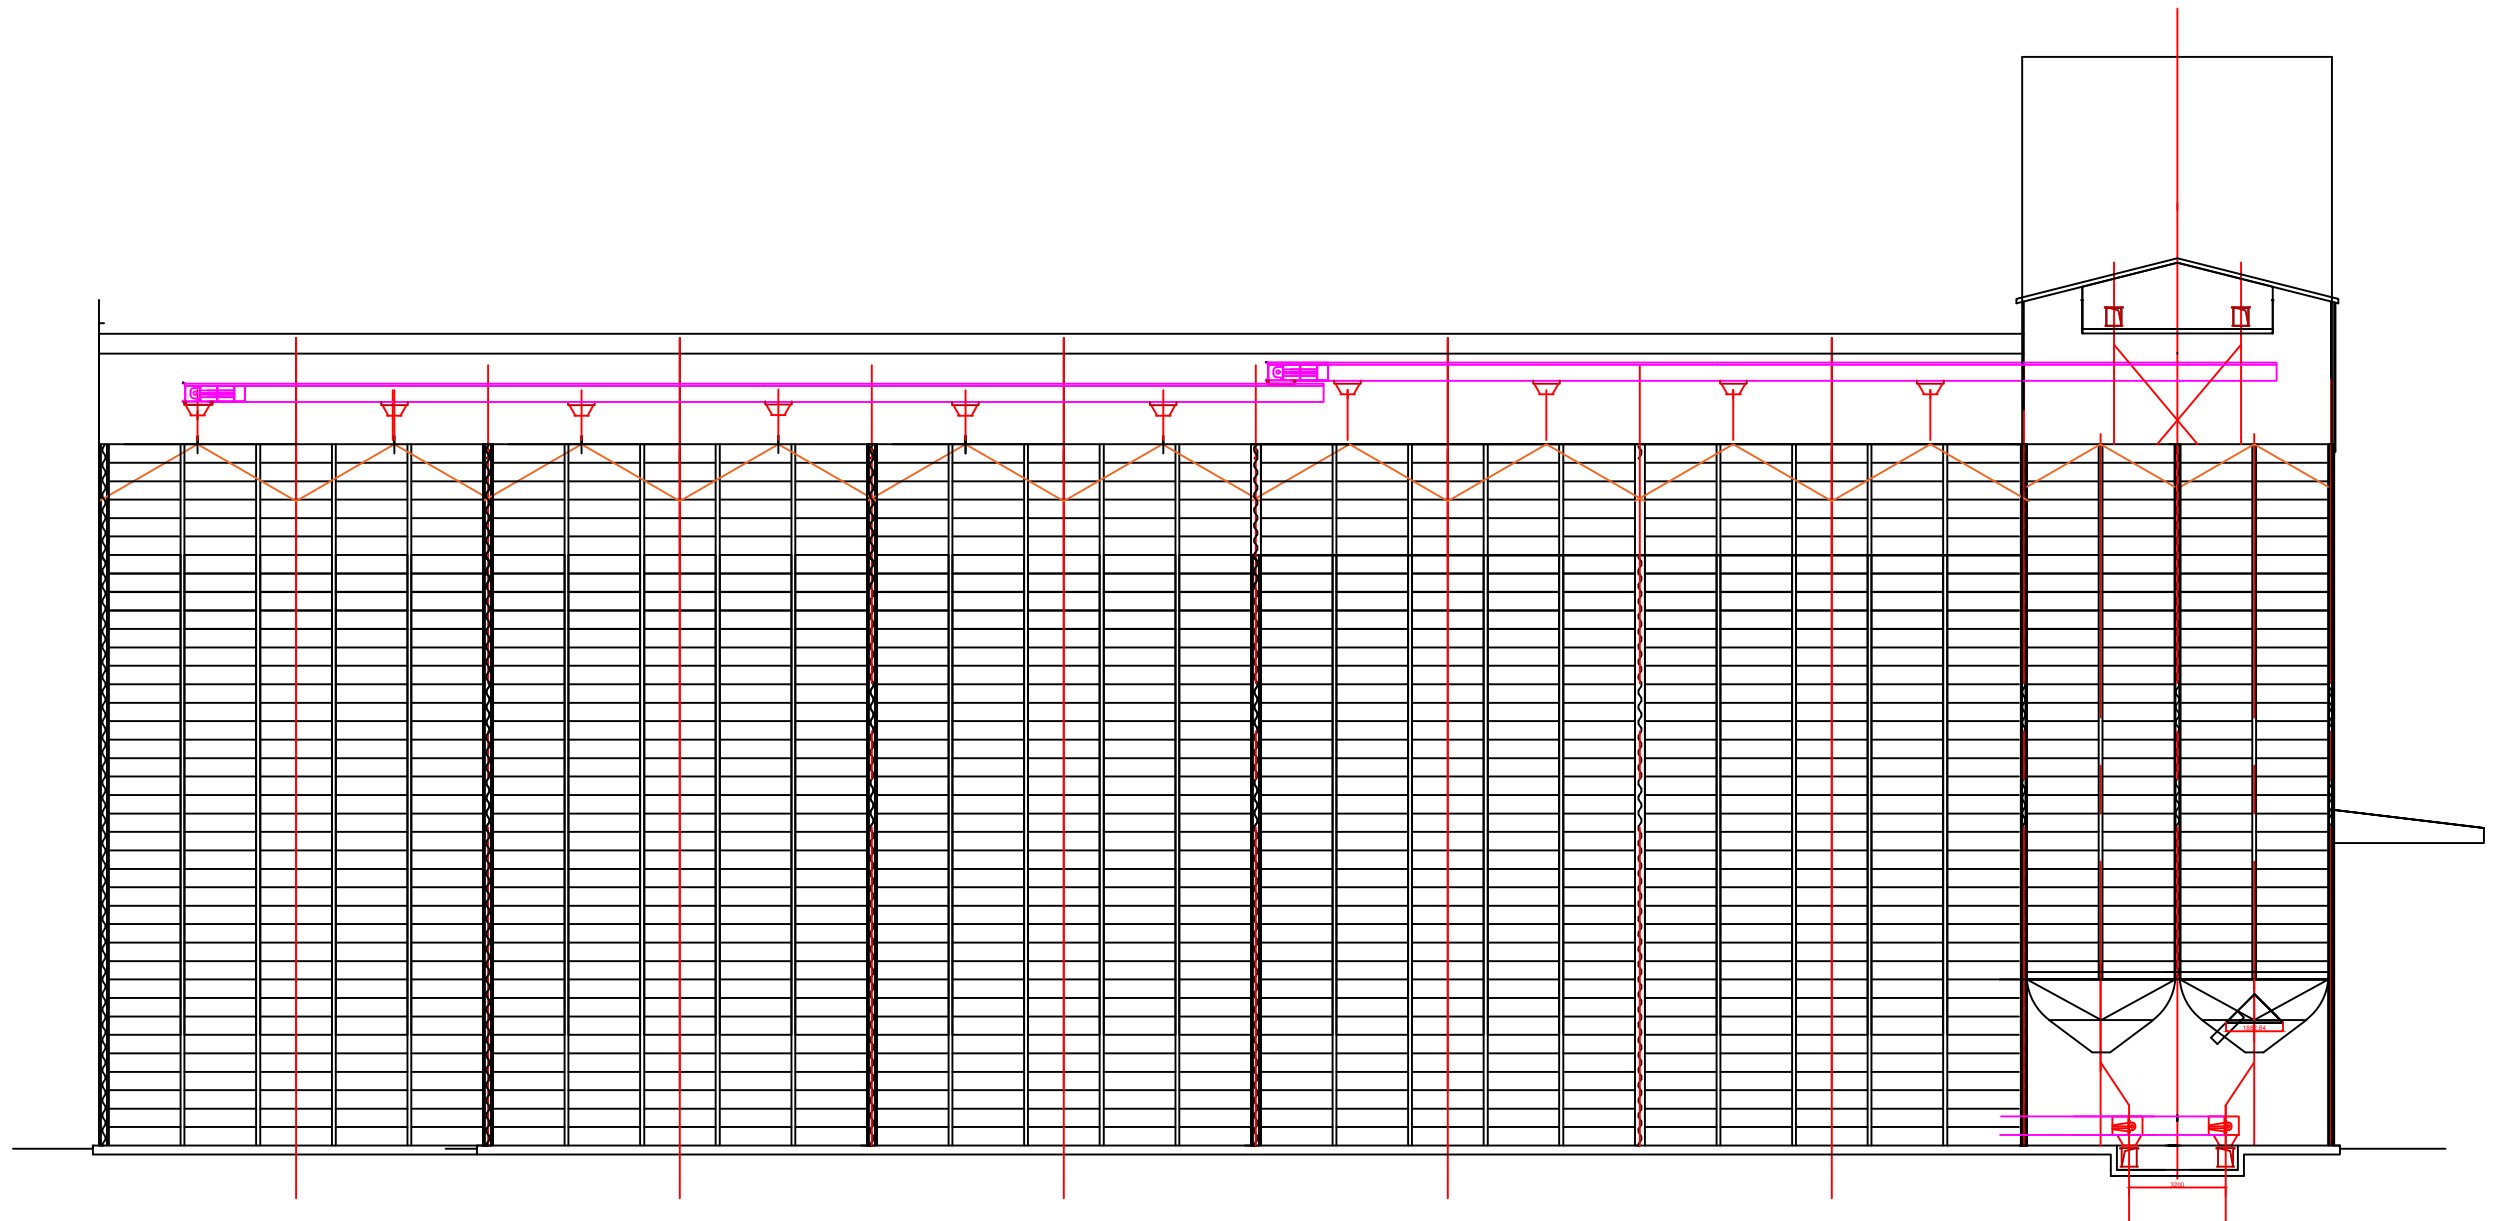

Coupe AA

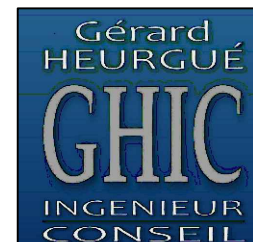

**CA.PRO.GA. La meunière**  
 Silo de stockage de Saint hialire sur Puiseaux


Conception générale - Coupe longitudinale AA

Date : 29/05/2020 Echelle : 1/250e


Ce plan est la propriété de Gérard HEURGUÉ . Il ne peut être copié ni communiqué à des tiers sans notre autorisation écrite.





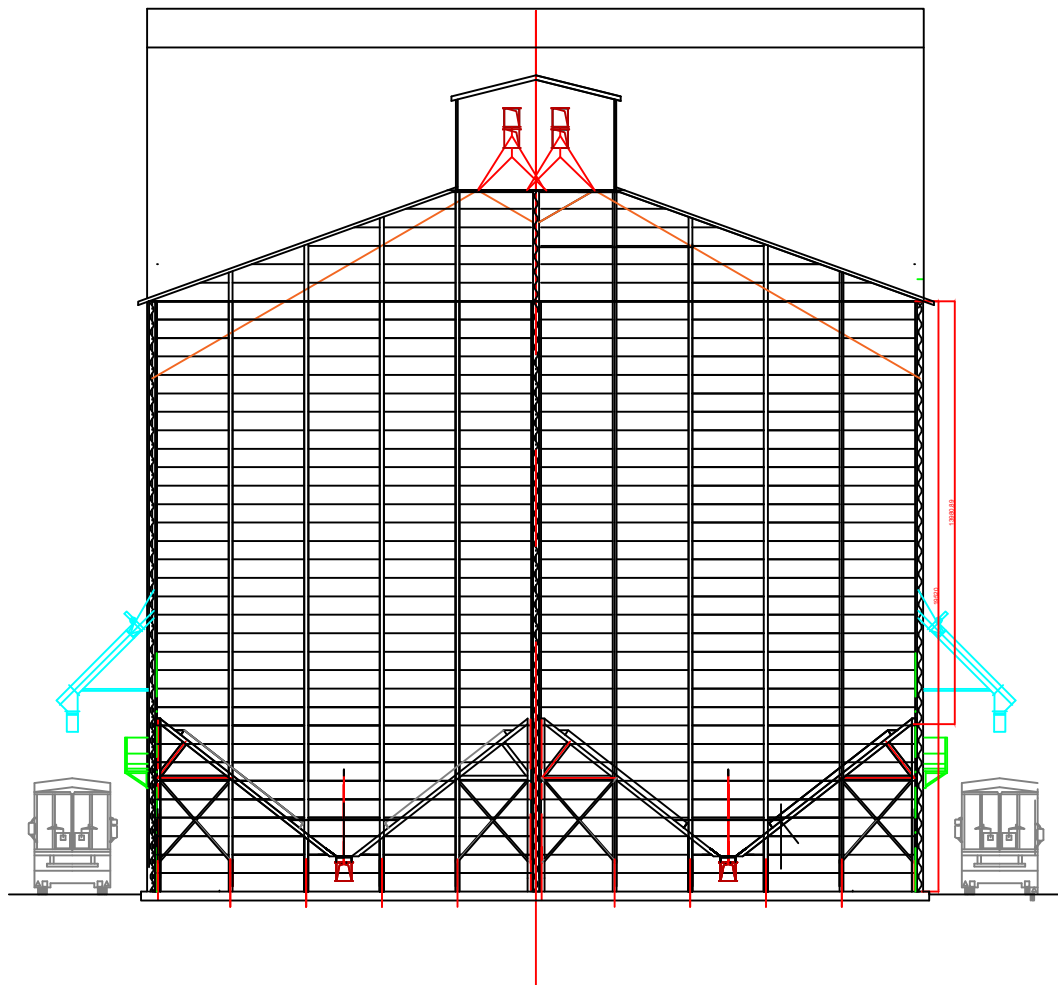

Coupe 1.1


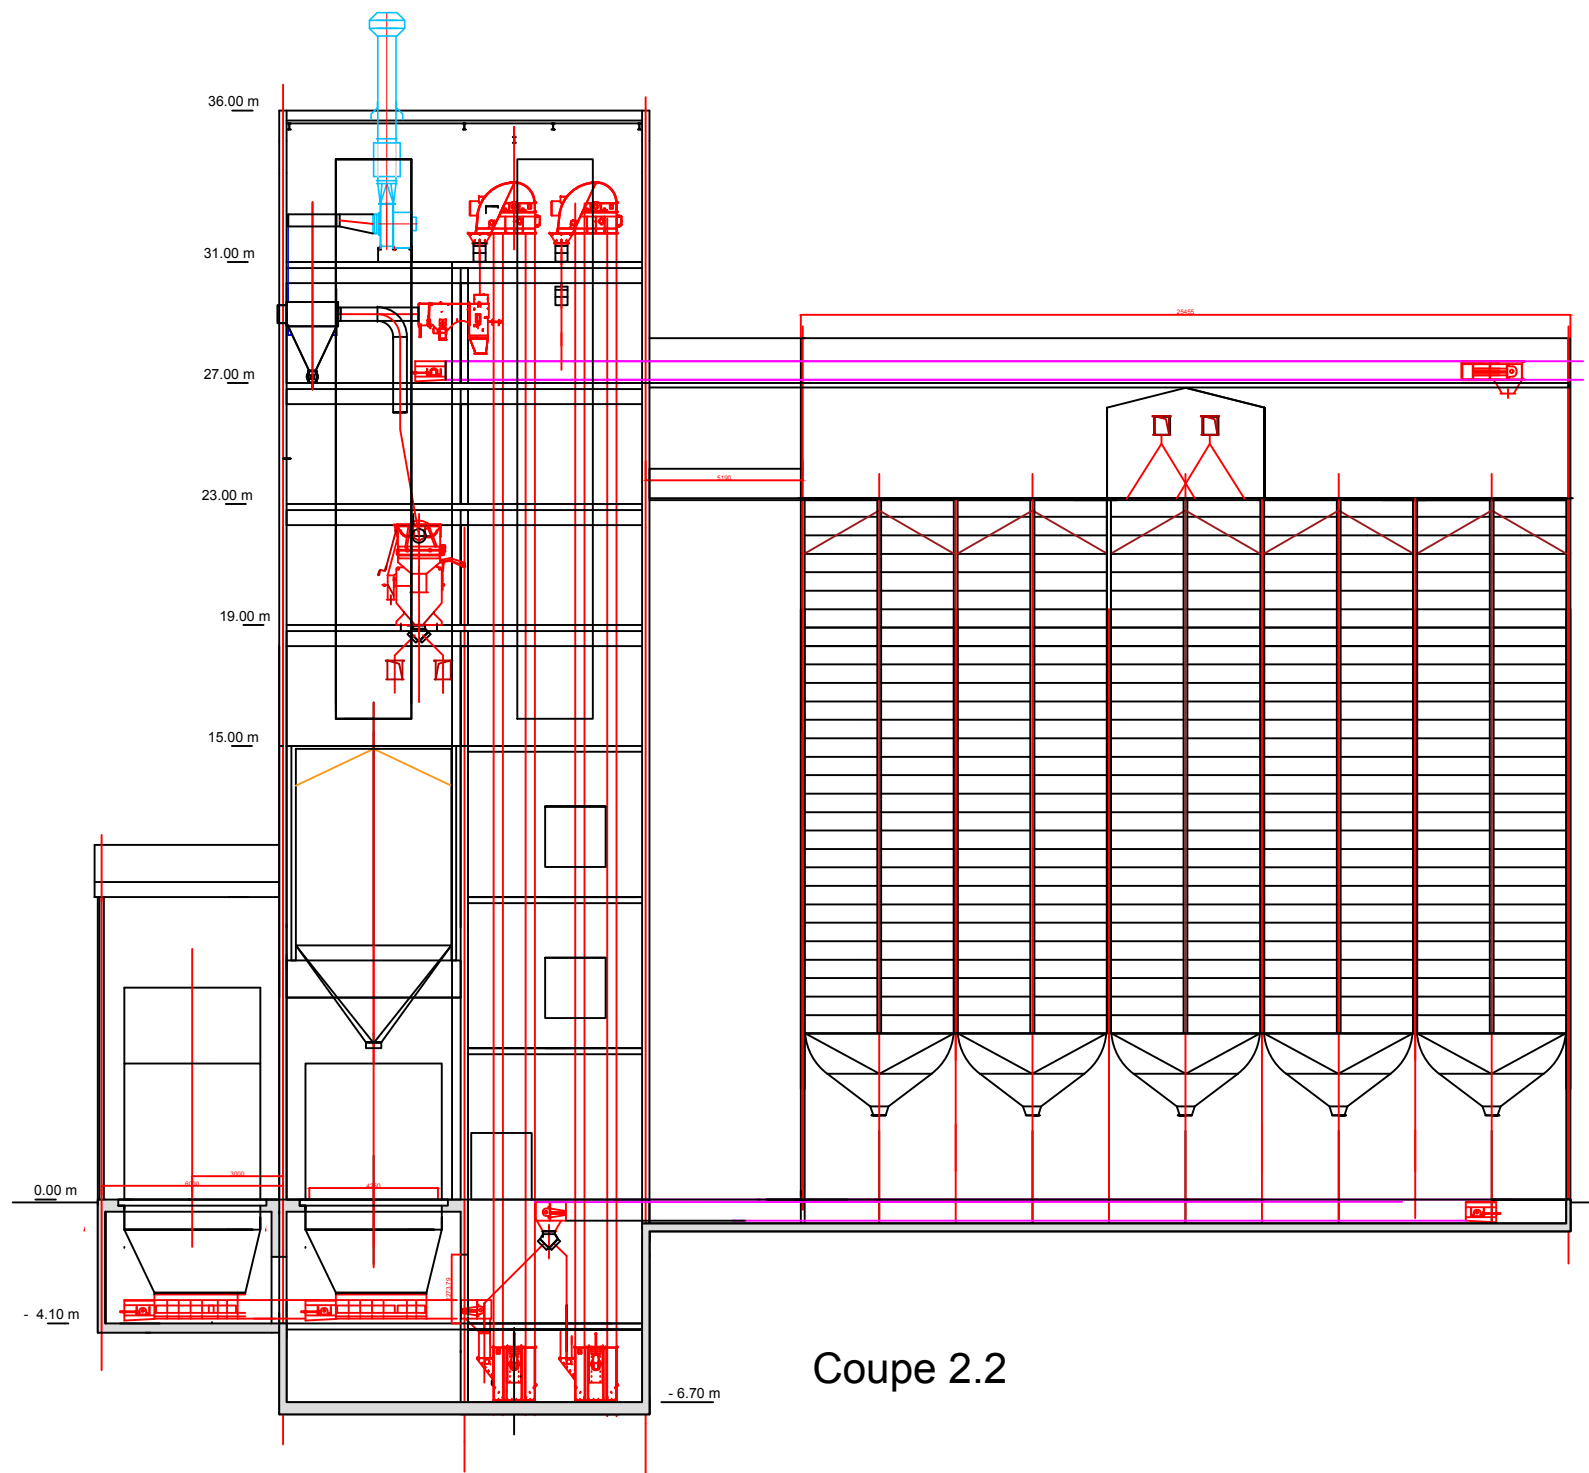


Coupe 2.2




Niveau - 6.70 m



Niveau 0.00 m - 107.00 NGF

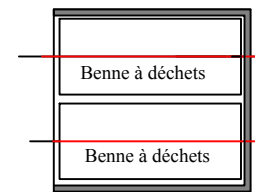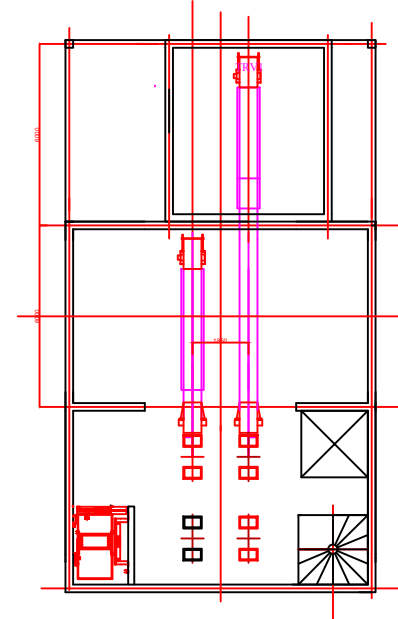

Tour en béton armé

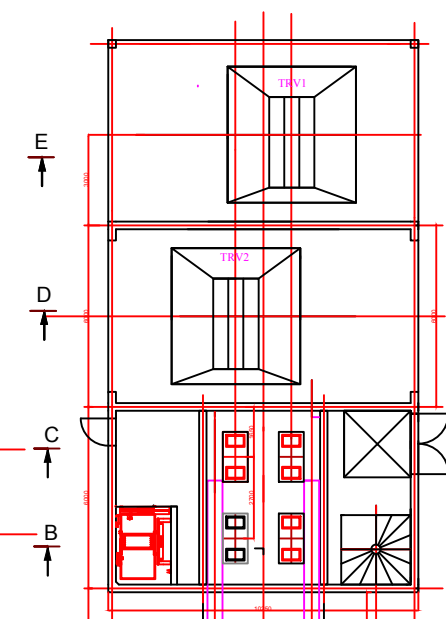

Tour charpente métallique

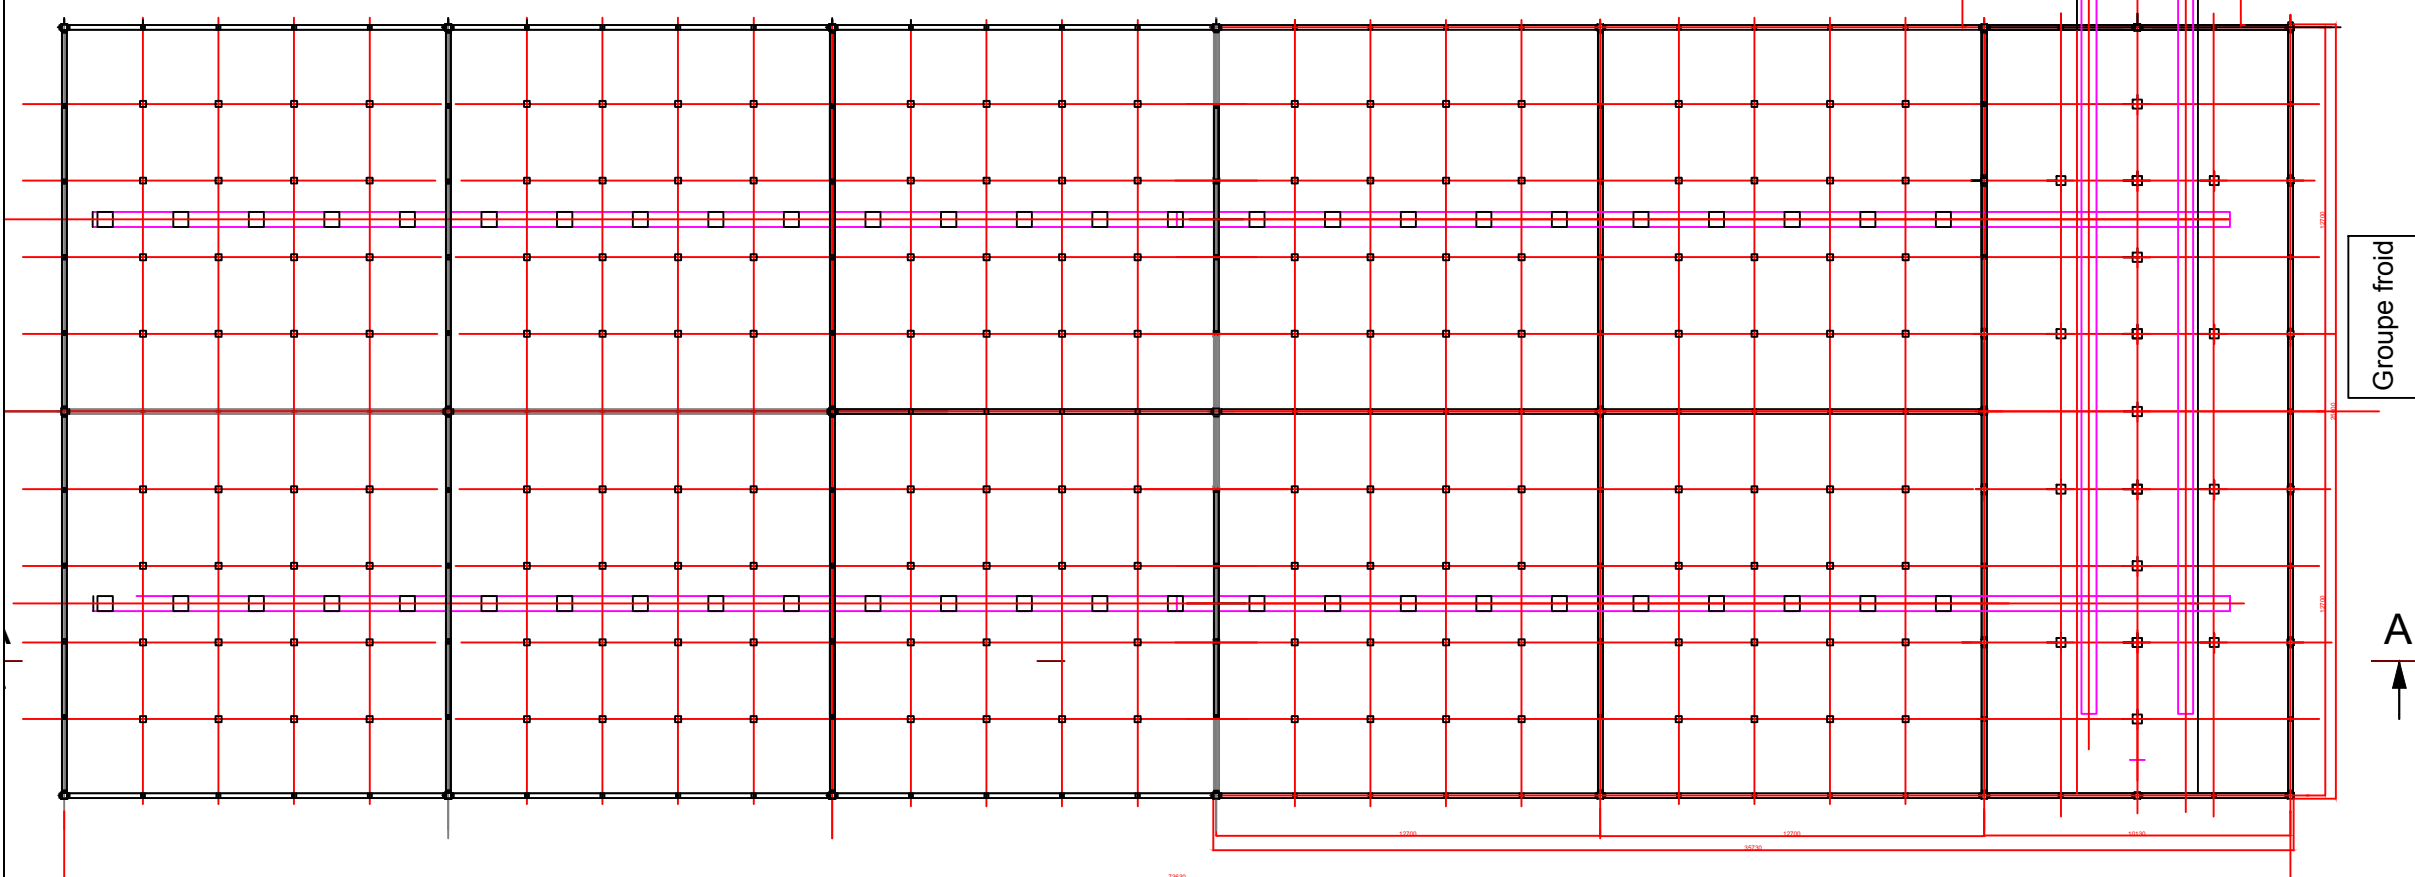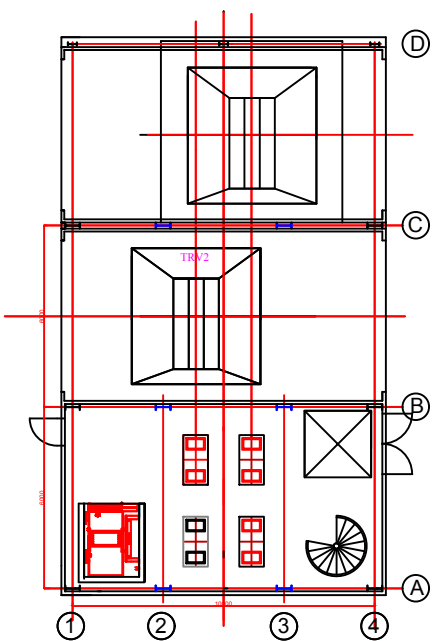


**CA.PRO.GA. La meunière**  
 Silo de stockage de Saint hialire sur Puiseaux


Conception générale - Niveau 0.00 et fosses

Date : 29/05/2020 Echelle : 1/250e


Ce plan est la propriété de Gérard HEURGUÉ . Il ne peut être copié ni communiqué à des tiers sans notre autorisation écrite.

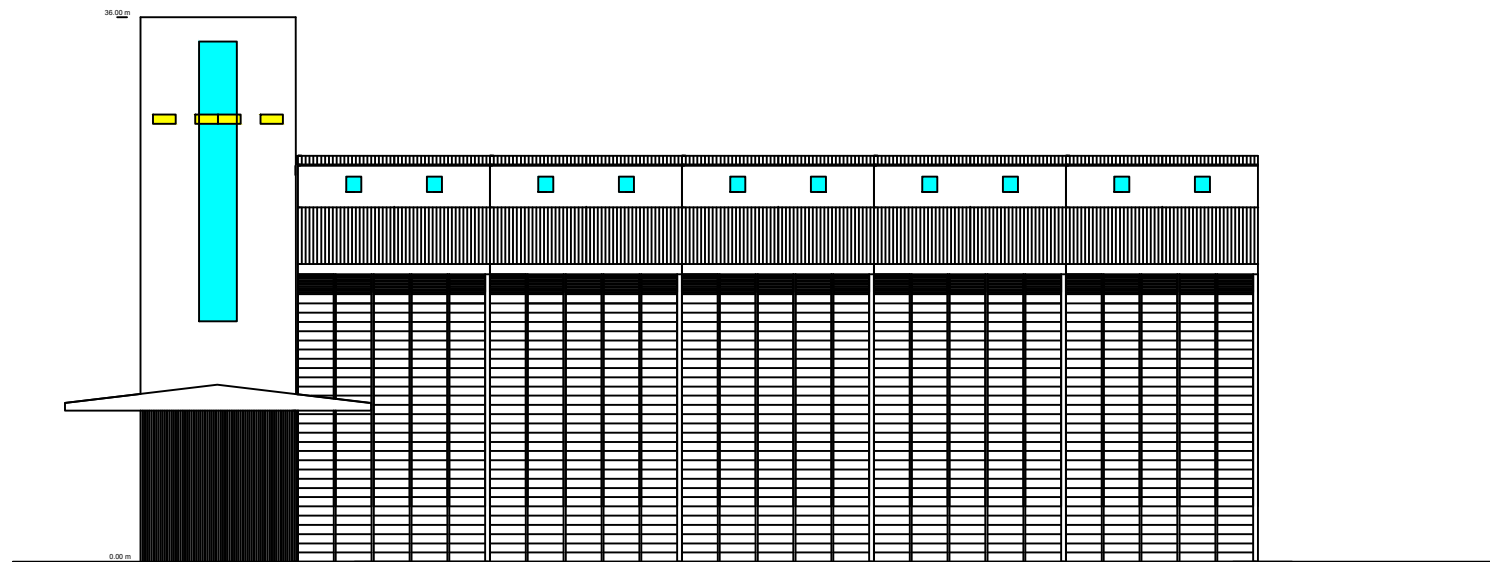


Façade Nord

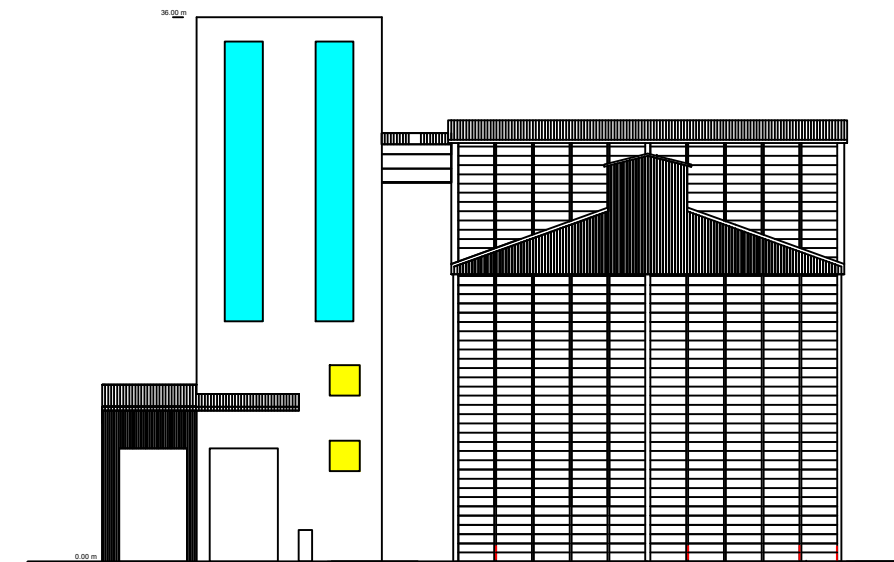

Façade Ouest

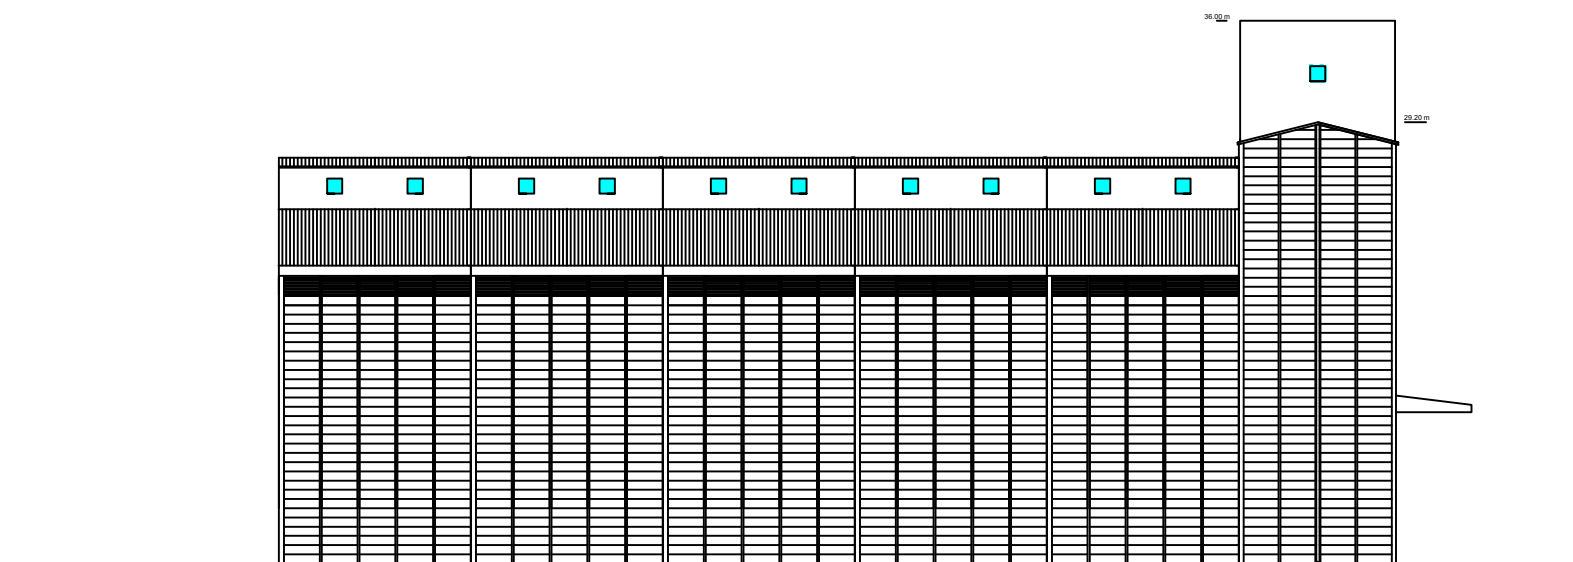

Façade Sud

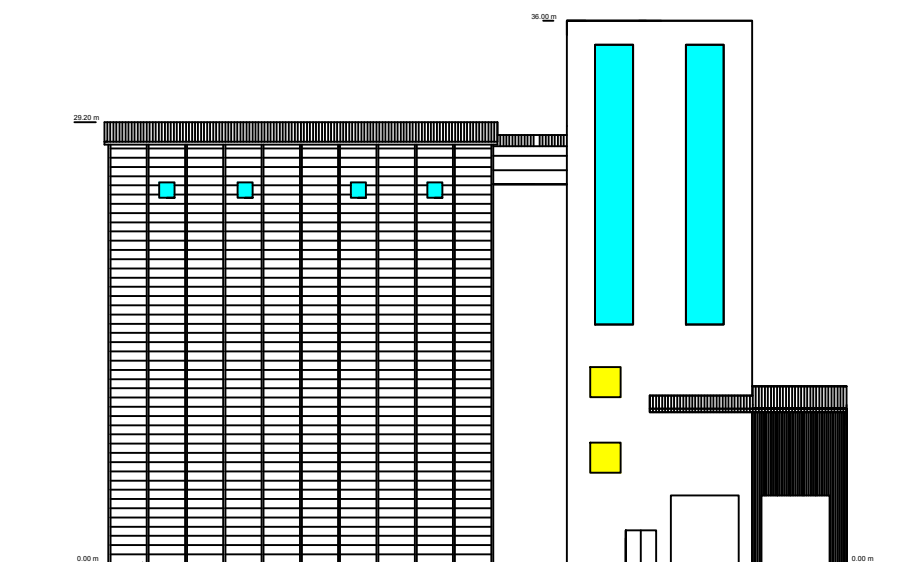

Façade Est



**CA.PRO.GA. La meunière**  
Silo de stockage de Saint hialire sur Puiseaux

**Conception générale**

Dat: 29/05/2020


Echelle : 1/500e

**Façades silos de stockage extension**


Ce plan est la propriété de Gérard HEURGUÉ . Il ne peut être copié ni communiqué à des tiers sans notre autorisation écrite.




# Bureau de commande et sanitaires

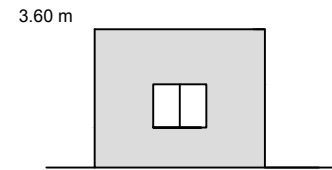


Façade Ouest

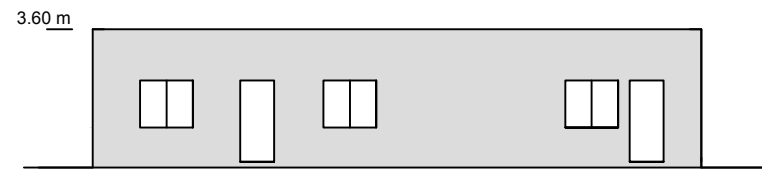



Façade Sud

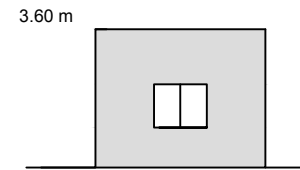

Façade Est

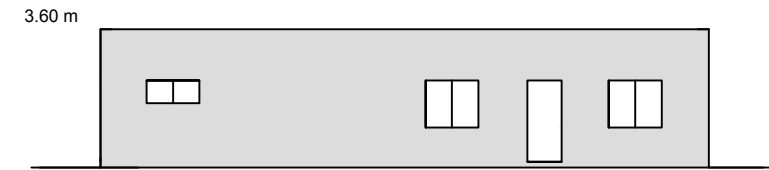

Façade Nord

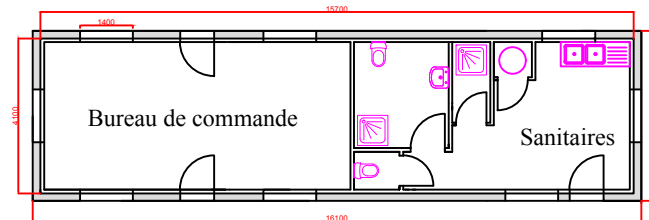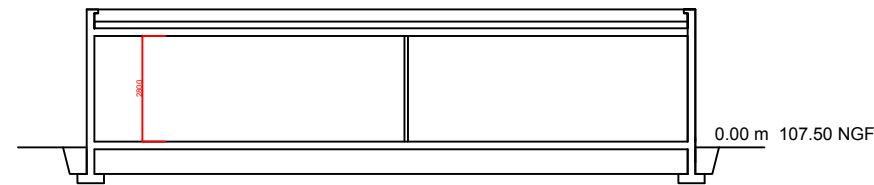

**CA.PRO.GA. La meunière**  
Silo de stockage de Saint hialire sur Puiseaux

**Conception générale**

Date : 29/05/2020


Echelle : 1/200e

**Façades bureau Sanitaires**

Ce plan est la propriété de Gérard HEURGUÉ . Il ne peut être copié ni communiqué à des tiers sans notre autorisation écrite.



# Magasins de stockage

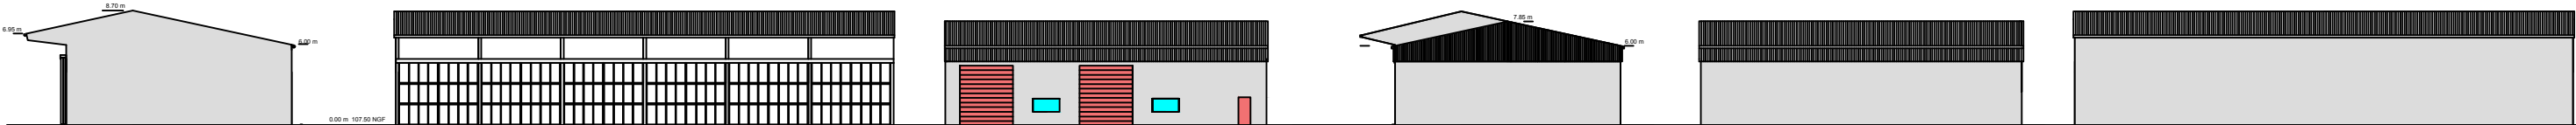


Façade Sud

Façade Est

Façade Nord

Façade Ouest

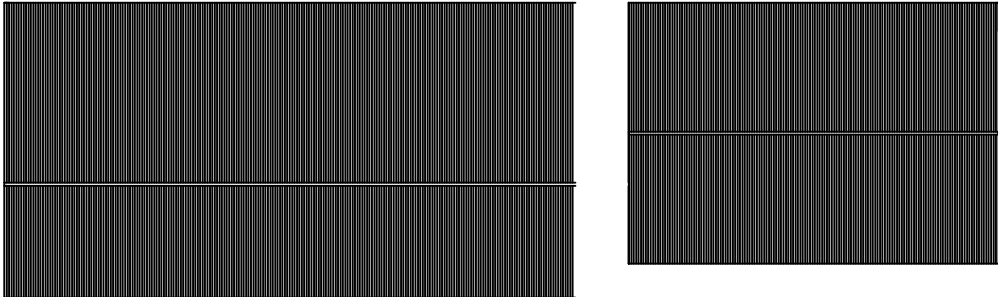

Gérard  
HEURGUÉ  
**GHIC**  
INGENIEUR  
CONSEIL


**CA.PRO.GA. La meunière**  
Silo de stockage de Saint hialire sur Puiseaux


**Conception générale**

Date : 29/05/2020      Echelle : 1/500e


Façades magasins de stockage

Ce plan est la propriété de Gérard HEURGUÉ . Il ne peut être copié ni communiqué à des tiers sans notre autorisation écrite.

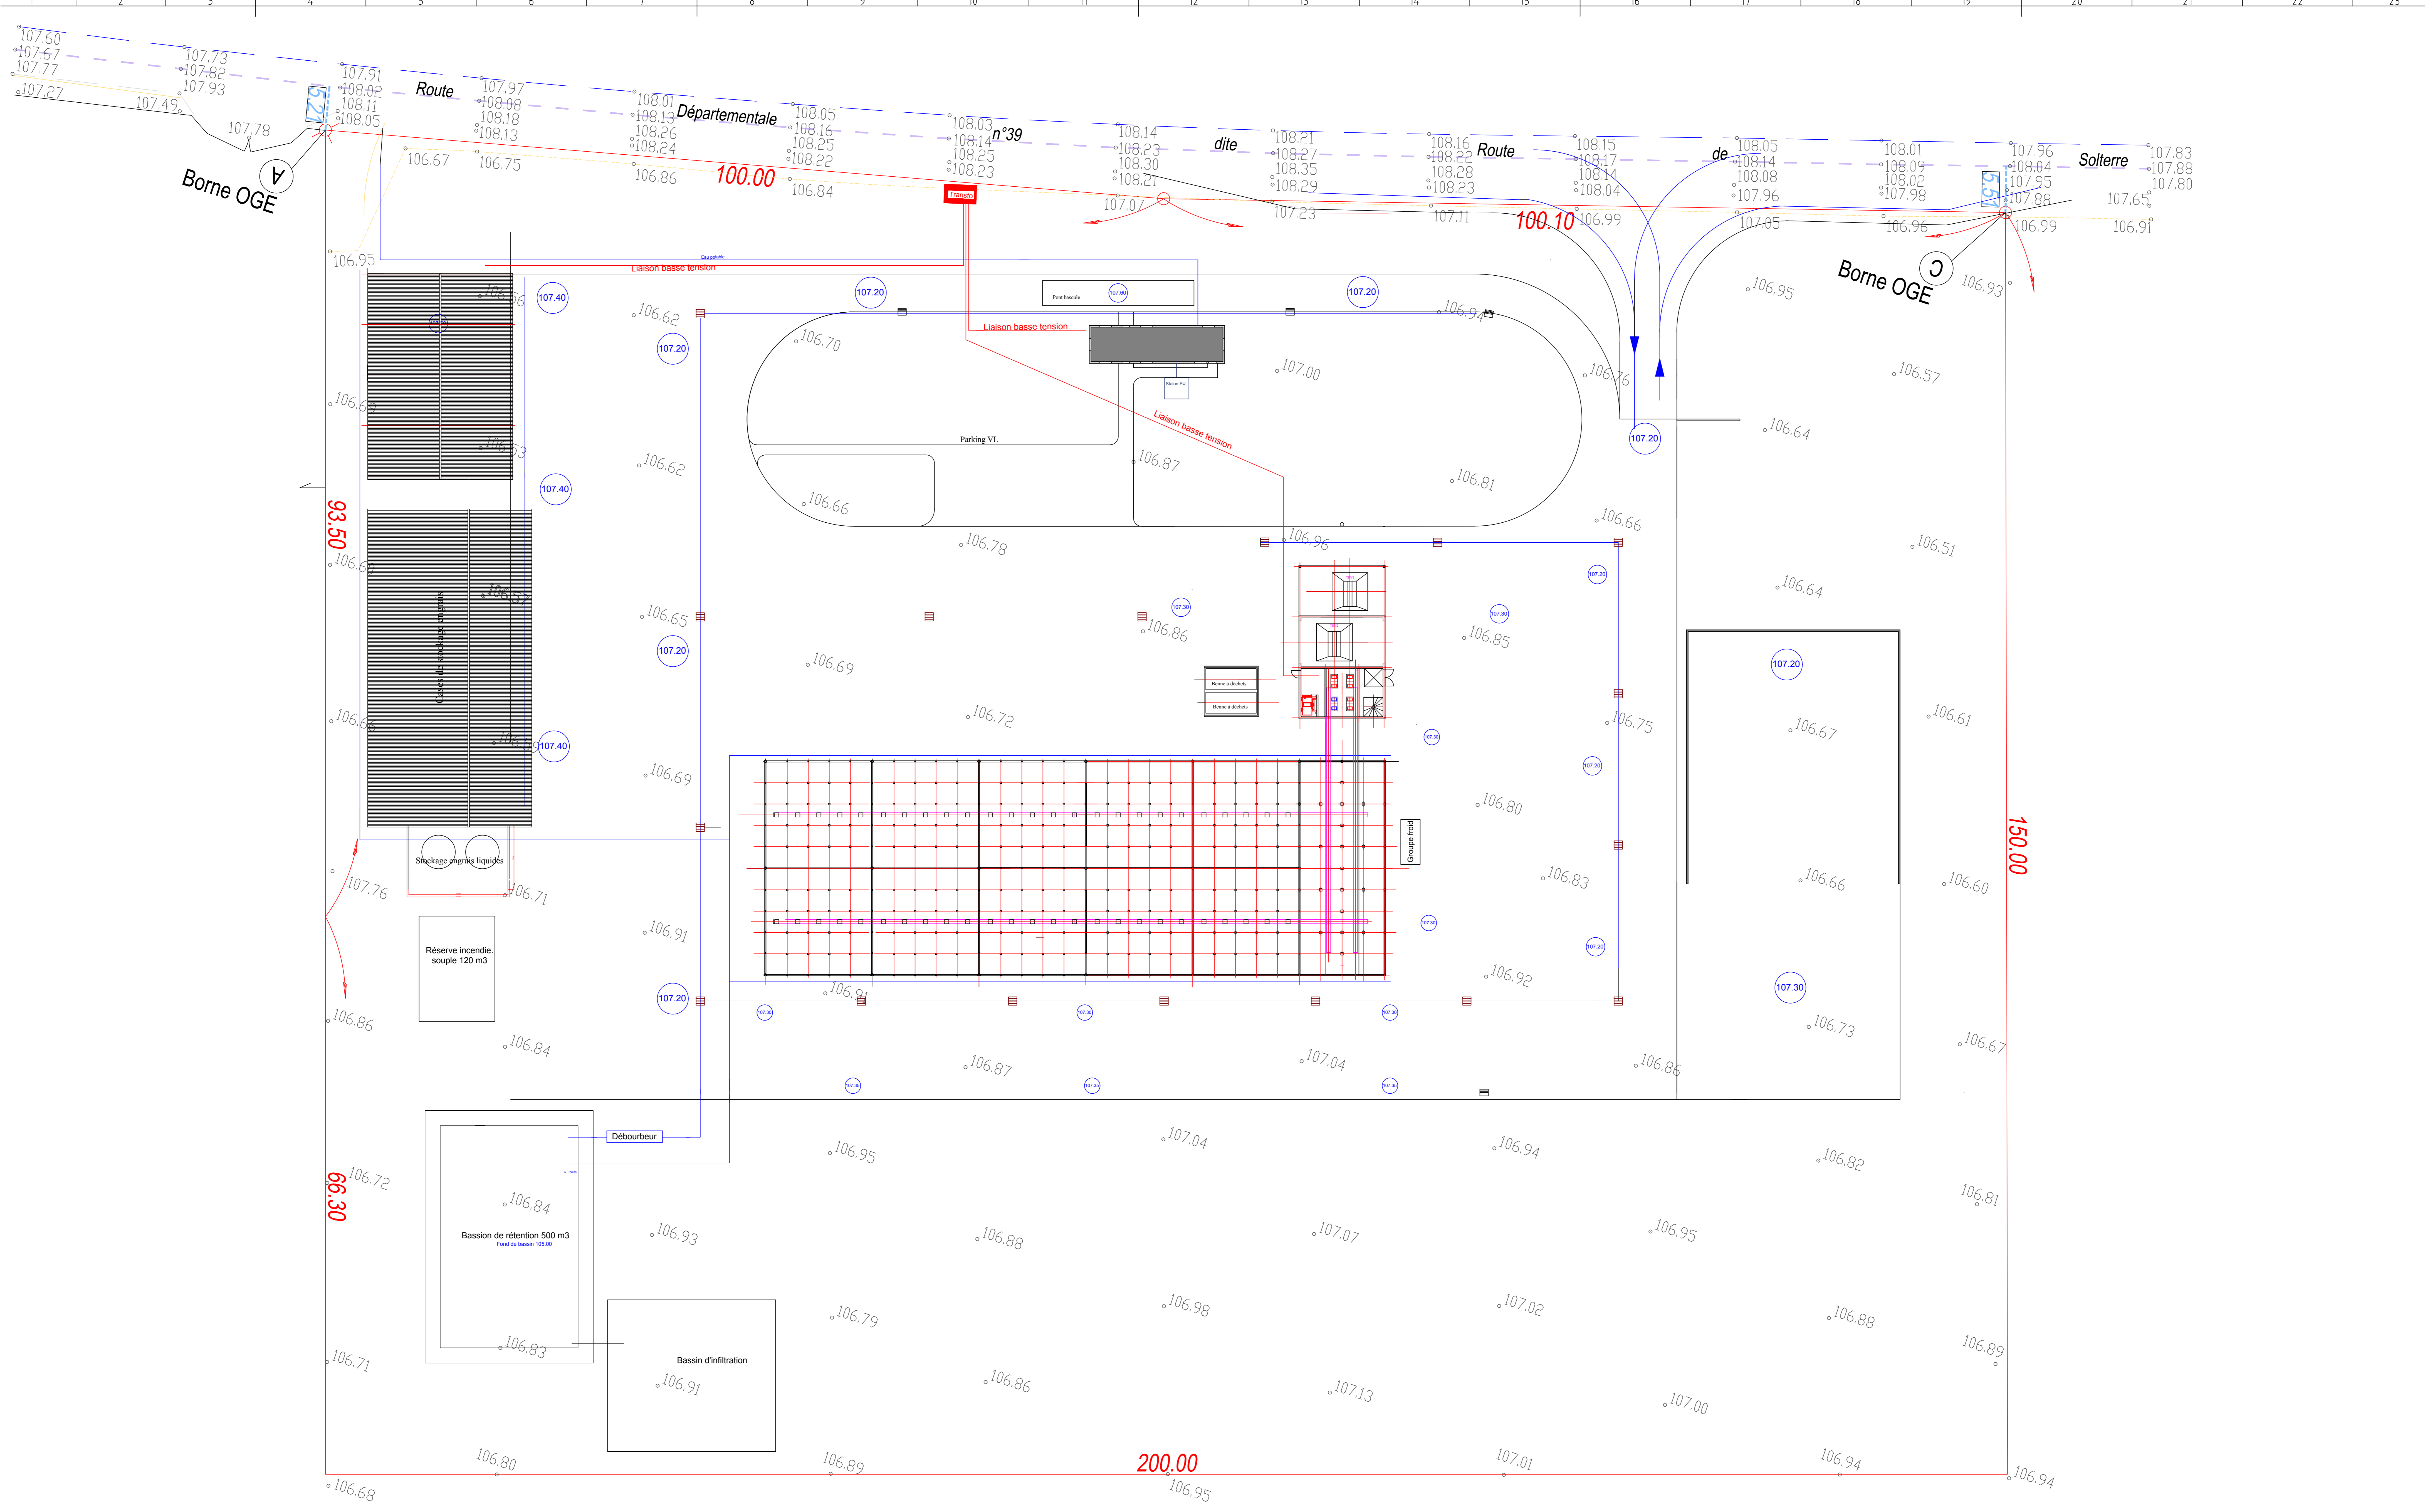


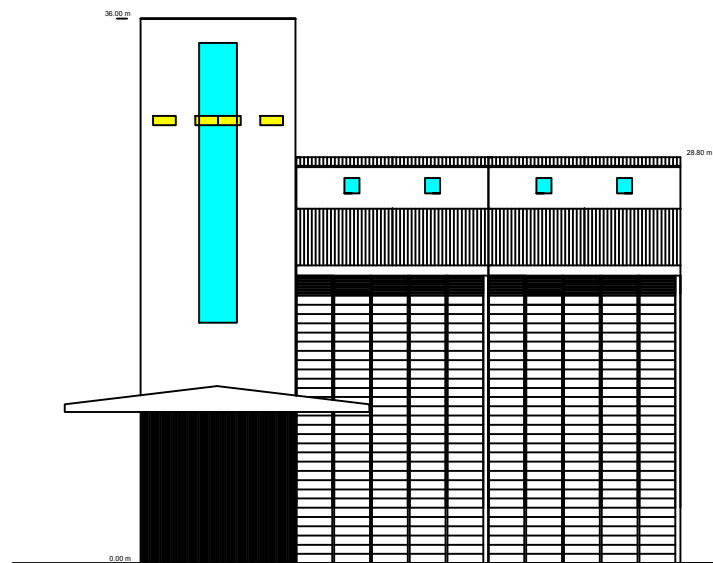


Façade Nord

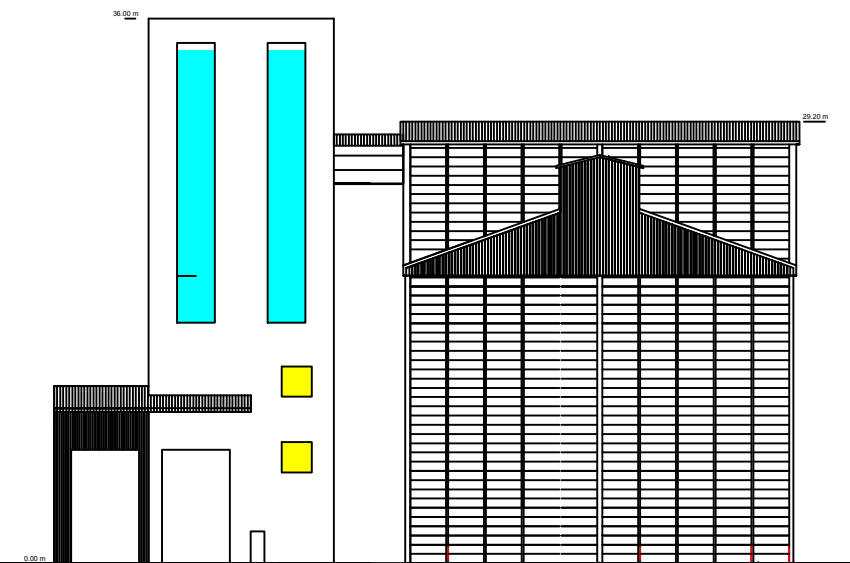

Façade Ouest

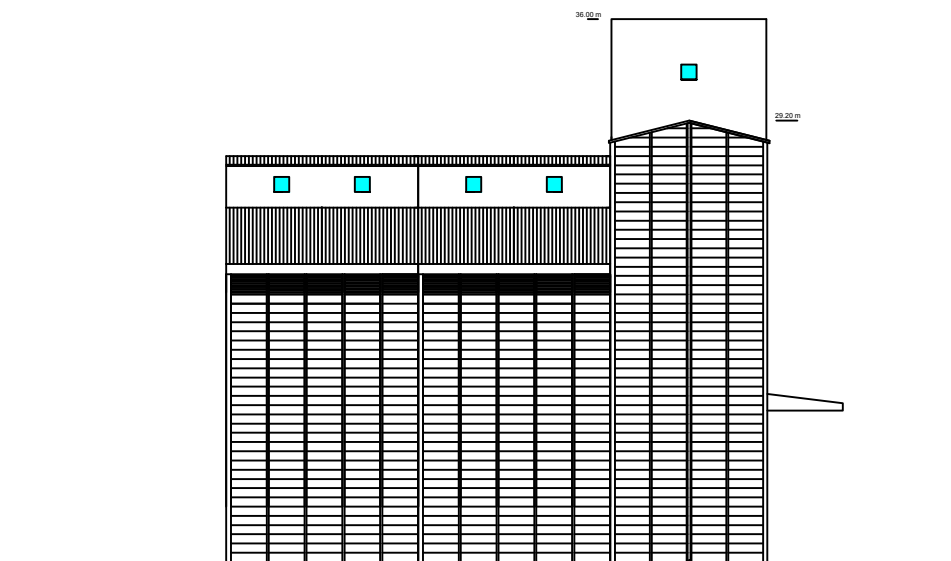

Façade Sud

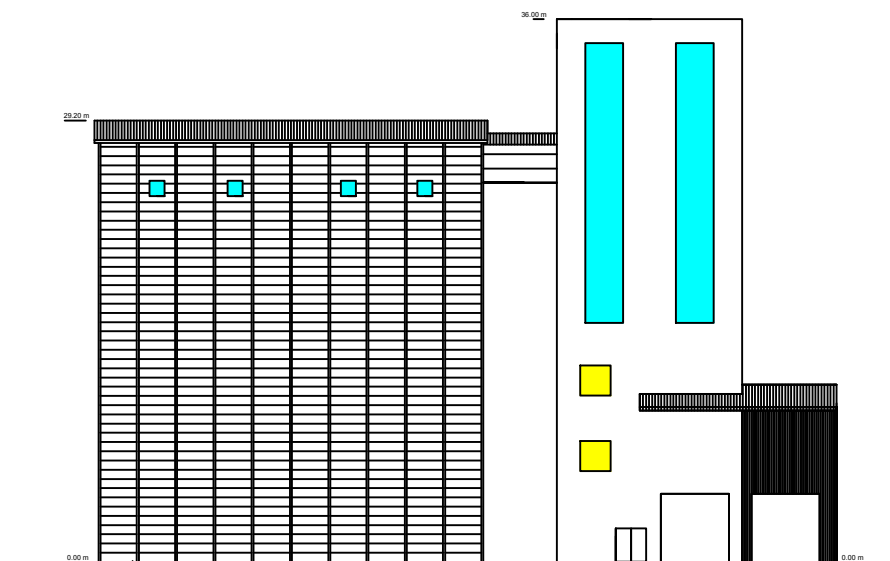

Façade Est



**CA.PRO.GA. La meunière**  
Silo de stockage de Saint hialire sur Puisieux

Conception générale

Date : 29/05/2020 Echelle : 1/500e

Façades silos de stockage

Ce plan est la propriété de Gérard HEURGUÉ . Il ne peut être copié ni communiqué à des tiers sans notre autorisation écrite.

