


ZY 32

YP 2

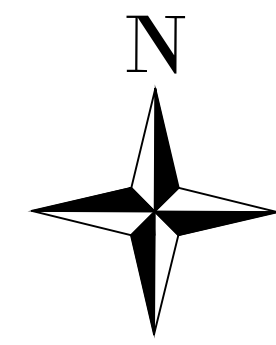

LEGENDE

-
- ÉOLIENNE+ FOUNDATION
- PLATEFORMES
- LIMITES PARCELLAIRES
- ROUTE D'ACCÈS
- ROUTE D'ACCÈS EXISTANT
- RACCORDEMENT INTER-ÉOLIENNES
- POSTE DE LIVRAISON


PARCELLE	YP 2
SURF PLATEFORME	3200 m ²
SURF TRAVAUX	5776 m ²
SURF ROUTE D'ACCÈS	1137 m ²

PARCELLE	YP 2
SURF ROUTE D'ACCÈS	262 m ²

PARCELLE	YP 3
SURF TRAVAUX	111 m ²
SURF ROUTE D'ACCÈS	528 m ²

PARCELLE	YP 4
SURF PLATEFORME	749 m ²
SURF TRAVAUX	2603 m ²
SURF ROUTE D'ACCÈS	432 m ²

PARCELLE	YP 5
SURF PLATEFORME	2451 m ²
SURF TRAVAUX	3061 m ²
SURF ROUTE D'ACCÈS	800 m ²

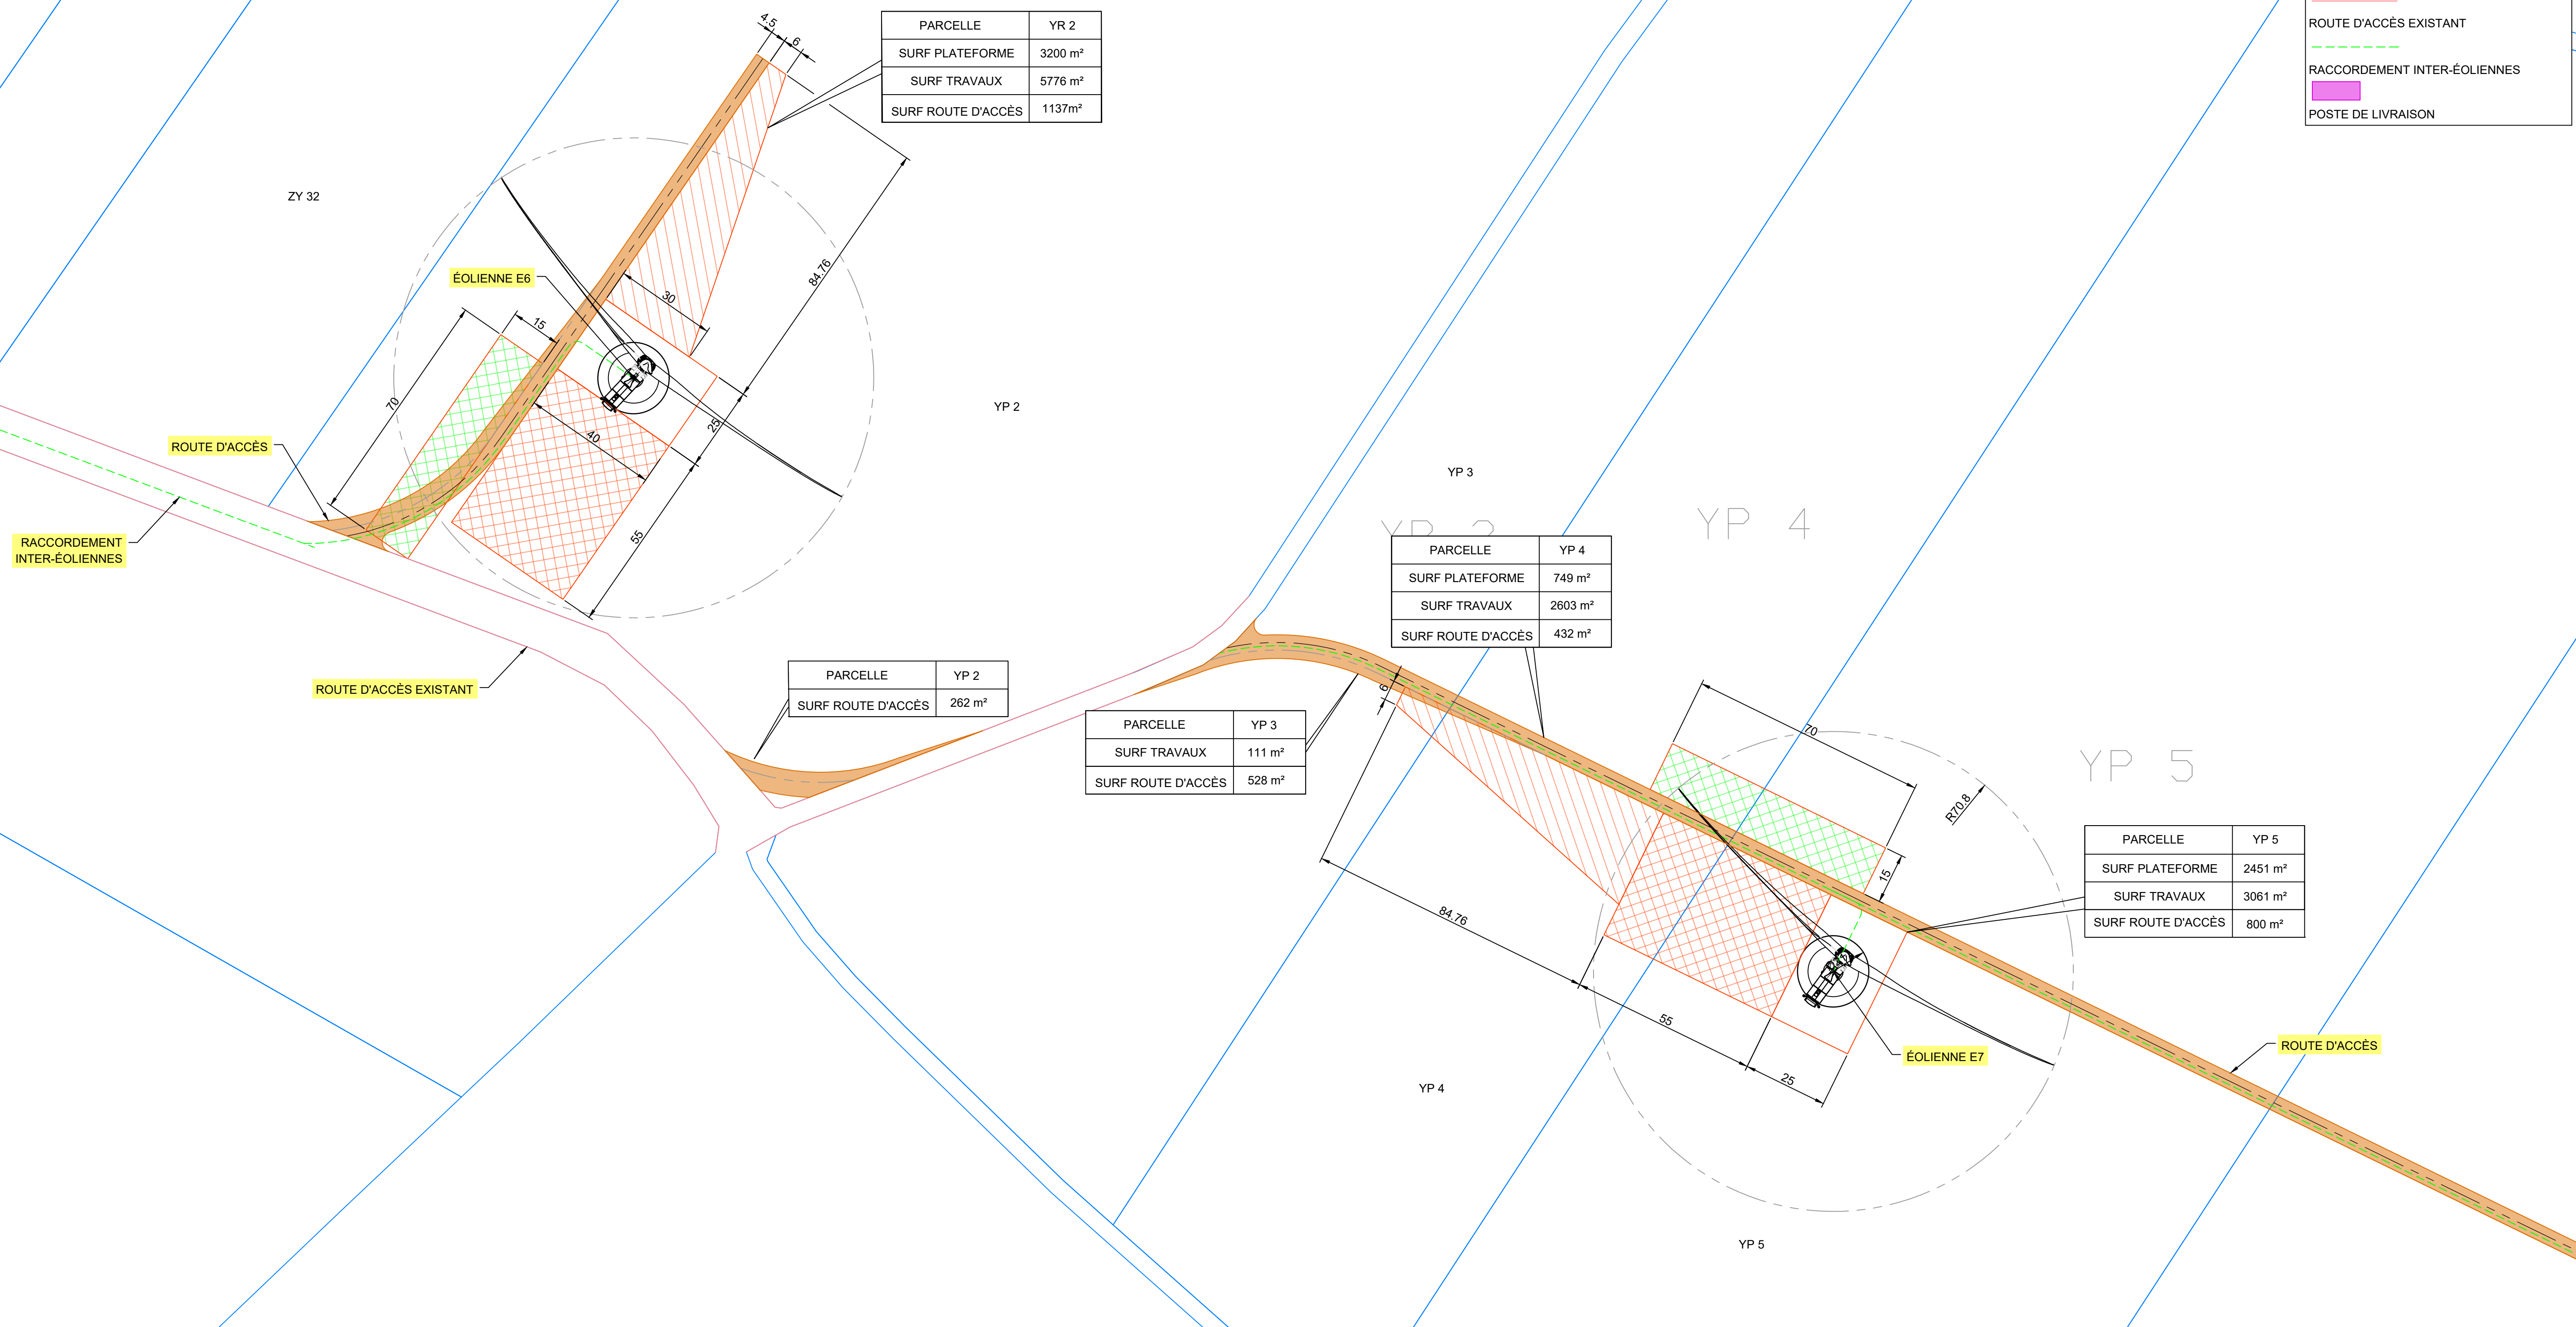


ROUTE D'ACCÈS

RACCORDEMENT INTER-ÉOLIENNES

ROUTE D'ACCÈS EXISTANT

ROUTE D'ACCÈS

DATE: 2019-10-23 - 11:46am (OChen) C:\Users\OChen\Documents\Projects\AUX\France_Auxy\Figure 3.0 thru3.5.dwg

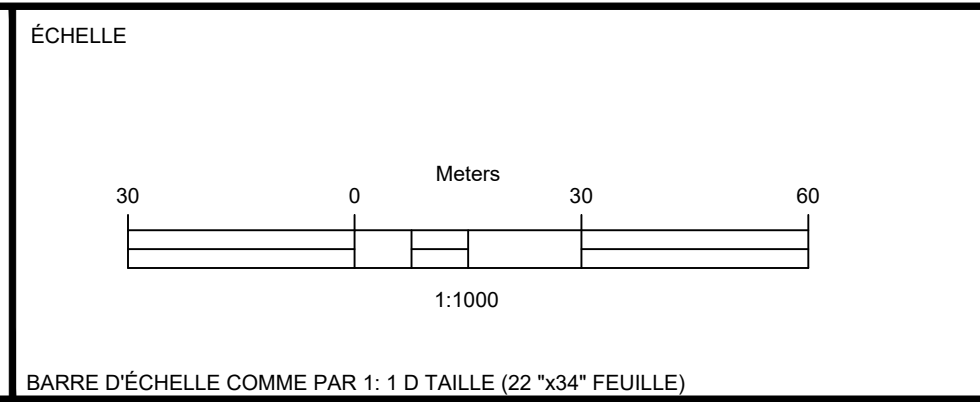

RÉV	DATE	DESCRIPTION DE LA REVISION	CAD	VÉR	ING	REV
B	2019/OCT	POUR L'APPLICATION DE PERMIS	QC	TF		
A	2019/JAN	POUR L'APPLICATION DE PERMIS	QC	TF		

CONÇU	_____
DESSIN	QC
VÉRIFIER	TF
APPROUVÉ	_____

JOINT PROFESSIONNEL

Maître d'oeuvre

INNERGEX

7 Rue Servient
69003 LYON
Tél. 04 26 46 03 96
www.innergex.com

PARC EOLIEN BOIS REGNIER

PLAN DE MASSE DE L'ÉOLIENNE ÉOLIENNE E6 & E7

FICHER	France_Auxy_Figure 3.0 thru3.5.dwg	NUMERO DE PROJET	-
DESSIN No.	FIGURE 3.3		B