


LEGENDE	
	ÉOLIENNE+ FOUNDATION
	PLATEFORMES
	LIMITES PARCELLAIRES
	ROUTE D'ACCÈS
	ROUTE D'ACCÈS EXISTANT
	RACCORDEMENT INTER-ÉOLIENNES
	POSTE DE LIVRAISON

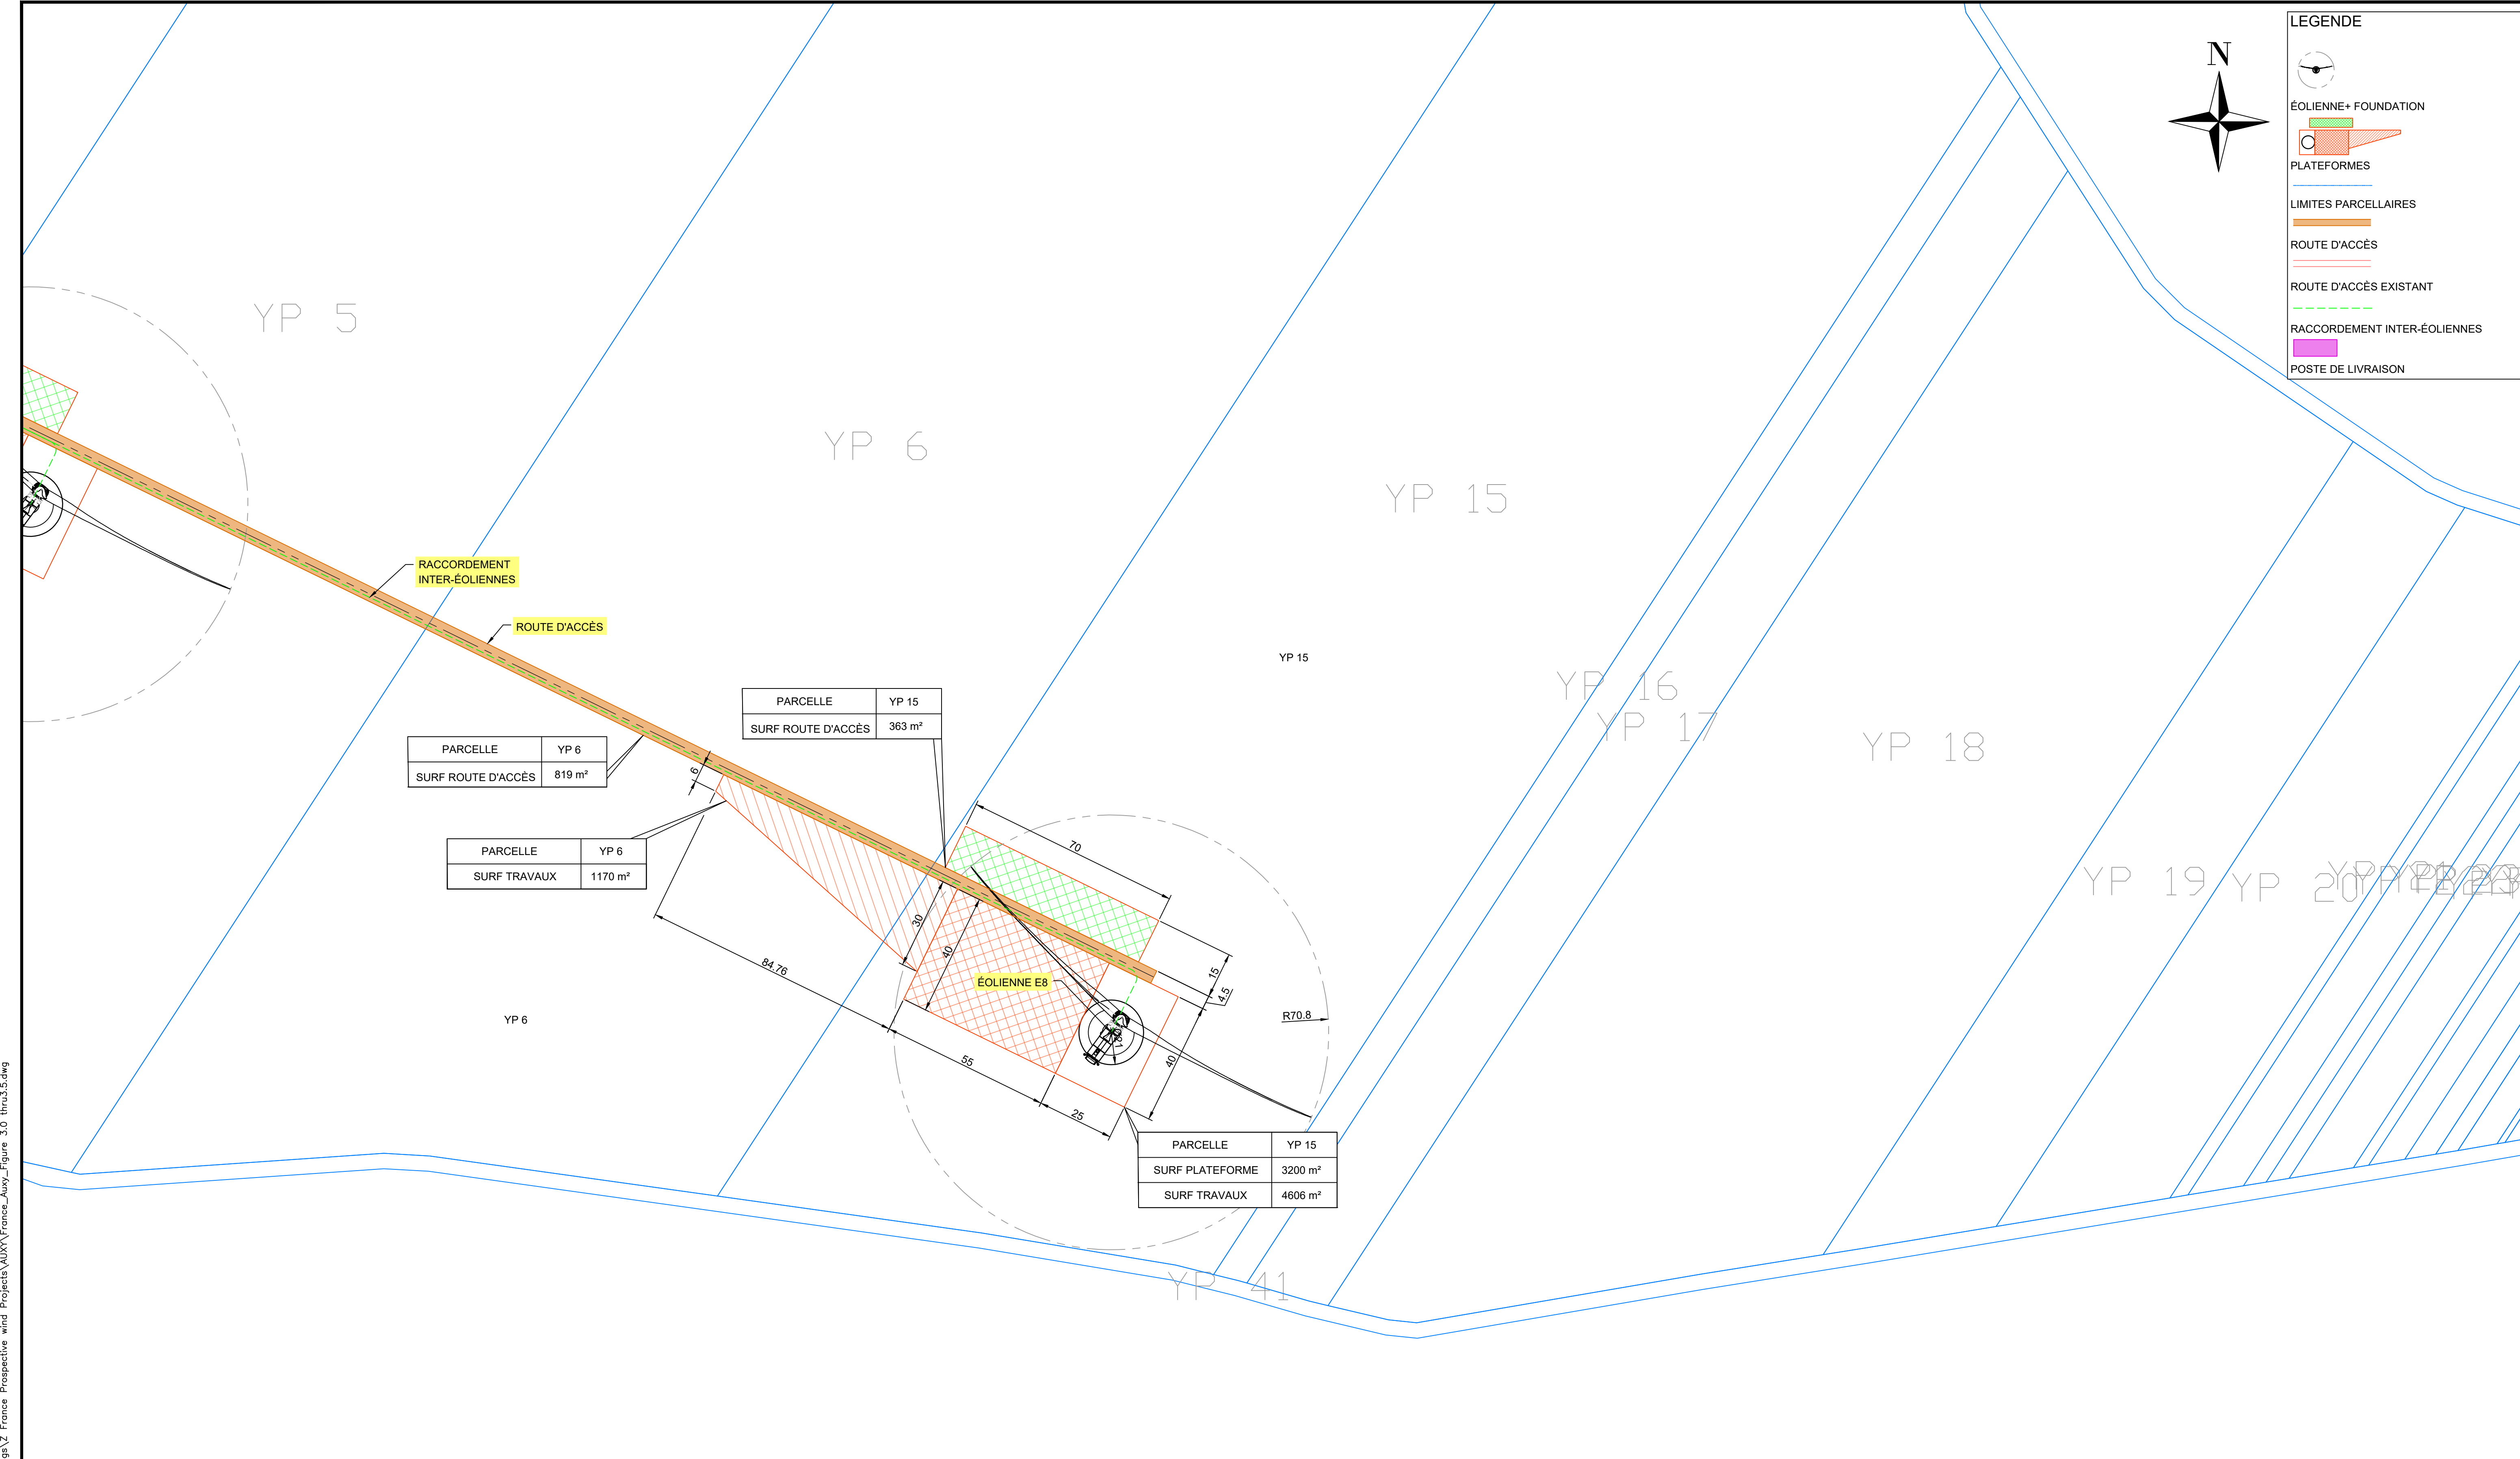



PARCELLE	YP 6
SURF ROUTE D'ACCÈS	819 m ²

PARCELLE	YP 15
SURF ROUTE D'ACCÈS	363 m ²

PARCELLE	YP 6
SURF TRAVAUX	1170 m ²

PARCELLE	YP 15
SURF PLATEFORME	3200 m ²
SURF TRAVAUX	4606 m ²

DATE: 2019-10-23 - 11:58am (OChen)
 LAYOUT: 34
 C:\Users\OChen\Documents\Projects\France_Auxy\Figure 3.0 thru3.5.dwg

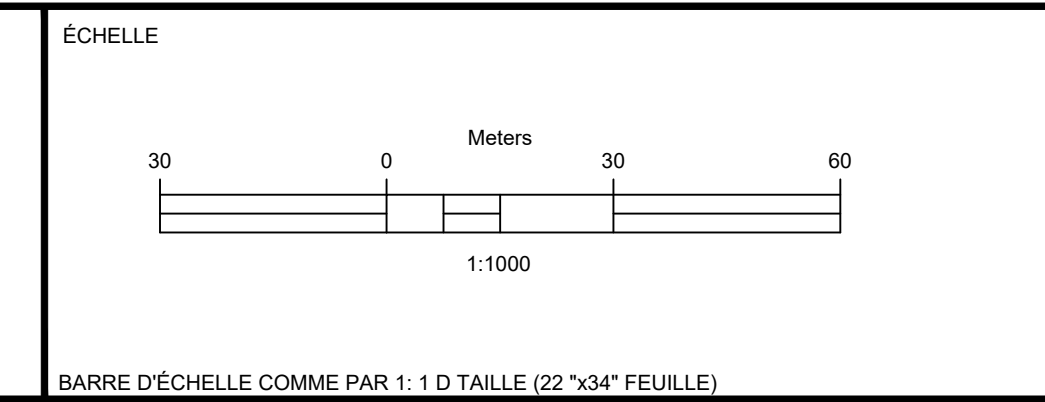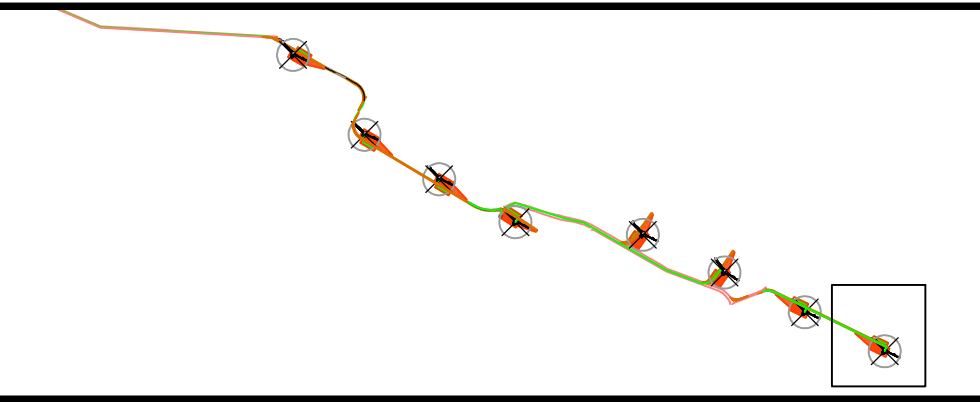

RÉV	DATE	DESCRIPTION DE LA REVISION	CAD	VÉR	ING	REV
B	2019/OCT	POUR L'APPLICATION DE PERMIS	QC	TF		
A	2019/JAN	POUR L'APPLICATION DE PERMIS	QC	TF		

CONÇU	_____
DESSIN	QC
VÉRIFIER	TF
APPROUVÉ	_____

JOINT PROFESSIONNEL

Maître d'oeuvre

7 Rue Servient
69003 LYON
Tél. 04 26 46 03 96
www.innergex.com

PARC EOLIEN BOIS REGNIER PLAN DE MASSE DE L'ÉOLIENNE ÉOLIENNE E8	
FICHER	France_Auxy_Figure 3.0 thru3.5.dwg
DESSIN No.	FIGURE 3.4
NUMÉRO DE PROJET	-
	B