


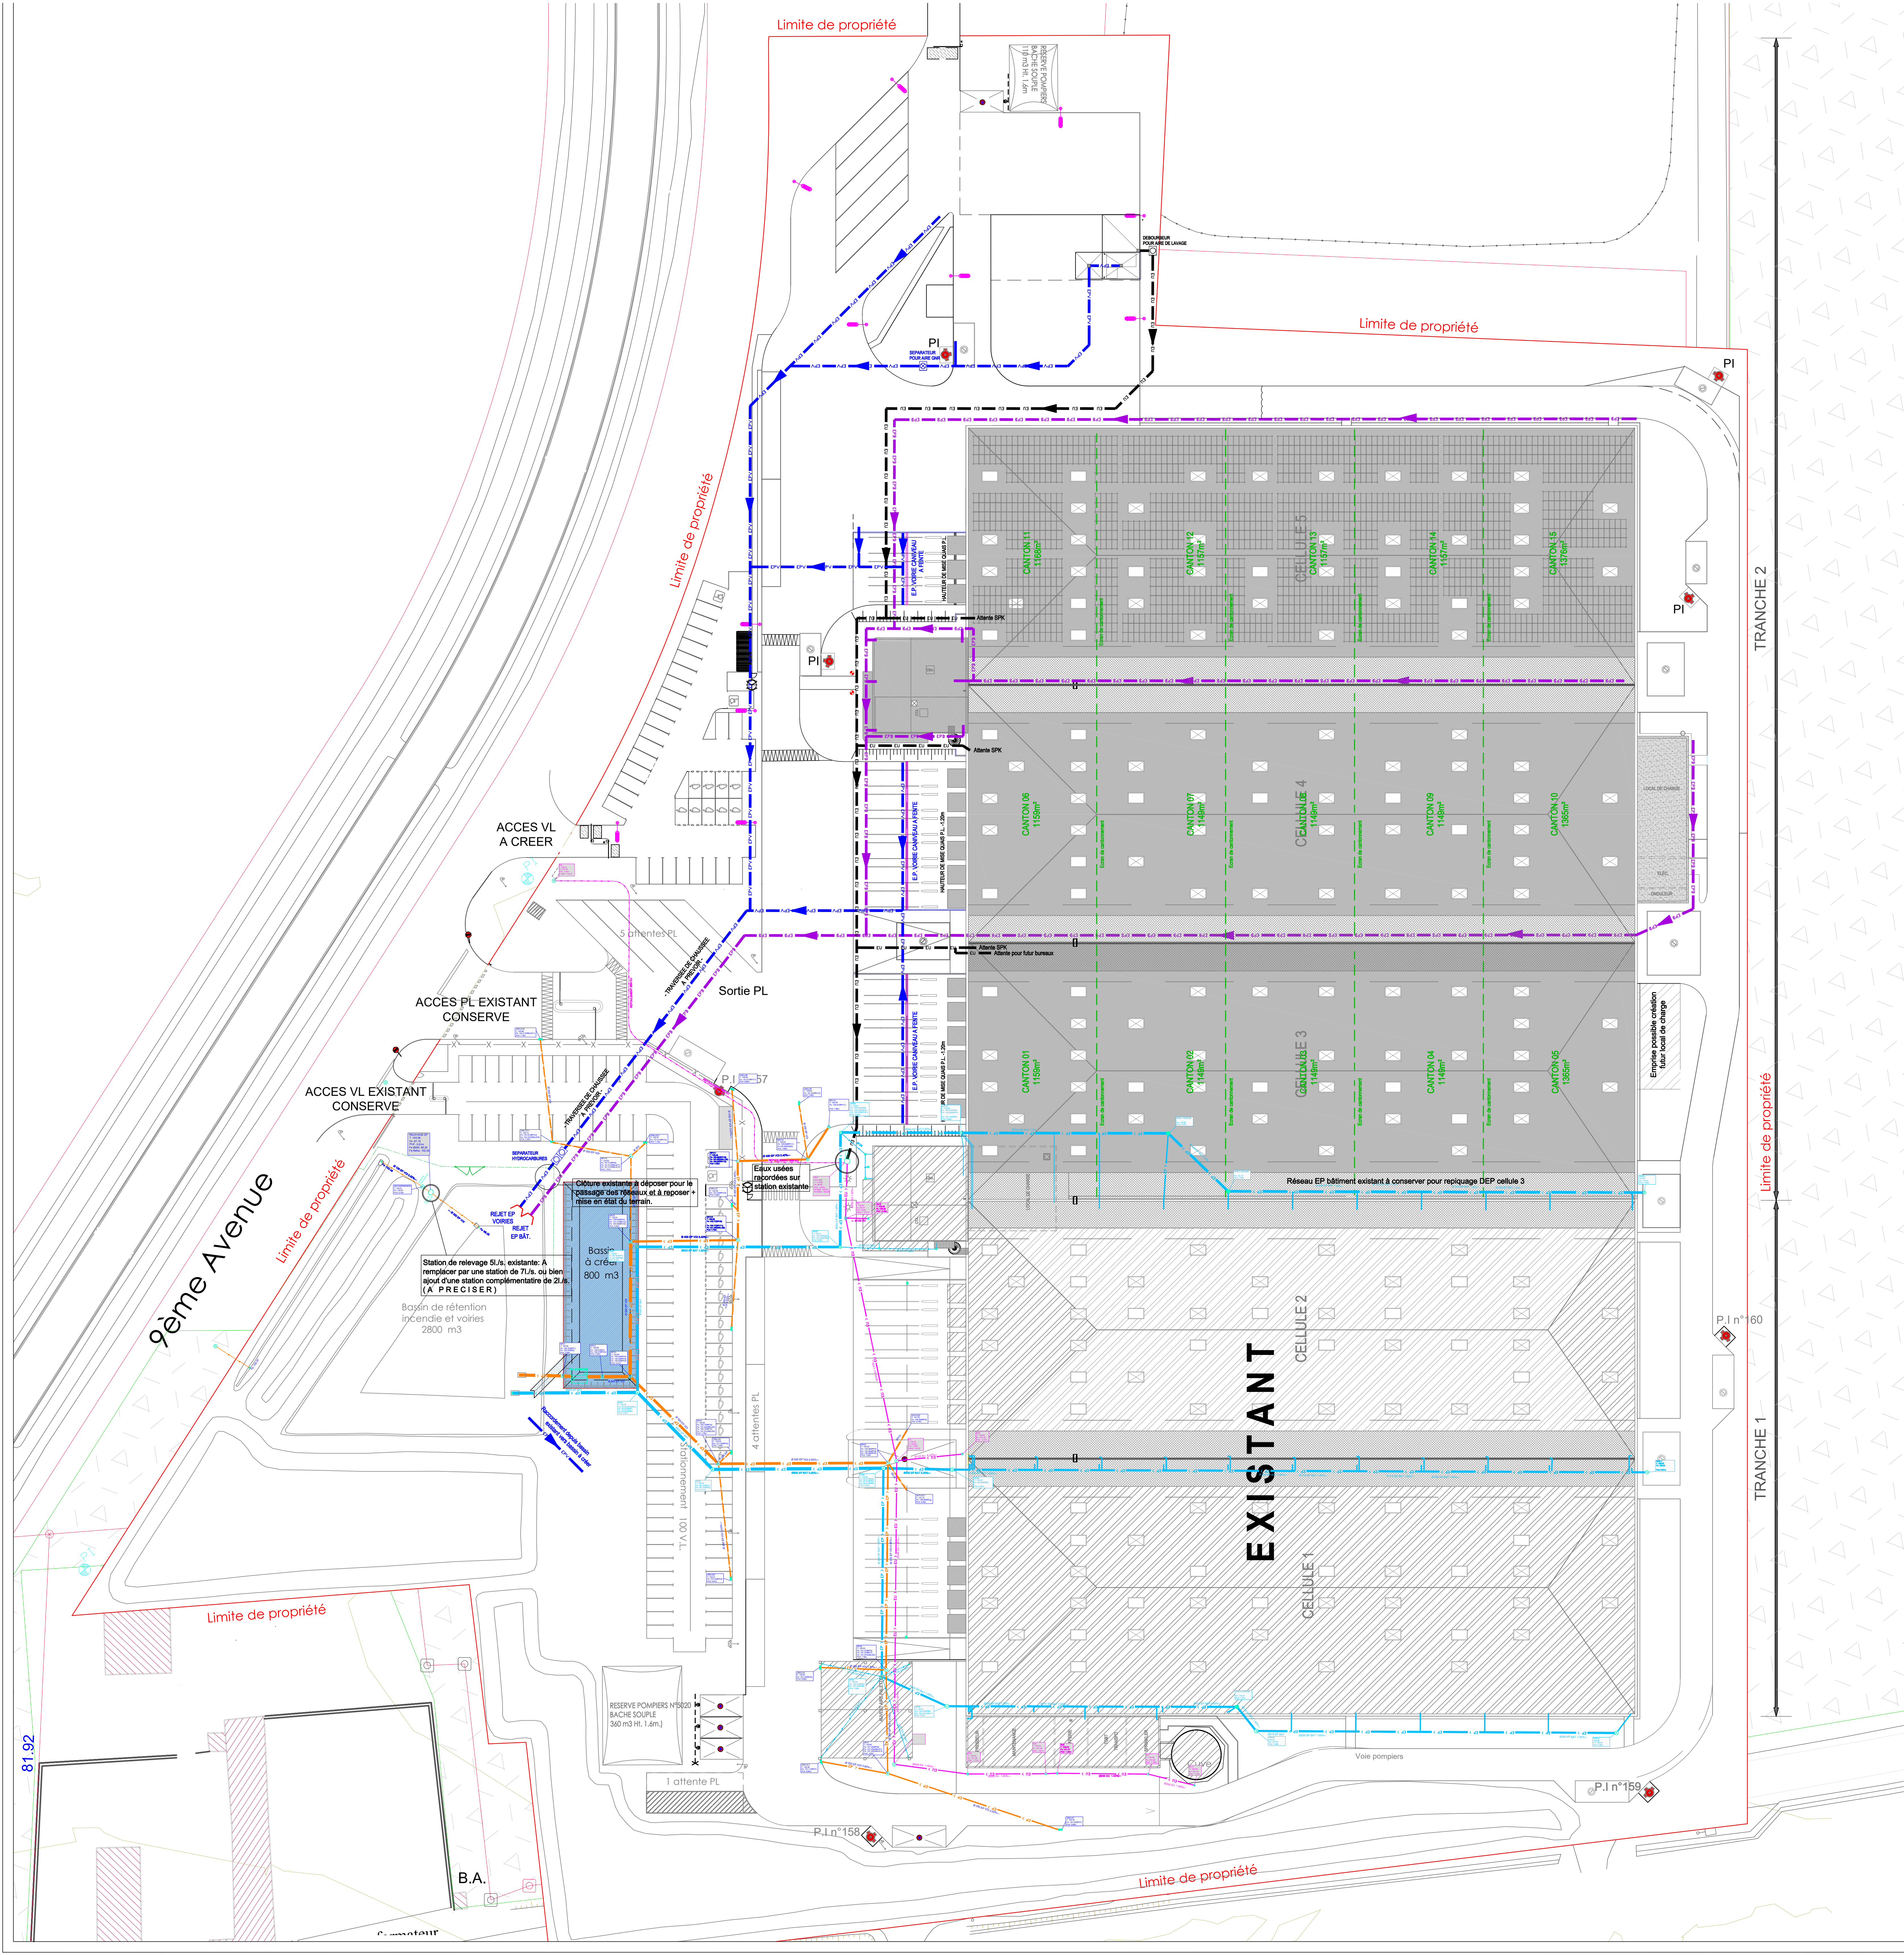

- LEGENDE ASSAINISSEMENT EXTENSION:

E.P. VOIRIE

E.P. BATIMENT

E.U.
- LEGENDE ASSAINISSEMENT EXISTANT:

Eaux pluviales bâtiment

Eaux pluviales voirie

Eaux usées

9ème AVENUE
PARC SYNERGIE VAL de LOIRE
MEUNG-sur-LOIRE 45

ARGAN

Loueur-développeur d'entrepôts PREMIUM

ARGAN

10, RUE BEFFROY
92200 - NEUILLY-SEINE

PROJET D'EXTENSION D'UN ENTREPÔT ET
CONSTRUCTION DE BUREAUX

IDEC

INGENIERIE
DEVELOPPEMENT
ENTREPRENEUR
CONSTRUCTION

3, rue Copernic - CS 83425
LA CHAUSSEE SAINT VICTOR
41034 BLOIS CEDEX
Téléphone : 02.54.74.54.26

DOSSIER DE CONSULTATION DES ENTREPRISES PLAN GUIDE									
LIBELLE DU DOCUMENT					DESSINE PAR :				
PLAN D'ASSAINISSEMENT					SP				
MODIFICATIONS					DATE :				
A	22/01/2021	1			12.01.2021				
B	27/01/2021	2			1/400				
C	03/26/21	3			20040				
D		4							
E		5							
F		6							
G		7							
H		8							
					PHASE		PLAN N°		
					DCE		02 C		