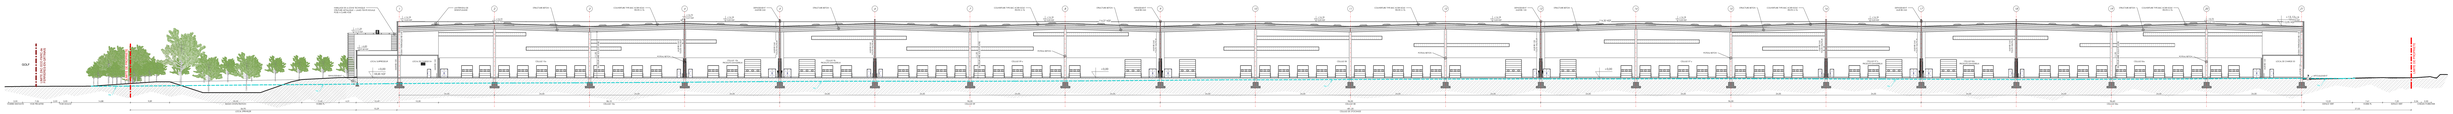

COUPE AA

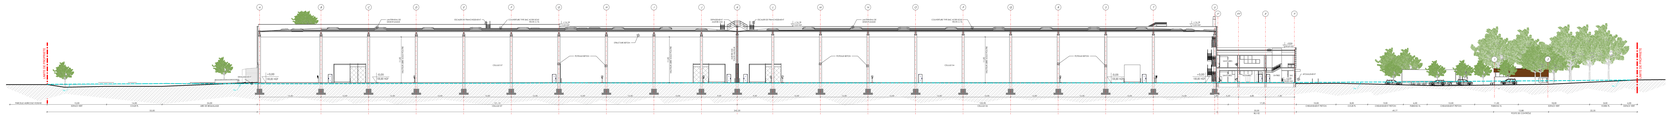

COUPE BB

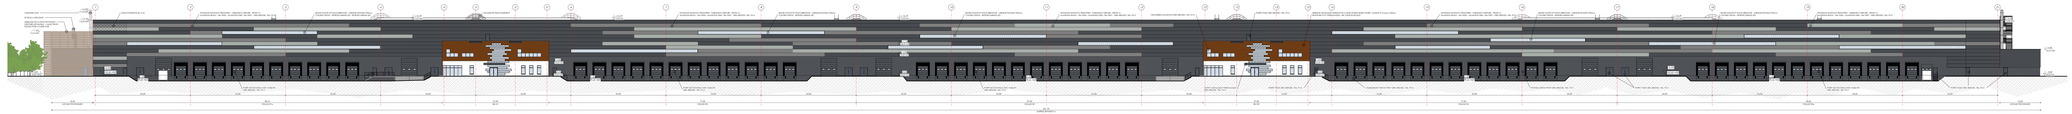

Elévation SUD-OUEST

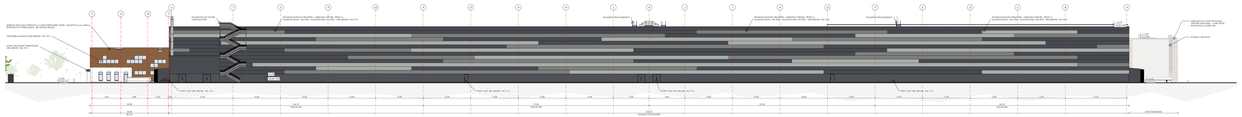

Elévation SUD-EST

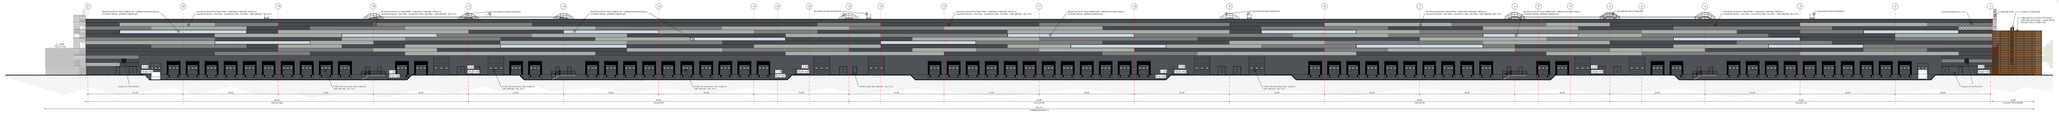

Elévation NORD-EST

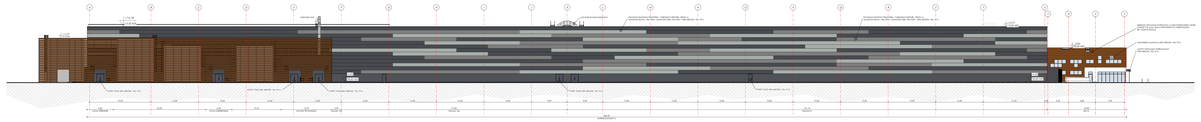

Elévation NORD-OUEST

NOMS DES BATIMENTS & IMPLANTATIONS ALTIMETRIQUES :

- BATIMENT A : PLATE-FORME LOGISTIQUE	+0.00 = 100.85 NGF
- BATIMENT B : POSTE DE CONTRÔLE	+0.00 = 100.90 NGF
- BATIMENT C1 : ABRI DEUX ROUES	+0.00 = 100.05 NGF
- BATIMENT D : ABRI DEUX ROUES	+0.00 = 100.05 NGF

IMPLANTATION ALTIMETRIQUE DE REFERENCE +0.00 = 100.85 NGF

COUPE & COUPE D'INSERTION FACADES

- V18 -

PIECE ÉCRITE PIECE DESSINÉE

CAD - 06 06 LOTOTREX

Indice : A

Date : Avril 2020

1000 - V18 - Generale.pdf

S.C.I. VALOG FRANCE

CONSTRUCTION D'UNE PLA-FORME LOGISTIQUE

ZAC ECO PARC DE FERRIERES-EN-GATINAIS

VOIE : FERRIERES-EN-GATINAIS

DEMANDE DE PERMIS DE CONSTRUIRE / PLAN ANTI-INCENDIE

DEMANDEUR

S.C.I. VALOG FRANCE
15, Rue Brindé
75008 PARIS
+33 (0) 1 53 43 41 70
sci.valog@valog.com

PROMOTEUR / CONSTRUCTEUR

SARL BEG INGENIERIE
Parc d'activités
45300 Orleans Cedex 2
+33 (0) 2 38 62 12 12
beg@c-beg-ingenierie.com

ARCHITECTE

S.A.R.L. ATMOSPHERE - ARCHI-PLAN'TEAM
Espace de la
15, Rue Jean Baptiste Marcet
Bât B1 - Lot 1
33000 BORDEAUX
Cedex
Contact@archi-plan-team.fr