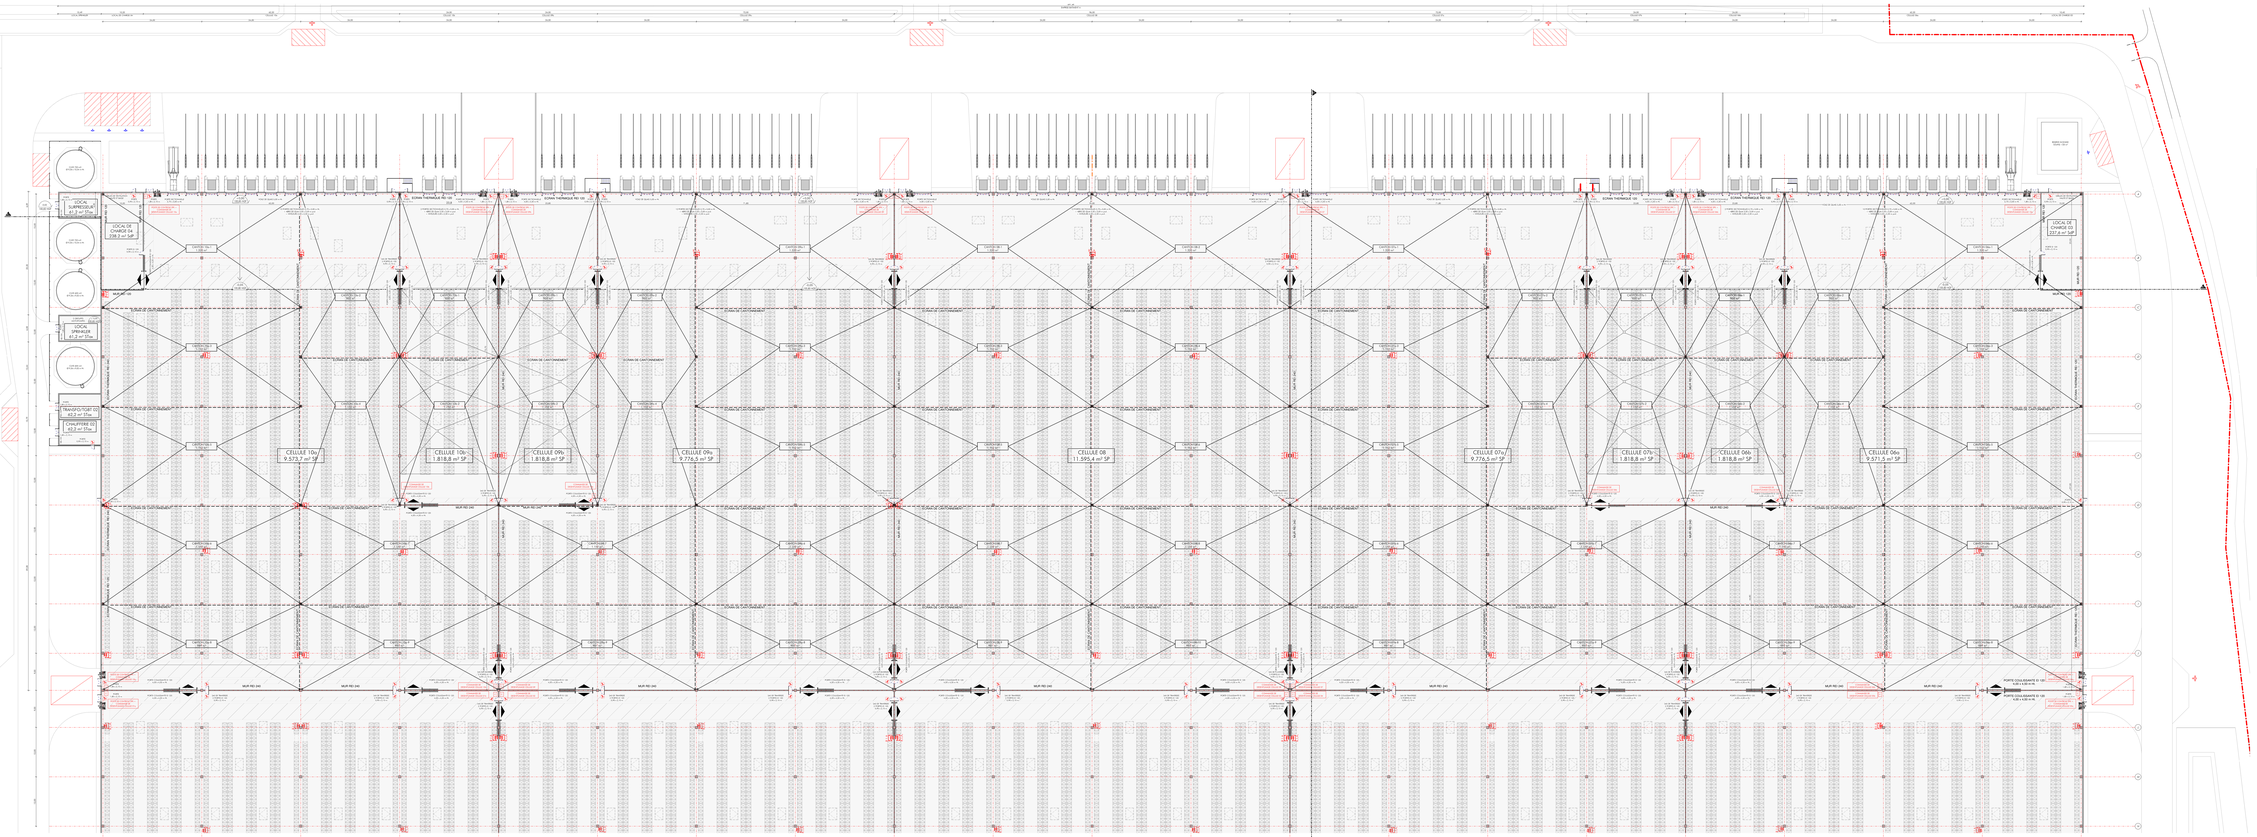
LOCAL DE CHARGE D4 318,2 m² SP
TRANSFO/TGBT 43,2 m² STM
