


LEGENDE synoptique ass

LEGENDE	
Eaux des bassins versants naturels	
	Point Haut
	Point Bas
	Fossé
	Sens d'écoulement
	Ouvrage hydraulique
	Rectification de cours d'eau
	Rejet fossé vers milieu naturel
Eaux des bassins versants routiers	
	Point Haut
	Point Bas
	Collecte des eaux de chaussée (fossé ou cunette)
	Réseau
	Rejet d'eau traitée
	Bassin multifonction
	Collecteur agricole (Source : chambre d'agriculture du Loiret - 2010)

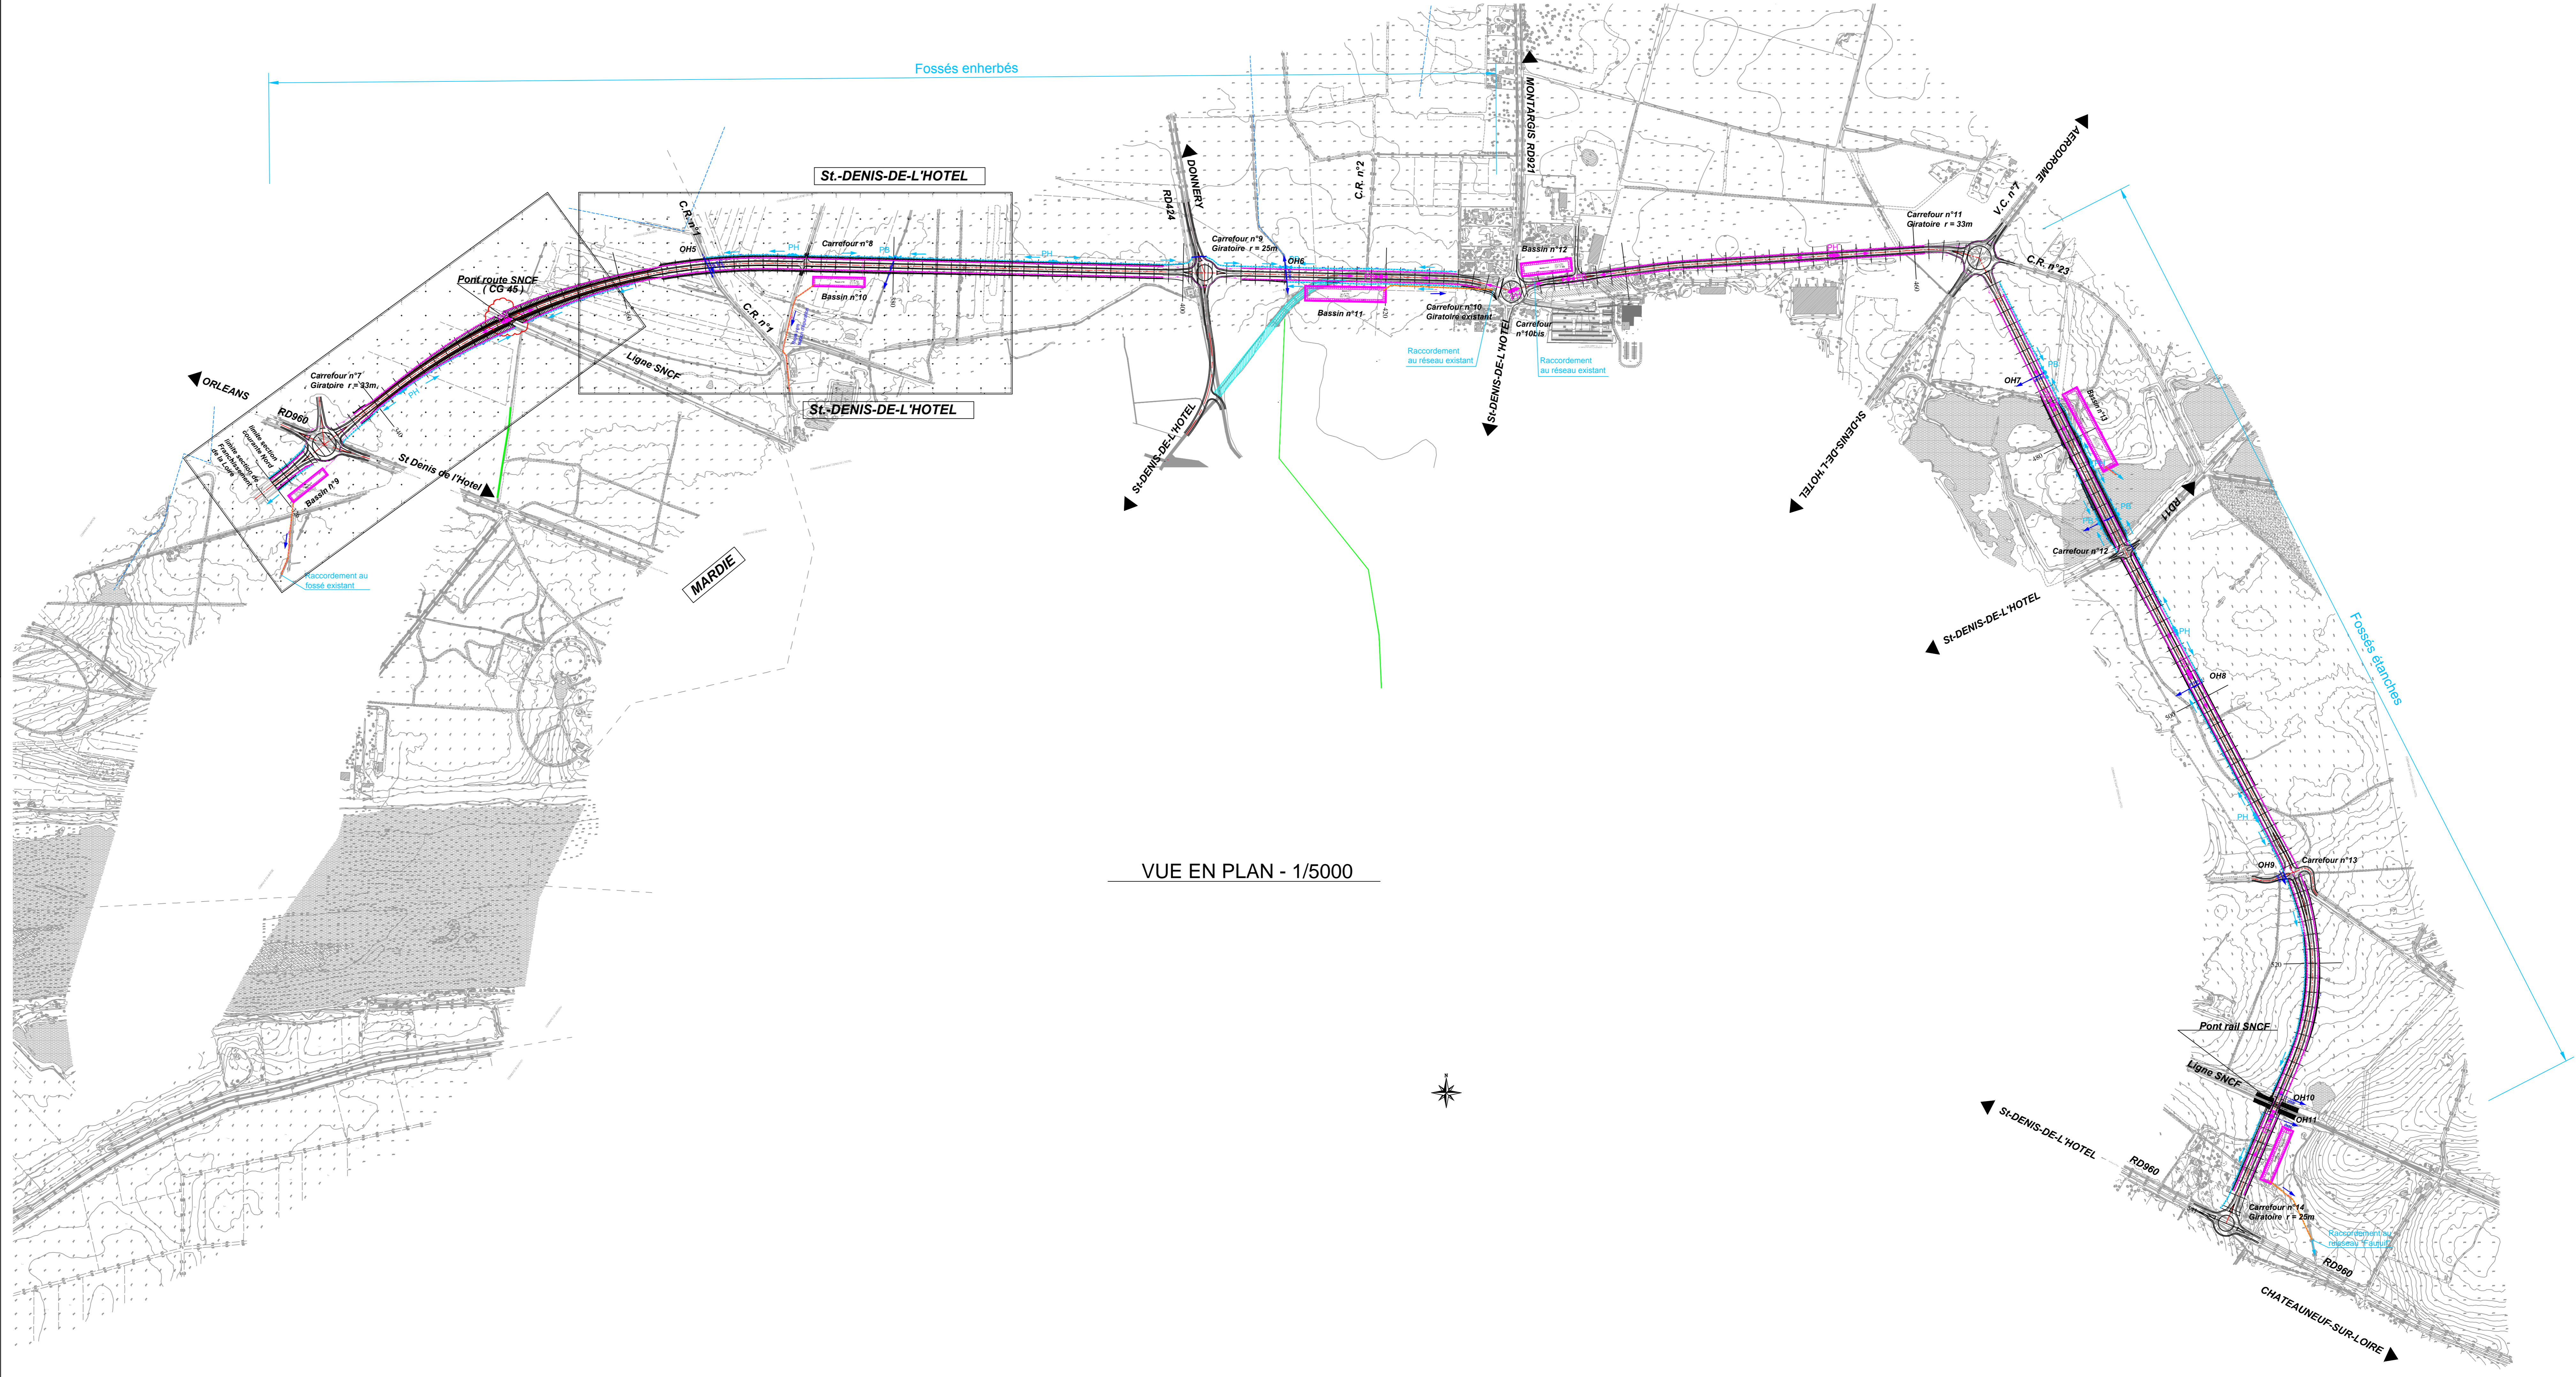

VUE EN PLAN - 1/5000



Maitre d'ouvrage
Département du Loiret
 13 Rue Eugène Vignat
 BP 2019
 45010 Orléans cedex 1
 Téléphone : 02 38 25 45 45
 Télécopie : 02 38 25 43 70

RD921 - DEVIATION DE JARGEAU ET SAINT-DENIS-DE-L'HÔTEL

SOUS DOSSIER VI

Pièce 17 - Dossier de demande d'autorisation au titre de la loi sur l'eau
Annexe 1 - Plan d'assainissement
Section courante Nord

ind.	Modifications - commentaires	Date
1	Elaboration du document	06/2014

Établi le : BOUTIER Talia	Vérifié le : POUMARAT David	Validé le : LEPINE Vianney	Validé le : CG 45
------------------------------	--------------------------------	-------------------------------	----------------------