

EFY INVEST

Lieu-dit Terres de la Queue – ZI Terre de Flein
45 450 DONNERY

PROJET DE CREATION D'UN ENTREPOT DE
STOCKAGE AUTOMATISE

INSTALLATIONS CLASSEES POUR LA
PROTECTION DE L'ENVIRONNEMENT


ANNEXE 26 **Plans divers**



37 avenue Pierre 1^{er} de Serbie - 75 008 PARIS
Tél : 01-44-94-94-50 - Fax : 01-44-94-94-51
R.C.S 2009 B22 756
www.groupeidec.com

Affaire suivie par Emilie CHANTRE

Décembre 2021 – Indice A (Avril 2022)

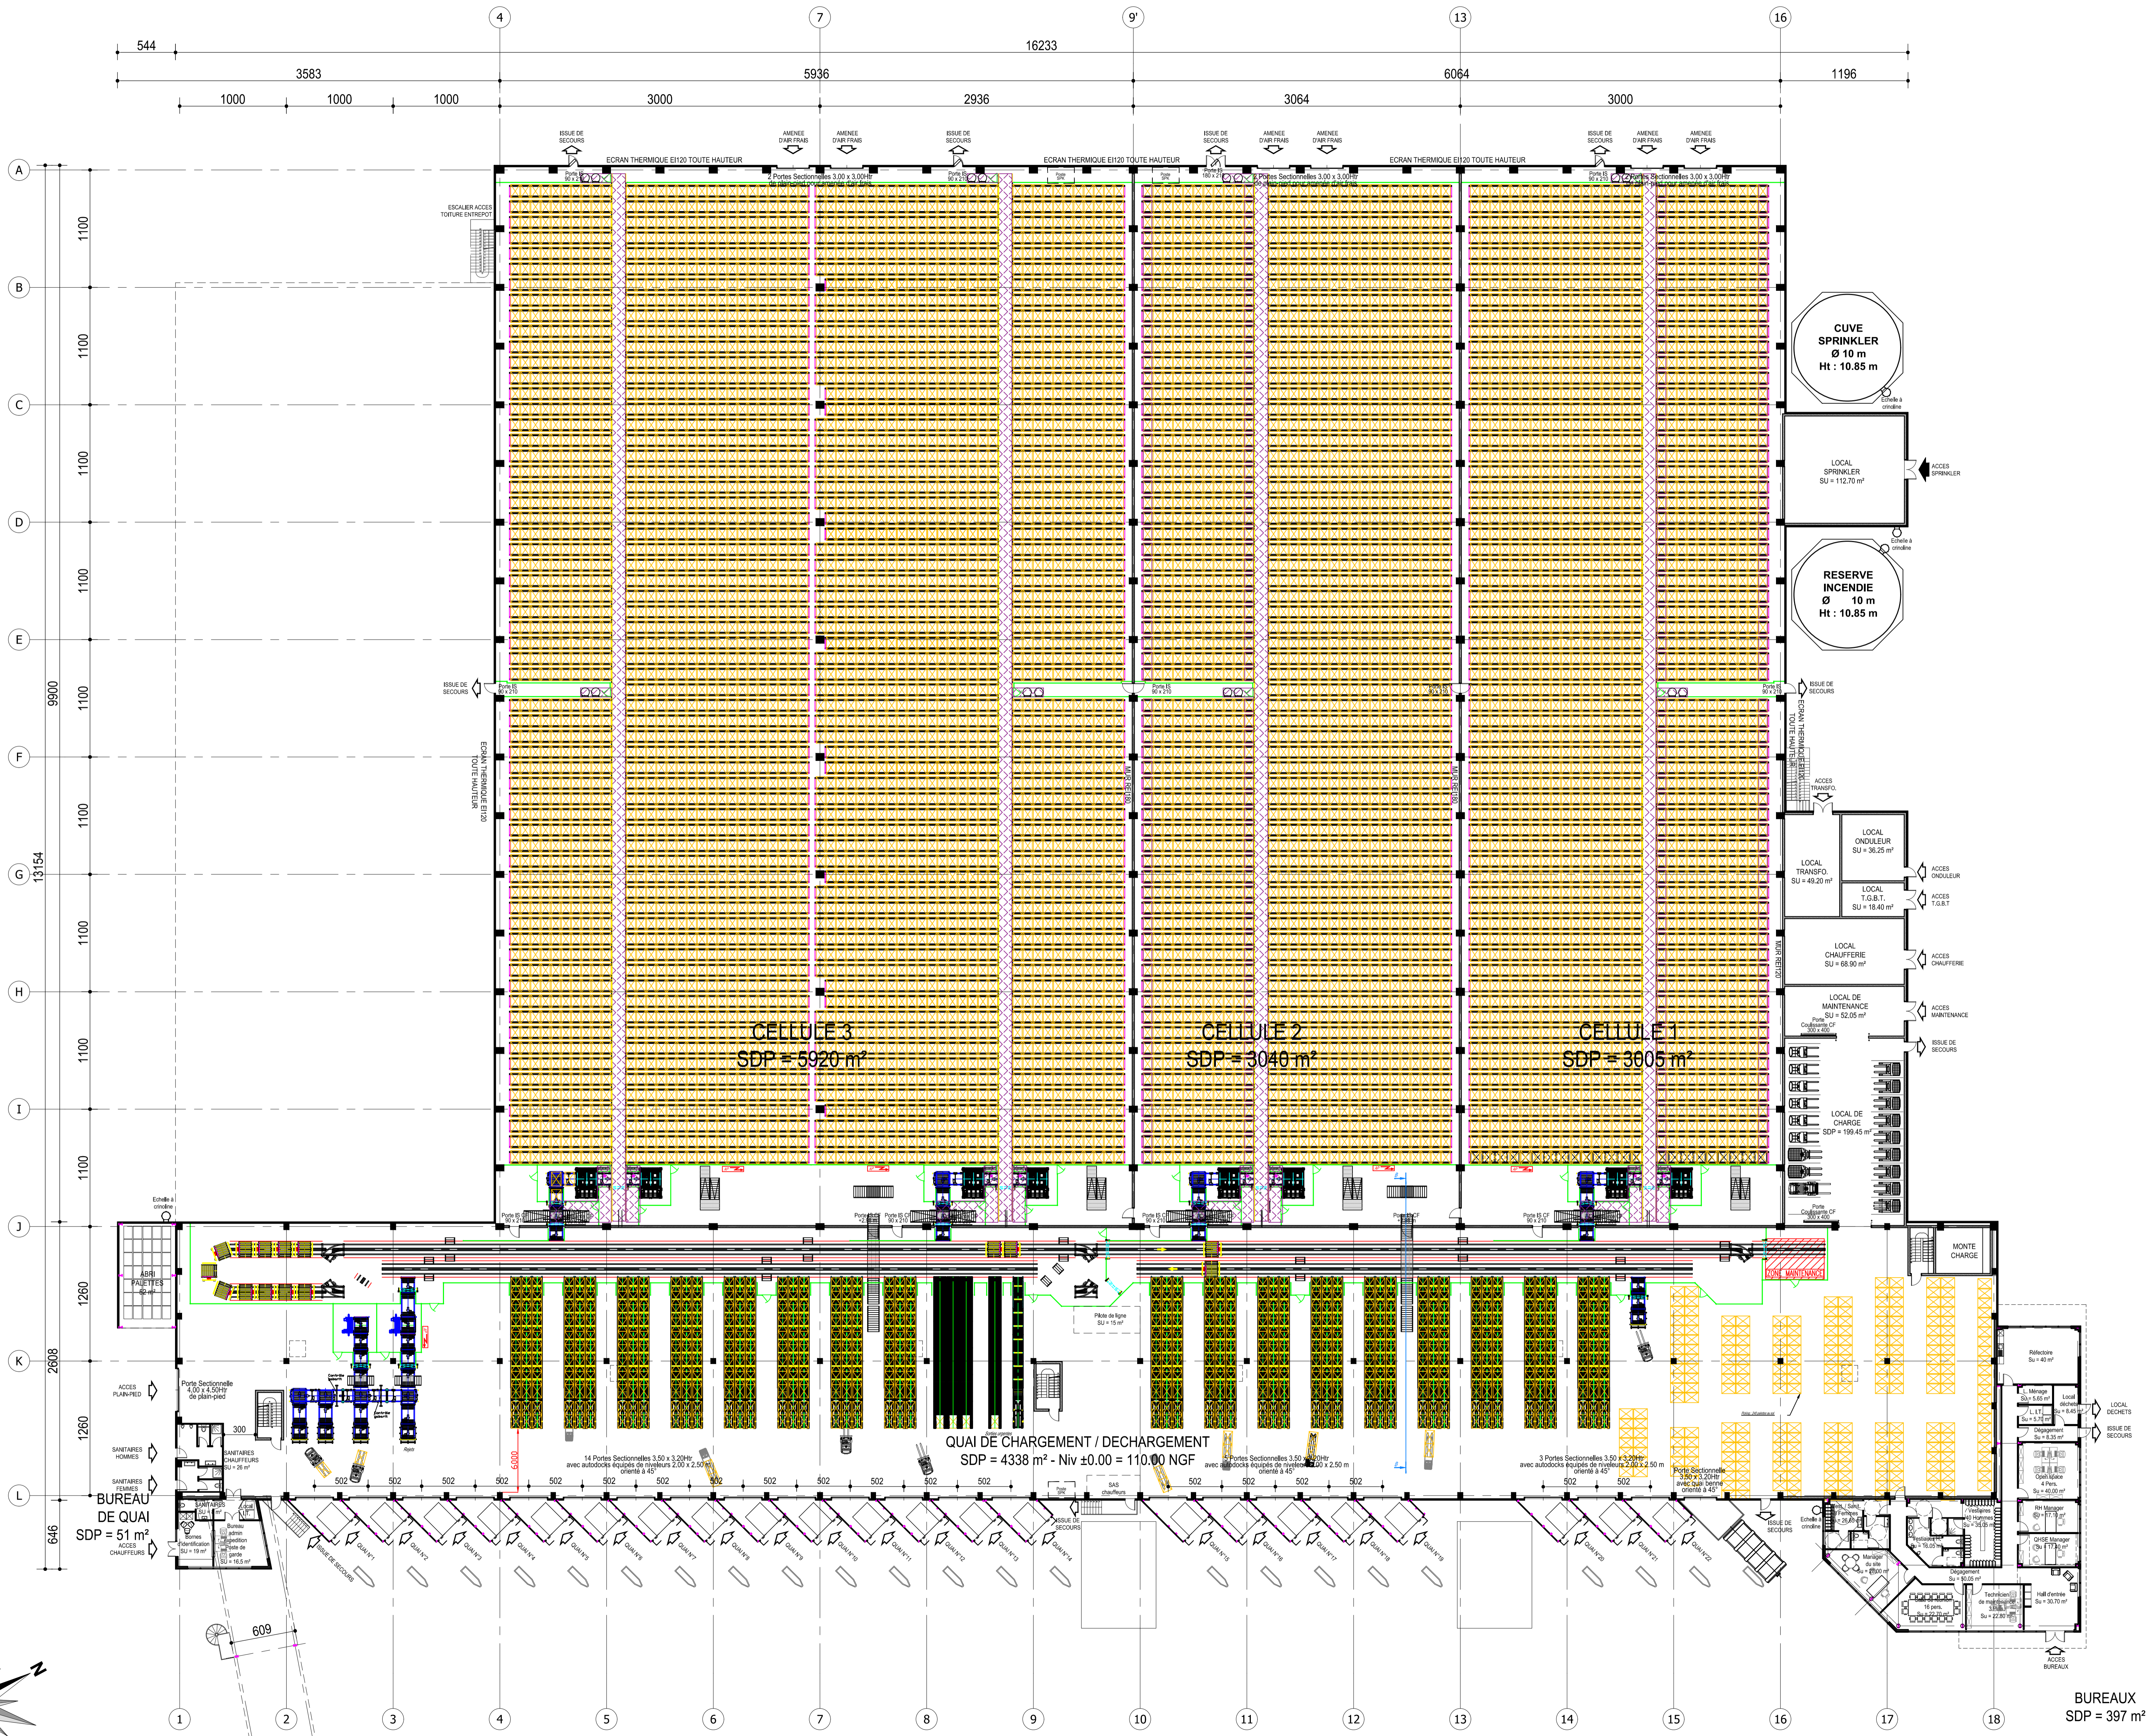

EFY INVEST
SITE DE FLEIN
COMMUNES DONNERY ET FAY-AUX-LOGES (45)

PROJET DE CONSTRUCTION D'UN ENTREPOT LOGISTIQUE AUTOMATISE

<p>IDEC : 3, Rue Copernic CS 83 425 La Chaussée-Saint-Victor 41 034 BLOIS Cedex Téléphone : 02.54.74.54.28</p>		<p>ARCHITECTE BAUDOUIN SAS : 40, Place Augereau 77 610 La Houssaye-en-Brie Téléphone : 01.64.07.01.43</p>
---	--	--


DOSSIER DE DEMANDE D'ENREGISTREMENT AU TITRE DES I.C.P.E.

N°	Intitulé du plan	DESSINE PAR :	ABO
ICPE 4	PLAN DU REZ-DE-CHASSEE	DATE :	Décembre 2021
		ECHELLE :	1/250


DATE	Dess.	MODIFICATIONS	DATE	Dess.	MODIFICATIONS
A	01/03/2022	MJ suite à la demande de pièces complémentaires	I		
B	11/04/2022	MJ suite à la modification liées à l'assainissement	J		
C			K		
D			L		
E			M		
F			N		
G			O		
H			P		

N°AFFAIRE	EMETTEUR	PHASE	LOT	BATIMENT	NIVEAU	TYPE DOCUMENT	N° DOCUMENT	INDICE
20042	IDEC	ICPE					4	A

CES PLANS SONT LA PROPRIETE DE LA SOCIETE IDEC INGENIERIE ET NE PEUVENT ETRE REPRODUITS SANS AUTORISATION (conformément à la réglementation en vigueur.)

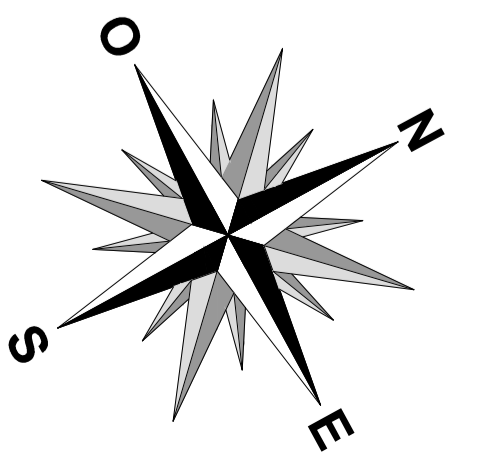

LIMITE ZONE AUAE1

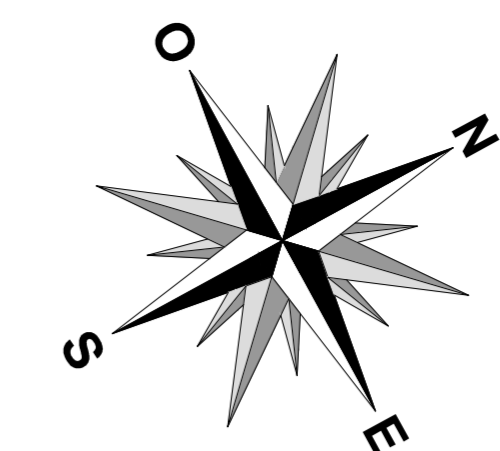

EXTENSION POSSIBLE
≈ 2 500 m²

EFY INVEST
SITE DE FLEIN
COMMUNES DONNERY ET FAY-AUX-LOGES (45)



PROJET DE CONSTRUCTION D'UN ENTREPOT LOGISTIQUE AUTOMATISE

IDEC :
3, Rue Copernic
CS 83 425 La Chaussée-Saint-Victor
41 034 BLOIS Cedex
Téléphone : 02.54.74.54.26



ARCHITECTE BAUDOUIN SAS :
40, Place Augereau
77 610 La Houssaye-en-Brie
Téléphone : 01.84.07.01.43

DOSSIER DE DEMANDE D'ENREGISTREMENT AU TITRE DES I.C.P.E.

N°	Intitulé du plan	DESSINE PAR :	ABO
ICPE 5	PLAN DU NIVEAU R+1	DATE :	Décembre 2021
		ECHELLE :	1/250

DATE	Dess.	MODIFICATIONS	DATE	Dess.	MODIFICATIONS
A	01/03/2022	M.A.J suite à la demande de pièces complémentaires	I		
B	11/04/2022	M.A.J suite à la modification à l'assainissement	J		
C			K		
D			L		
E			M		
F			N		
G			O		
H			P		

N° AFFAIRE	EMETTEUR	PHASE	LOT	BATIMENT	NIVEAU	TYPE DOCUMENT	N° DOCUMENT	INDICE
20042	IDEC	ICPE					5	B

CES PLANS SONT LA PROPRIETE DE LA SOCIETE IDEC INGENIERIE ET NE PEUVENT ETRE REPRODUITS SANS AUTORISATION (conformément à la législation en vigueur.)

