



- ① Bardage plan lisse pose horizontale coloris RAL 7022
- ② Bardage plan profil SUPERWALL (corus) pose horizontale coloris RAL BAUXIT
- ③ Bardage nervuré pose horizontale de type trapèze (onde fine) coloris RAL 3000
- ④ Bardage nervuré pose verticale de type trapèze (onde fine) coloris RAL 7021
- ⑤ Bardage plan profil SUPERWALL (corus) pose horizontale coloris RAL 7022
- ⑥ Porte sectionnelle coloris RAL 7006
- ⑦ Porte plain-pied coloris RAL 9005
- ⑧ Vitrage réfléchissant opaque + menuiseries aluminium RAL 7021 + brise soleil
- ⑨ Vitrage opaque fumé
- ⑩ Bande filante en vitrage synthétique
- ⑪ Cuves SPK thermo-isolées RAL 7022
- ⑫ Bardage nervuré profil RIVIERA (corus) pose horizontale (onde fine) coloris RAL 7022
- ⑬ Bardage plan TRIMOTHERE RAL 7022
- ⑭ Bardage plan TRIMOTHERE RAL 7037

FACADES ENTREPOT- Ech. : 1/500ème

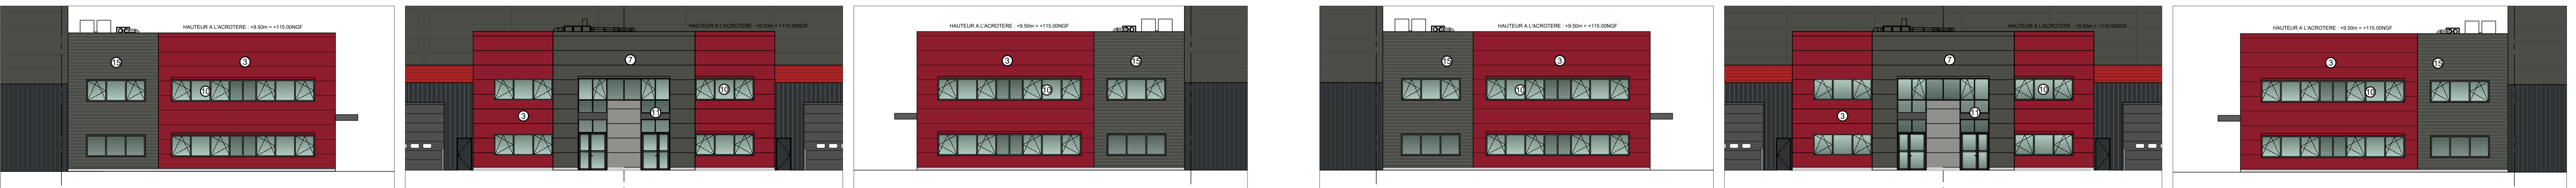


BUREAUX DE LA FACADE 1 - Ech. : 1/150ème


BUREAUX DE LA FACADE 2 - Ech. : 1/150ème

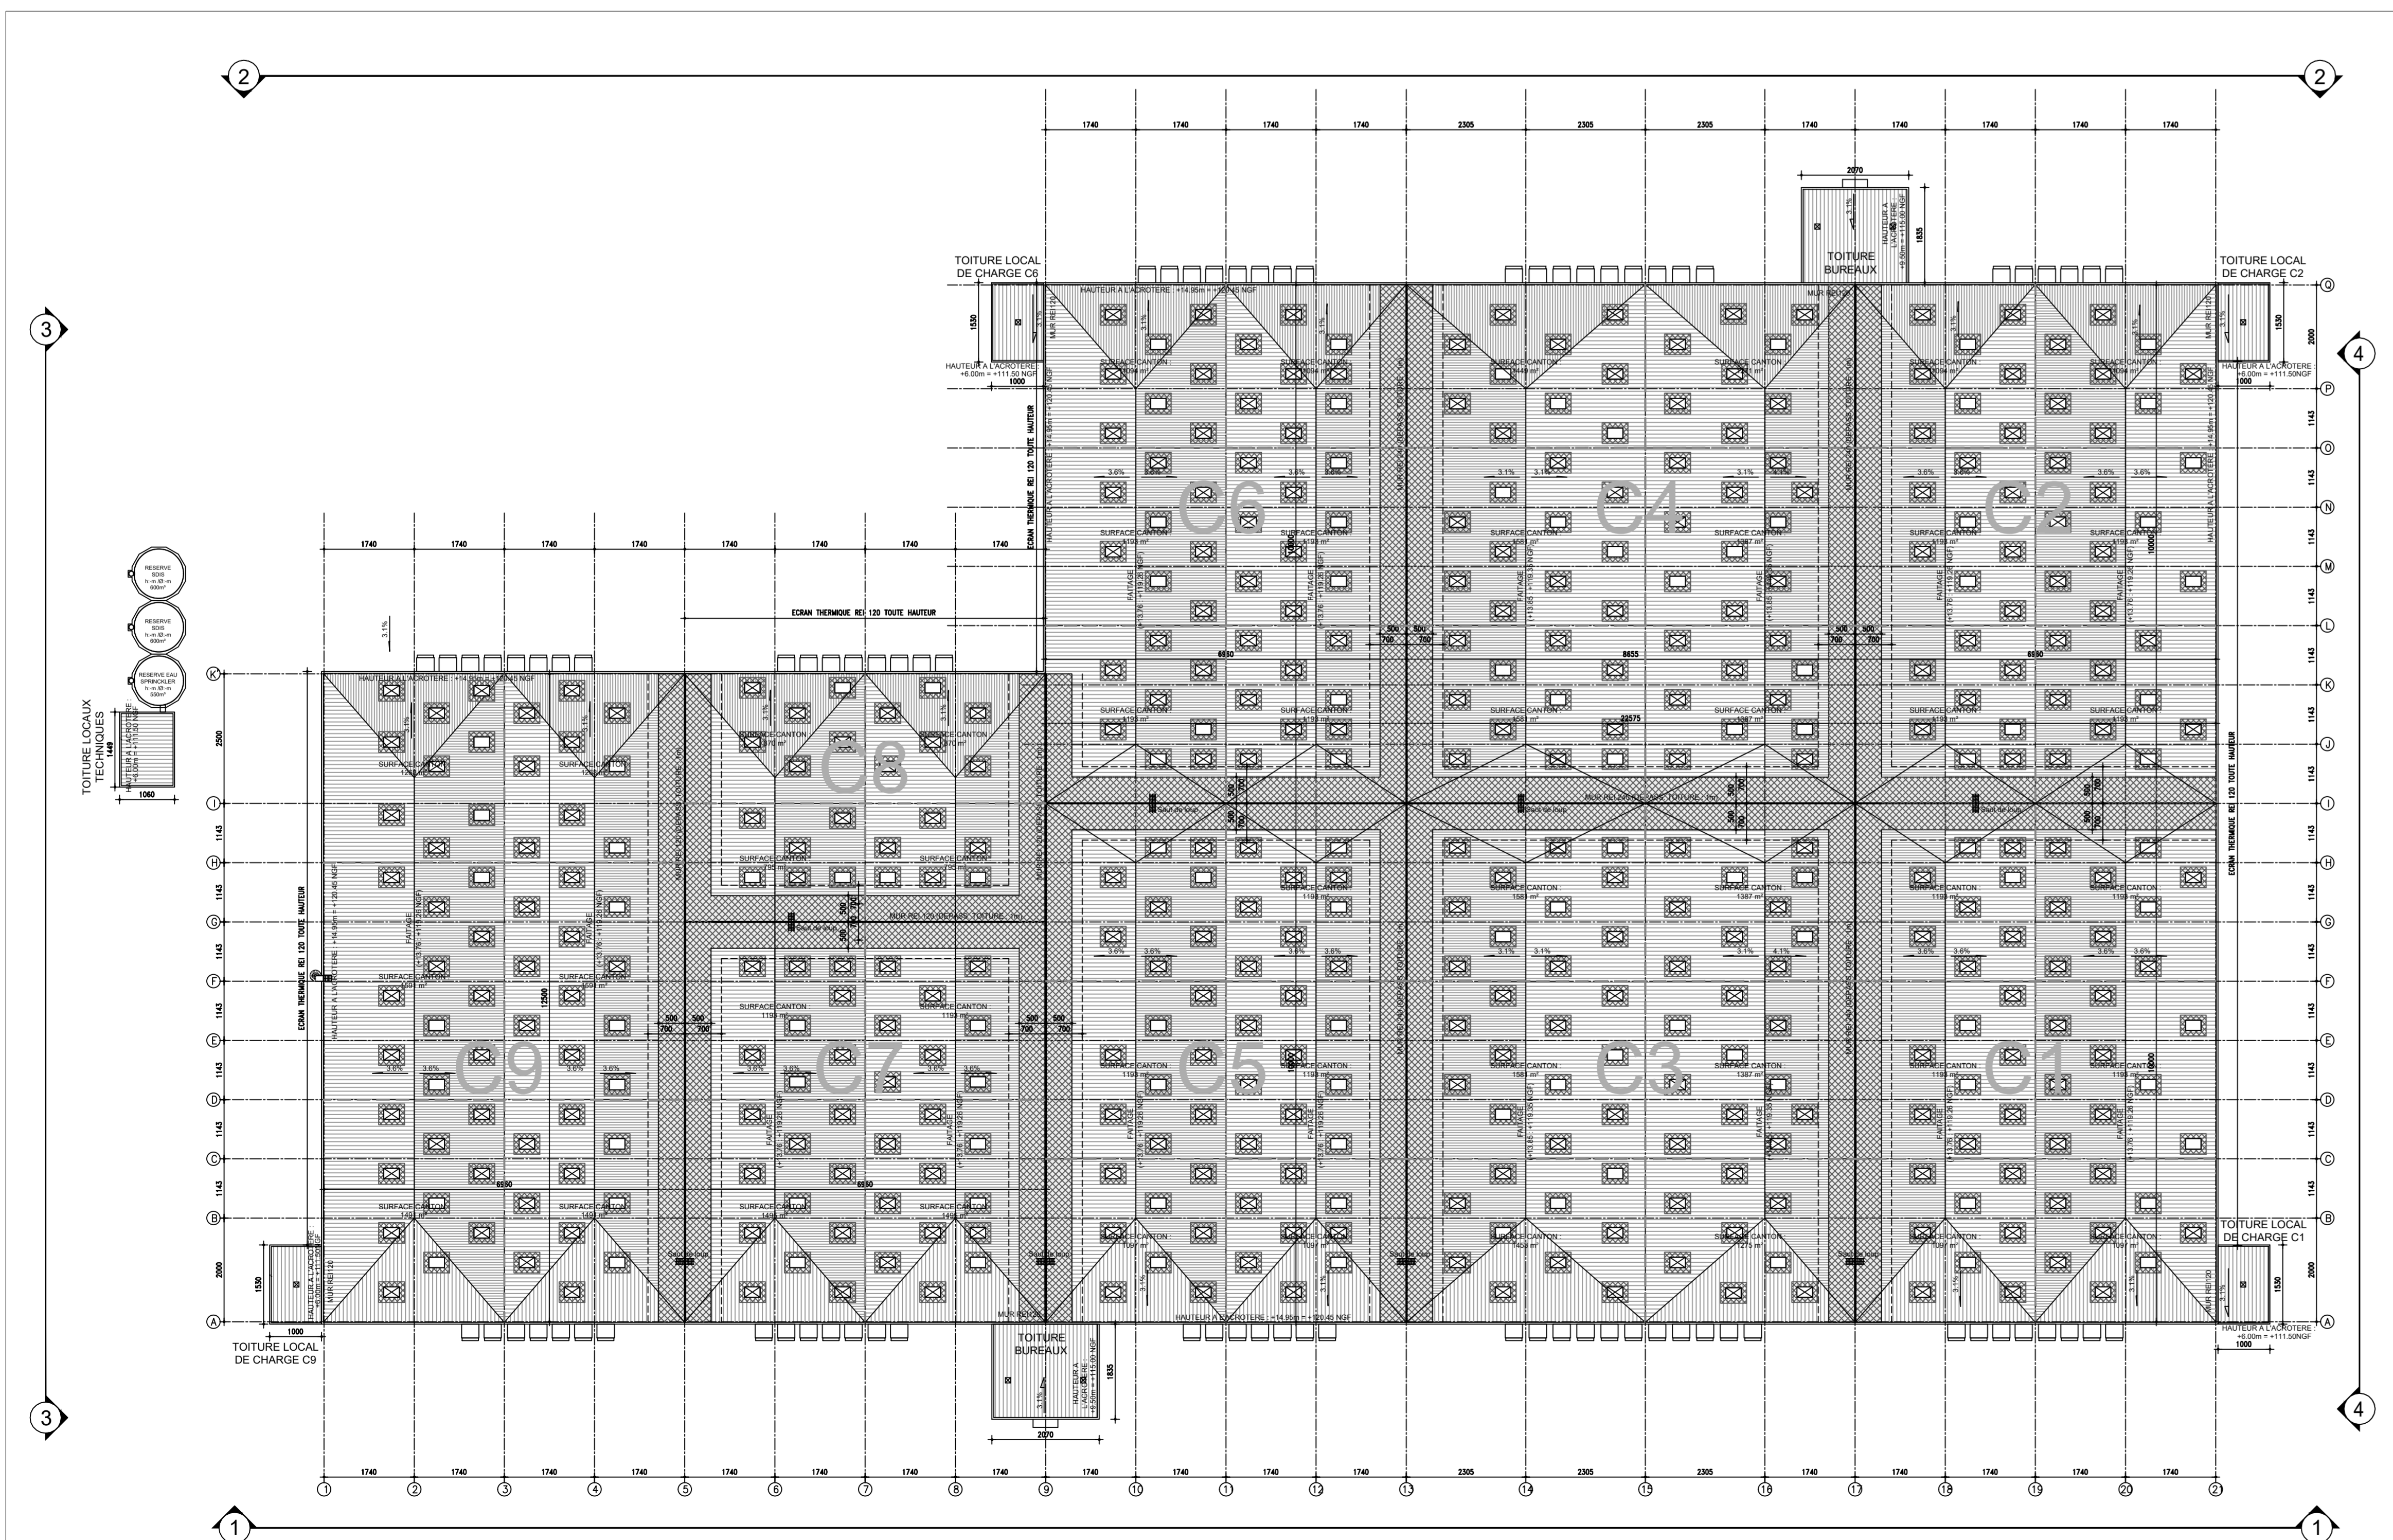


PLAN DES TOITURES - Ech. : 1/750ème

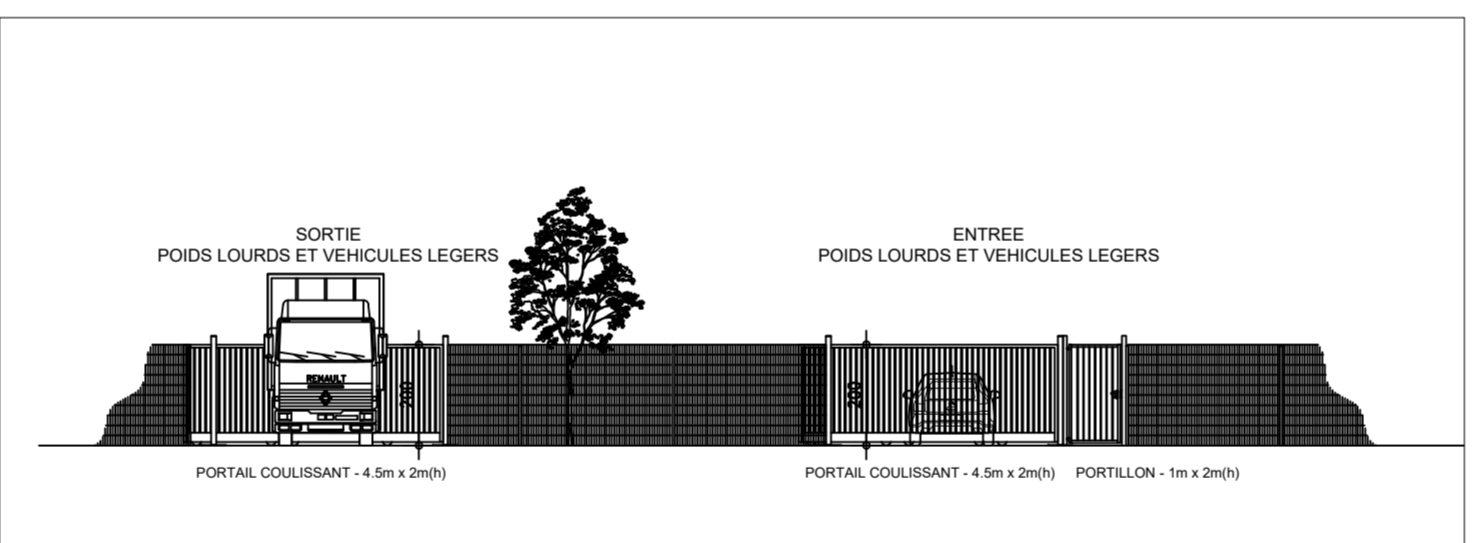


ACCES AU SITE n°1 - Ech. : 1/150ème

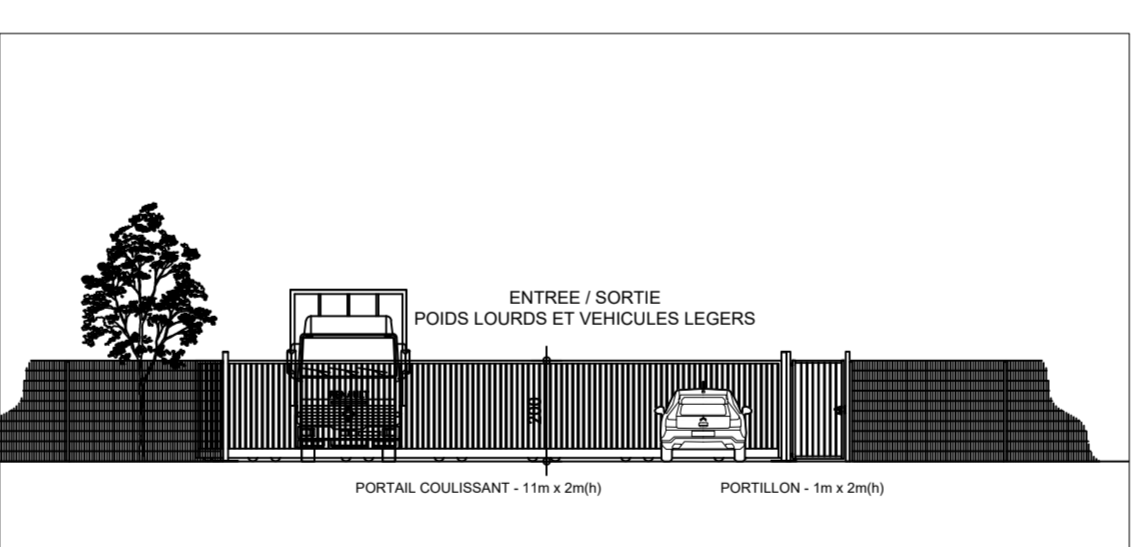


ACCES AU SITE n°2 - Ech. : 1/150ème

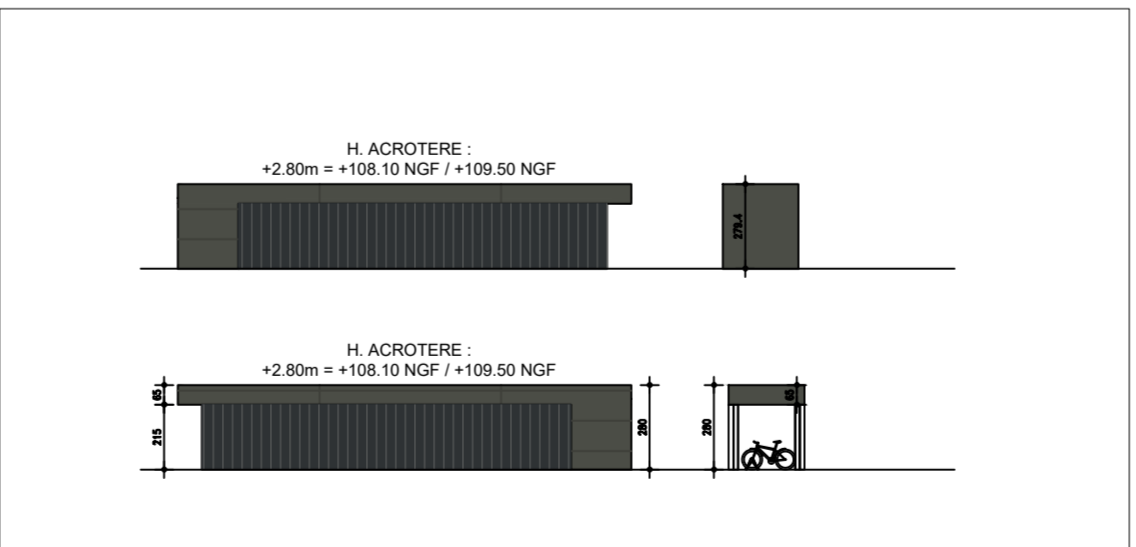

ABRI CYCLES - Ech. : 1/250ème

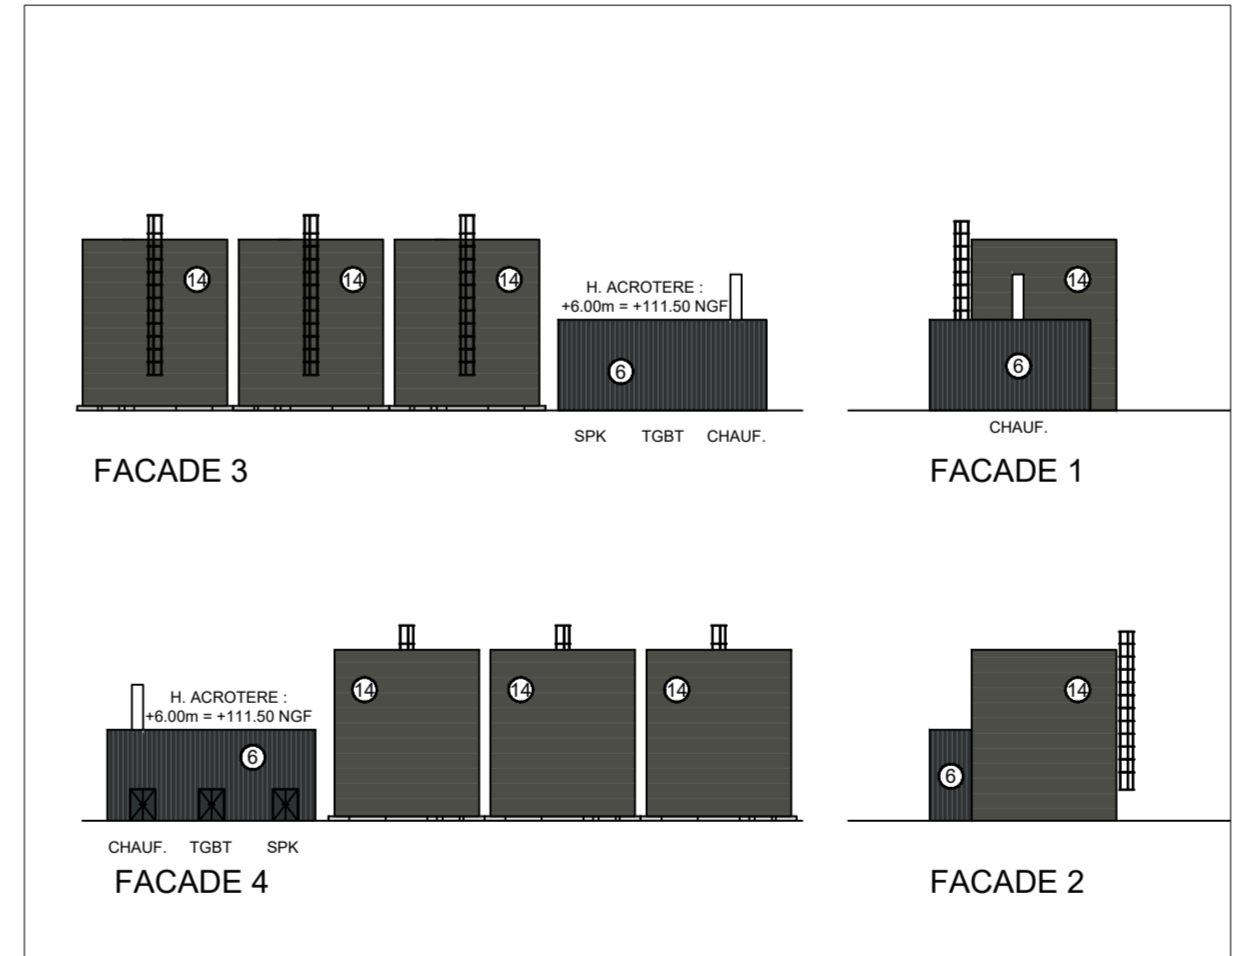

FACADES LOCAUX TECHNIQUES - Ech. : 1/500ème

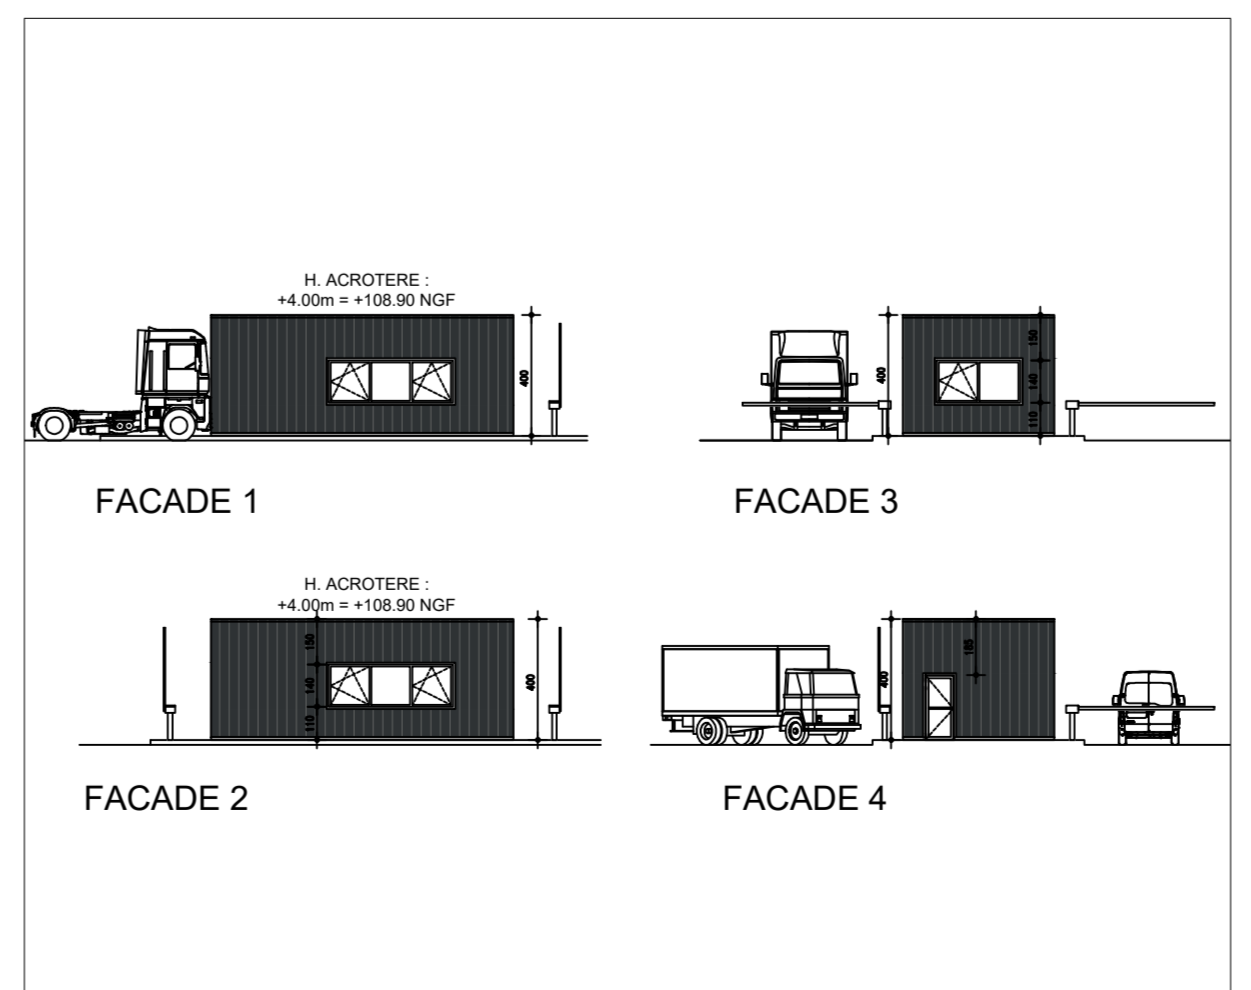

FACADES POSTE DE GARDE - Ech. : 1/250ème

- LANTERNAUX FIXE (D30H)
- ECRAN DE CANTONNEMENT
- ⊗ EXTOIRE DE FUMÉE (D30h - S1 : 4,20m<sup>2</sup>) (2% SURFACE CANTON)
- PROTECTION INCENDIE TOITURE

## DOSSIER DE DEMANDE DE PERMIS DE CONSTRUIRE MODIFICATIF

### RÉALISATION D'UN ENSEMBLE IMMOBILIER LOGISTIQUE

Rue des Champs Fleuris  
ZONE ACTOIROIRE  
45 190 BEAUGENCY

Maitre d'ouvrage  
**PARCOLOG GESTION**  
17, rue des Tribuns  
35000 Val-de-Rezé  
Tel : 01 38 30 51 90  
Fax : 01 38 30 46 29

Maitre d'œuvre de Conception  
**MW ARCHITECTURE**  
19 Rue de la République  
81100 MONTROUZE  
Tel : 01 46 34 80 00  
Email : mw@mw-architecture.fr

DATE  
01 2022

ECHELLE  
Divers

N° DE PIECE  
**PC5**

**FACADES**  
TOITURE