

# RWE



## Projet éolien des Ailes du Gâtinais

**Cartes et plans  
Avril 2021**

**PARC EOLIEN DES AILES DU GÂTINAIS**  
50 rue Madame de Sanzillon  
92 110 CLICHY

**Varenes-Changy (45)**

# PARC ÉOLIEN LES AILES DU GÂTINAIS

## COMMUNE DE VARENNES-CHANGY (45)

DOSSIER D'  
AUTORISATION  
ENVIRONNEMENTALE

### PLAN DE SITUATION


Légende



ÉOLIENNE N149 TS105



POSTES DE LIVRAISONS

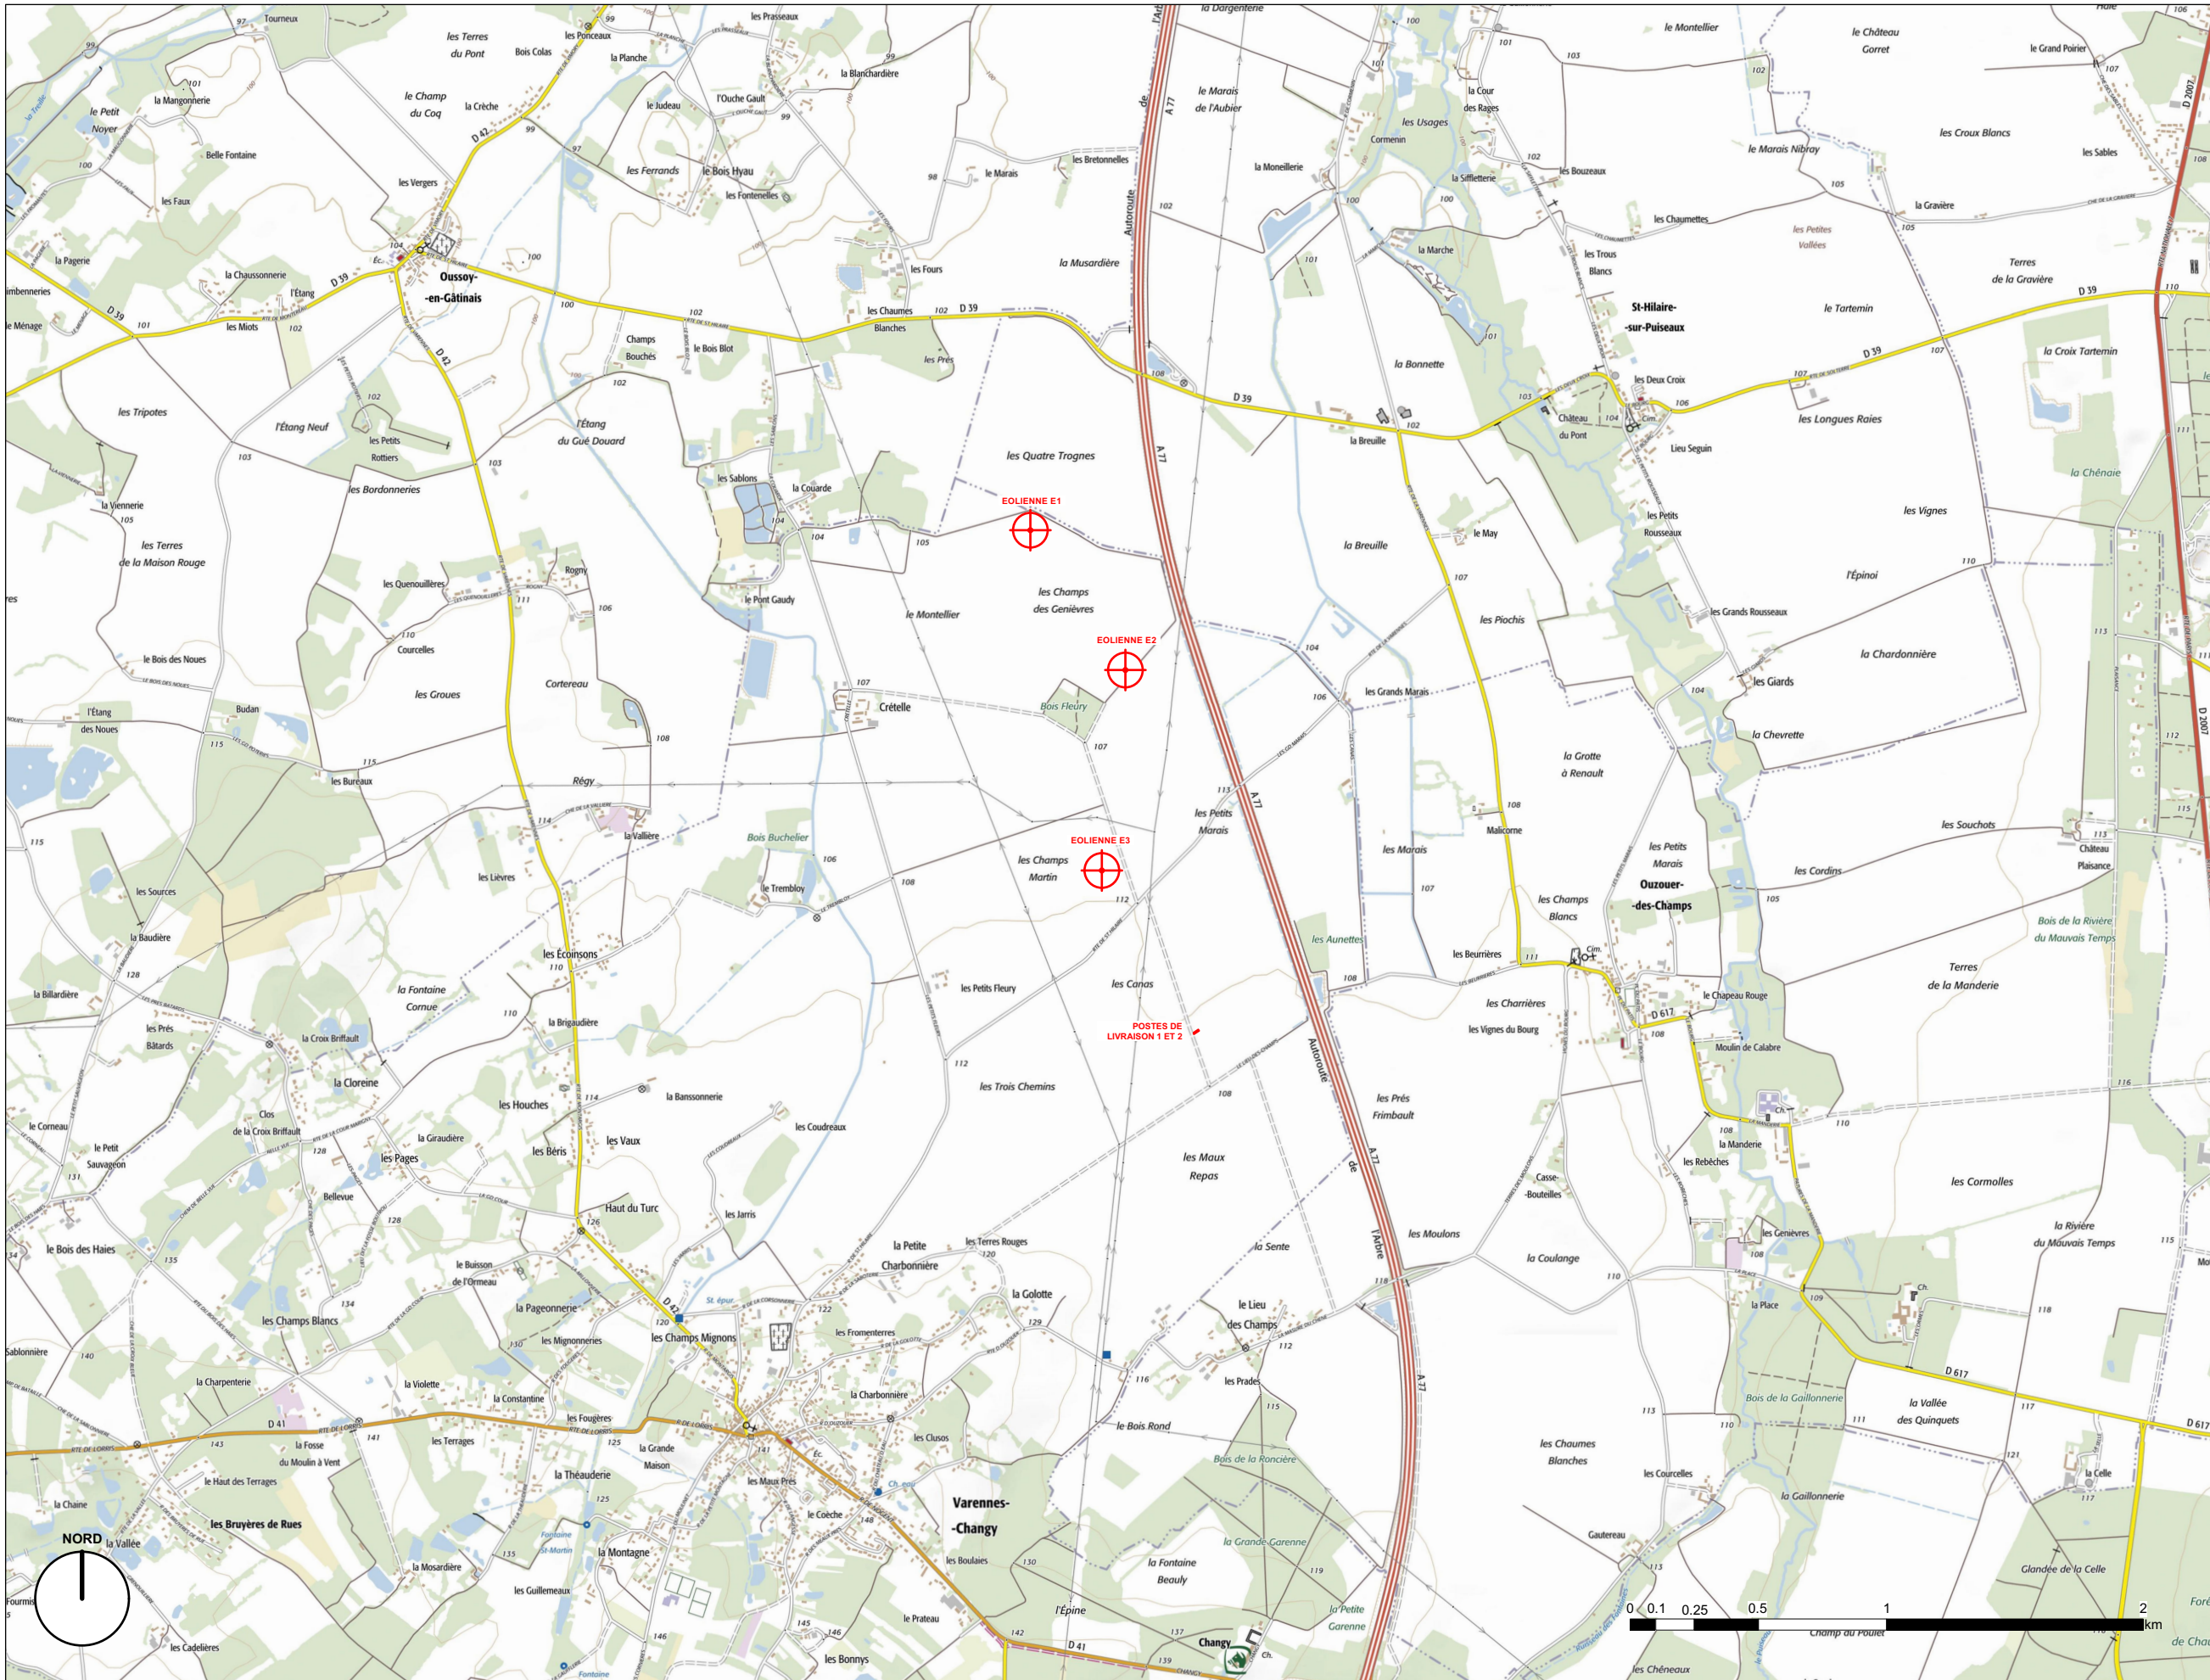

Maitrise d'ouvrage


RWE Renewables France

PL 01  
A3 // Echelle 1:25 000  
DATE Février 2021

PLAN D'ENSEMBLE

Légende

- PARCELLE D'ASSIETTE
- PARCELLE AVEC SERVITUDE DE SURVOL
- PARCELLE AVEC PAN COUPÉ TEMPORAIRE
- CHEMIN À CRÉER
- CHEMIN À RENFORCER
- PLATEFORME ÉOLIENNE
- PLATEFORME PDL
- PAN COUPÉ TEMPORAIRE
- LIMITE DE COMMUNE
- CENTRE DE L'ÉOLIENNE
- SURVOL DE L'ÉOLIENNE
- TRACES PRÉVISIONNELLES DU RÉSEAU ÉLECTRIQUE ENTERRÉ INDICATIF :
  - E1 et E2 raccordées au PDL 1
  - E3 raccordées au PDL 2
- VÉGÉTATION :
  - Boisement
  - Autres
- BÂTIMENTS :
  - à usage agricole
  - à usage d'habitation
- DISTANCES :
  - Limite des 600 m
  - Inter-éolienne
  - Route
  - Végétation
  - Bâtiments
  - Limite parcelle

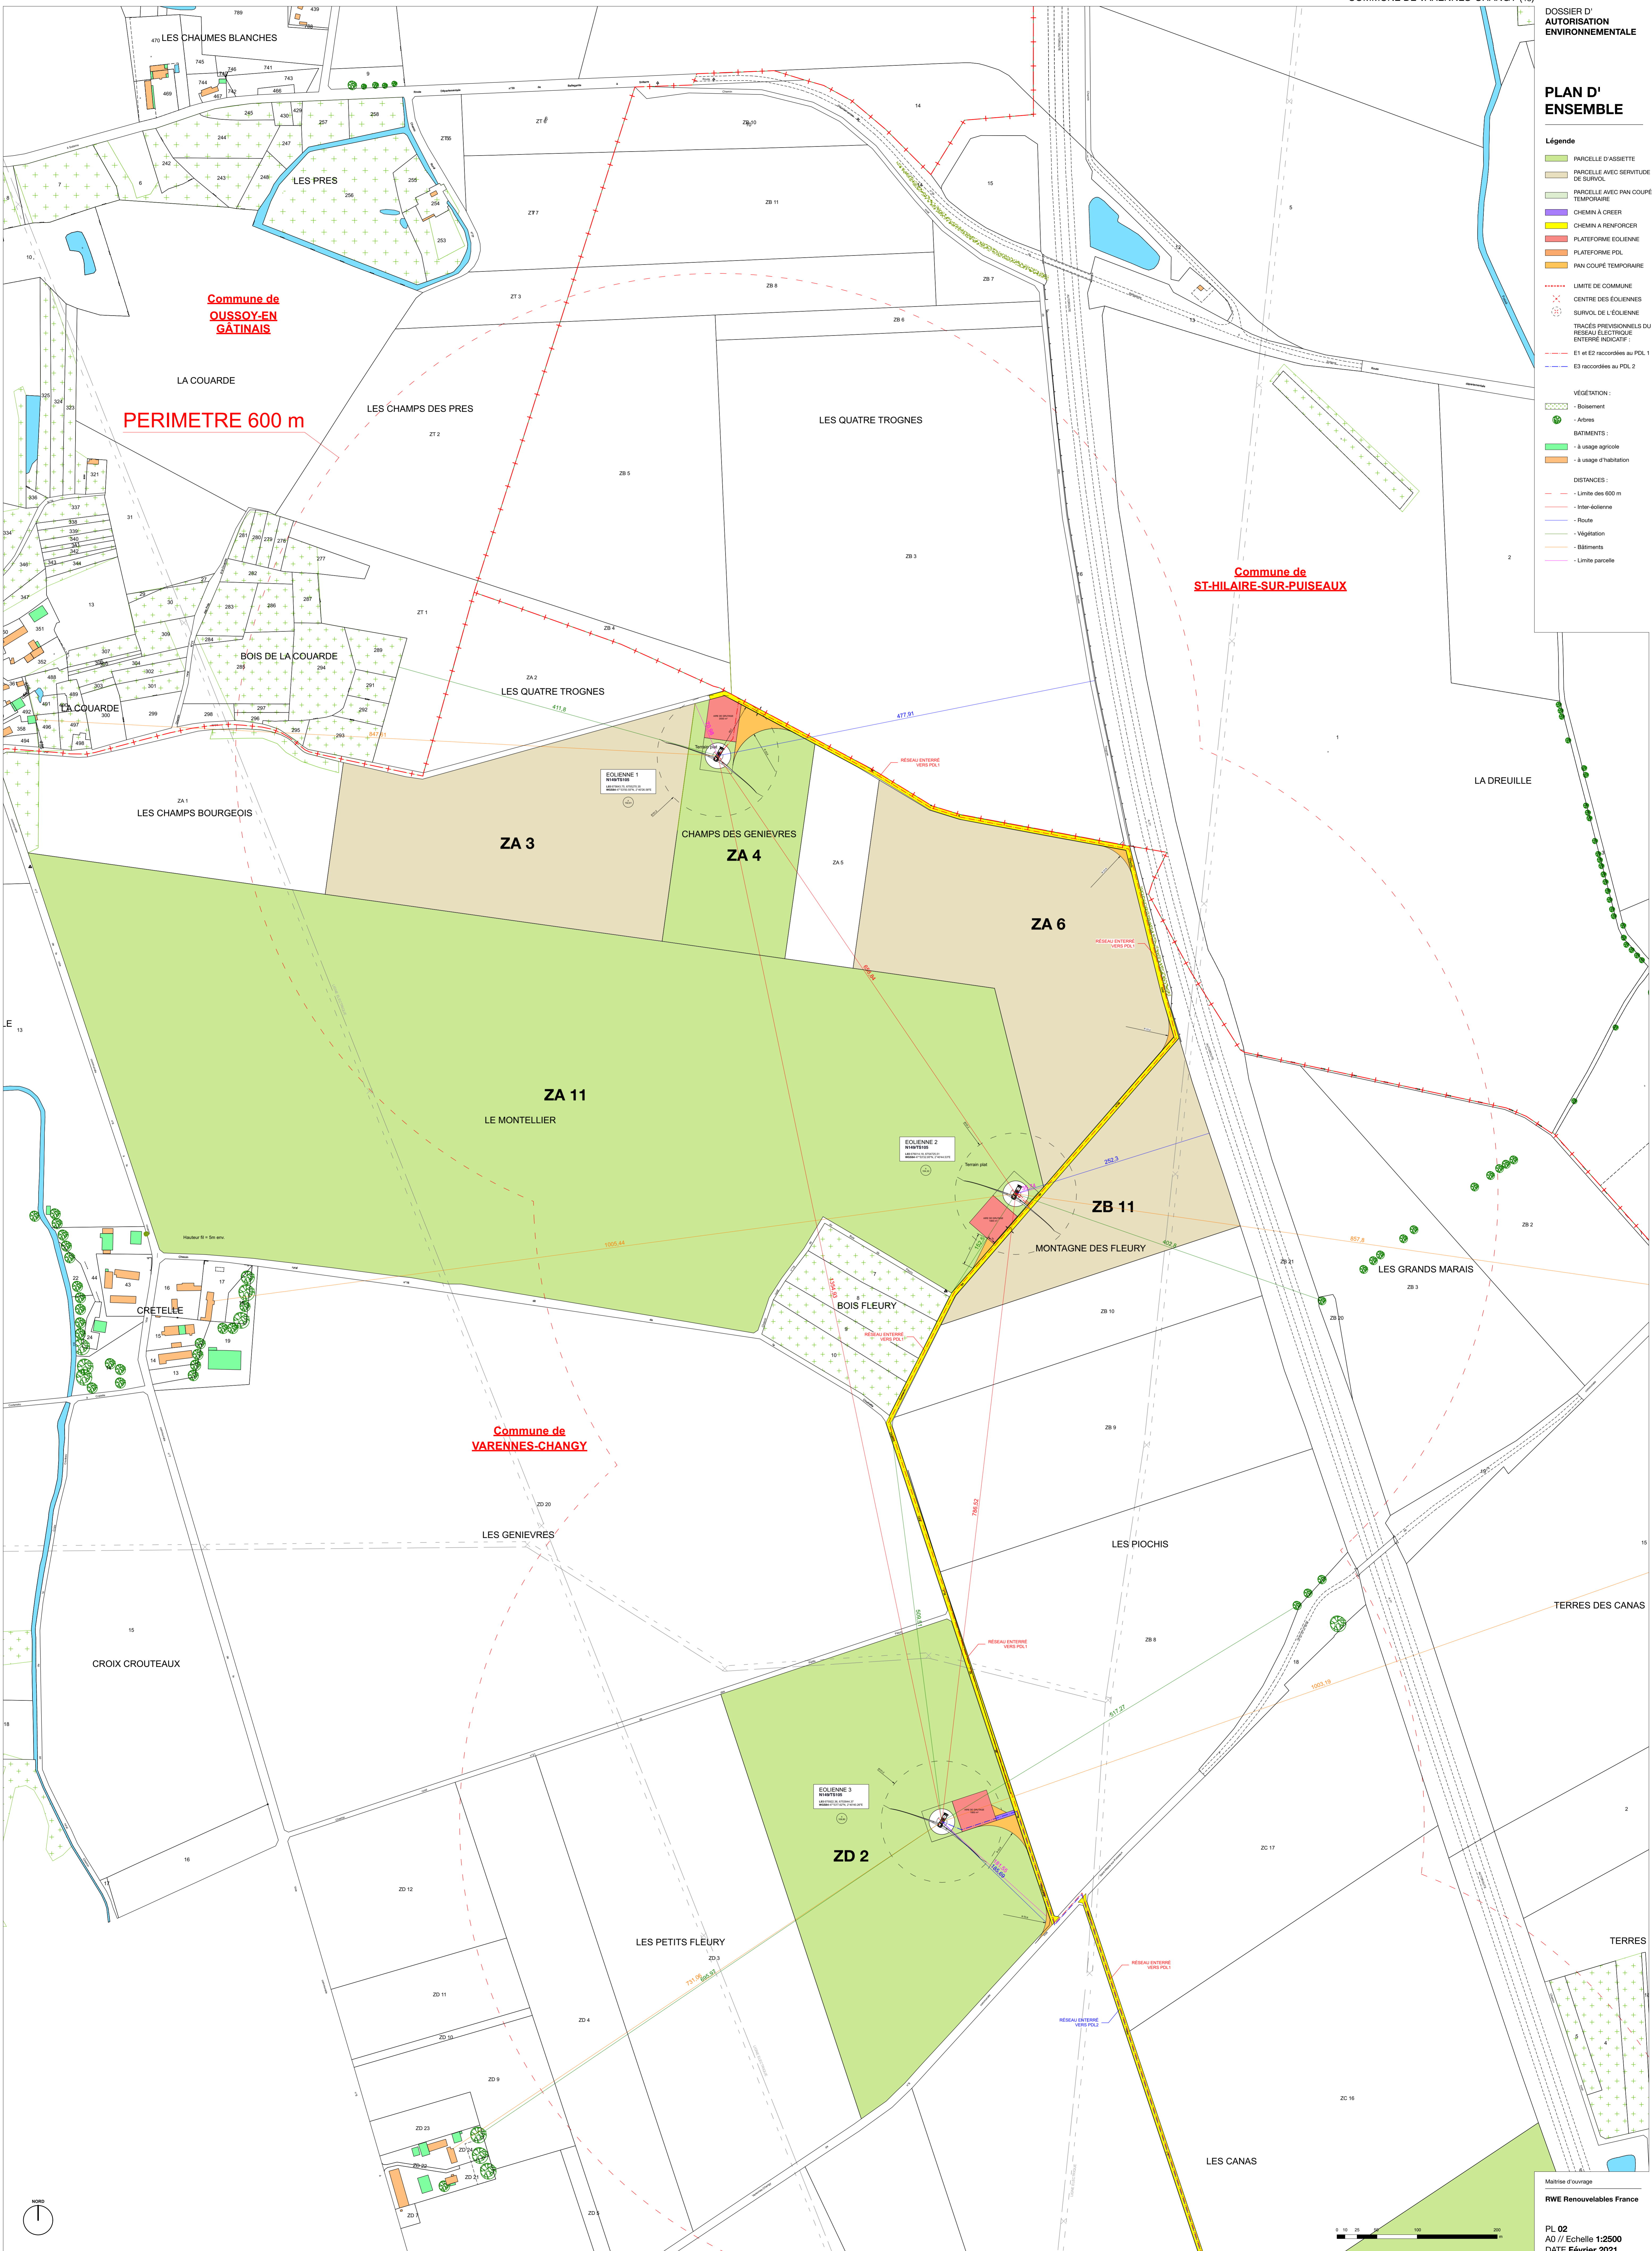

Commune de OUSSOY-EN GÂTINAIS




PERIMETRE 600 m

Commune de ST-HILAIRE-SUR-PUISSEAUX

Commune de VARENNES-CHANGY

PLAN D' ENSEMBLE

- Légende**
- PARCELLE D' ASSIETTE
  - PARCELLE AVEC SERVITUDE DE SURVOL
  - PARCELLE AVEC PAN COUPÉ TEMPORAIRE
  - CHEMIN À CRÉER
  - CHEMIN À RENFORCER
  - PLATEFORME ÉOLIENNE
  - PLATEFORME PDL
  - PAN COUPÉ TEMPORAIRE
  - LIMITE DE COMMUNE
  - CENTRE DES ÉOLIENNES
  - SURVOL DE L' ÉOLIENNE
  - TRACES PRÉVISIONNELLES DU RÉSEAU ÉLECTRIQUE
  - ENTERRÉ INDICATIF :
  - E1 et E2 raccordées au PDL 1
  - E3 raccordées au PDL 2
- VÉGÉTATION :**
- Boisement
  - Autres
- BÂTIMENTS :**
- à usage agricole
  - à usage d'habitation
- DISTANCES :**
- Limite des 600 m
  - Inter-éolienne
  - Route
  - Végétation
  - Bâtiments
  - Limite parcelle

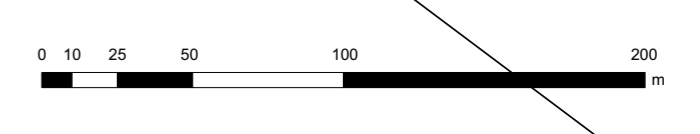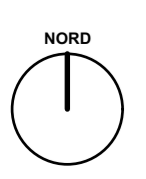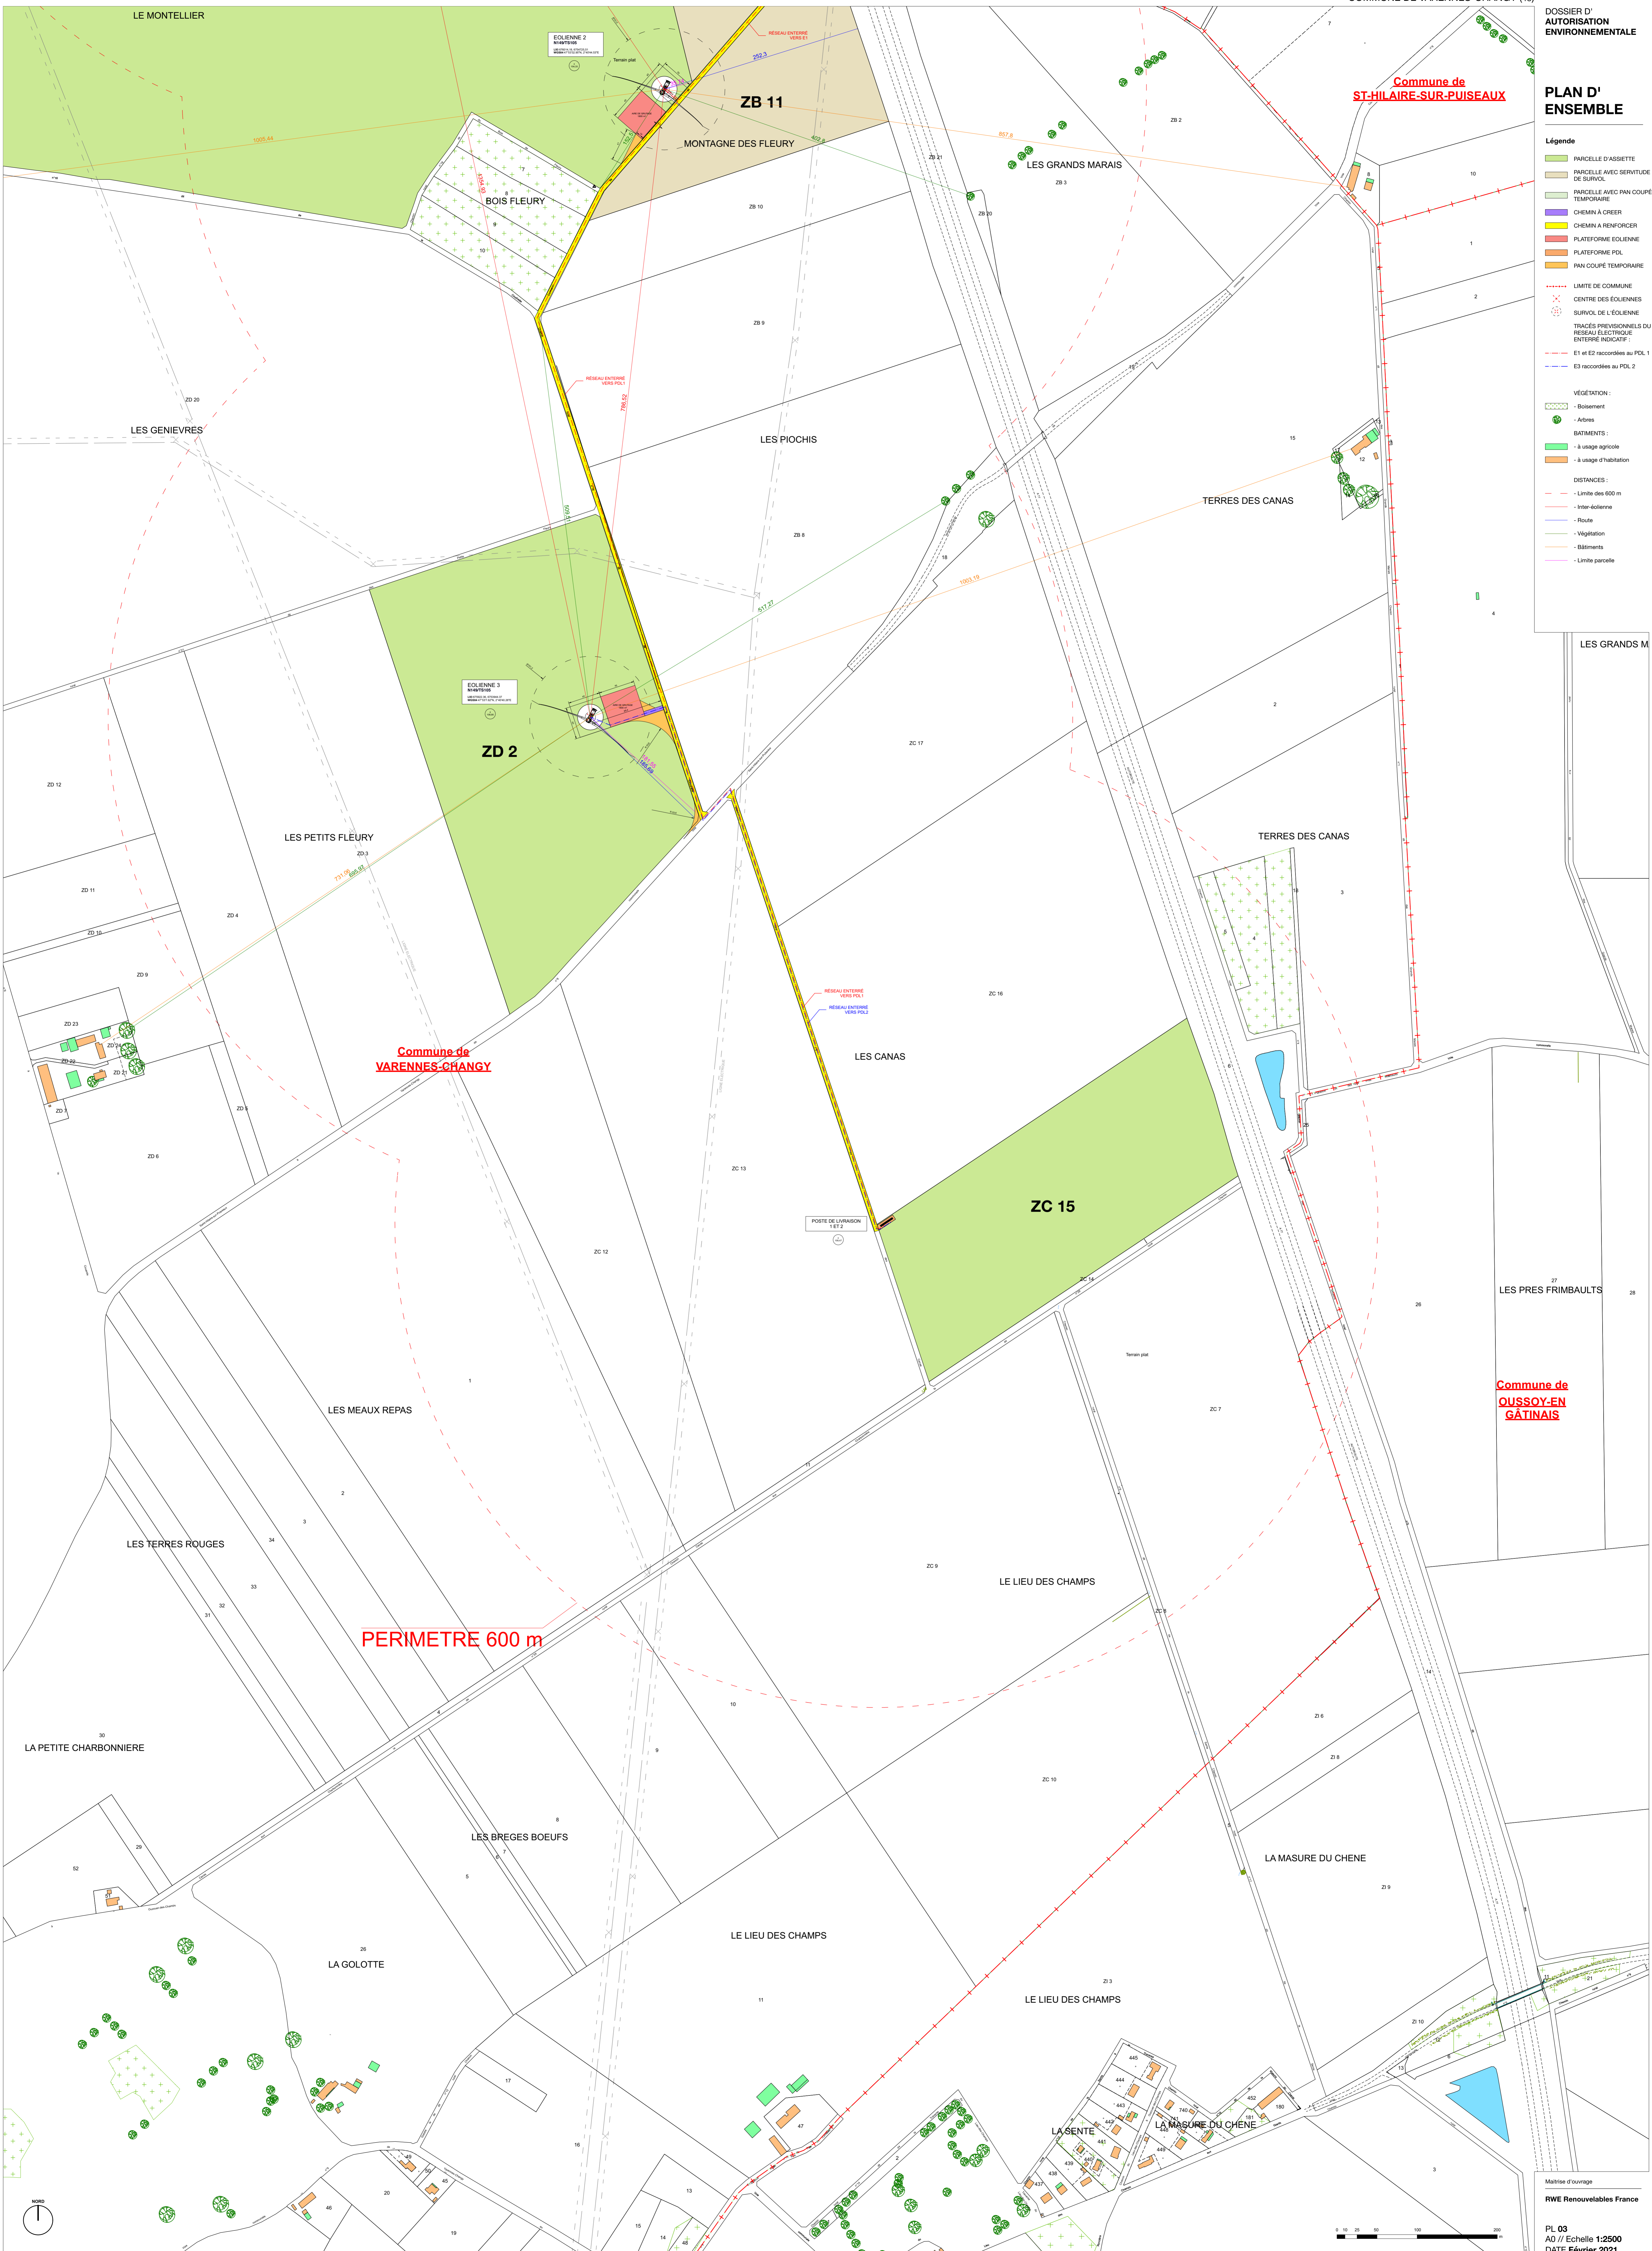

# PARC ÉOLIEN LES AILES DU GÂTINAIS

COMMUNE DE VARENNES-CHANGY (45)

DOSSIER D'  
AUTORISATION  
ENVIRONNEMENTALE

## PLAN DE REPÉRAGE


### Légende

- PARCELLE D'ASSIETTE
  - PARCELLE AVEC SERVITUDE DE SURVOL
  - PARCELLE AVEC PAN COUPÉ TEMPORAIRE
  - CHEMIN À CREER
  - CHEMIN A RENFORCER
  - PLATEFORME EOLIENNE
  - PLATEFORME PDL
  - PAN COUPÉ TEMPORAIRE
  - LIMITE DE COMMUNE
  - CENTRE DES ÉOLIENNES
  - SURVOL DE L'ÉOLIENNE
- VÉGÉTATION :
- Boisement
  - Arbres
- BATIMENTS :
- à usage agricole
  - à usage d'habitation

Maitrise d'ouvrage

RWE Renewables France

PL 04  
A3 // Echelle 1:10 000  
DATE Février 2021

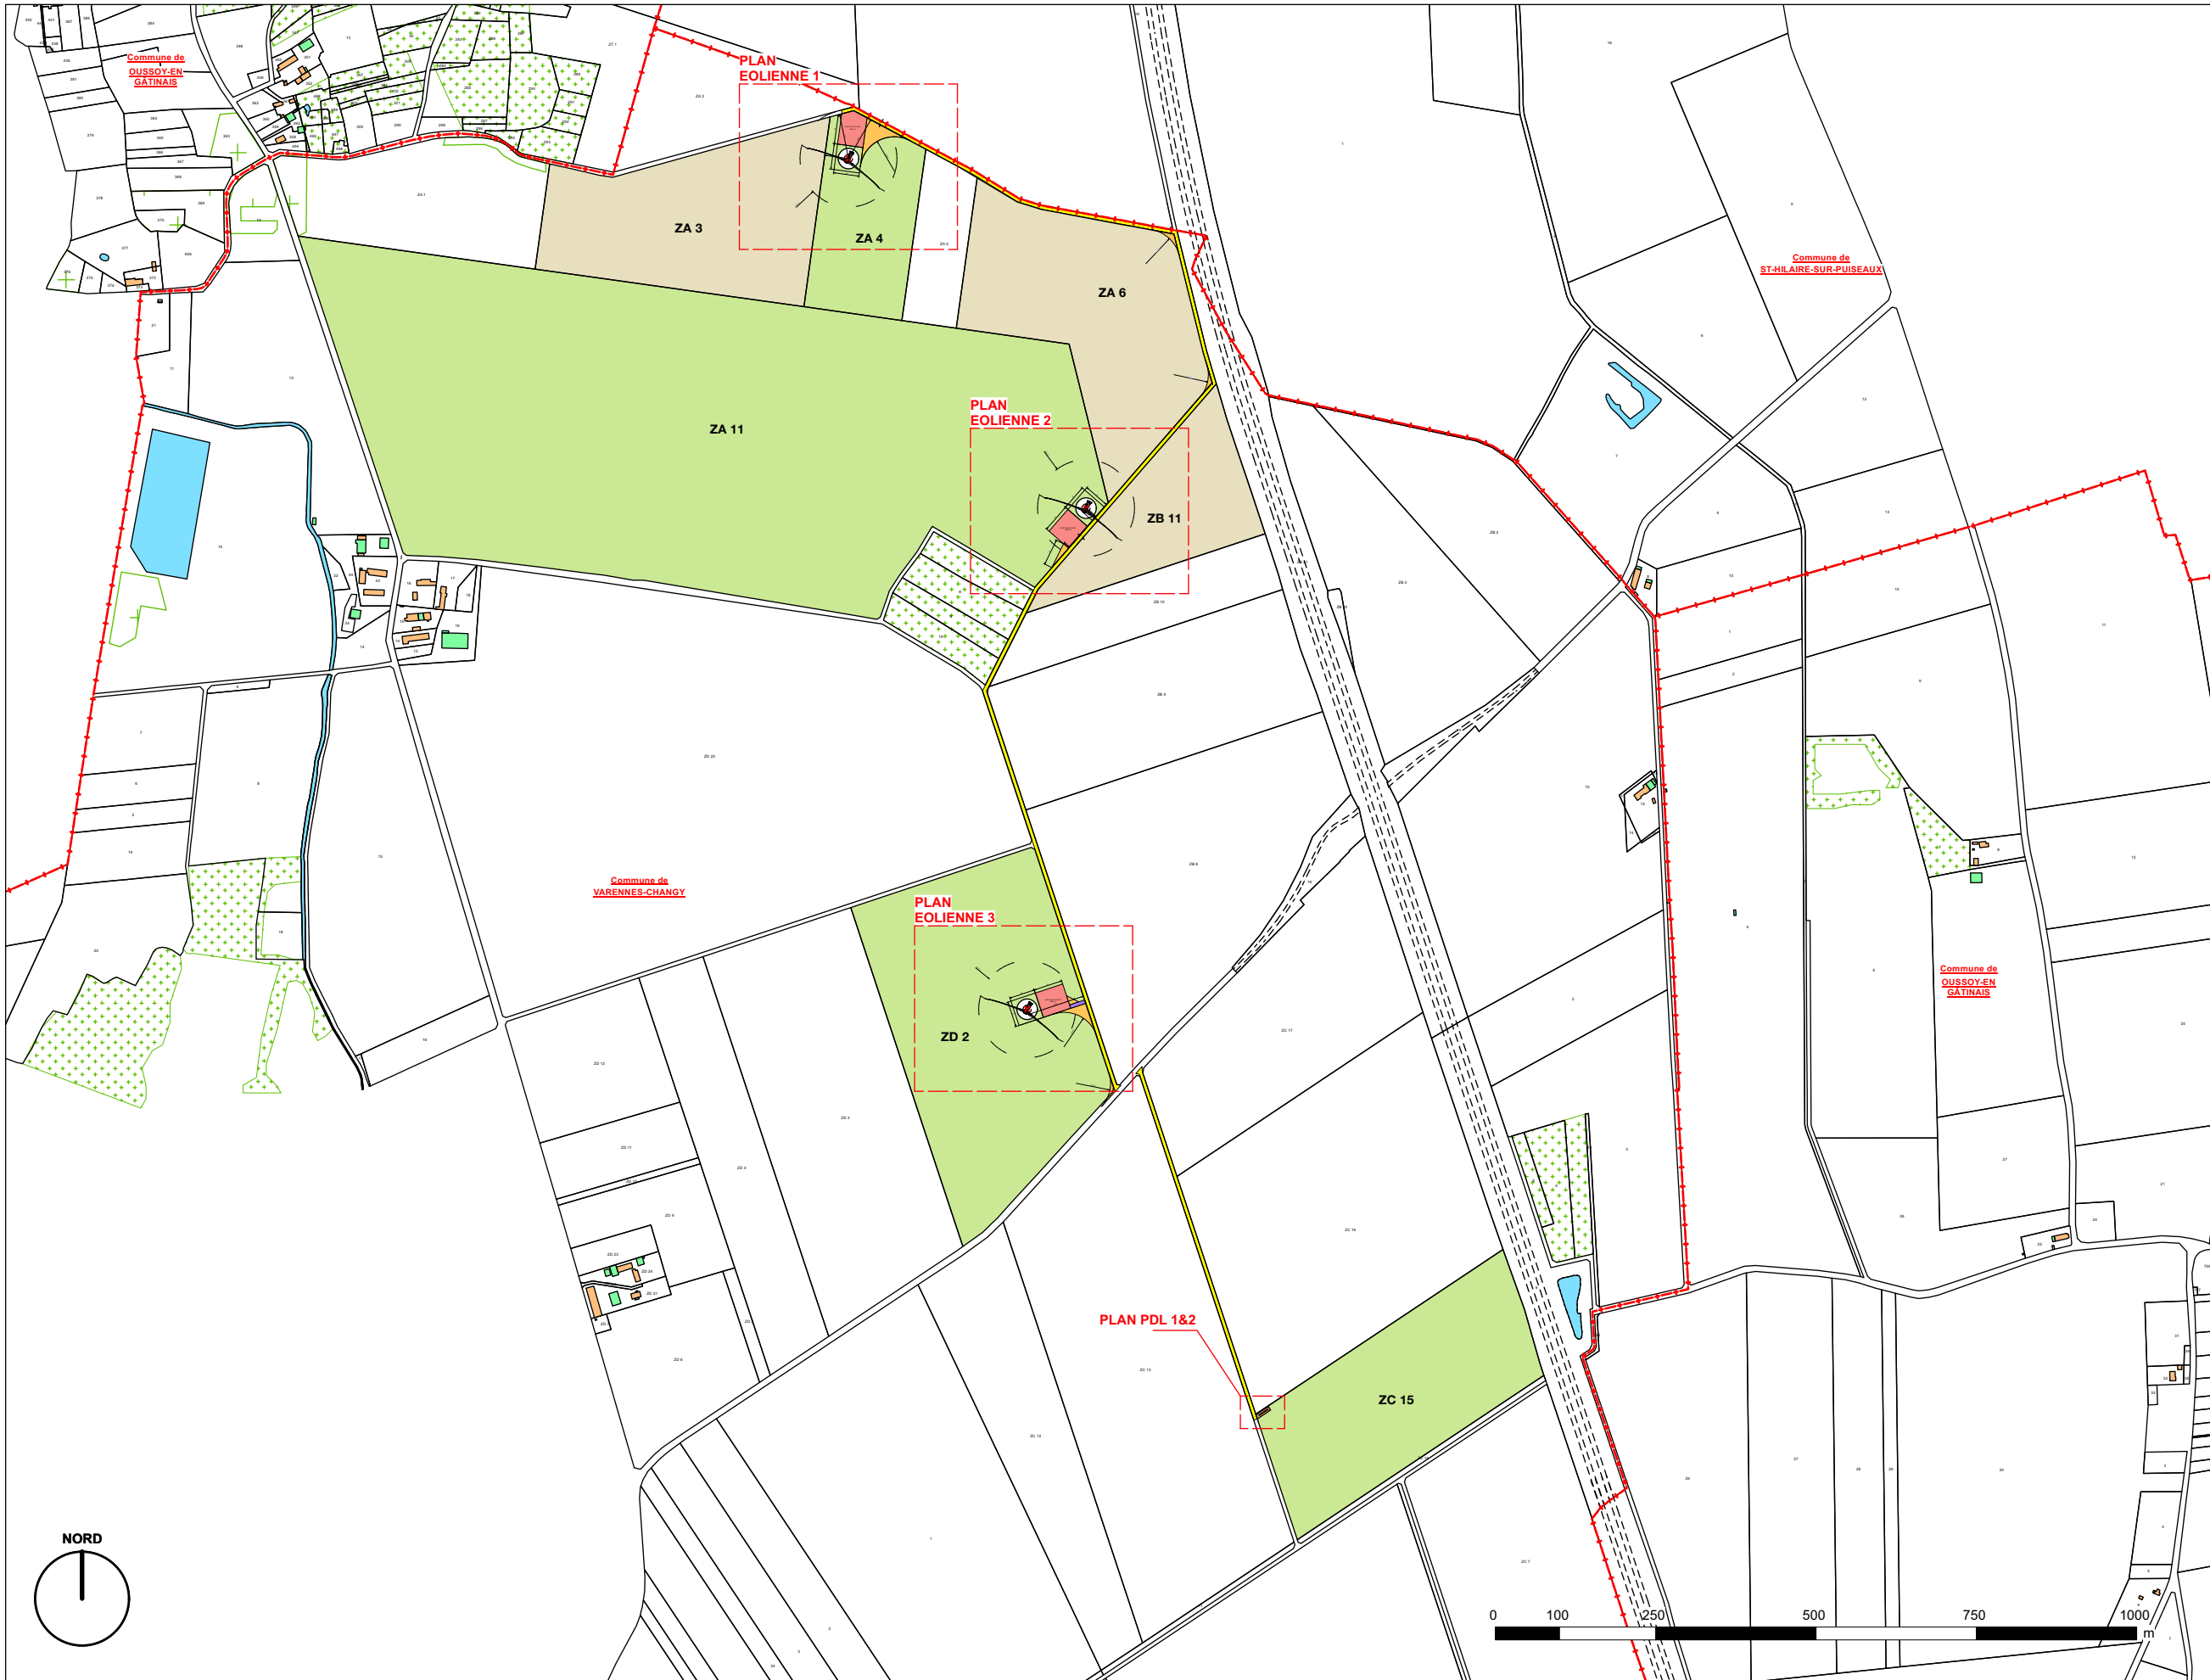

# PARC ÉOLIEN LES AILES DU GÂTINAIS


## COMMUNE DE VARENNES-CHANGY (45)

DOSSIER D'  
AUTORISATION  
ENVIRONNEMENTALE

### EOLIENNE 1

**Légende**

- PARCELLE D'ASSIETTE
- PARCELLE AVEC SERVITUDE DE SURVOL
- PARCELLE AVEC PAN COUPÉ TEMPORAIRE
- CHEMIN À CREER
- CHEMIN A RENFORCER
- PLATEFORME EOLIENNE
- PLATEFORME PDL
- PAN COUPÉ TEMPORAIRE
- LIMITE DE COMMUNE
- X  
-----  
X CENTRE DES ÉOLIENNES
- X  
-----  
X SURVOL DE L'ÉOLIENNE
- TRACÉS PREVISIONNELS DU RESEAU ÉLECTRIQUE ENTERRÉ INDICATIF :
- RÉSEAU ÉLECTRIQUE ENTERRÉ VERS PDL 1
- RÉSEAU ÉLECTRIQUE ENTERRÉ VERS PDL 2

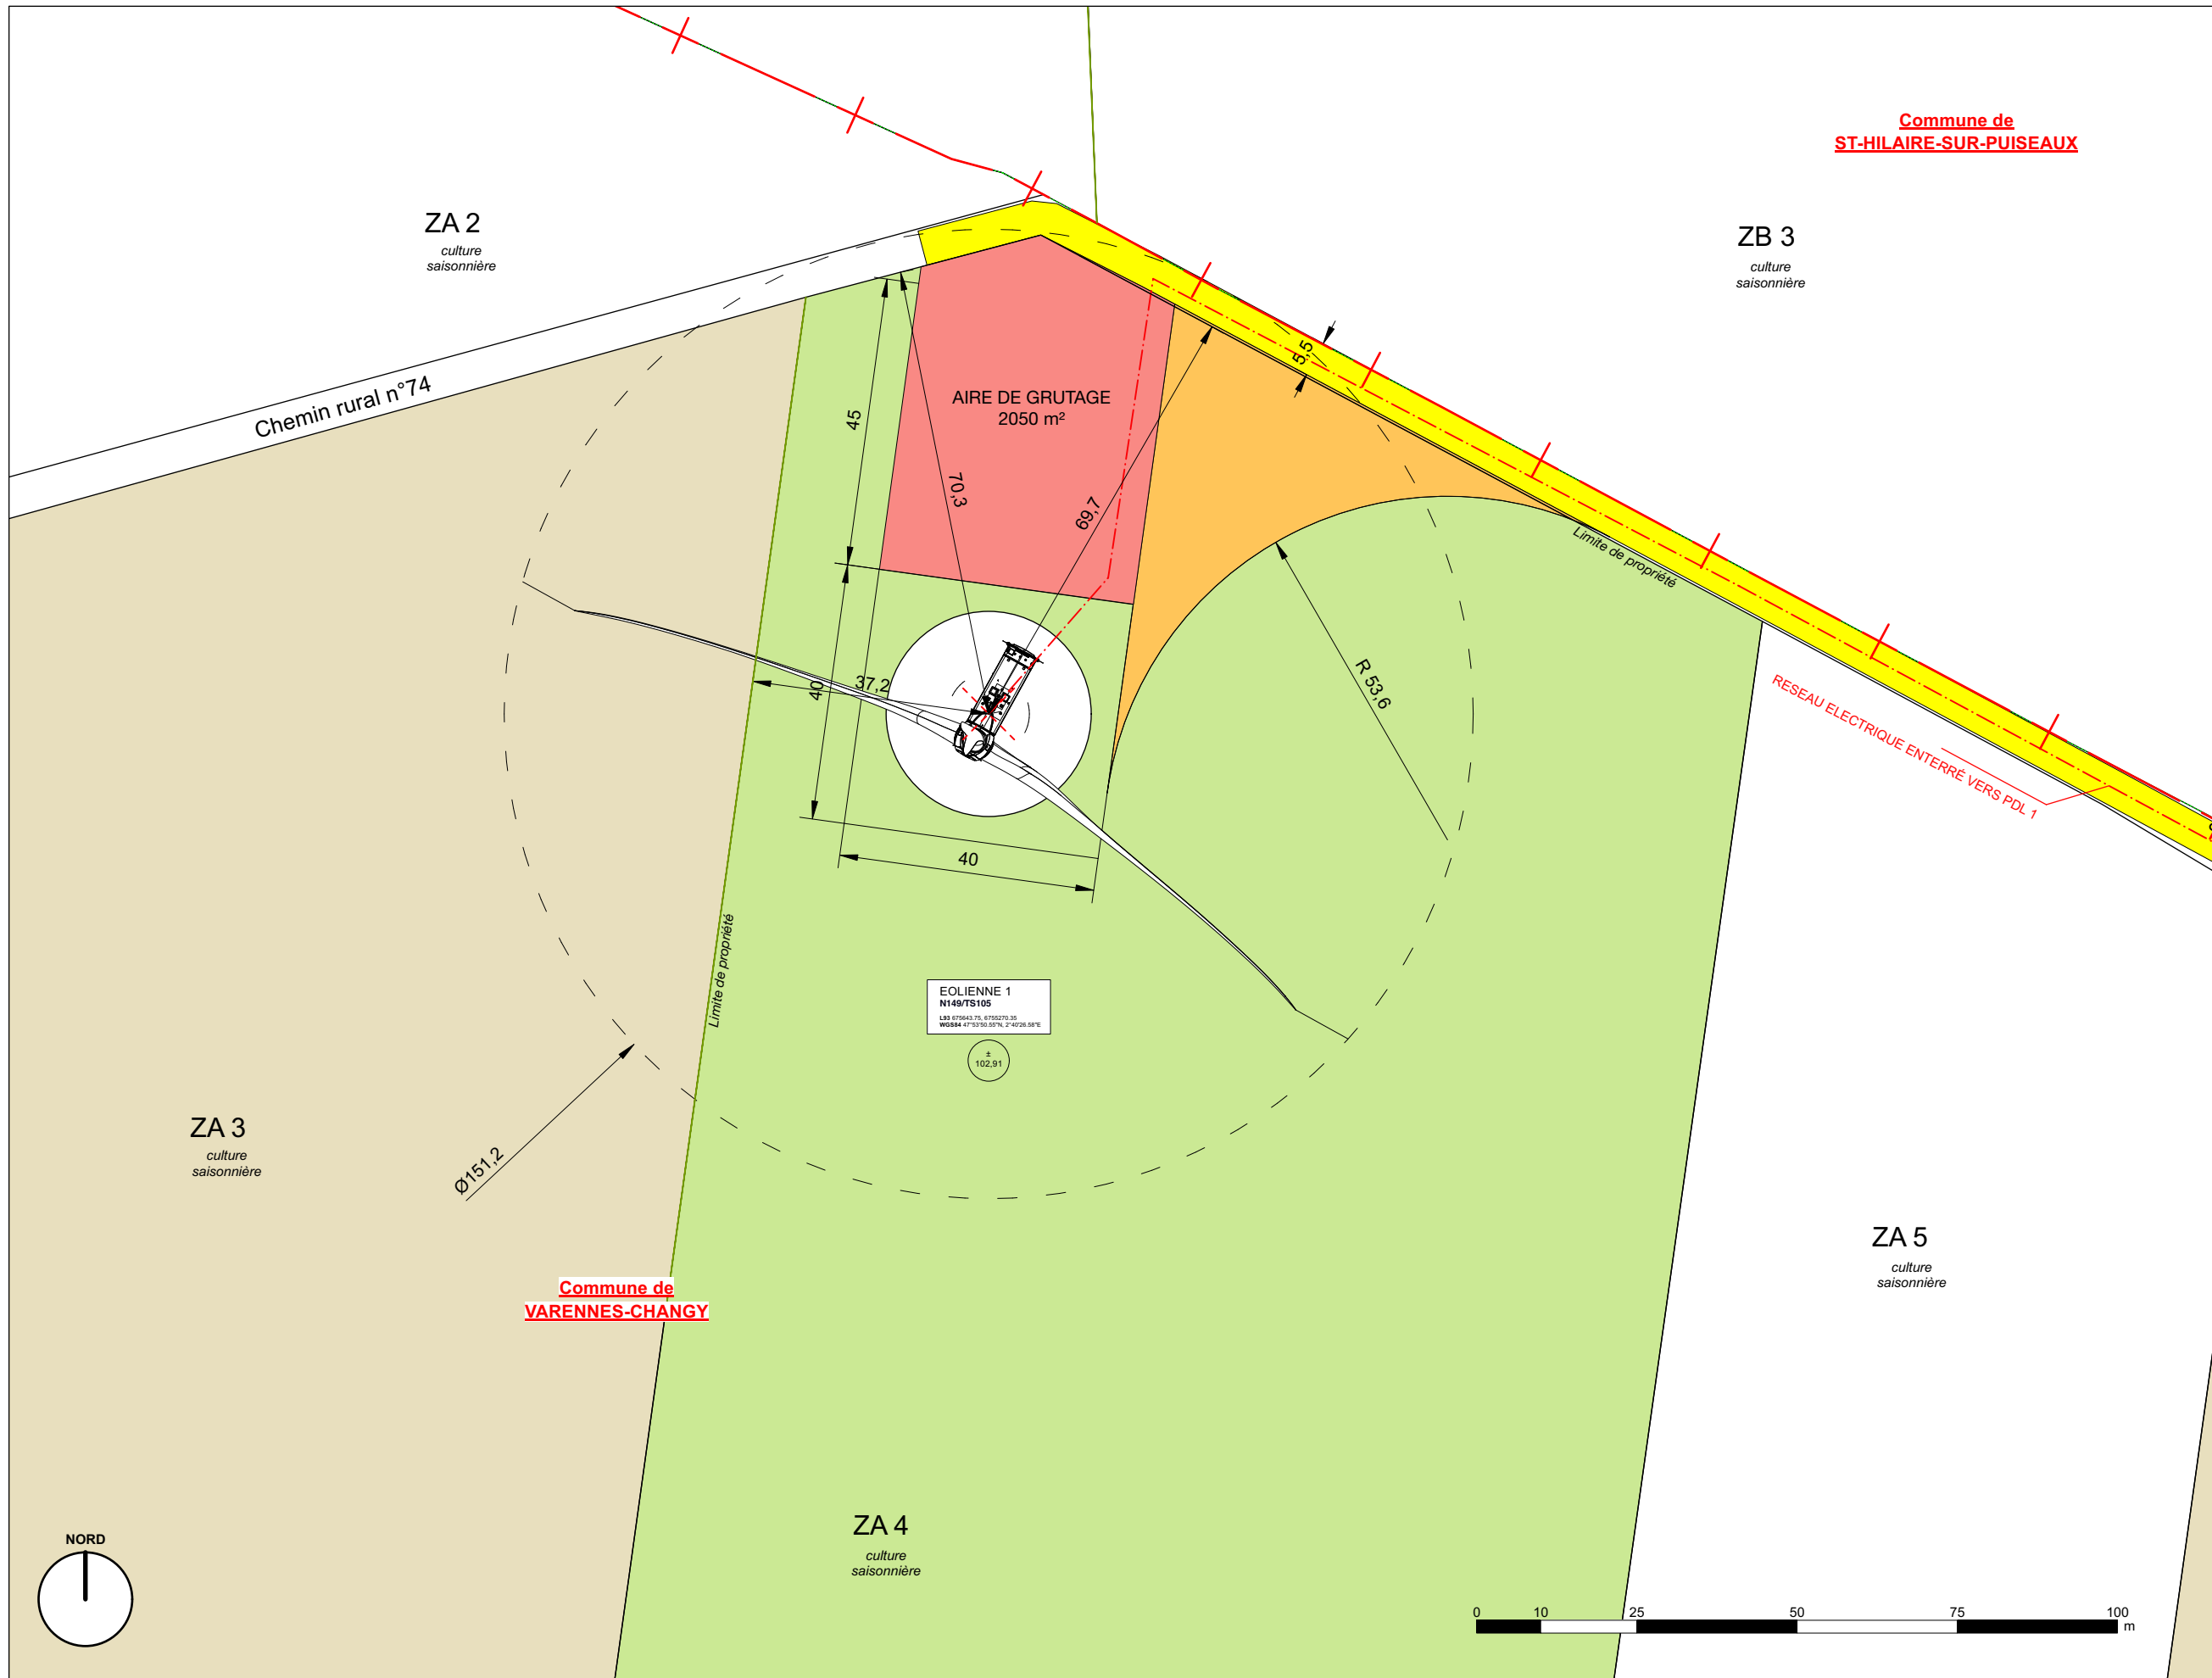

Maitrise d'ouvrage

**RWE Renewables France**

PL 05  
A3 // Echelle 1:1000  
DATE Février 2021

# PARC ÉOLIEN LES AILES DU GÂTINAIS

COMMUNE DE VARENNES-CHANGY (45)

DOSSIER D'  
AUTORISATION  
ENVIRONNEMENTALE

## EOLIENNE 2

### Légende

- PARCELLE D'ASSIETTE
- PARCELLE AVEC SERVITUDE DE SURVOL
- PARCELLE AVEC PAN COUPÉ TEMPORAIRE
- CHEMIN À CREER
- CHEMIN A RENFORCER
- PLATEFORME EOLIENNE
- PLATEFORME PDL
- PAN COUPÉ TEMPORAIRE
- LIMITE DE COMMUNE
- CENTRE DES ÉOLIENNES
- SURVOL DE L'ÉOLIENNE
- TRACÉS PREVISIONNELS DU RESEAU ÉLECTRIQUE ENTERRÉ INDICATIF :
  - RÉSEAU ÉLECTRIQUE ENTERRÉ VERS PDL 1
  - RÉSEAU ÉLECTRIQUE ENTERRÉ VERS PDL 2

Maitrise d'ouvrage

**RWE Renewables France**

PL 06  
A3 // Echelle 1:1000  
DATE Février 2021



Commune de  
**VARENNES-CHANGY**

EOLIENNE 2  
N149/TS105  
L83 678014.18, 6754725.51  
W8884 47°37'32.86"N, 2°40'44.83"E

± 104,33

Ø151,2

Limite de propriété

Chemin rural n°18

RESEAU ELECTRIQUE ENTERRÉ VENANT DE E1

ZB 11  
culture  
saisonnnière

AIRE DE GRUTAGE  
1800 m²

RESEAU ELECTRIQUE ENTERRÉ VERS PDL 1

Chemin rural dit du bois de Fleury

ZA 7  
boisement

ZB 10  
culture  
saisonnnière

Limite de propriété

NORD

0 10 25 50 75 100 m

# PARC ÉOLIEN LES AILES DU GÂTINAIS


## COMMUNE DE VARENNES-CHANGY (45)

DOSSIER D'  
AUTORISATION  
ENVIRONNEMENTALE

### EOLIENNE 3

#### Légende

- PARCELLE D'ASSIETTE
- PARCELLE AVEC SERVITUDE DE SURVOL
- PARCELLE AVEC PAN COUPÉ TEMPORAIRE
- CHEMIN À CREER
- CHEMIN A RENFORCER
- PLATEFORME EOLIENNE
- PLATEFORME PDL
- PAN COUPÉ TEMPORAIRE
- LIMITE DE COMMUNE
- X  
X  
X CENTRE DES ÉOLIENNES
- X  
X  
X SURVOL DE L'ÉOLIENNE
- TRACÉS PREVISIONNELS DU RESEAU ÉLECTRIQUE ENTERRÉ INDICATIF :
- RÉSEAU ÉLECTRIQUE ENTERRÉ VERS PDL 1
- RÉSEAU ÉLECTRIQUE ENTERRÉ VERS PDL 2

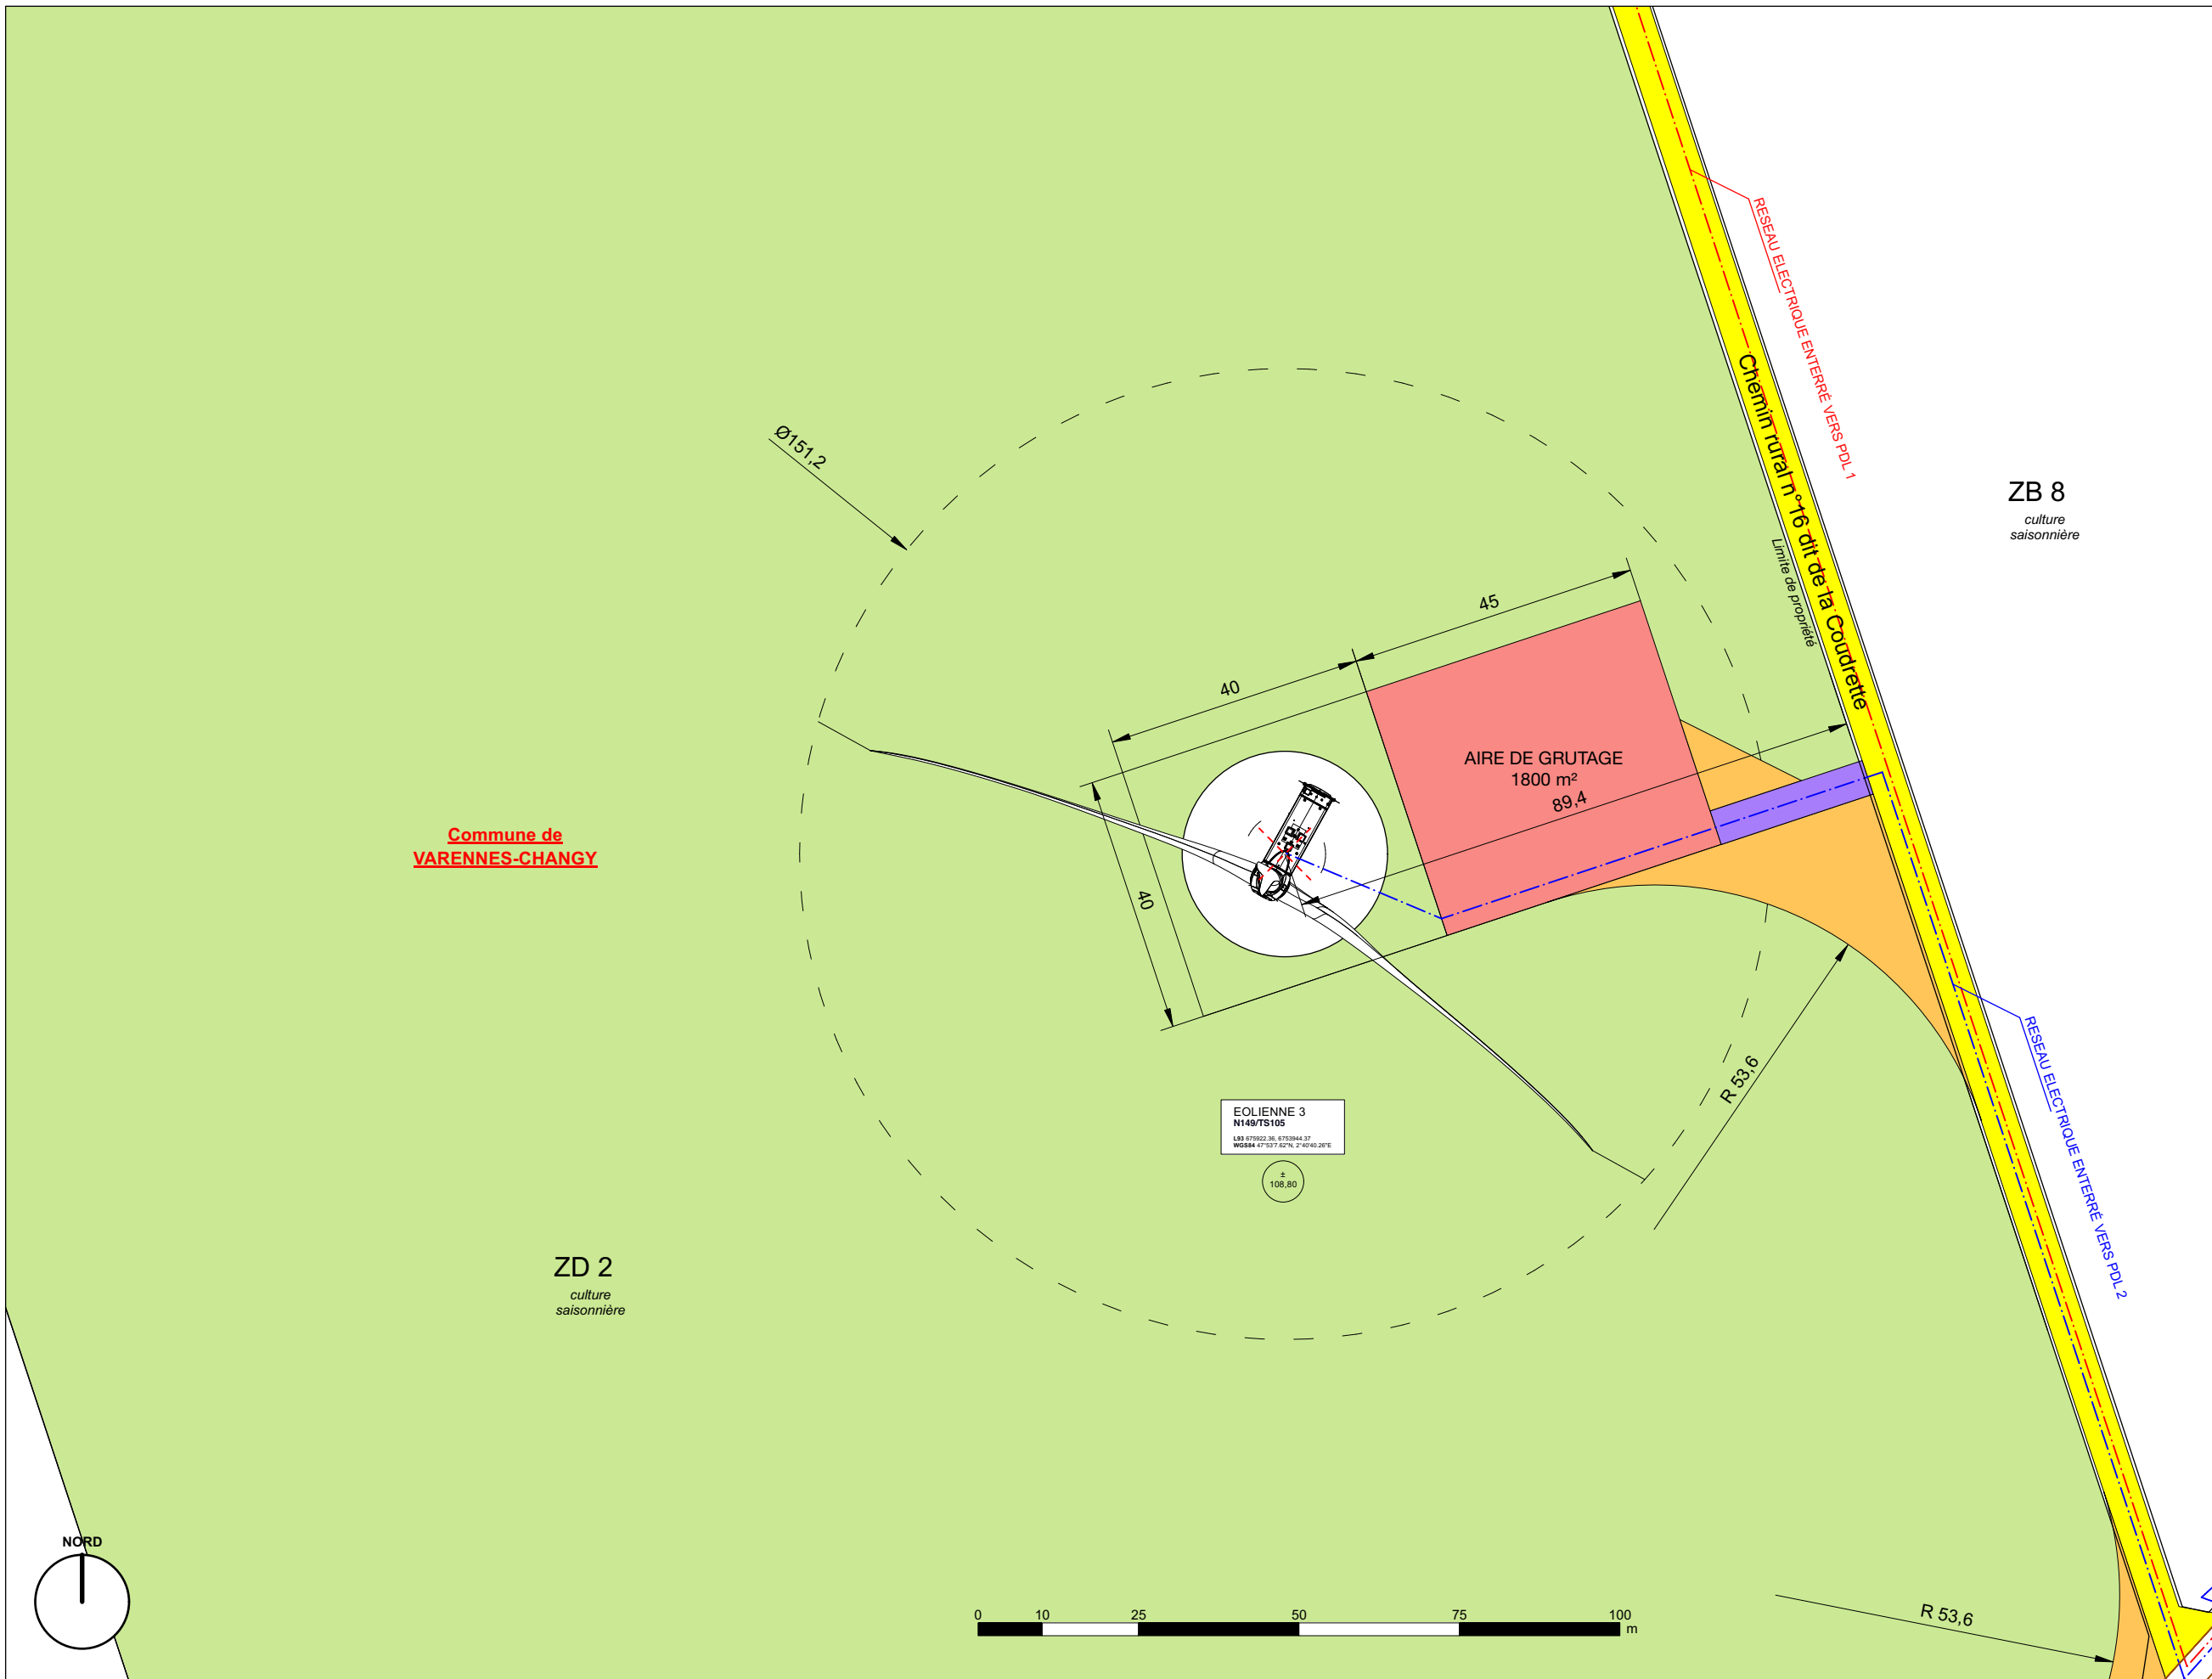

Maitrise d'ouvrage

**RWE Renewables France**

PL 07  
A3 // Echelle 1:1000  
DATE Février 2021



# PARC ÉOLIEN LES AILES DU GÂTINAIS

COMMUNE DE VARENNES-CHANGY (45)

DOSSIER D'  
AUTORISATION  
ENVIRONNEMENTALE

## POSTES DE LIVRAISON 1 ET 2

### Légende

- PARCELLE D'ASSIETTE
- PARCELLE AVEC SERVITUDE DE SURVOL
- PARCELLE AVEC PAN COUPÉ TEMPORAIRE
- CHEMIN À CRÉER
- CHEMIN A RENFORCER
- PLATEFORME EOLIENNE
- PLATEFORME PDL
- PAN COUPÉ TEMPORAIRE
- LIMITE DE COMMUNE
- X CENTRE DES ÉOLIENNES
- X SURVOL DE L'ÉOLIENNE
- TRACÉS PREVISIONNELS DU RESEAU ÉLECTRIQUE ENTERRÉ INDICATIF :
- RÉSEAU ÉLECTRIQUE ENTERRÉ VERS E1 et E2
- RÉSEAU ÉLECTRIQUE ENTERRÉ VERS E3

Maitrise d'ouvrage

**RWE Renewables France**

PL 08  
A3 // Echelle 1:200  
DATE Février 2021

