




FACADE SUD DU BATIMENT 01

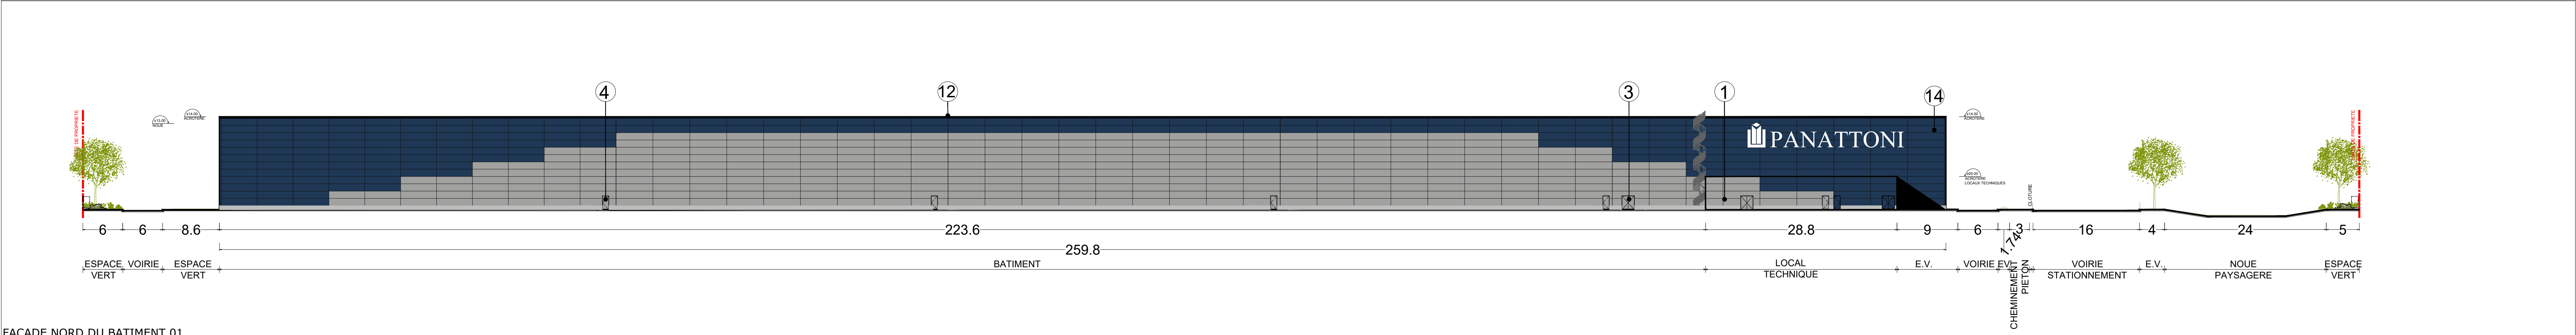


FACADE NORD DU BATIMENT 01

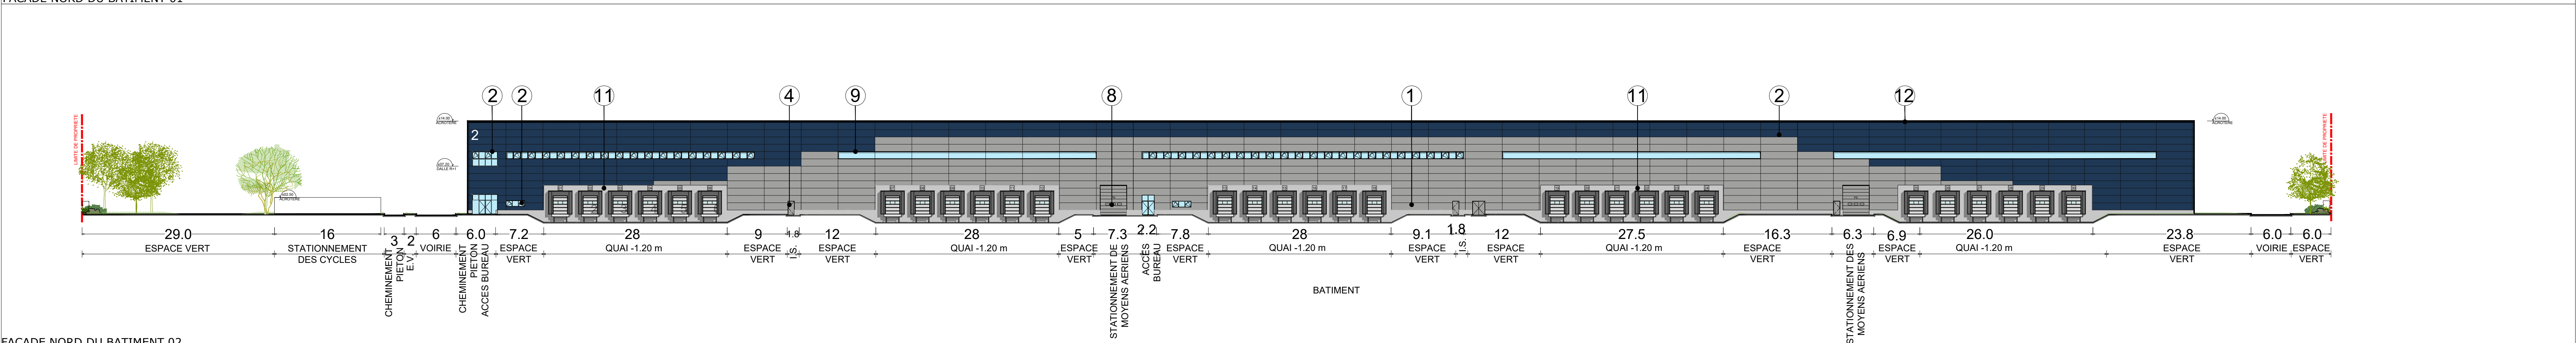


FACADE NORD DU BATIMENT 02

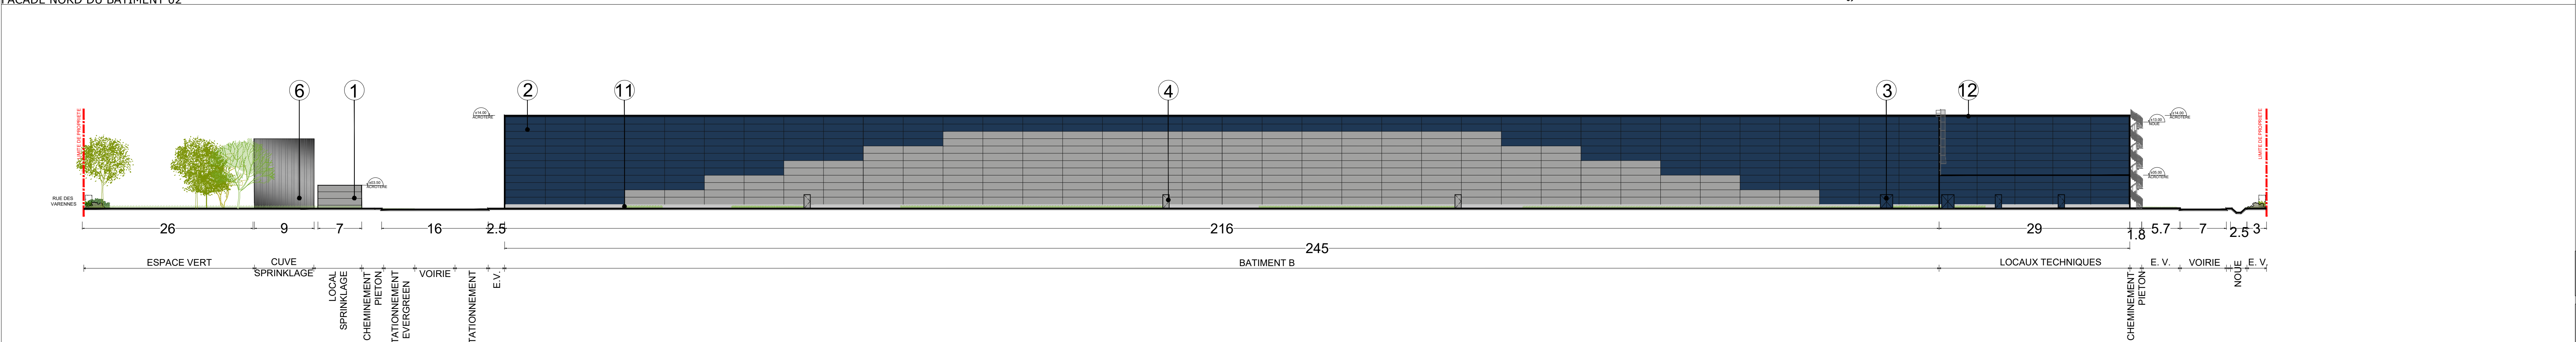

FACADE SUD DU BATIMENT 02

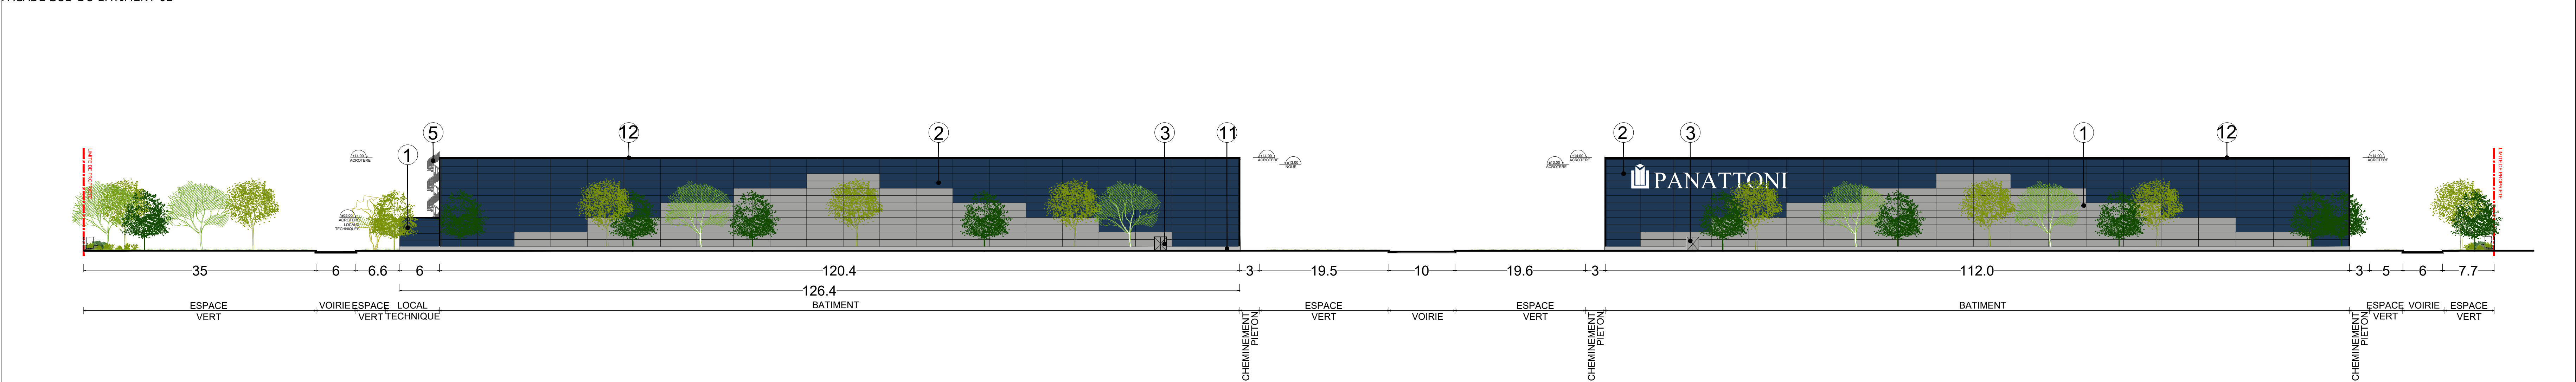

FACADE EST DE L'ENTIERETE DU SITE

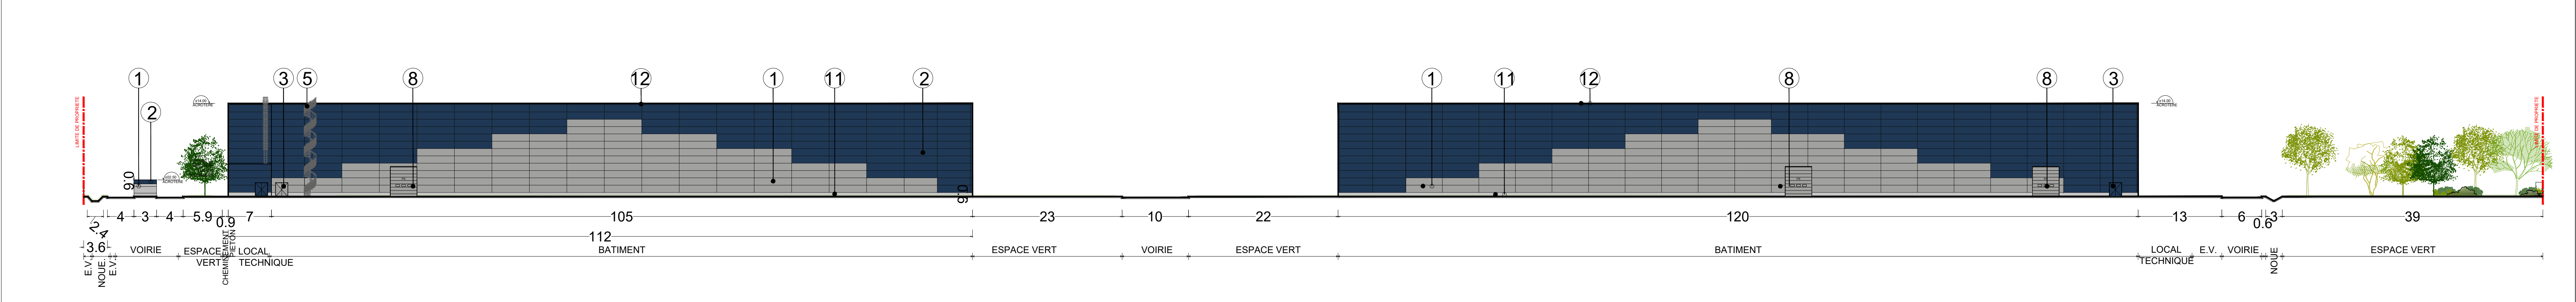

FACADE OUEST DE L'ENTIERETE DU SITE

## LEGENDES

- 01 Panneaux sandwich de bardage type Arcelor Mittal RAL 9006 teinte grise
- 02 Panneaux sandwich de bardage type Arcelor Mittal RAL 5003 teinte bleue
- 03 Issue de secours (2.10 par 1.80m)
- 04 Issue de secours (2.10 par 0.90m)
- 05 Escalier à colimaçon
- 06 Cuve SPK en acier galvanisé
- 07 Porte sectionnelle
- 08 Porte de plain pied (4.50m x 4.0m)
- 09 Châssis en polycarbonate
- 10 Châssis vitré
- 11 Béton banché
- 12 Couvertine

LES COTES DES NIVEAUX FINIS INTÉRIEURS SONT SUSCEPTIBLES D'AJUSTEMENT EN FONCTION DES ÉTUDES DE TERRASSEMENT.

## PDC INDUSTRIAL FR III

C O N S T R U C T I O N D E  
D E U X E N T R E P O T S E T L E U R S B U R E A U X  
C O M M U N E D ' O R M E S ( 4 5 1 4 0 )

MAÎTRE D'OUVRAGE	PDC INDUSTRIAL FR III	121, avenue de Malakoff 75016 PARIS
MAÎTRE D'ŒUVRE ARCHITECTE	AGENCE FRANC SAS	4-7 rue Bayard 75008 PARIS TEL. : 01 42 25 26 07

## DOSSIER PERMIS DE CONSTRUIRE

PC	FACADES	
	modifications	référence
05	AGENCE FRANC ARCHITECTURE 16, rue de la République 92000 NANTERRE TEL. 01 47 30 00 00	1194 Date : Juin 2022 Echelle : 1/400e