

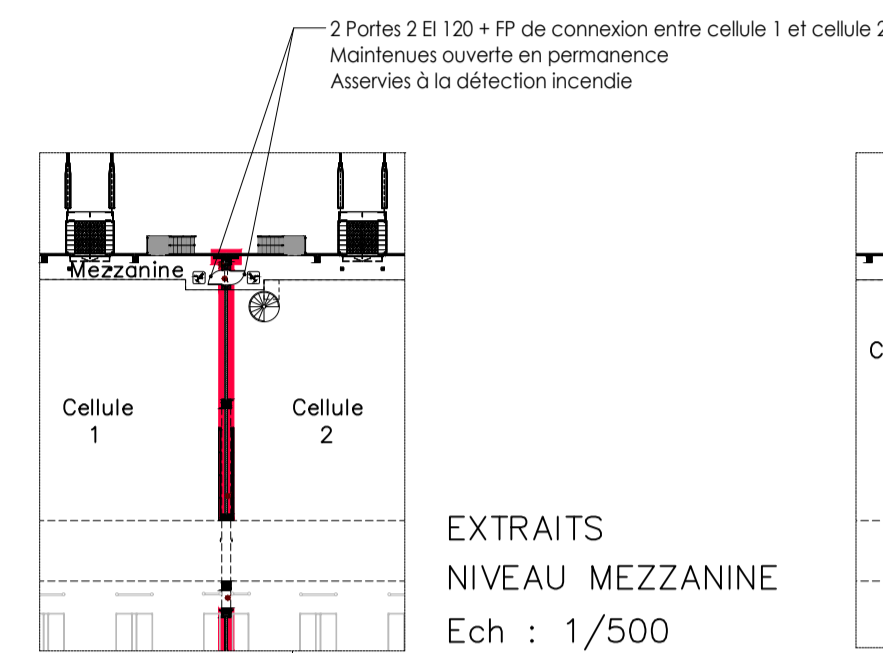
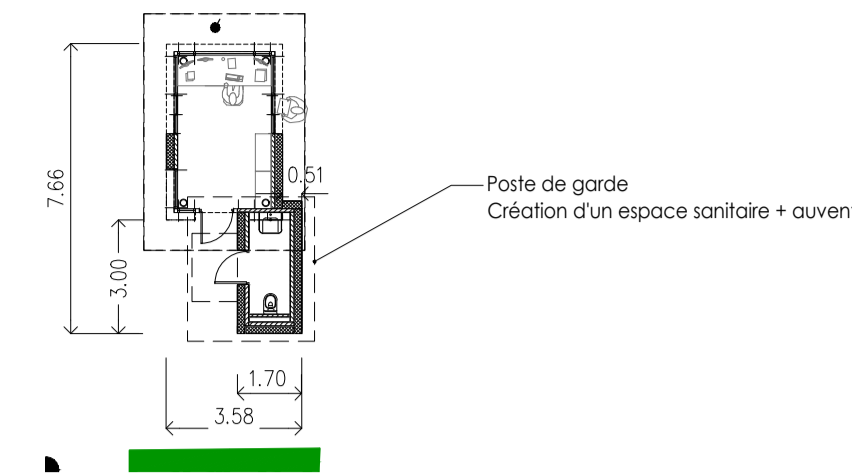


POSTE DE GARDE

Ech : 1/200

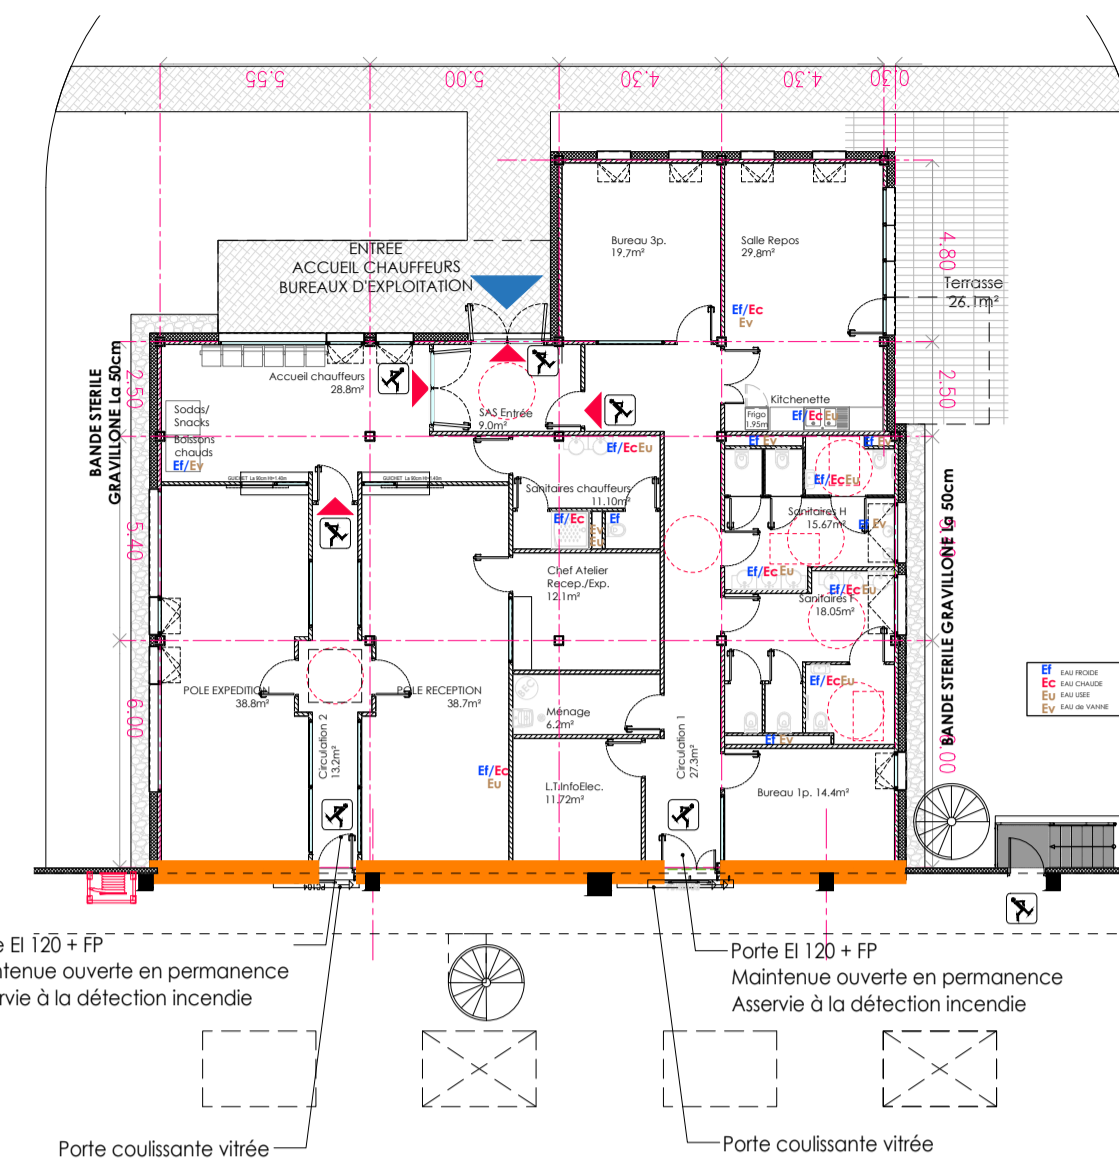

EXTRAITS NIVEAU MEZZANINE Ech : 1/500

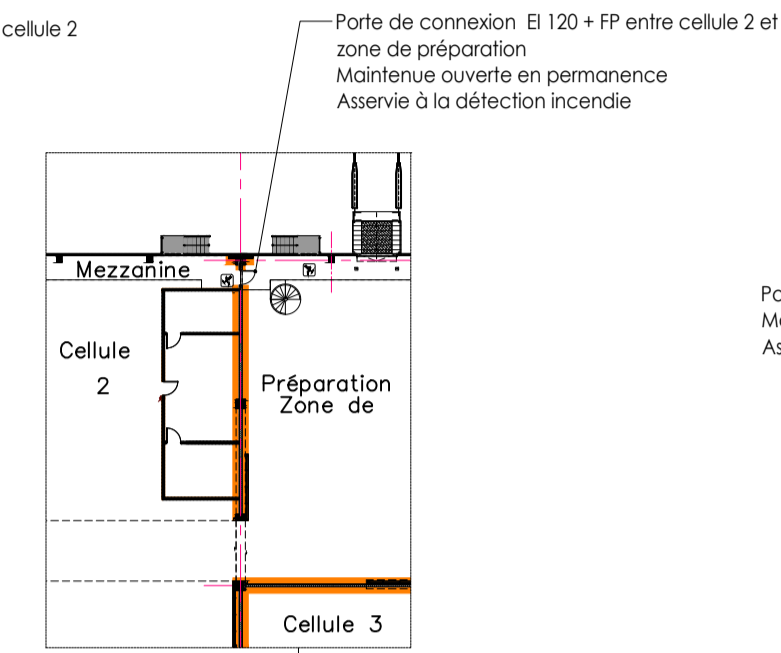

ACCUEIL CHAUFFEURS ET BUREAUX DE QUAIS Ech : 1/200


AVERTISSEMENTS :

- PROPRIÉTÉ INTELLECTUELLE - Ce document est la propriété de SAGL. À ce titre il est protégé par les droits d'auteurs conformément au Code de la propriété intellectuelle.
- DEMANDE DE PERMIS DE CONSTRUIRE - Ce document est exclusivement élaboré dans le cadre réglementaire des différentes demandes d'autorisations : permis de construire, permis d'aménager, permis de démolir et déclaration préalable. Ce document ne peut constituer un document d'appel d'offres. Au même titre, il ne peut être considéré comme un plan d'exécution.
- APPEL D'OFFRES ET MARCHÉS DE TRAVAUX - Ce document est exclusivement élaboré dans le cadre d'un appel d'offres. Les informations contenues dans ce document sont données à titre indicatif. Il appartient à l'homme de l'art d'informer l'architecte de toutes contradictions ou anomalies et modifications qui s'avèreraient nécessaires au bon fonctionnement et à la tenue dans le temps des ouvrages et équipements dans le respect des règles en vigueur. À ce titre, il ne peut être considéré comme un plan d'exécution. Dans le cadre du marché de travaux l'entrepreneur s'engage à fournir ses plans d'exécution pour visée l'architecte et approbation du bureau de contrôle.

LEGENDE COUVERTURE

- LANTEAUX FRIE D'ÉCLAIRAGE NATUREL ENTREPOT DIMENSION 200 x 300 SG
- LANTEAUX DE DÉSERRAIIAGE DIMENSION 200 x 300 SG - 52E 408 m<sup>2</sup>
- PROTECTION DE TOITURE DE TYPE INCOUVERTIBLE BANDE DE LANTEAUX 1000 x 1000 ET D'AUTRE DES MOUS DÉPASSANT EN TOITURE ENTRE CELLULES D'ENTREPOT
- LANTEAUX FRIE D'ÉCLAIRAGE NATUREL LOCAUX SOCIAL DIMENSION 140 x 140 SG
- PANNEAUX PHOTOVOLTAÏQUES
- EXTRACTION D'AIR
- ANNEES D'AIR FRAS
- UNITÉ DE CANTONNEMENT DE DÉSERRAIIAGE SURFACE < 1600 m<sup>2</sup> SG - L. MAX. < 60 m<sup>2</sup>
- ECRAN THERMIQUE REI 120
- MUR COUPE-FEU REI 120
- MUR COUPE-FEU REI 240
- POSTE DE CONTRÔLE SPRINKLER / POSTE RA / ISSUE DE SECOURS
- GRILLE AMENÉES D'AIR Øm = 4,71 m
- COMMANDE DE DÉSERRAIIAGE DES DENIC DISPOSITIF D'ÉVACUATION NATURELLE DES FUMÉES ET CHALEUR COMMANDE D'ÉVACUATION NATURELLE DES LANTEAUX FRIE D'ÉCLAIRAGE PAR COMMANDE A CARTELOUCHE CDP

IND.	MODIFICATIONS	DATE	PAR
Ind A	Déplacement installation sprinkler et modification de la voirie en façade nord	13.03.23	CT
Ind B	Création accès pompiers depuis la voirie du lotissement et ajout escalier accès toiture entrepôt en façade sud	11.04.23	CT
-	-	-	-
-	-	-	-
-	-	-	-

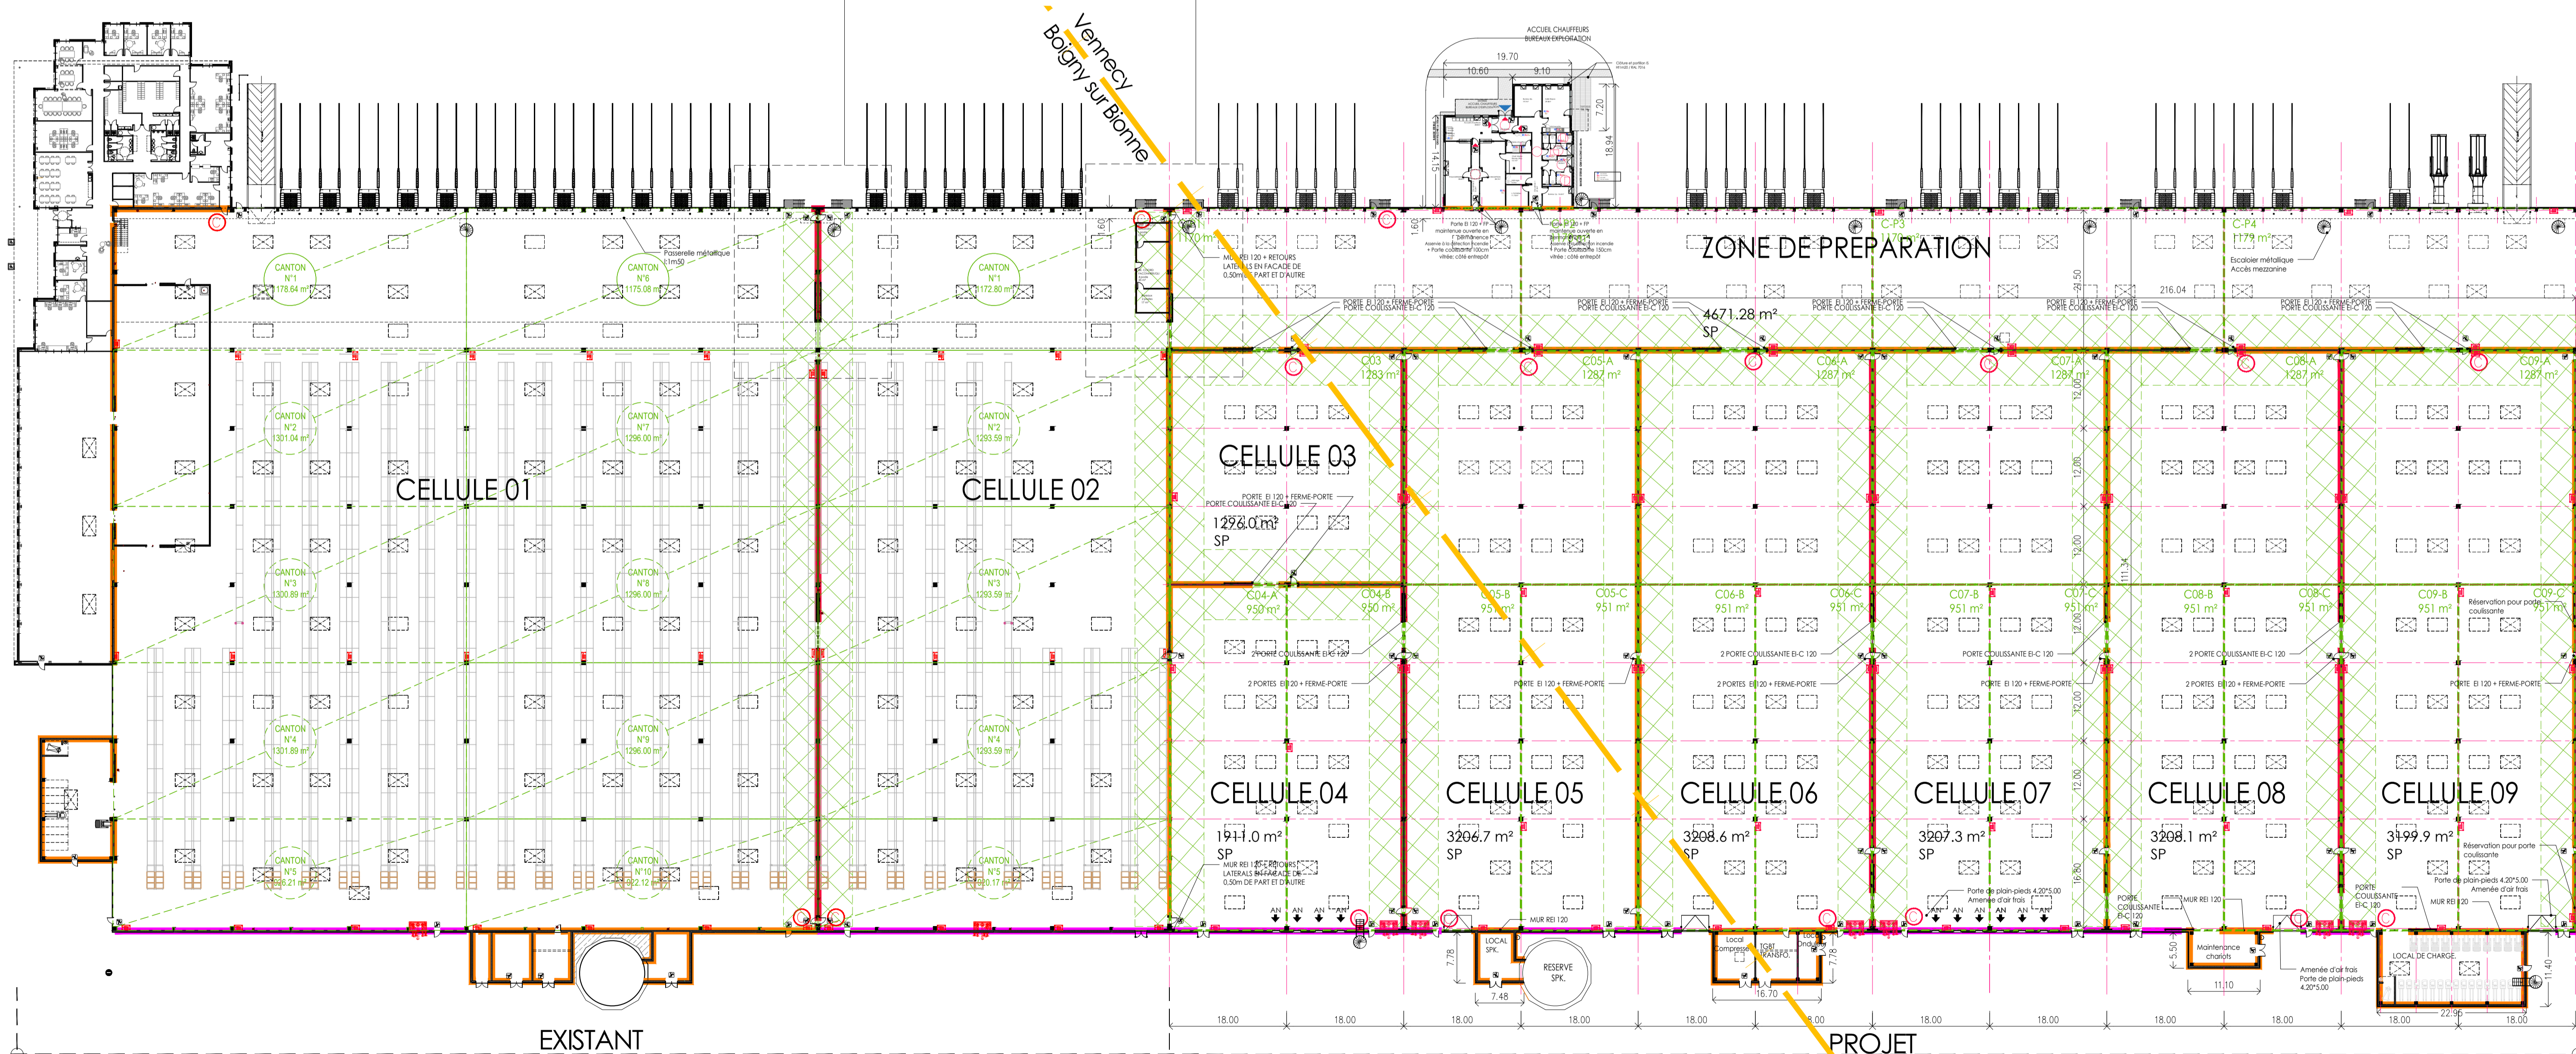

Commune de Boigny sur Bionne  
Commune de Vernecy  
Lotissement COSMETICPARK®

**COSMETIC PARK®**  
DEMANDE DE PERMIS DE CONSTRUIRE  
LOT B3 (subdivision du lot B)

**EXTENSION D'UN BATIMENT  
PLAN RDC ENTREPOT et BUREAUX**

<b>DEMANDEUR</b> <b>AREFIM</b> Foncière en Immobilier d'Entreprise 26, Rue Burette 91100 Romans Tel. +33 (0)9 53 02 07 36	<b>DEVELOPPEUR</b> <b>ACCIL</b> Conseil Immobilier Logistique 20 Place du Général Leclerc 90110 Niesse www.accil-sas.fr
<b>ARCHITECTE</b> <b>A 26</b> GL 165 bis Rue de Vaugrand 75015 PARIS Tel. +33 (0)9 70 75 52 60 www.A26-ARCHITECTES.COM	<b>BUREAU ETUDE ICPE</b> <b>B 27</b> SDE 165 bis Rue de Vaugrand 75015 PARIS Tel. +33 (0)9 70 75 52 60 www.A26-ARCHITECTES.COM
<b>ARCHITECTE PAYSAGISTE</b> <b>B 27</b> 165 bis Rue de Vaugrand 75015 PARIS Tel. +33 (0)9 70 75 52 60 www.A26-ARCHITECTES.COM	<b>BUREAU ETUDE FLUIDES</b> <b>B 27</b> BIGS 165 bis Rue de Vaugrand 75015 PARIS Tel. +33 (0)9 70 75 52 60 www.A26-ARCHITECTES.COM

<b>AFFAIRE</b> 1531-11	ECH. : 1/500 1/200	<b>ANX-RDC</b>
<b>PHASE</b> PC	DATE : 2022-09-29	<b>INDICE</b> B
	DESSIN PAR : CT	
	VERIFIE PAR : TG	