AVERTISSEMENTS :

1. PROPRIETE INTELLECTUELLE – Ce document est la propriété de SAGL. A ce titre il est protégé par les droits d'auteurs conformément au Code de la propriété intellectuelle.

2. DEMANDE DE PERMIS DE CONSTRUIRE – Ce document est exclusivement élaboré dans le cadre réglementaire des différentes demandes d'autorisations : permis de construire, permis d'aménager, permis de démolir et déclaration préalable. Ce document ne peut constituer un document d'appel d'offres. Au même titre, il ne peut être considéré comme un plan d'exécution.

3. APPEL D'OFFRES ET MARCHES DE TRAVAUX – Ce document est exclusivement élaboré dans le cadre d'un appel d'offres. Les informations contenues dans ce document sont données à titre indicatif. Il appartient à "l'homme de l'art" d'informer l'architecte de toutes contradictions ou anomalies et modifications qui s'avéreraient nécessaires au bon fonctionnement et à la tenue dans le temps des ouvrages et équipements dans le respect des règles en vigueur. A ce titre, il ne peut être considéré comme un plan d'exécution. Dans le cadre du marché de travaux l'entrepreneur s'engage à fournir ses plans d'exécution pour visade l'architecte et approbation du bureau de contrôle.




FACADE NORD

## LEGENDE DE MATERIAUX

LEGENDES




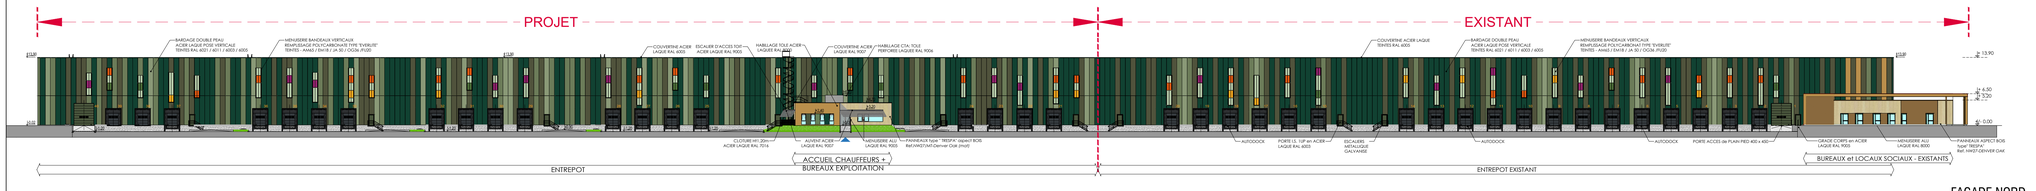


COUPE LONGITUDINALE / FACADE SUD

| IND. | MODIFICATIONS | DATE | PAR |
|---|---|---|---|
| Ind A | Modification façade sud | 13.03.23 | CT |
| Ind B | Création accès pompiers depuis la voirie du lotissement et ajout esclier accès toiture entrepôt en façade sud | 11.04.23 | CT |
| — | — | — | — |
| — | — | — | — |
| — | — | — | — |
| — | — | — | — |
| — | — | — | — |
| — | — | — | — |

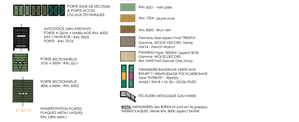


FACADE EST

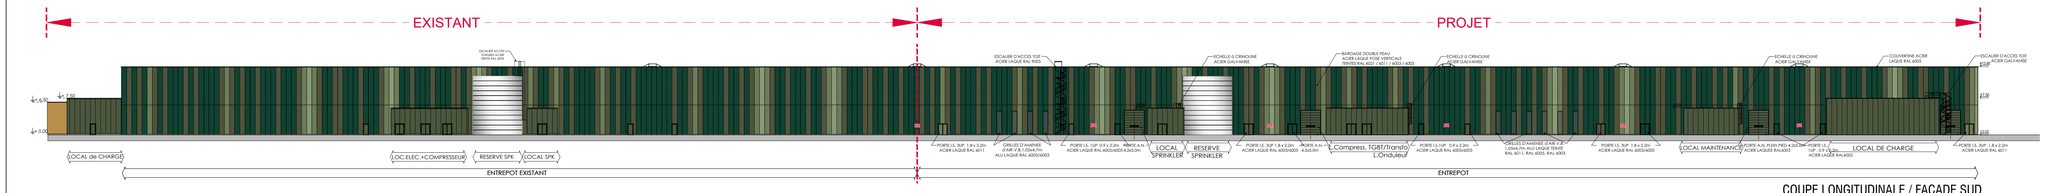





CP / FACADE OUEST 1

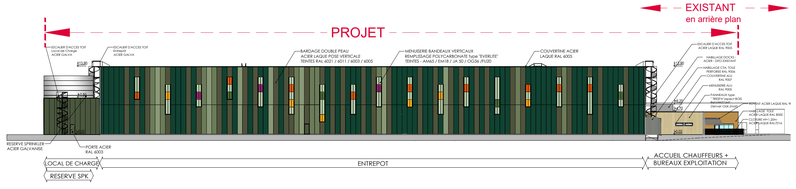


CP / FACADE OUEST 2

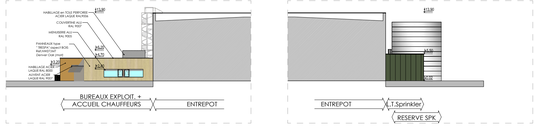


CP / FACADE OUEST 3

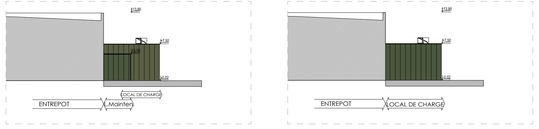


FACADE OUEST




CP / FACADE EST

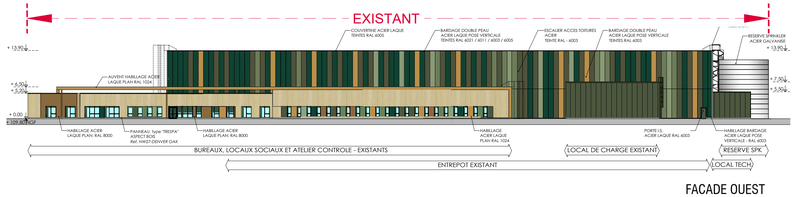


DETAILS Echelle 1/200é :

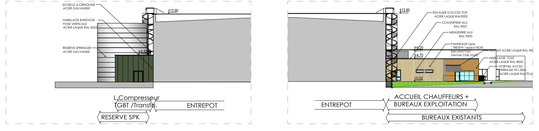


FACADES POSTE DE GARDE
Echelle 1/200

Commune de Boigny sur Bionne
Commune de Vennecy

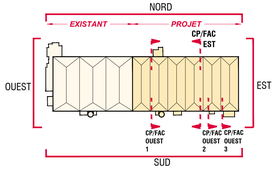Lotissement COSMETICPARK®

# COSMETIC PARK®

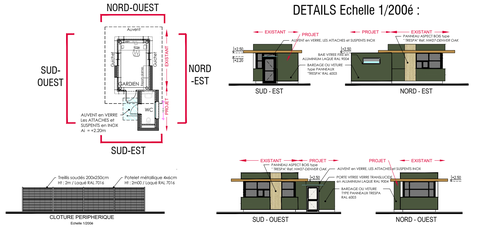DEMANDE DE PERMIS DE CONSTRUIRE

LOT B

# PLAN_DES_FACADES

-

DEMANDEUR
AREFIM
Foncière en Immobilier d'Entreprise
28, Rue Burette
51100 Reims
Tel. +33 (0)9 53 02 07 36

DEVELOPPEUR
ACCIL
Conseil Immobilier Logistique
20 Place du Général Leclerc
80 190 Nesle
www.accil-sas.fr

ARCHITECTE
A26 GL
165 bis Rue de Vaugirard
75015 PARIS
Tel. +33 (0)9 70 75 52 80
www.A26-ARCHITECTES.COM

BUREAU ETUDE ICPE
B27 SDE
165 bis Rue de Vaugirard
75015 PARIS
Tel. +33 (0)9 70 75 52 80
www.A26-ARCHITECTES.COM

ARCHITECTE PAYSAGISTE
B27
165 bis Rue de Vaugirard
75015 PARIS
Tel. +33 (0)9 70 75 52 80
www.A26-ARCHITECTES.COM

BUREAU ETUDE FLUIDES
B27 BIGS
165 bis Rue de Vaugirard
75015 PARIS
Tel. +33 (0)9 70 75 52 80
www.A26-ARCHITECTES.COM

AFFAIRE 1531-11

ECH. : 1/500
1/200

DATE : 2022.09.29

DESSIN PAR : CT

VERIFIE PAR : TG

PHASE PC

PC5F

INDICE B

V:\Partage\1500\1531-11 Arefim CosmeticPark Lot B.3-DIOR II\04 AUTORISATION\4.1 PC\Dossiers tous fichiers-PC Octobre2022-dépose\1531-11_AREFIM CosmeticPark - lotB3-DIOR II_PC5_Plans Façades-ind B.dwg

0 10 20 30 40 50 100mm