


REMARKS :

1. PROPRIÉTÉ INTELLECTUELLE - Ce document est la propriété de SAG. A ce titre il est protégé par les droits d'auteurs conformément au Code de la propriété intellectuelle.

2. DEMANDE DE PERMIS DE CONSTRUIRE - Ce document est exclusivement élaboré dans le cadre réglementaire des différentes demandes d'autorisations : permis de construire, permis d'aménager, permis de démolir et démolition préalable. Ce document ne peut constituer un document d'usage officiel. Au même titre, il ne peut être considéré comme un plan d'exécution.

3. APPEL D'OFFRES ET MARCHÉS DE TRAVAUX - Ce document est exclusivement élaboré dans le cadre d'un appel d'offres. Les informations contenues dans ce document sont destinées à être incluses à titre indicatif et opposables à l'heure de l'appel d'offres de toutes contestations ou anomalies et modifications qui interviennent ultérieurement au bon fonctionnement et à la tenue dans le temps des ouvrages et équipements dans le respect des règles en vigueur. A ce titre, il ne peut être considéré comme un plan d'exécution. Dans le cadre du marché de travaux, l'entrepreneur s'engage à fournir ses plans d'exécution pour assurer l'exactitude et l'opportunité du bon de contrôle.

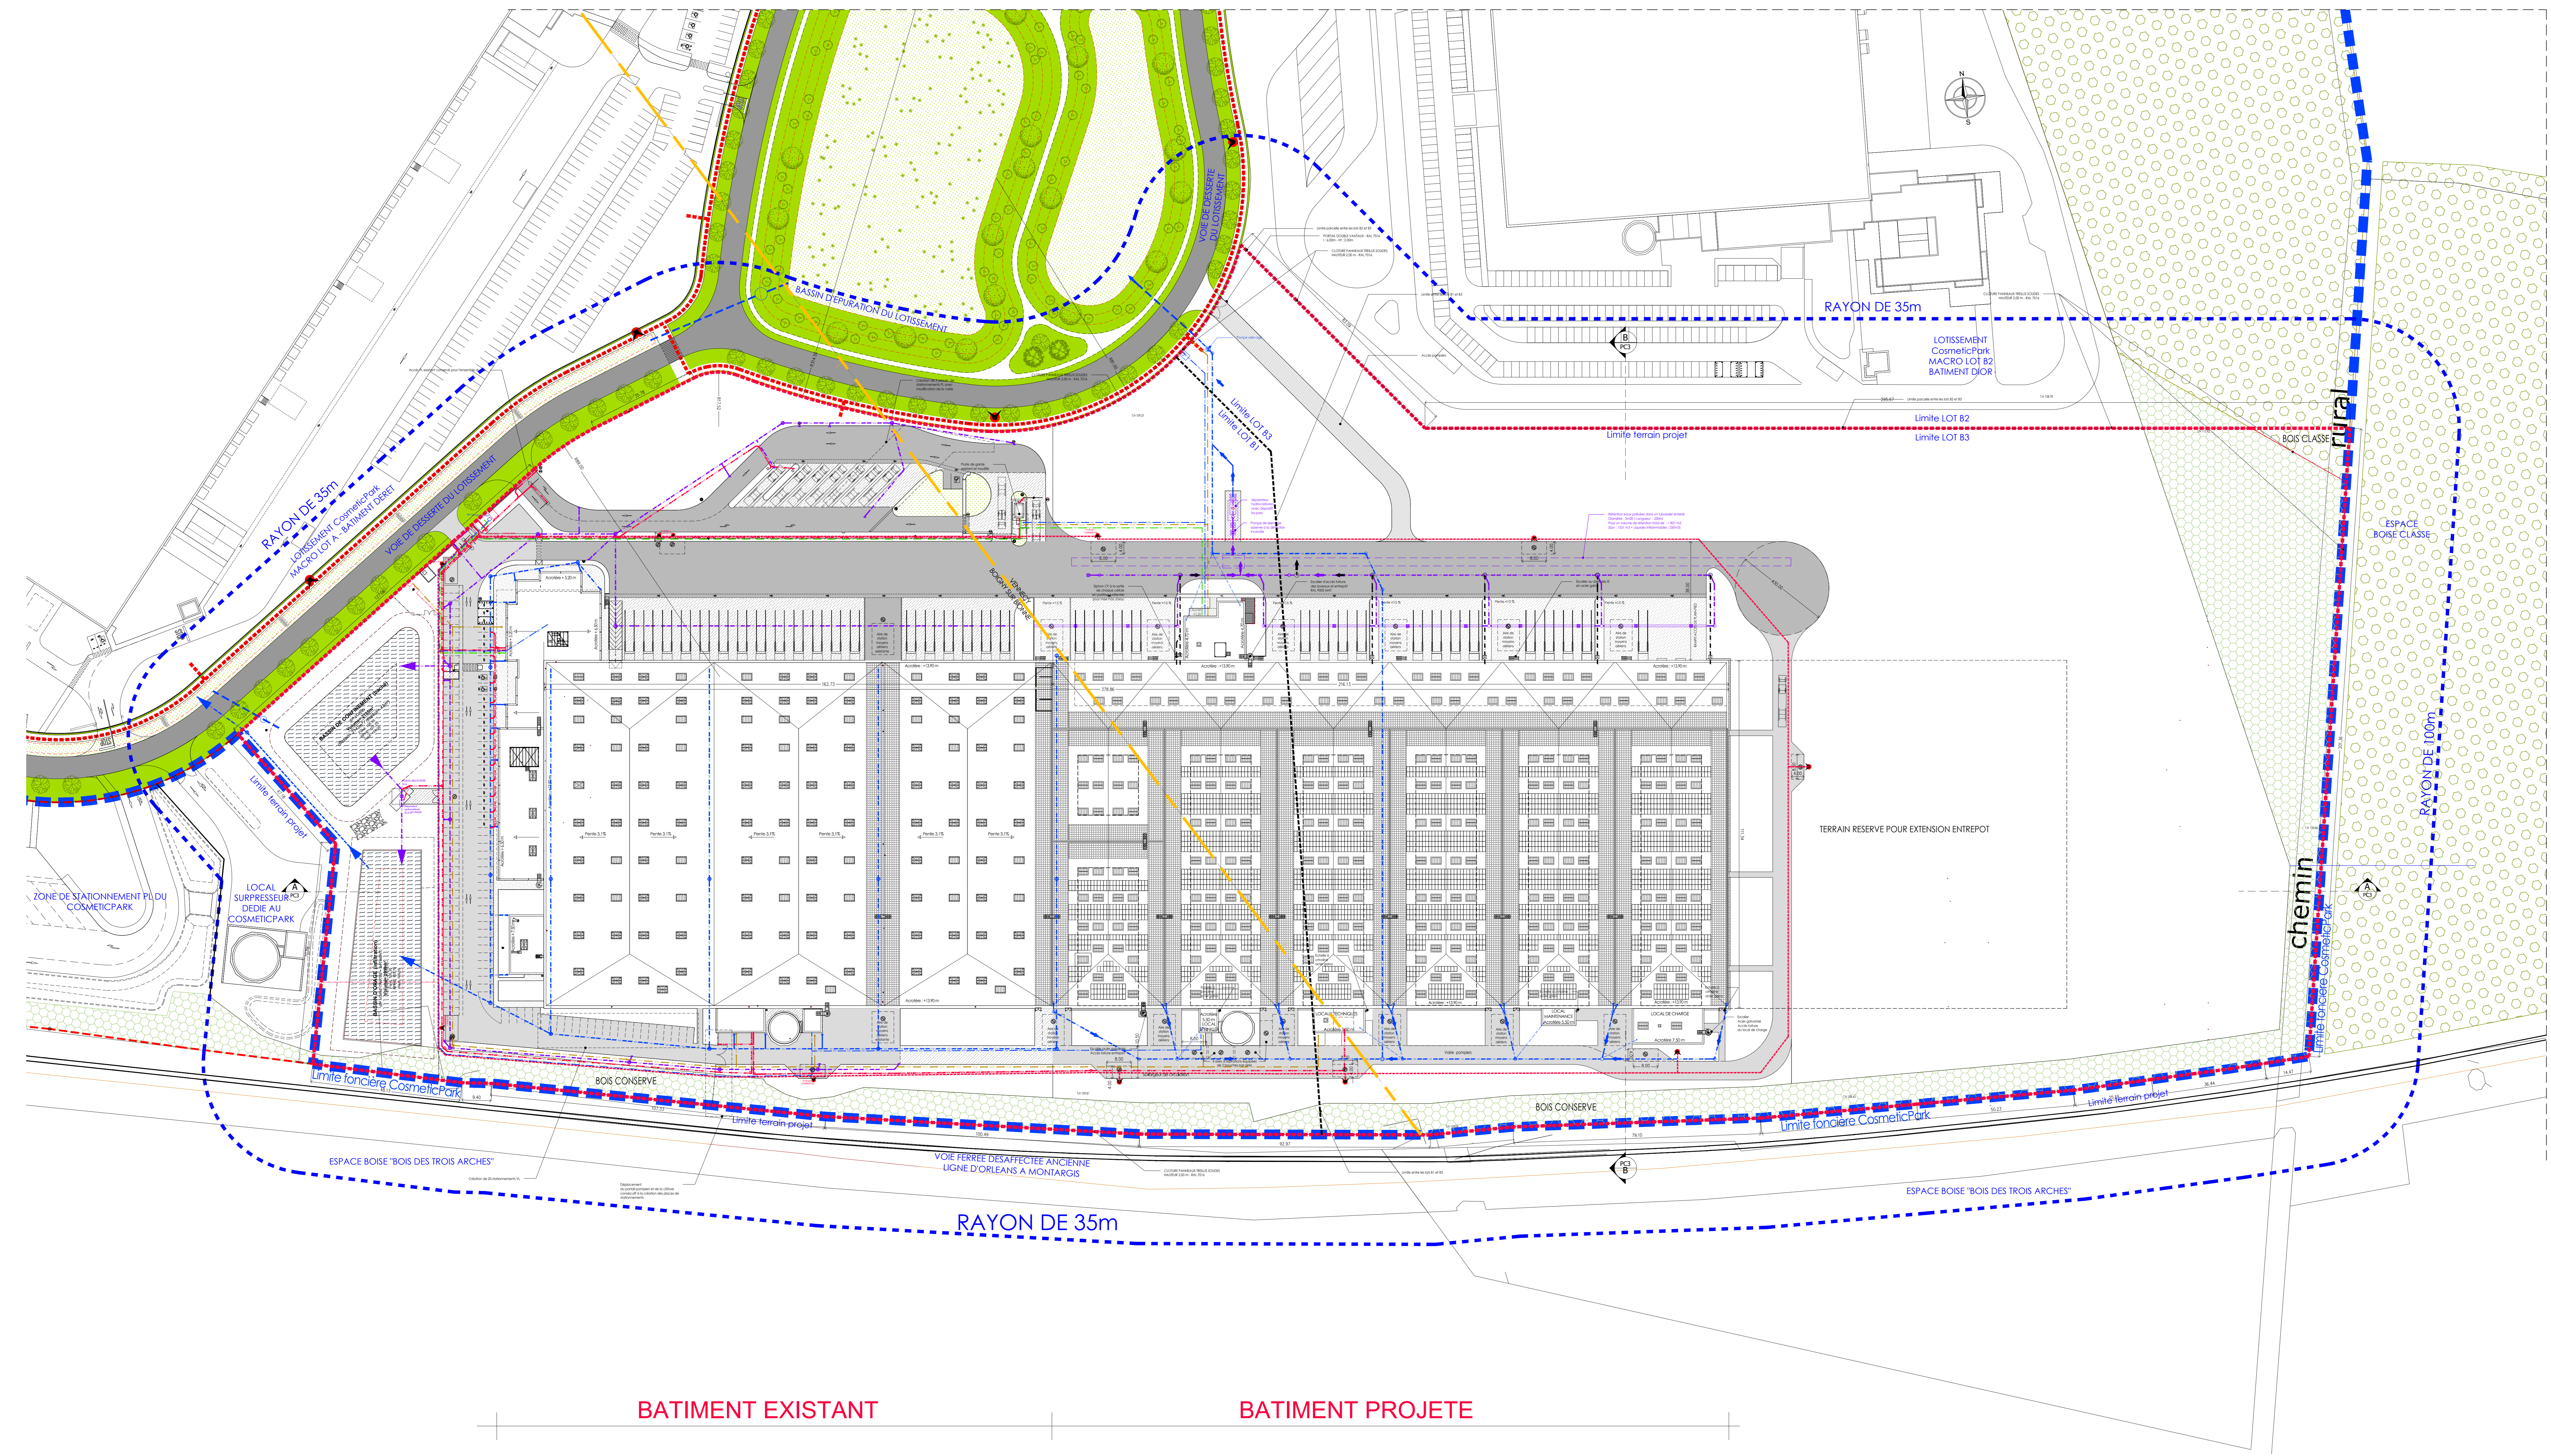

- LEGENDE RELEVEMENTS**
- VORE LOUVE
 - VORE LEGRE
 - SALLI BTON-HALE
 - VORE TOUVERE
 - BTONDE
 - GRAYLONDE
- LEGENDE RESEAUX**
- RESEAU D'EAU FROID (DIEU) - 100mm
 - RESEAU D'EAU FROID (VORE) - 100mm
 - RESEAU D'EAU CHAUDE
 - RESEAU D'EGOUT (DIEU)
 - RESEAU D'EGOUT (VORE)
 - RESEAU D'EGOUT (VORE) - 100mm
 - RESEAU D'EGOUT (VORE) - 100mm
 - RESEAU D'EGOUT (VORE) - 100mm
 - RESEAU D'EGOUT (VORE) - 100mm

NO	MODIFICATION	DATE	PAR
001	Création plan de situation, plan de masse et modification de la voirie en façade nord	13.03.23	CT
002	Création accès piétons depuis la voirie du lotissement et ajout accès voiture entropôt en façade sud	11.04.23	CT
003			
004			
005			
006			
007			
008			
009			
010			

Commune de Boigny sur Bionne
Commune de Venecy
Lotissement COSMETICPARK®

COSMETIC PARK®
DEMANDE DE PERMIS DE CONSTRUIRE
LOT B3 (subdivision du lot B)

EXTENSION D'UN BATIMENT
PLAN ICPE - RAYON DE 35m

<p>DEMANDEUR</p> <p>AREFIM Agriculture et Forêt</p> <p>85, Rue de la Vallée 75015 Paris Tel. +33 (0)1 47 71 52 80 www.REFIM-FRANCE.COM</p>	<p>DEVELOPPEUR</p> <p>ACCIL Cabinet conseil immobilier</p> <p>207 Place de Général Leclerc 80100 Soissons www.accil.fr</p>
<p>ARCHITECTE</p> <p>A 26 GL</p> <p>103 Rue de la Vallée 75015 Paris Tel. +33 (0)1 47 71 52 80 www.AREFIM-FRANCE.COM</p>	<p>BUREAU ETUDE ICPE</p> <p>B 27 SDE</p> <p>103 Rue de la Vallée 75015 Paris Tel. +33 (0)1 47 71 52 80 www.AREFIM-FRANCE.COM</p>
<p>ARCHITECTE PAYSAGISTE</p> <p>B 27</p> <p>103 Rue de la Vallée 75015 Paris Tel. +33 (0)1 47 71 52 80 www.AREFIM-FRANCE.COM</p>	<p>BUREAU ETUDE FLUVES</p> <p>B 27 BIGS</p> <p>103 Rue de la Vallée 75015 Paris Tel. +33 (0)1 47 71 52 80 www.AREFIM-FRANCE.COM</p>

AFFAIRE 1531-11 ECH. : 1/750

DATE : 2022-10-07

PHASE PC DESSIN PAR : CT VERIFIE PAR : TG

ICPE-2
INDICE B

