



PLAN NIVEAU 2
CONFIGURATION HANDBALL MONDIAL

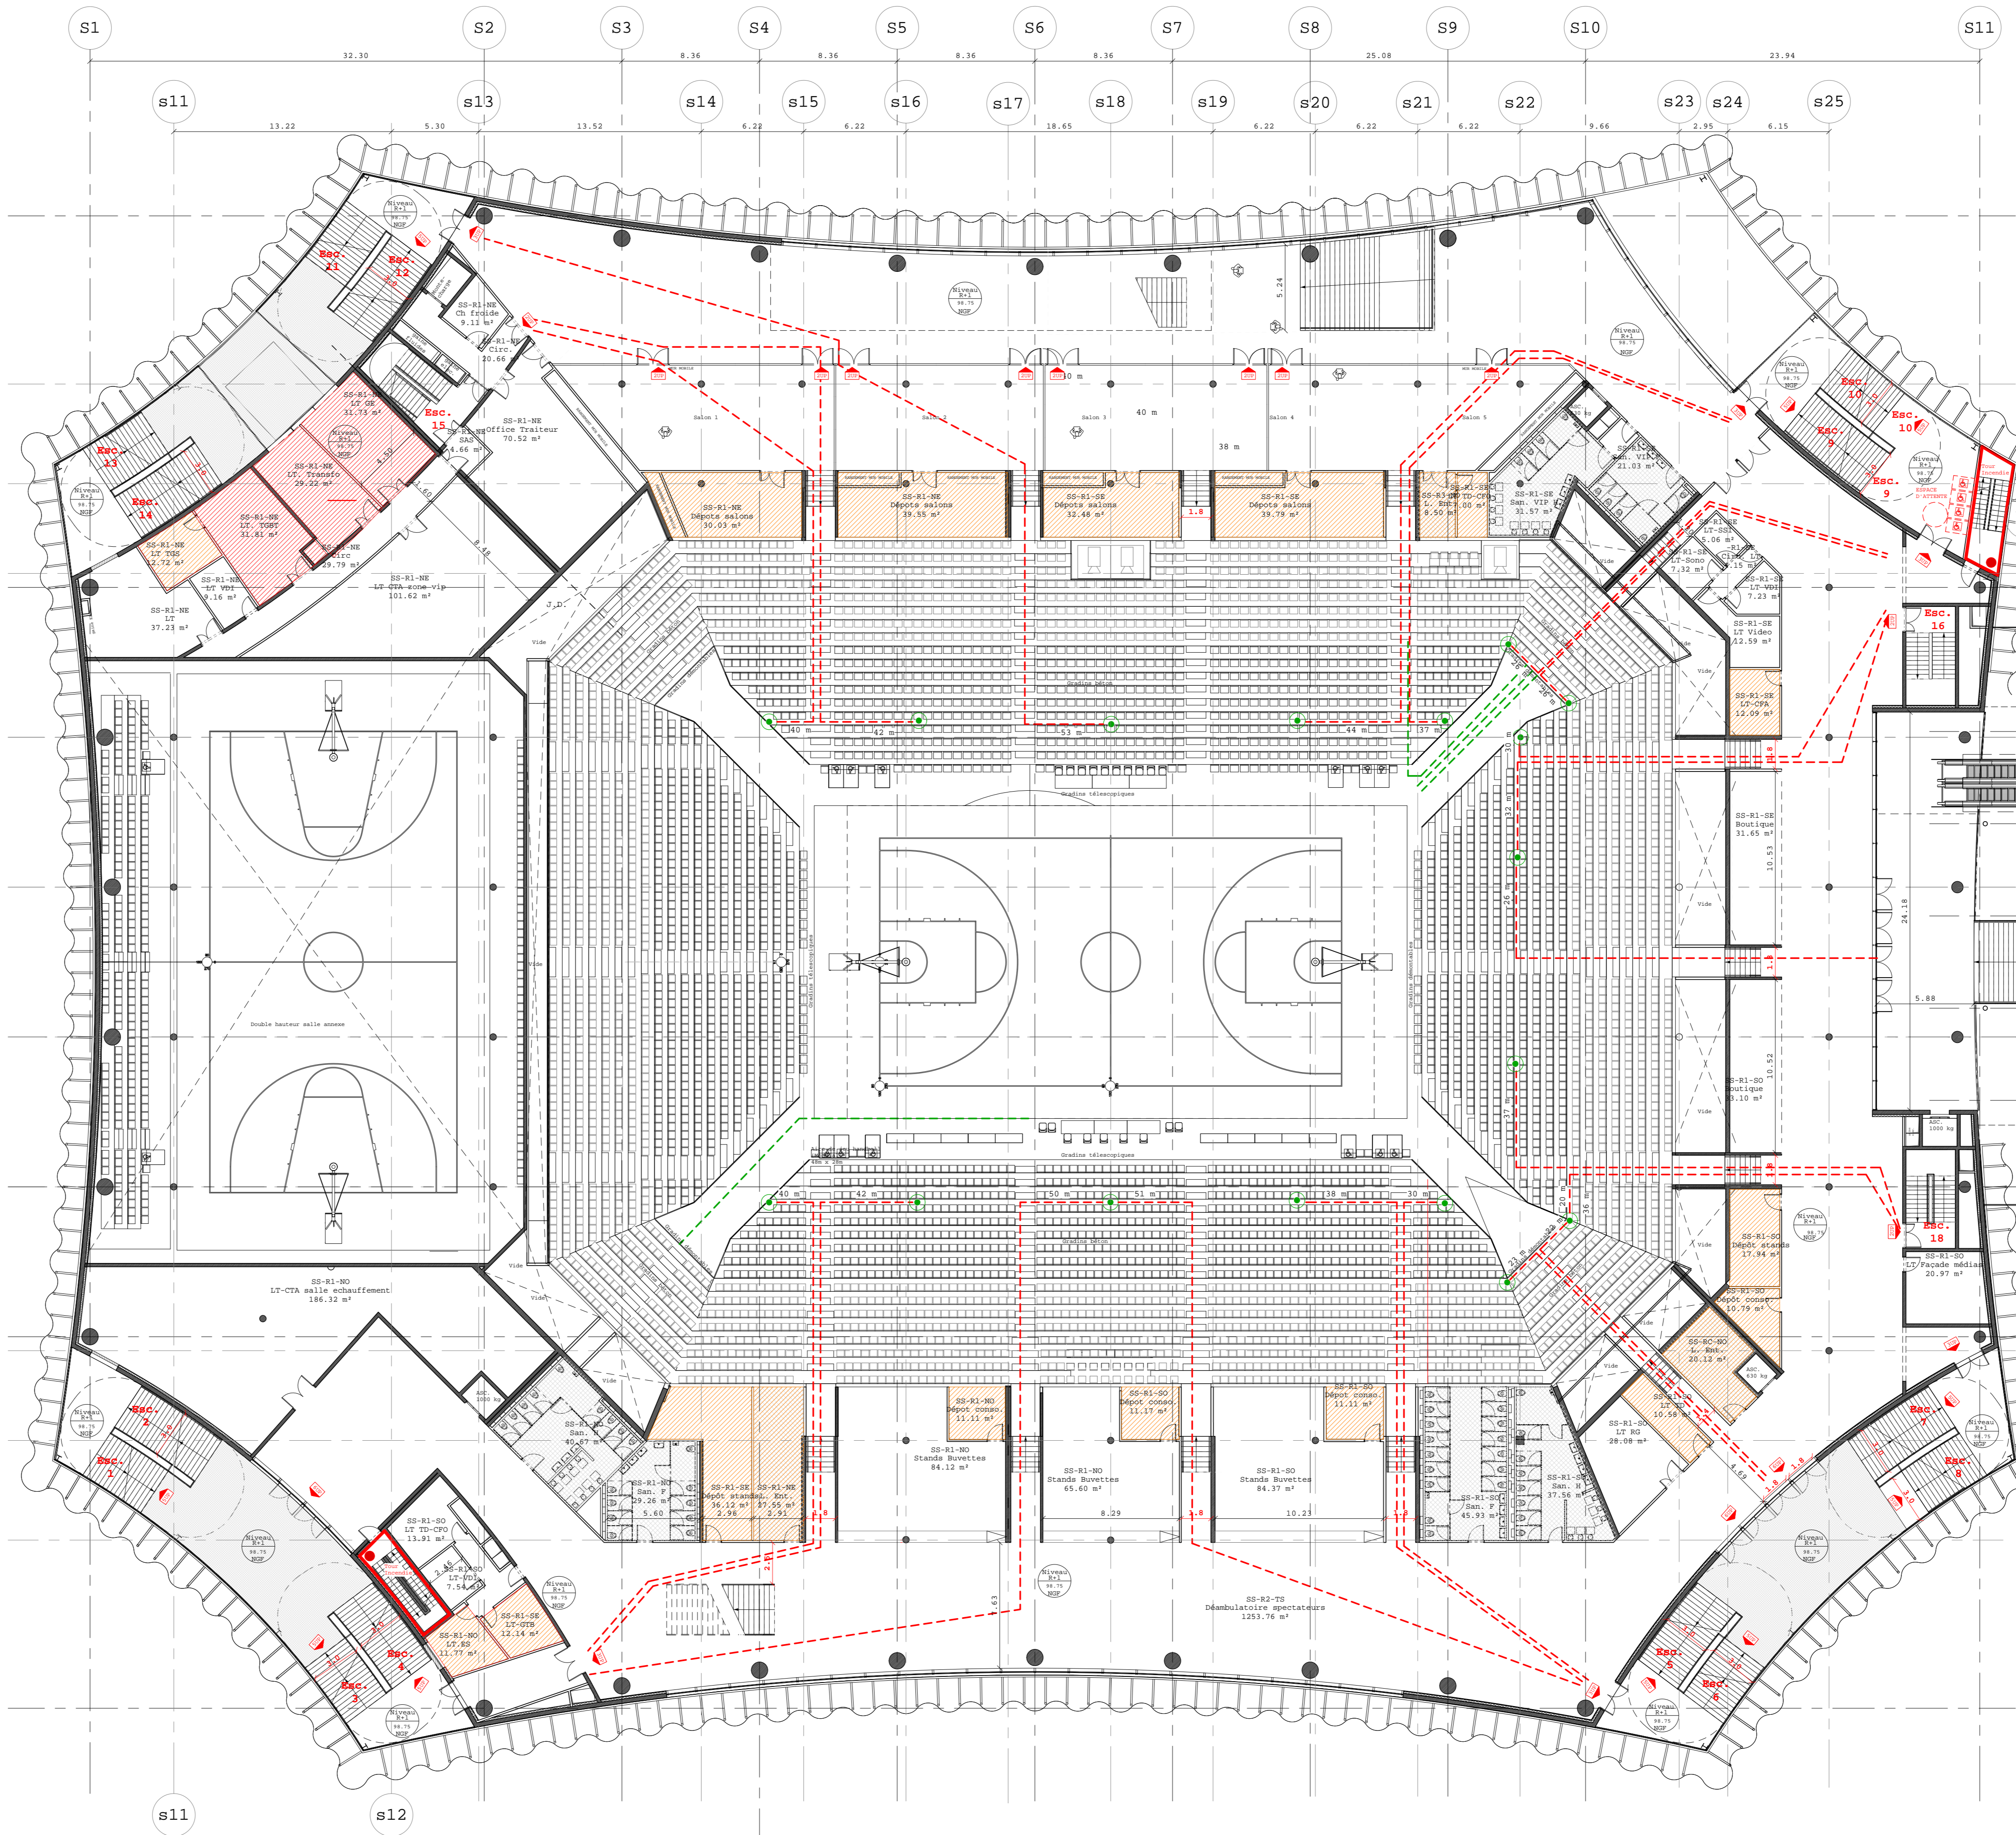

PLAN NIVEAU 1
CONFIGURATION HANDBALL MONDIAL

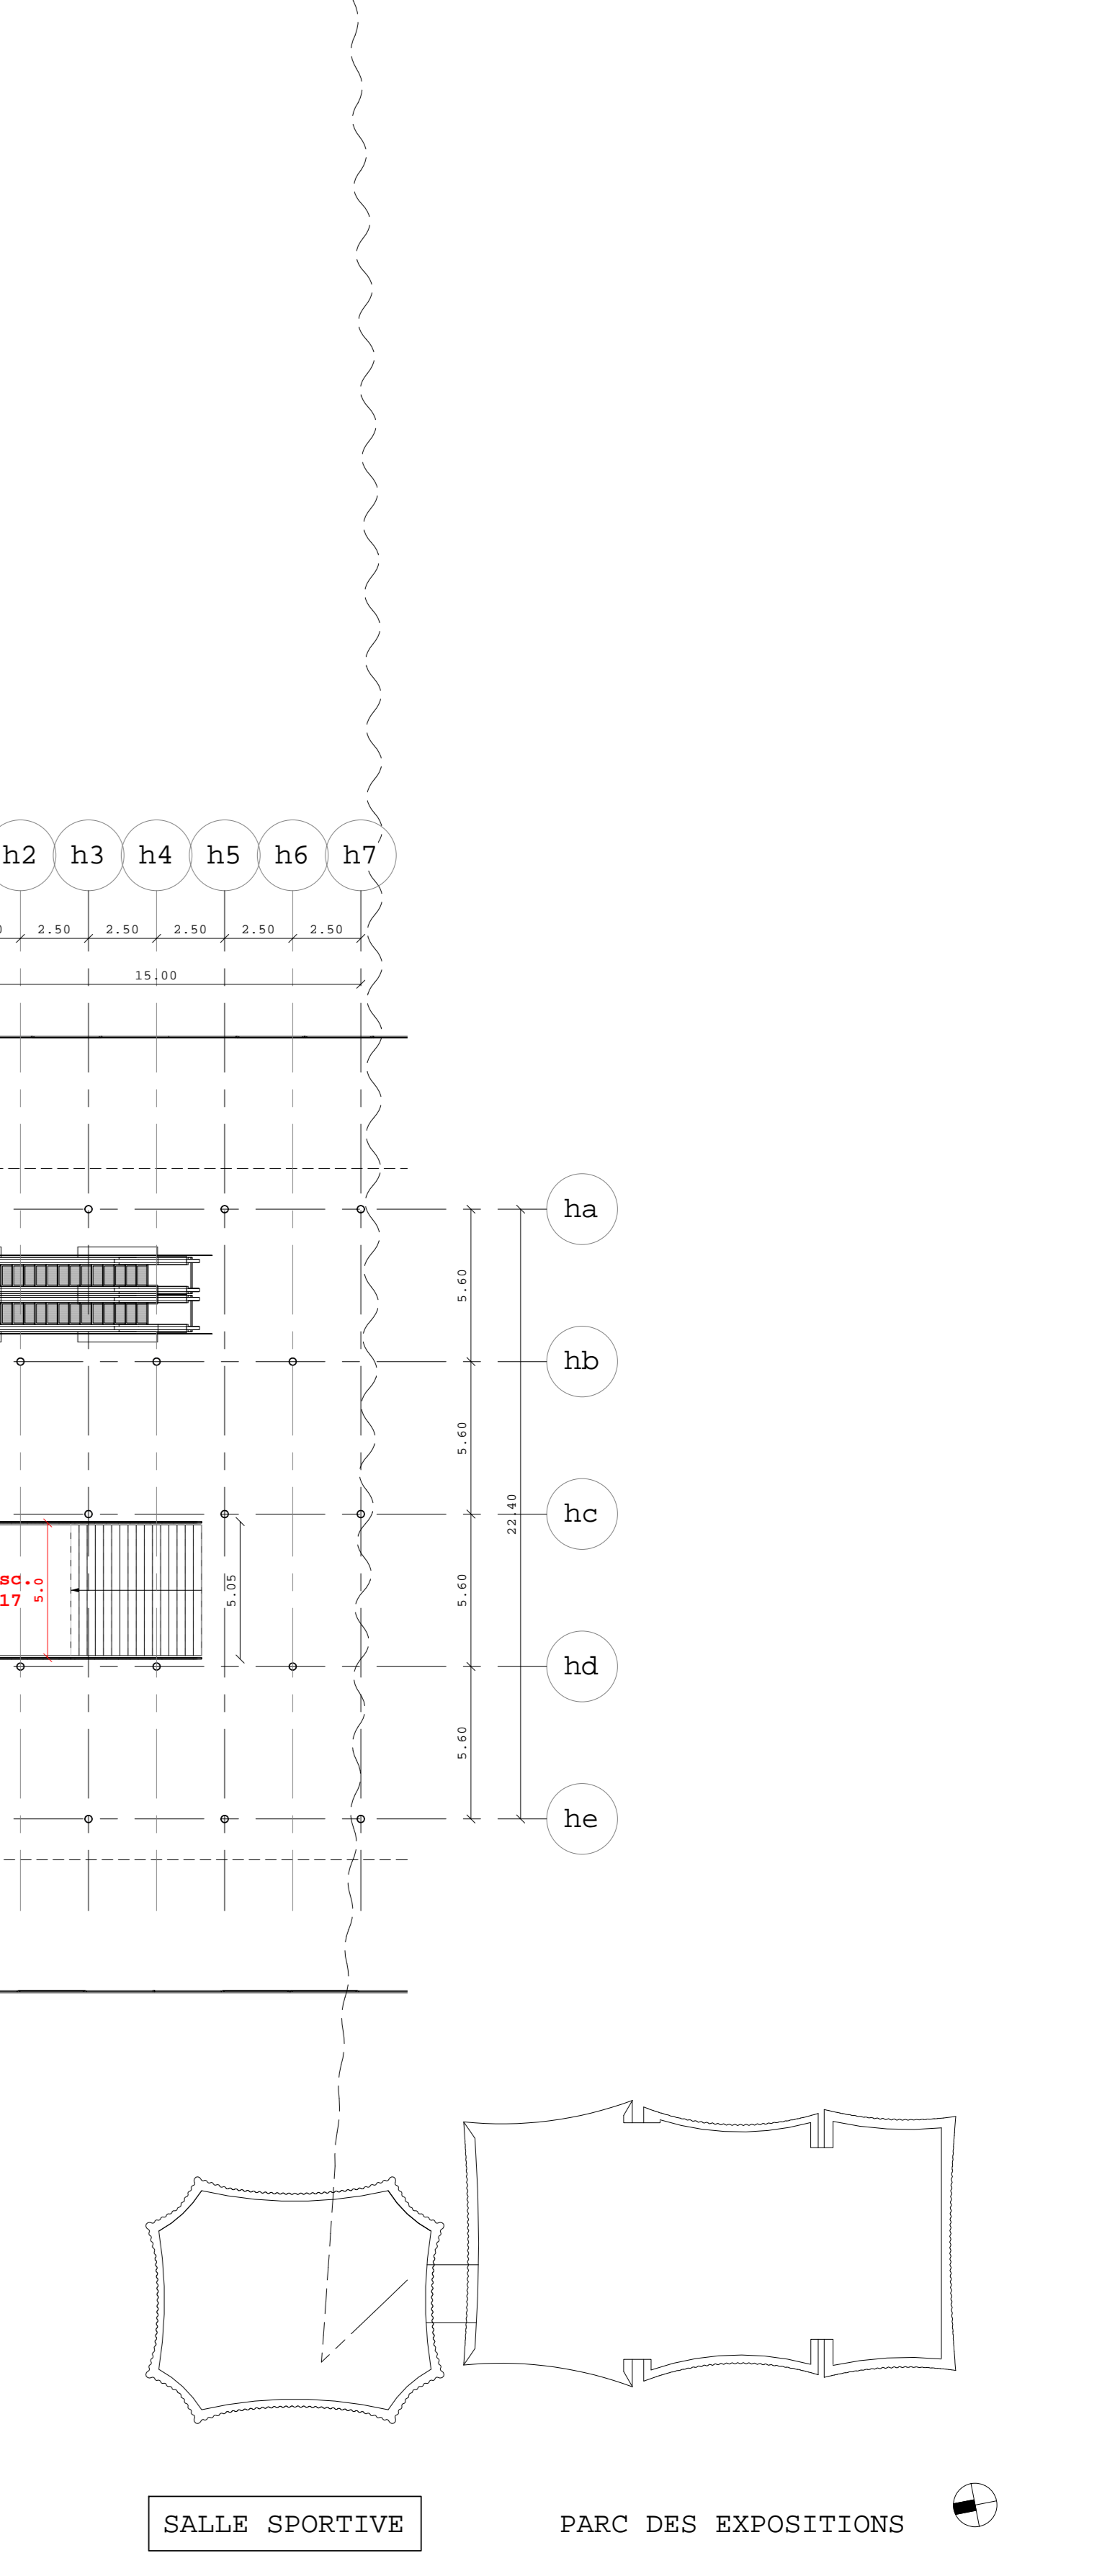

ORLÉANS CO'Met

SALLE SPORTIVE, PALAIS DES CONGRÈS ET PARC DES EXPOSITIONS

| | | | |
|--------------------------|------------------------------------|--|---------------------|
| MAÎTRE D'OUVRAGE : | ORLÉANS MÉTROPOLITAIN | 5, place du 6 Juin 1944 45000 Orléans | Tel: 02 38 76 75 75 |
| RÉALISATEUR : | BOUVIERS BÂTIMENT CENTRE SUD-OUEST | 2, rue du Général BIP 45000 Orléans | Tel: 02 38 62 10 00 |
| ARCHITECTE : | JACOBS PARTNER ARCHITECTURE | 24, rue Dureau 75014 Paris | Tel: 01 47 31 21 21 |
| ARCHITECTE ASSOCIÉ : | POPULOUS | 14, Avenue Court, Dwyer Road 2M1 2M1 Londres | Tel: 02 35 59 49 39 |
| ARCHITECTE D'EXÉCUTION : | ARLÉTHIN POYVILLÉ | Le Préil 39310ville 45800 Combrée | Tel: 02 38 91 71 66 |
| STRUCTURES : | SYVIC TPE | 45-51, Quai de la Baye 75012 Paris | Tel: 01 42 52 82 89 |
| BE FLUIDES : | BOIS BÂTIMENT CENTRE OUEST | 3, rue Louis Boullée 35116 Saint-Jacques-de-La-Lande | Tel: 02 99 85 70 30 |
| BE CHARPENTE : | CAILLLET ROOPE | 8 Rue Albert 95 45000 Orléans | Tel: 02 38 62 42 38 |
| BE ELECTRICITE : | G.T.Z.K | 60 Route d'Olivet 45000 Orléans | Tel: 02 38 25 94 55 |
| BE PLUMBERIE : | BEF | Rue des Vallées 45170 Saran | Tel: 02 38 63 33 32 |
| BE CVC : | BEF 45 | 4 Rue Lucien Bouc 45140 Saint-Jean-de-la-Besle | Tel: 02 38 55 19 41 |
| PAYSAGISTE : | TER | 18-20, rue du Faubourg du temple 75011 Paris | Tel: 01 43 13 20 20 |
| BE SPD : | ORLINO | 82, rue Clos Pauphys 45500 Saint-Jean-le-Blanc | Tel: 02 38 56 14 97 |
| BE BQE : | ETAMINE | 10, avenue des Cautes 69120 Veulin-en-Valain | Tel: 04 37 45 34 20 |
| BE ACOUSTIQUE : | FRUTS | 10, rue des Messageries 75010 Paris | Tel: 01 45 23 05 00 |
| CONTRÔLEUR TECHNIQUE : | SOCOTEC | 11229, rue du Faubourg Saint-Jean 45000 Orléans | Tel: 02 38 22 89 00 |
| COORDONNATEUR SPD : | QUALICONSULT | 493 Boulevard Ouhani du Monceau 45160 Olivet | Tel: 02 38 49 32 00 |

PERMIS DE CONSTRUIRE

SALLE SPORTIVE

PC40.5

R+1 et R+2

Conf. handball mondial

| | | | | | | | |
|-----------------|------------------|-----------|---------|--------|------------|--------|--------|
| NOM DE FICHER : | COMPT_SR_04C_07A | ÉCHELLE : | 1 : 200 | DATE : | 15/09/2018 | | |
| ÉMETTEUR | PHASE | BÂTIMENT | TYPE | NIVEAU | DONNÉ | NOMÉRO | INDICE |
| J F A | P C | S S | P L | T Z | | PC40.5 | 0 |