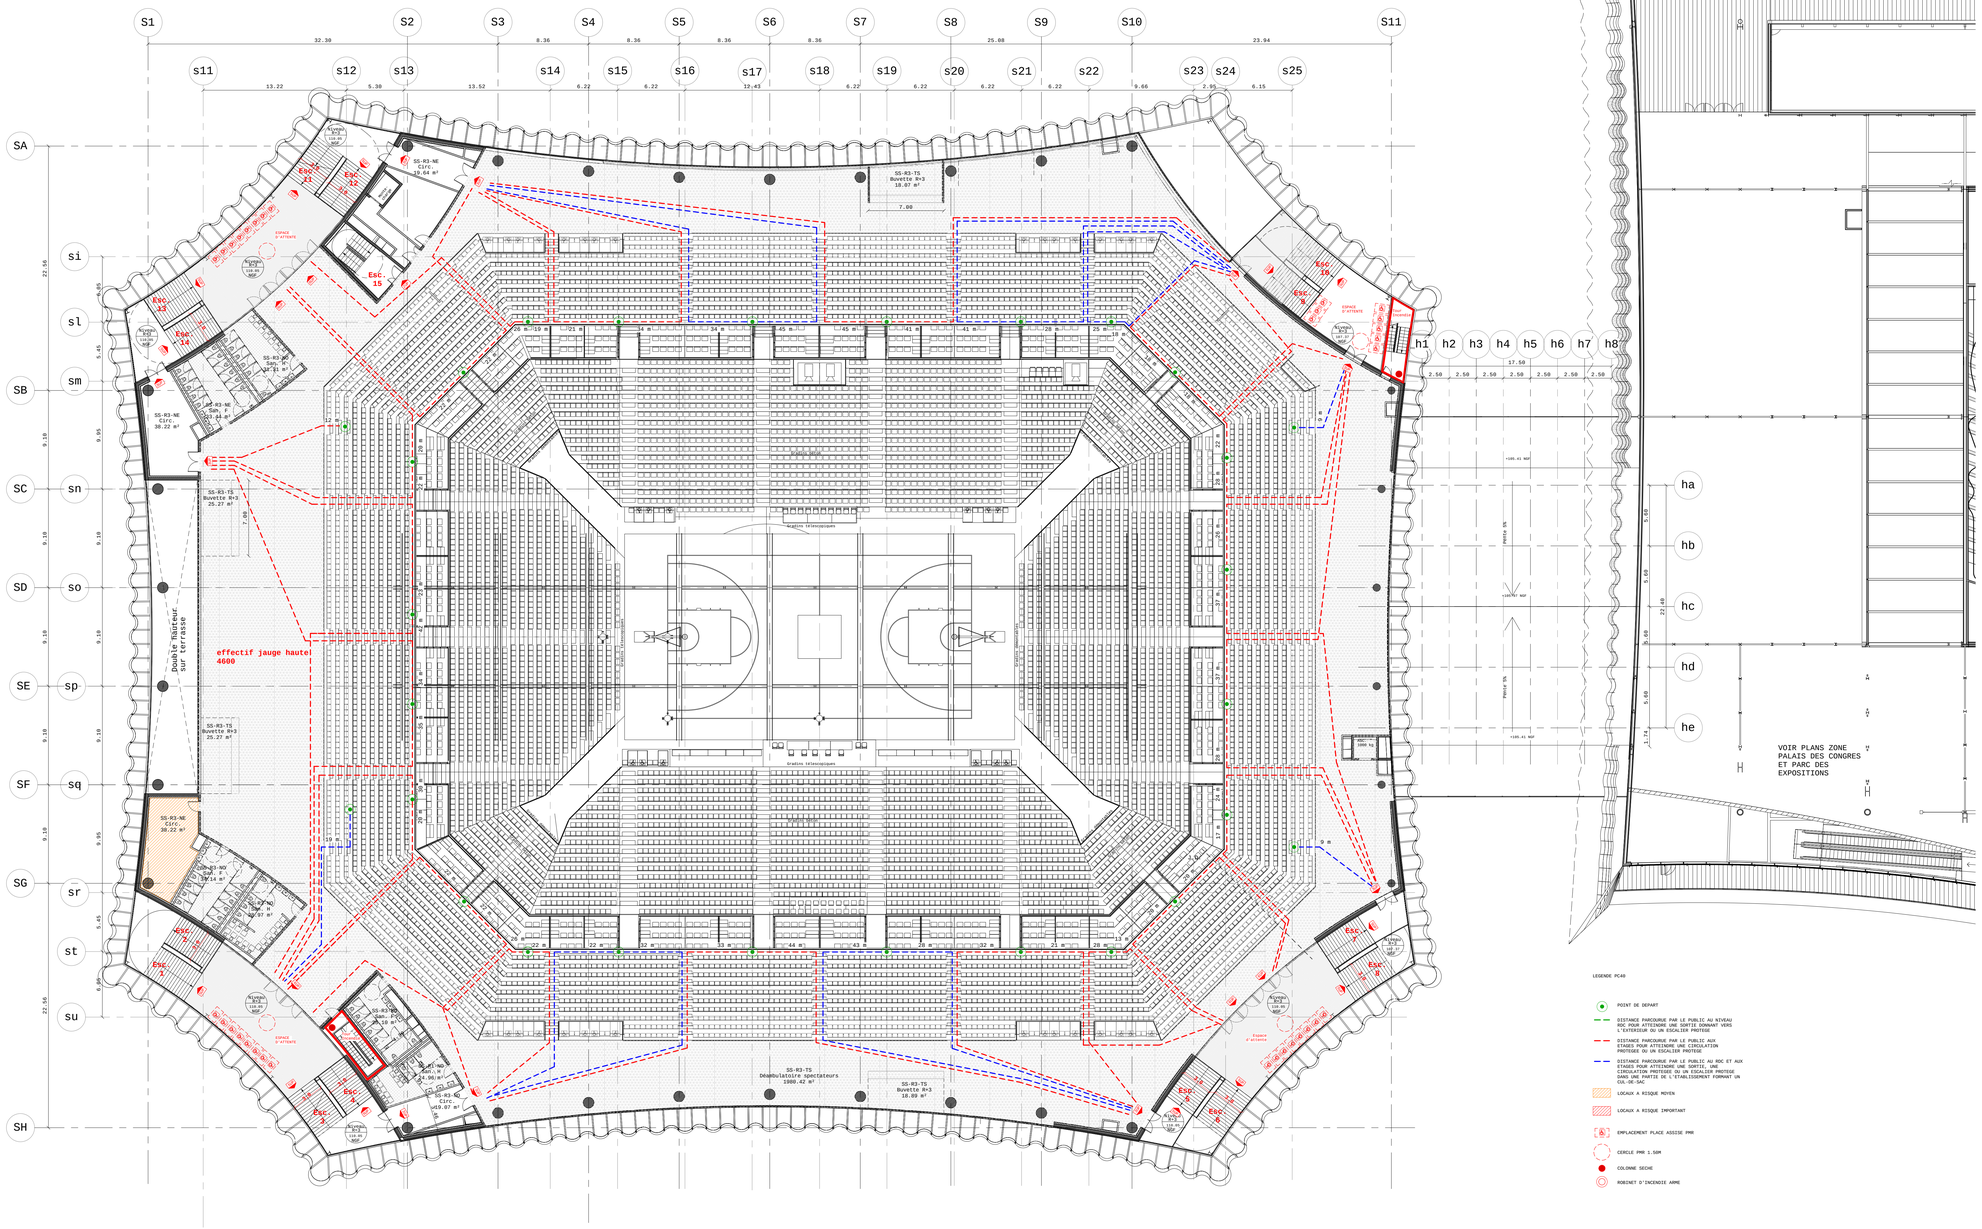
S1 S2 S3 S4 S5 S6 S7 S8 S9 S10 S11
s11 s12 s13 s14 s15 s16 s17 s18 s19 s20 s21 s22 s23 s24 s25
SA si sl SB sm SC sn SD so SE sp SF sq SG sr st su SH
Esc. 11
Esc. 12
Esc. 13
Esc. 14
Esc. 15
Esc. 16
Esc. 9
SS-R3-NE Circ. 10.64 m²
SS-R3-TS Buvette R+3 18.07 m²
SS-R3-NE Circ. 30.22 m²
SS-R3-NE San. F 27.64 m²
SS-R3-NE San. H 34.81 m²
SS-R3-TS Buvette R+3 25.27 m²
SS-R3-NE Circ. 30.22 m²
SS-R3-NO San. F 14.96 m²
SS-R3-NO San. H 37.97 m²
SS-R3-NO Circ. 19.07 m²
SS-R3-NO San. F 14.96 m²
SS-R3-SO San. F 18.18 m²
SS-R3-SO Circ. 19.07 m²
SS-R3-TS Buvette R+3 18.89 m²
SS-R3-TS Déambulatoire spectateurs 1800.42 m²
Gradins télescopiques
Effectif jauge haute 4600
ESPACE D'ATTENTE
