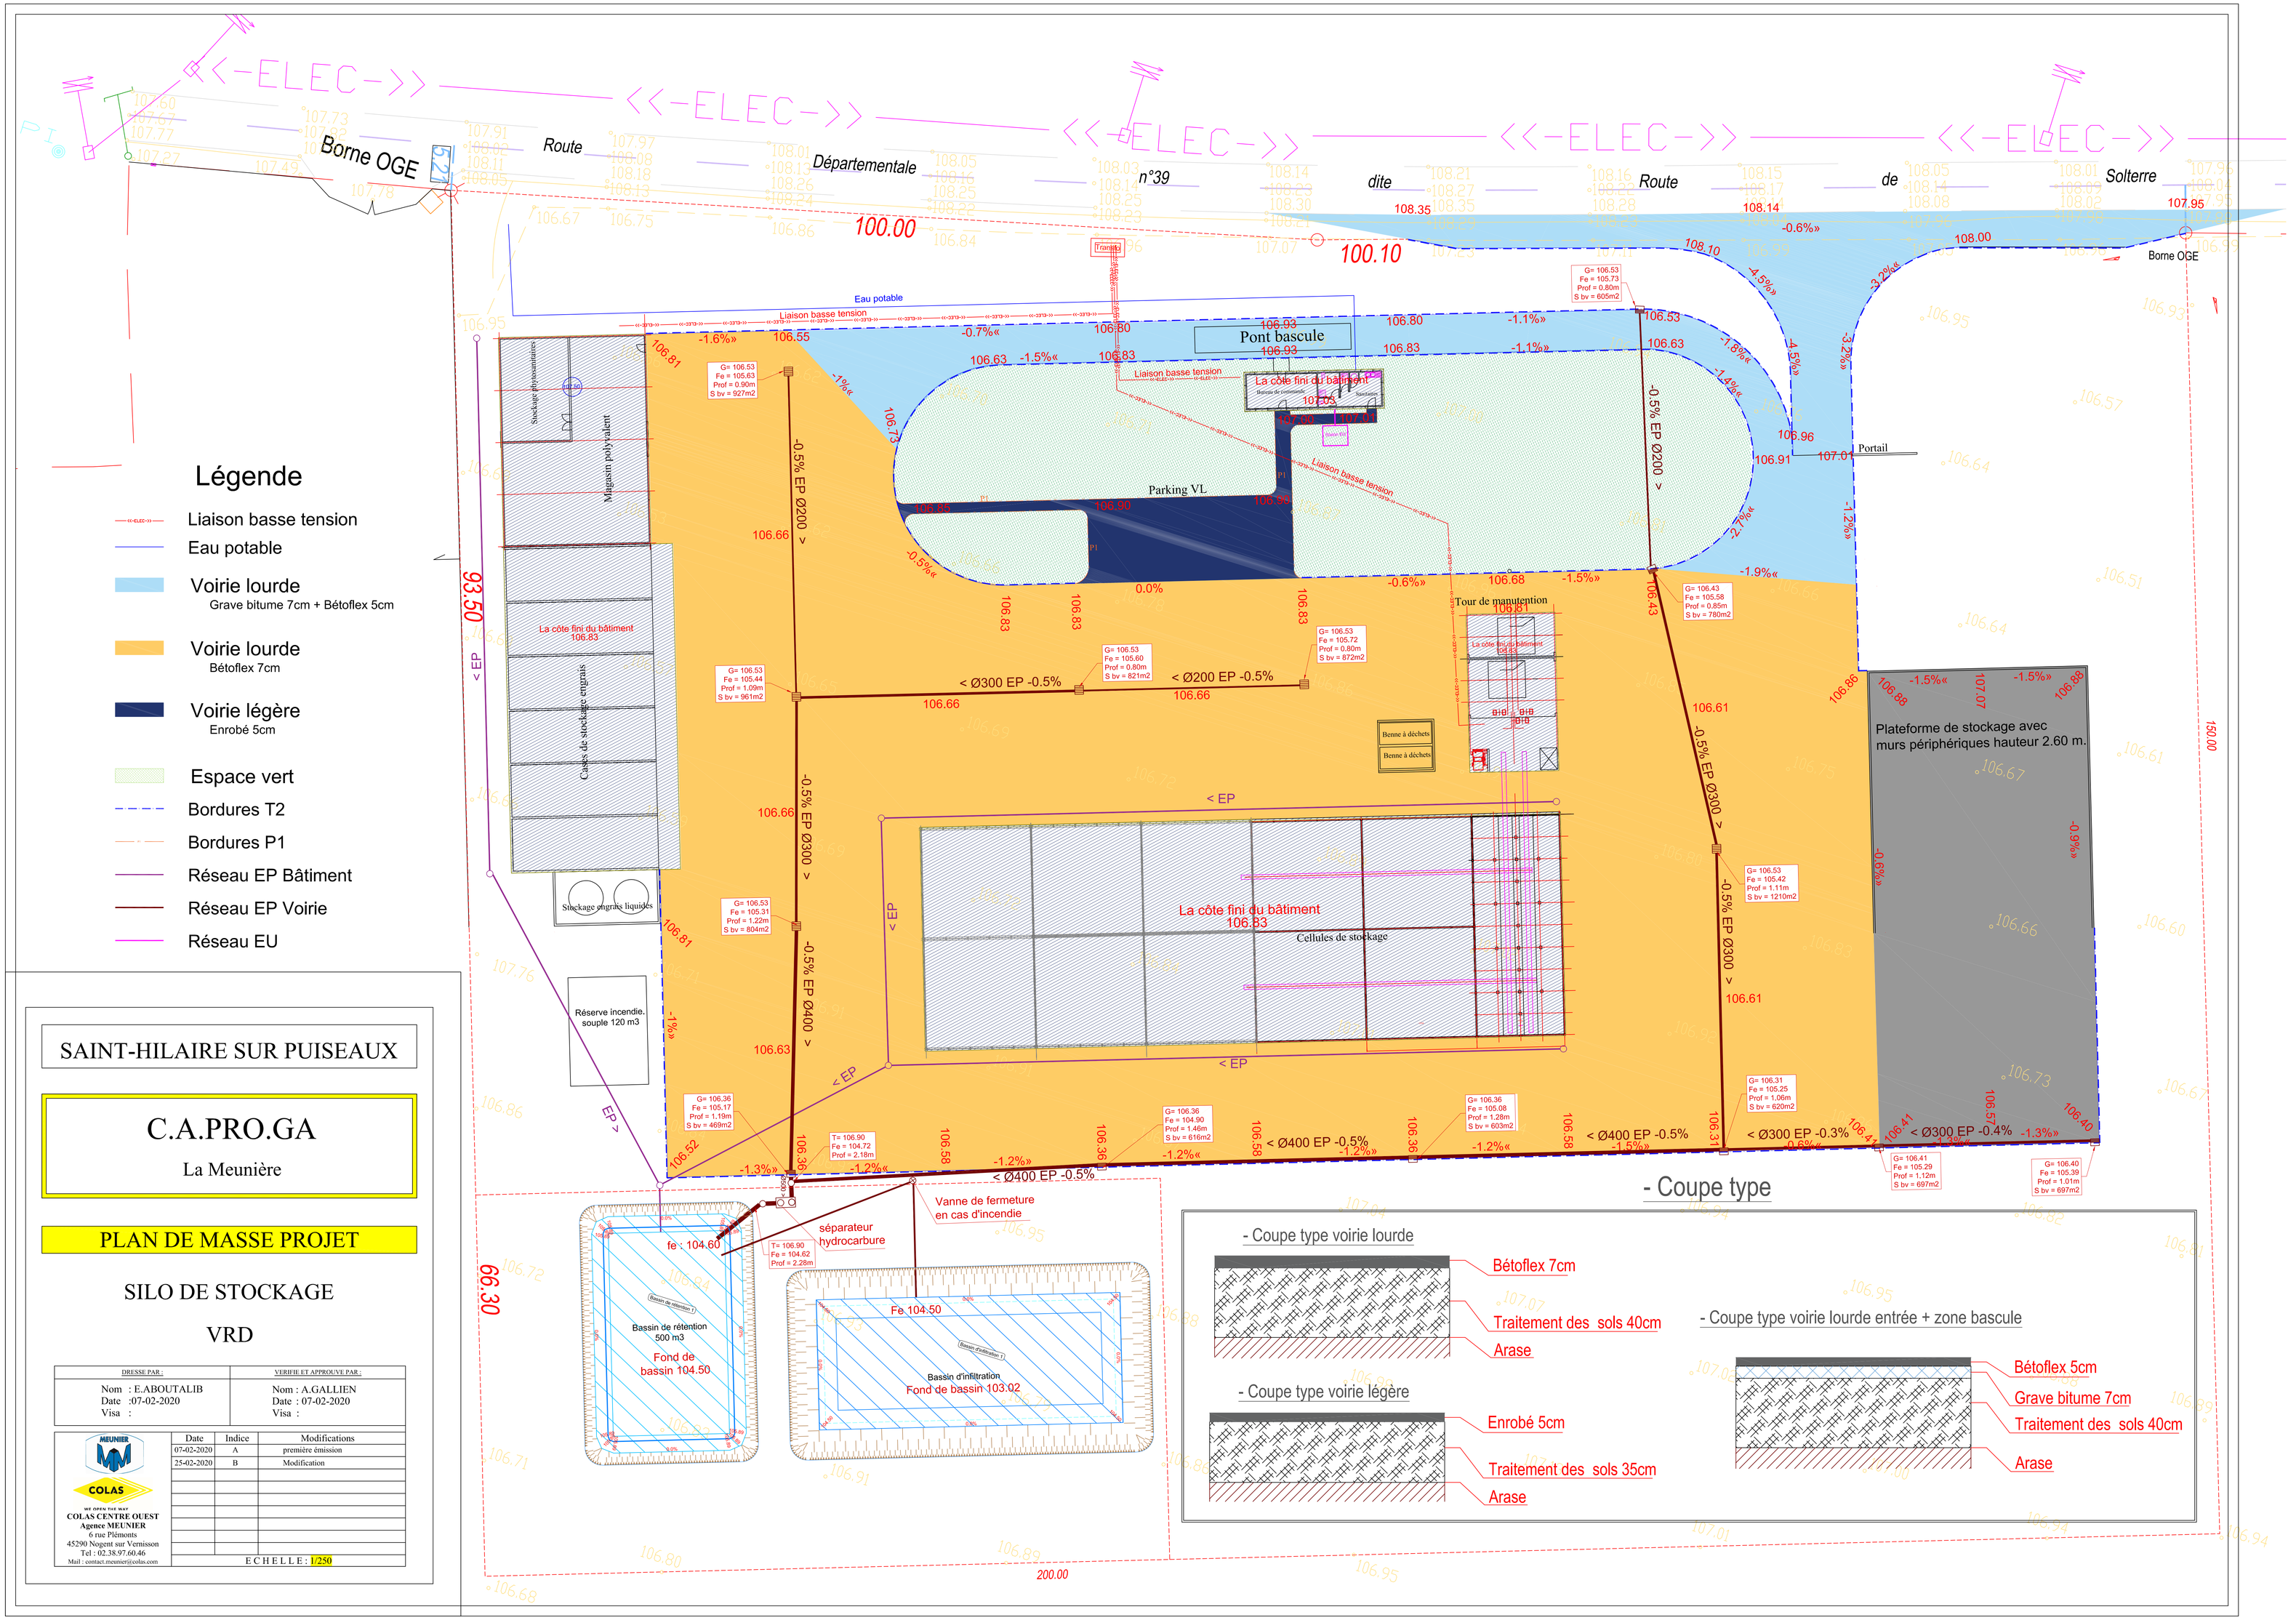

Légende

- Liaison basse tension
- Eau potable
- Voirie lourde — Grave bitume 7cm + Bétoflex 5cm
- Voirie lourde — Bétoflex 7cm
- Voirie légère — Enrobé 5cm
- Espace vert
- Bordures T2
- Bordures P1
- Réseau EP Bâtiment
- Réseau EP Voirie
- Réseau EU

SAINT-HILAIRE SUR PUISEAUX

C.A.PRO.GA

La Meunière

PLAN DE MASSE PROJET

SILO DE STOCKAGE

VRD

DRESSE PAR :	VERIFIE ET APPROUVE PAR :
Nom : E.ABOUTALIB Date :07-02-2020 Visa :	Nom : A.GALLIEN Date : 07-02-2020 Visa :

Date	Indice	Modifications
07-02-2020	A	première émission
25-02-2020	B	Modification

MEUNIER
COLAS
WE OPEN THE WAY
COLAS CENTRE OUEST
Agence MEUNIER
6 rue Plémonts
45290 Nogent sur Vernisson
Tel : 02.38.97.60.46
Mail : contact.meunier@colas.com

ECHELLE : 1/250