


R+1 Bureaux

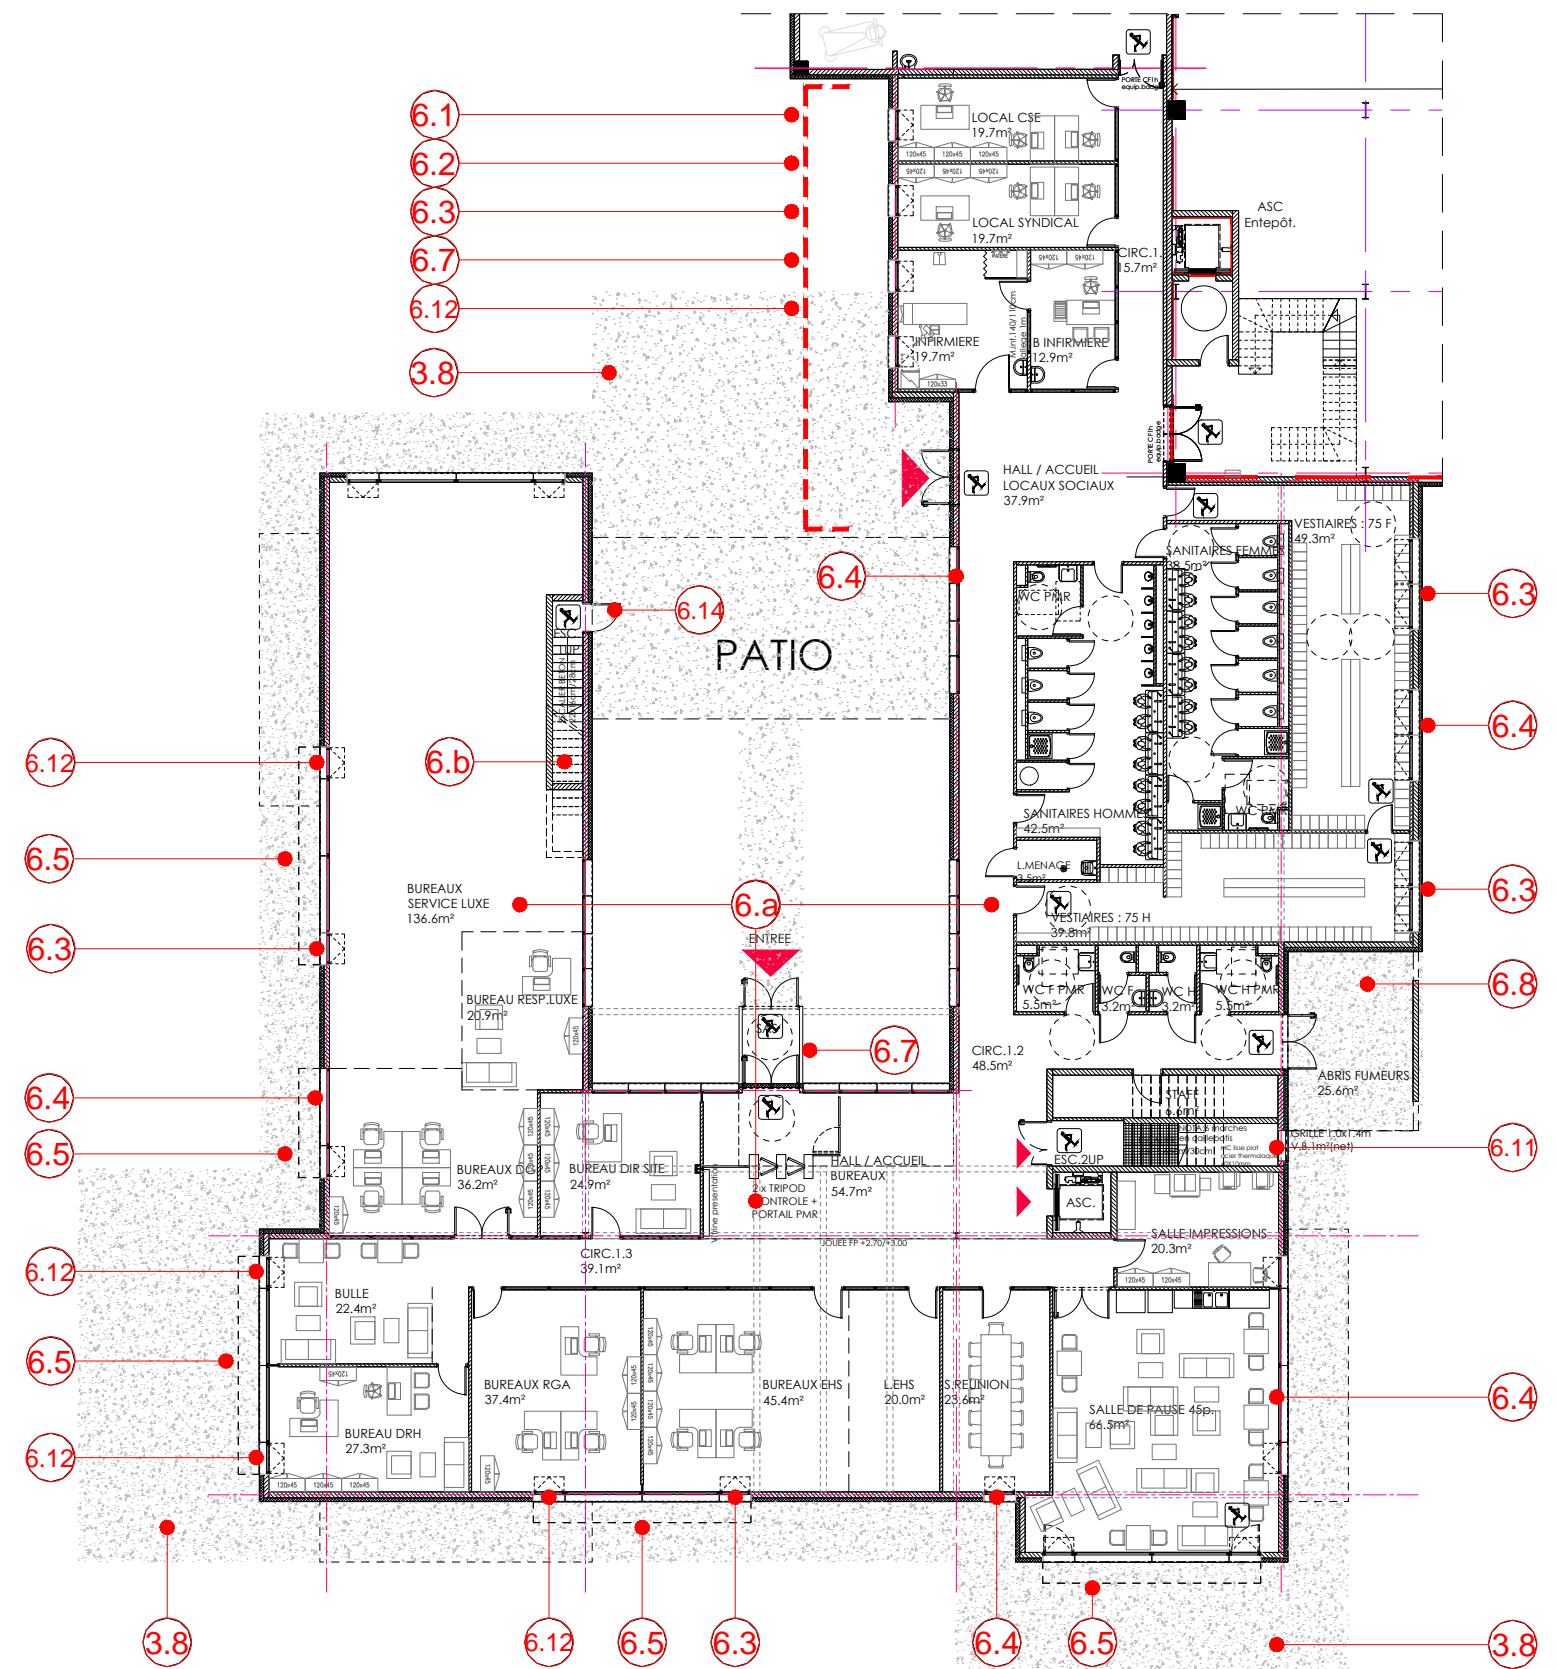

RDC Bureaux / Locaux sociaux