


Pièce jointe n°2

Les éléments graphiques, plans ou cartes utiles à la compréhension des pièces du dossier (notamment du point 4 du Cerfa et des pièces n°4 et n°5)


7° de l'article R. 181-13 du code de l'environnement

Cette pièce comprend :

- un plan d'implantation cadastral,
- un plan des abords,
- un plan d'ensemble du bâtiment A,
- un plan d'ensemble du bâtiment B,
- un plan de coupe,
- des plans des réseaux.

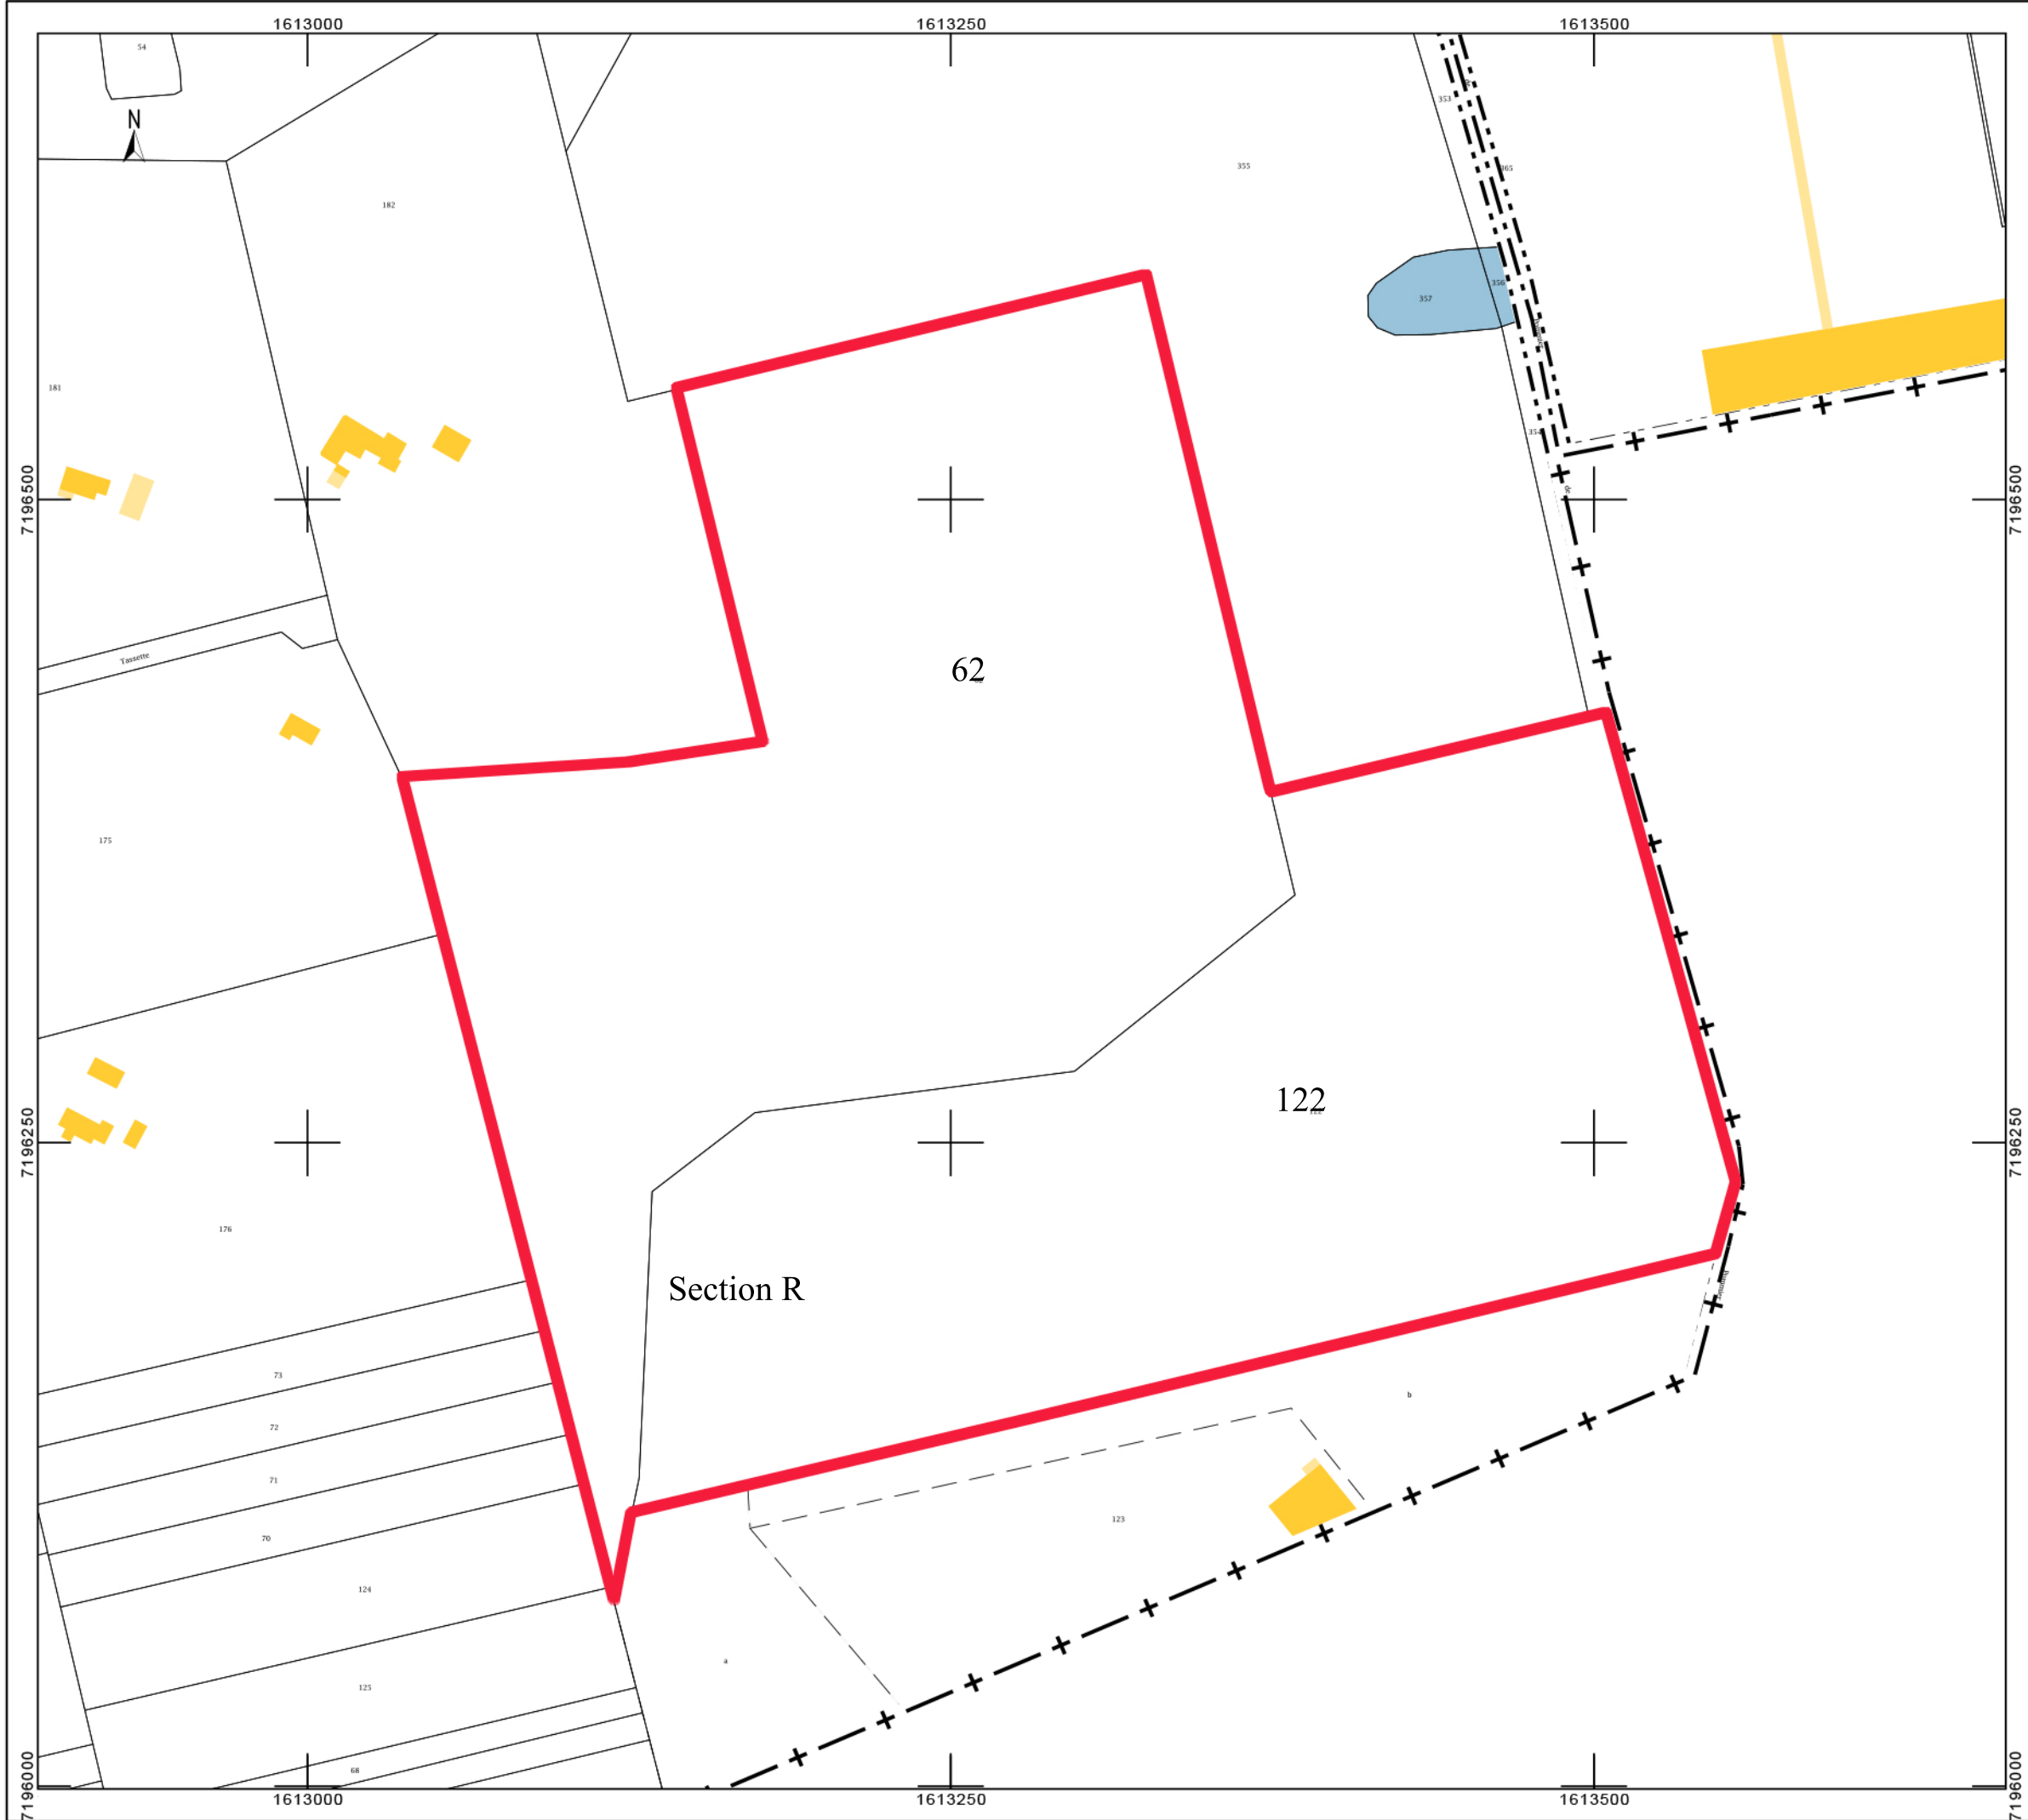

Carte de localisation
Projet SEQUOIA
à GIDY (45)

 Emprise du projet



Echelle : 1 / 2 500



0 25 50 m

Source : IGN - Geoportail.fr

Date : 03/12/2019





Carte des abords
Projet SEQUOIA
à GIDY (45)

-  Emprise du projet
-  Rayon des 200 m

Echelle : 1 / 5 000



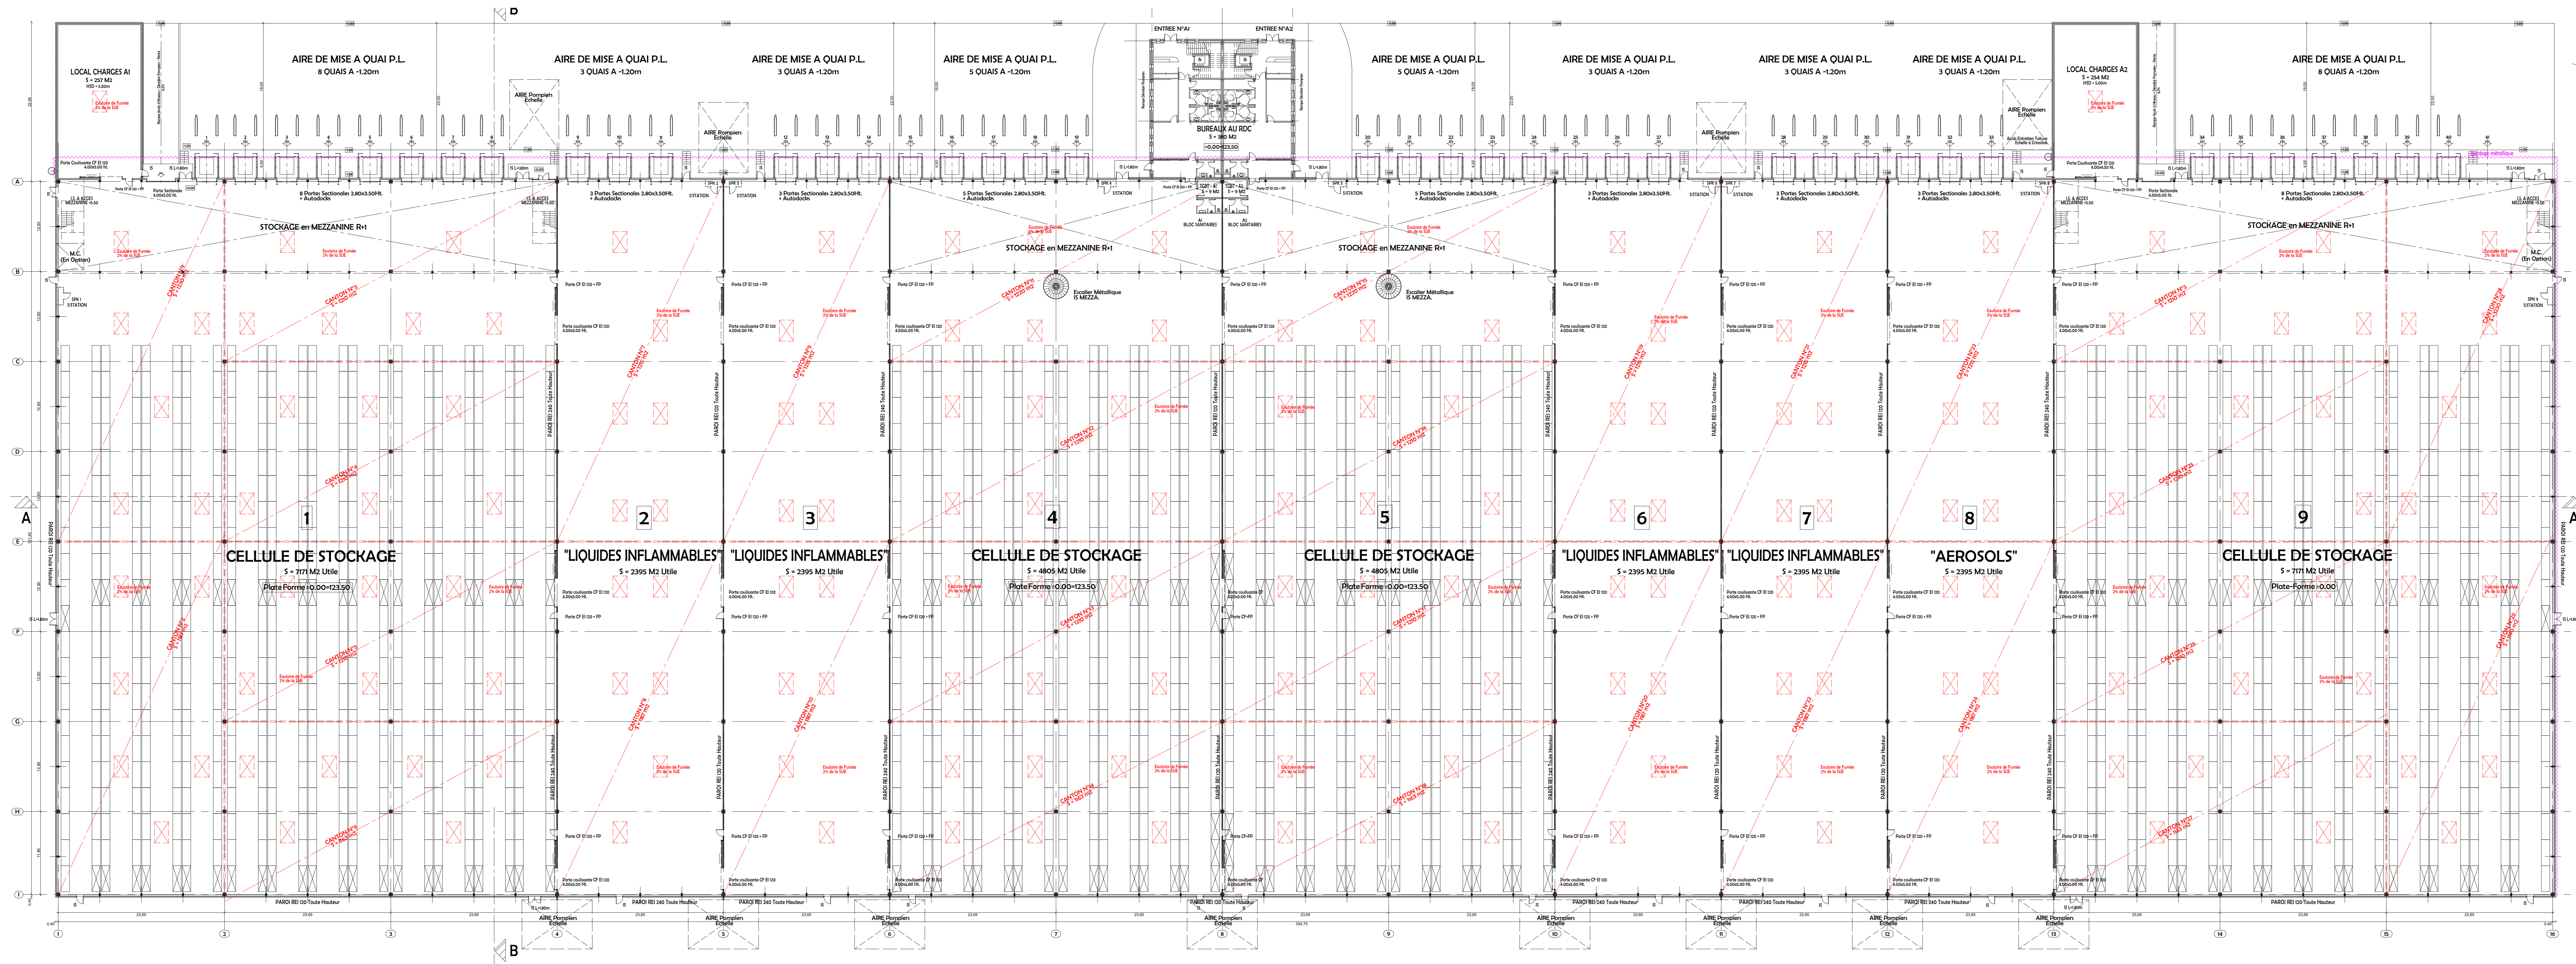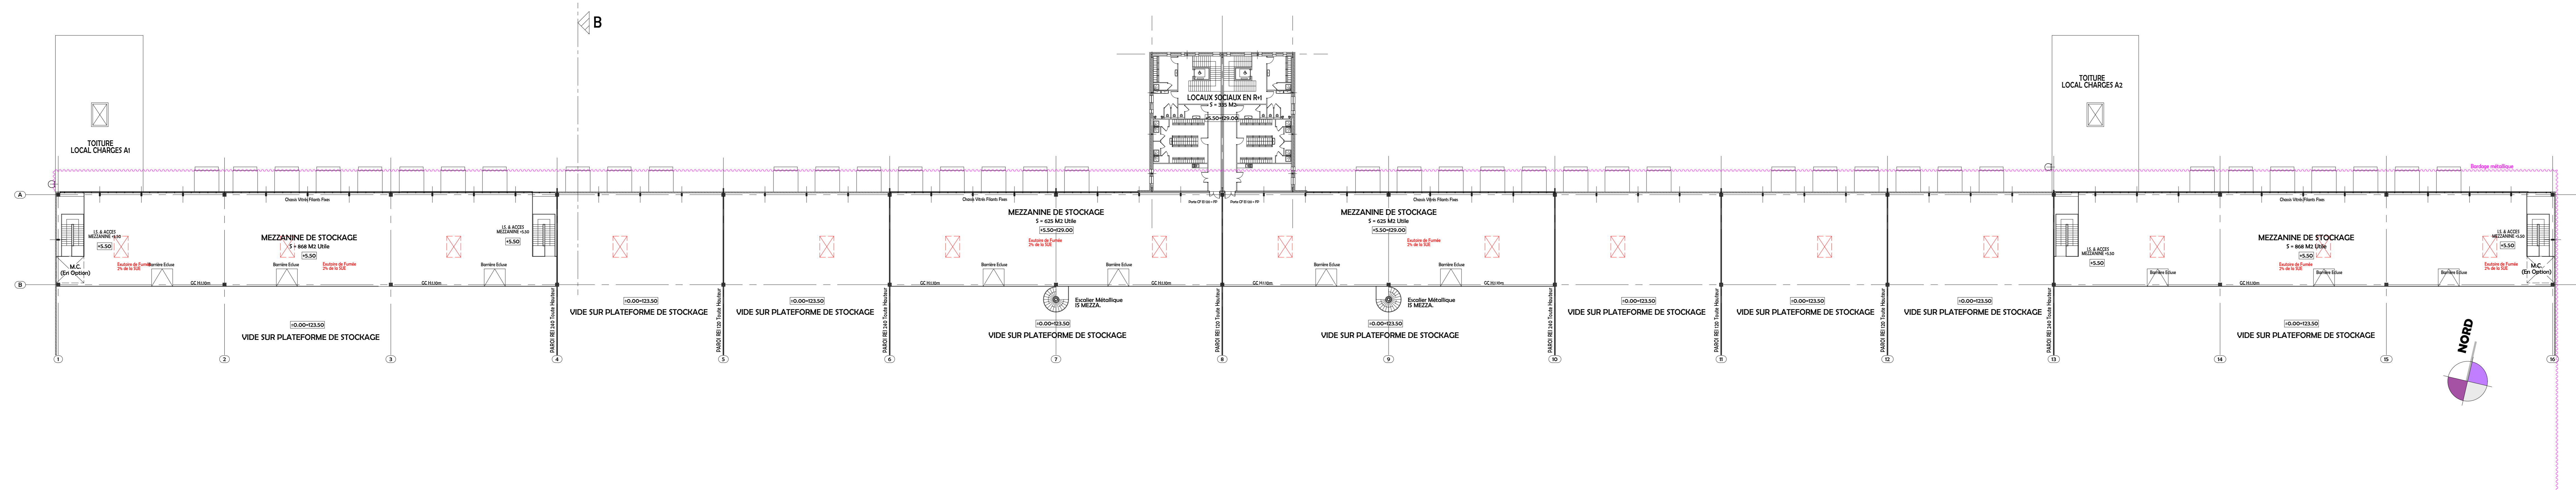

NOTE:
Ces plans ne sont pas des plans d'exécution, ils sont exclusivement destinés à l'obtention des autorisations administratives de construction.

PROJET D'IMPLANTATION D'UN SITE LOGISTIQUE






45520 GIDY

MAITRE D'OUVRAGE	SEQUIOIA 30 Boulevard Eugène Descaux Le Buisson 69003 Lyon
MAITRE D'OEUVRE	KANOPIA Architectures 177 rue Jeanne d'Arc 75013 PARIS
PROMOTEUR	LEGENDRE Océane Building, 3 Avenue Foch 75008 PARIS

PLANS INTERIEUR RDC & R+1 A

ANNEXE 1

Echelle d'impression : 1:300 Format: 155x84,1 Edité le: 15/11/2019

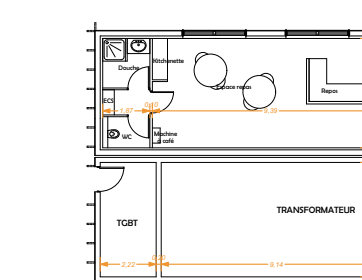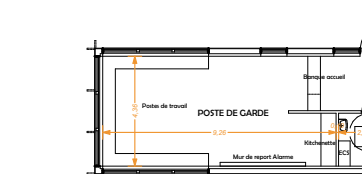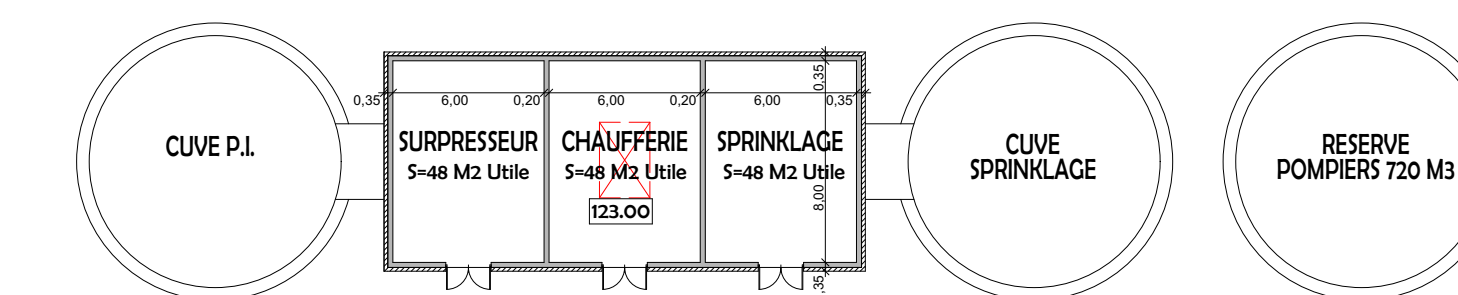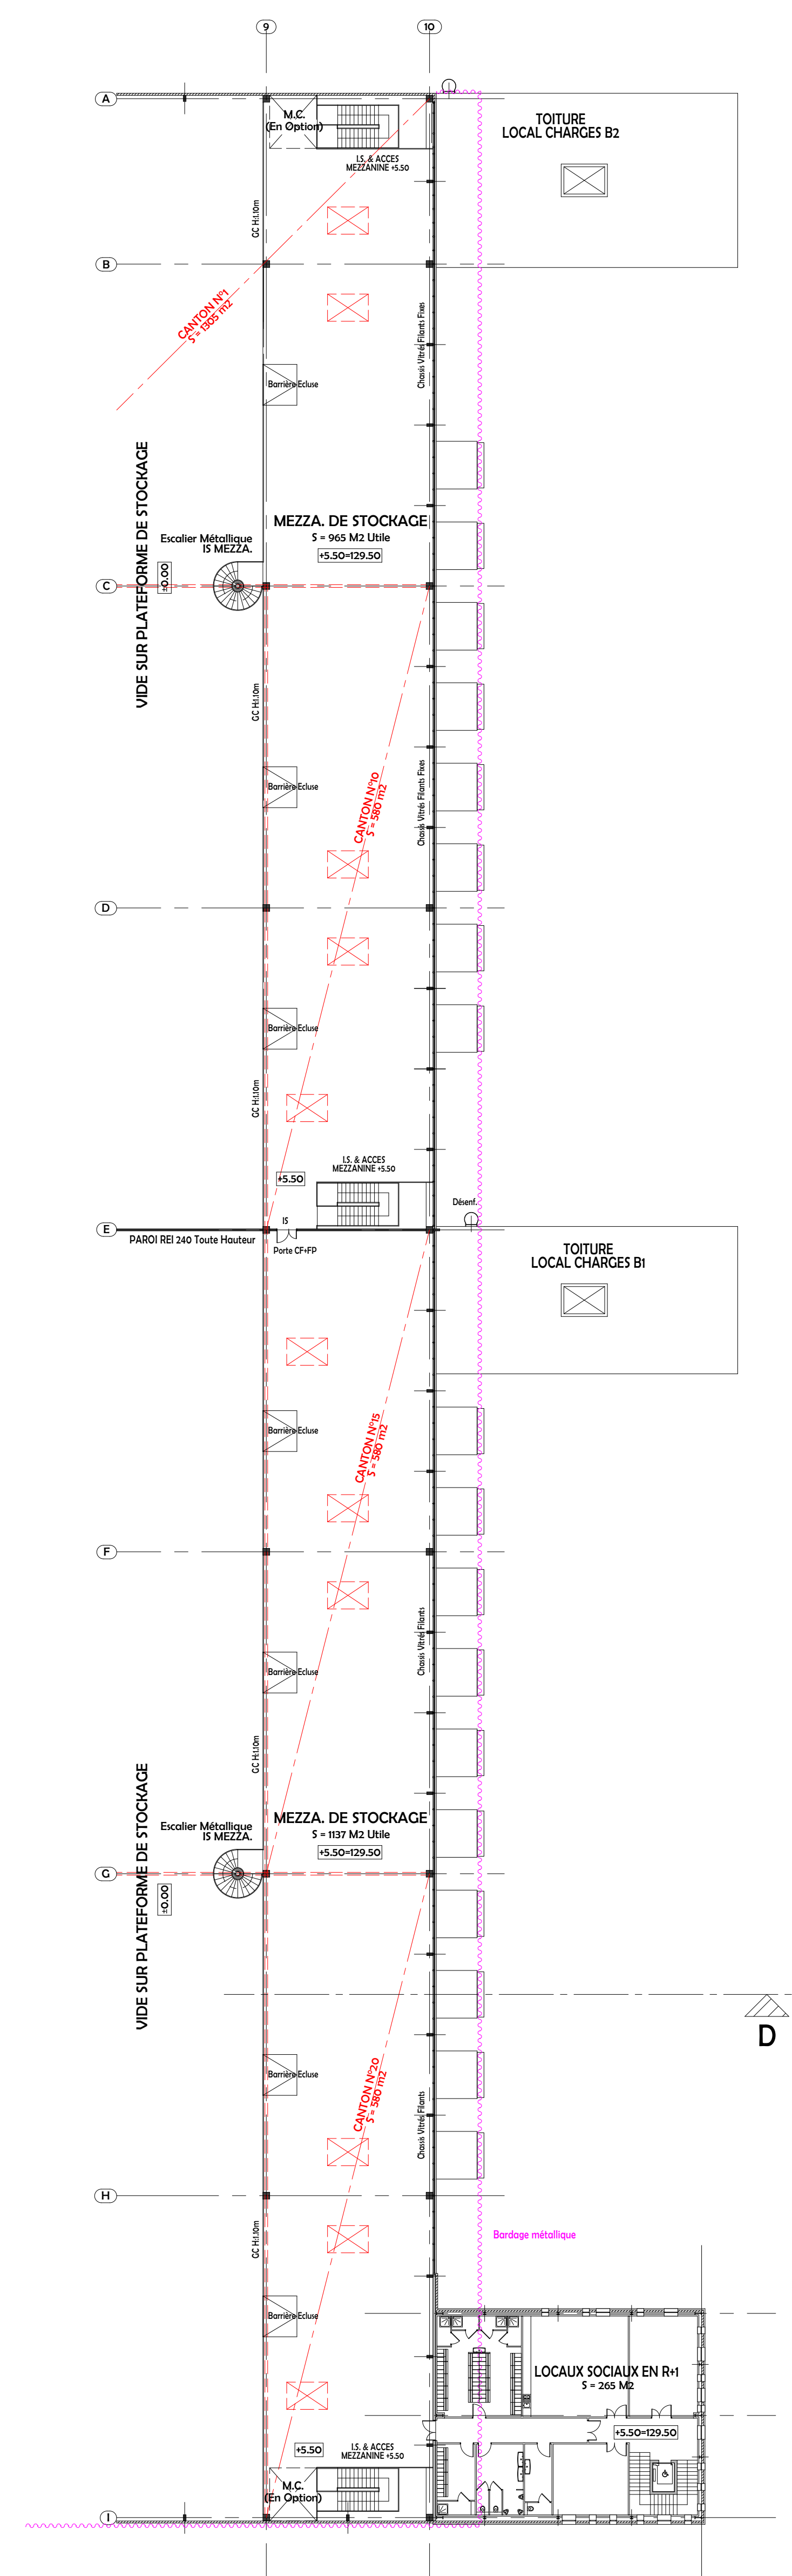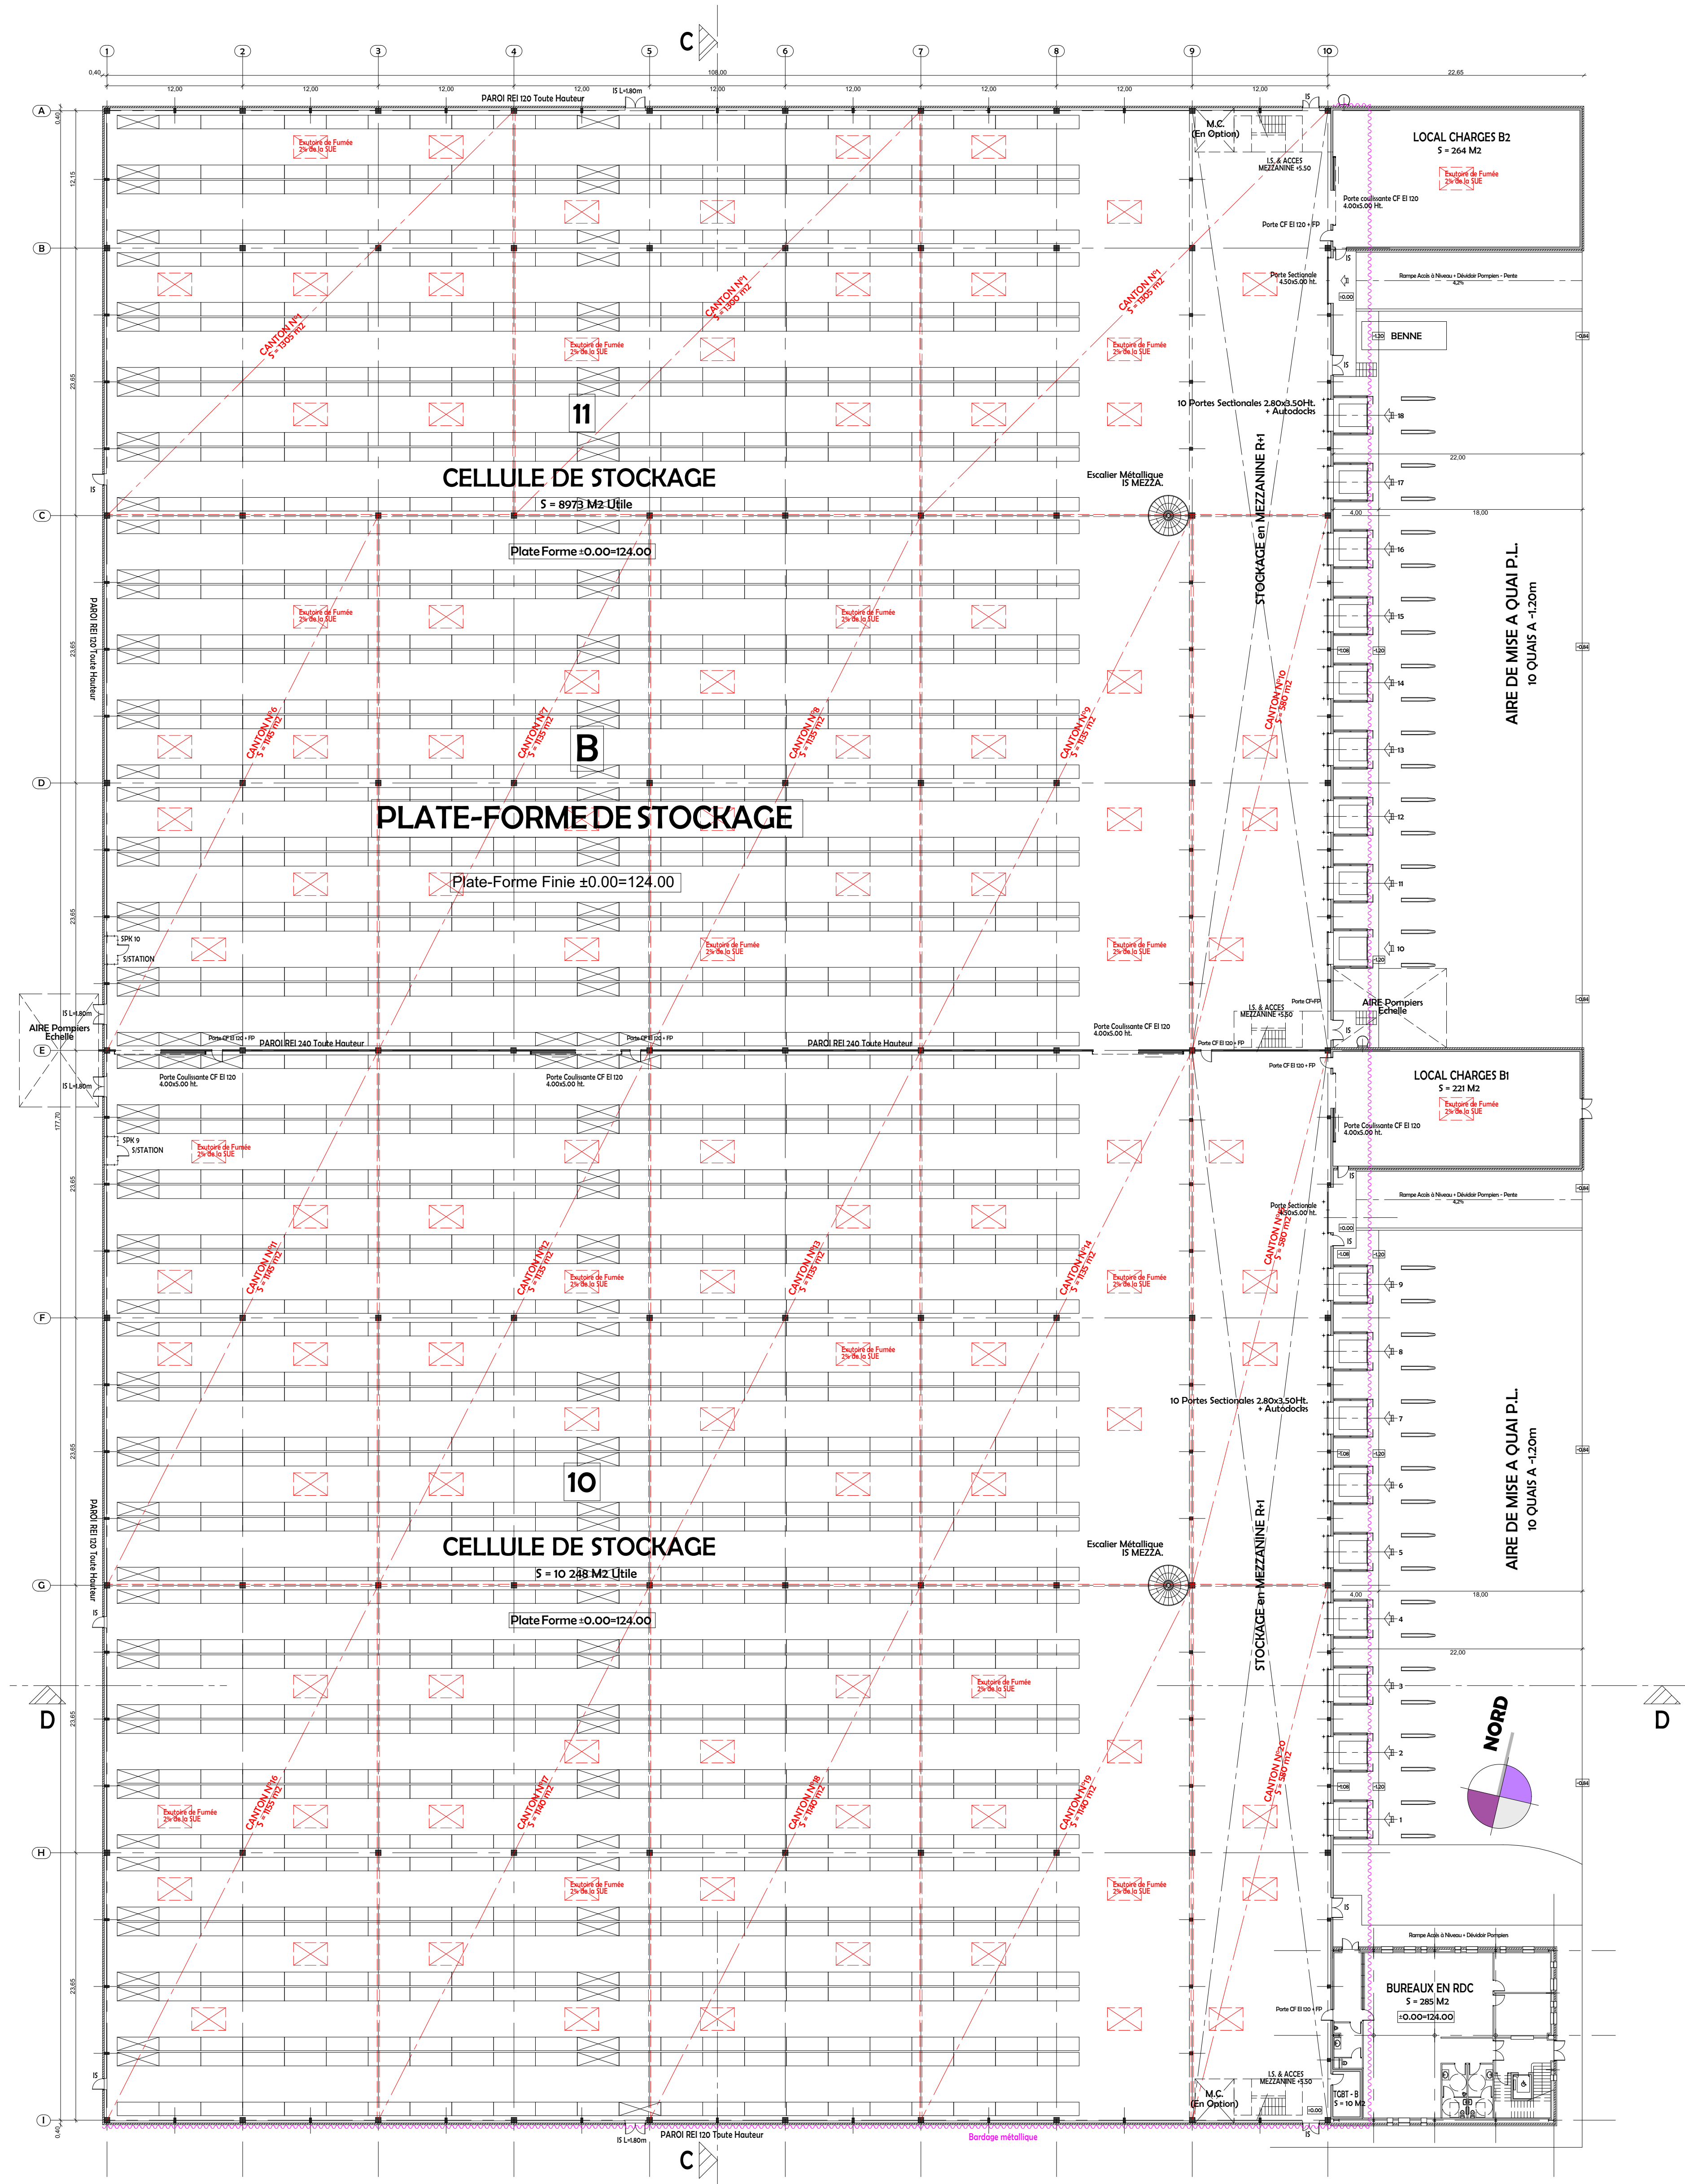


NOTE:
Ces plans ne sont pas des plans d'exécution, ils sont exclusivement destinés à l'obtention des autorisations administratives de construction.

PROJET D'IMPLANTATION D'UN SITE LOGISTIQUE



45520 GIDY

MATRE D'OUVRAGE	SEQUIOIA 20 Boulevard Eugène Darvillat - Le Britannia 69003 LYON
MATRE D'OEUVRE	KANOPIA Architectures 127 rue Jeanne d'Arc 75013 PARIS
PROMOTEUR	LEGENDRE Ordre Building, 1 avenue FOCH 76000 LE HAVRE



PLANS INTERIEUR RDC & R+1 B

 



Batiment A
COUPE AA 1/250e

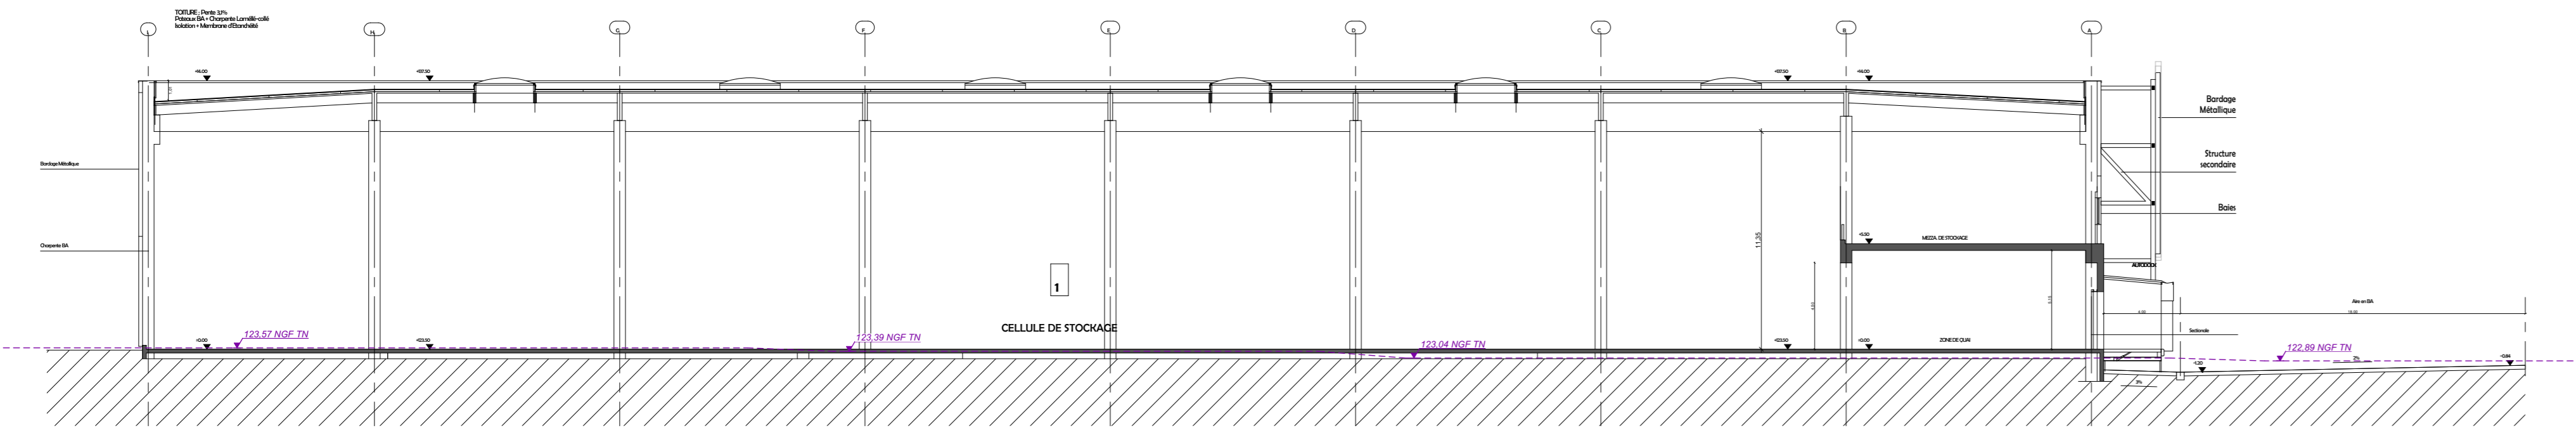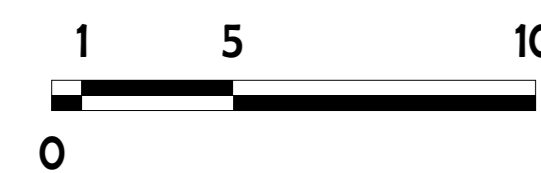



Batiment A
COUPE BB 1/250e

 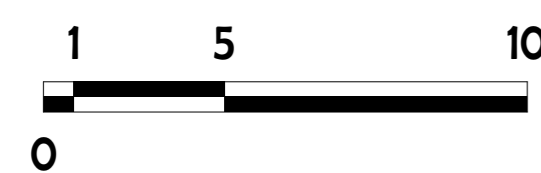



COUPE DE TERRAIN 1/300e

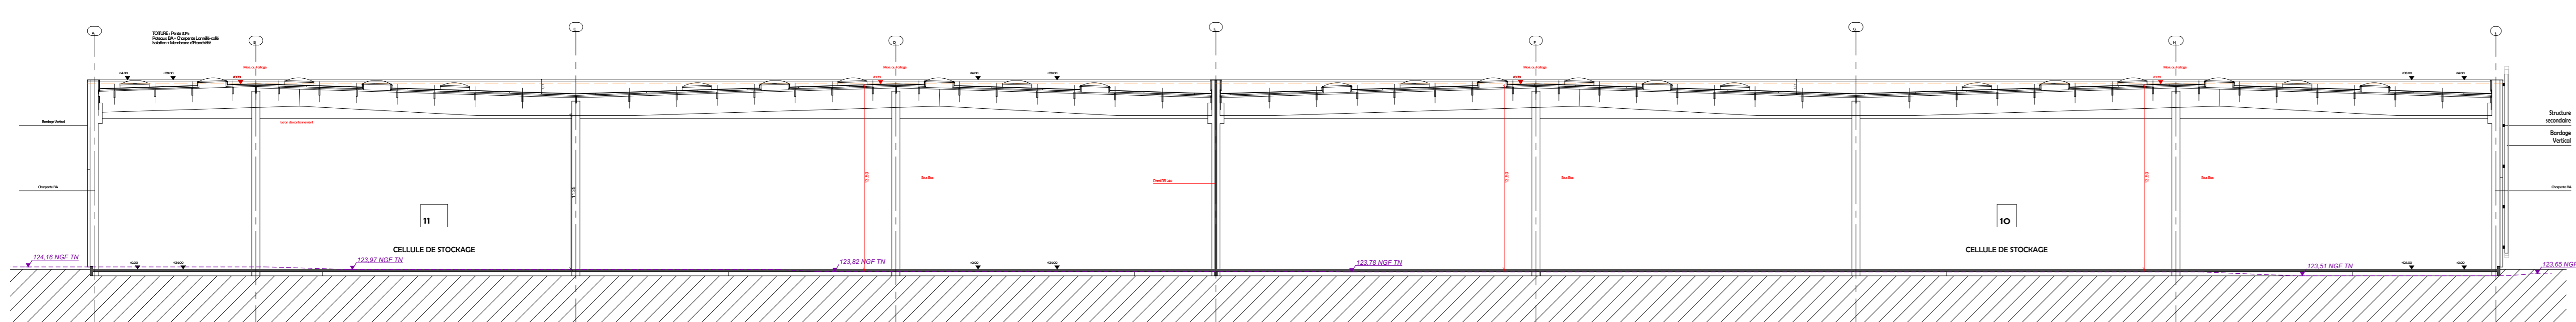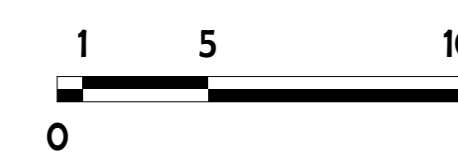


BATIMENT B
COUPE CC 1/250e

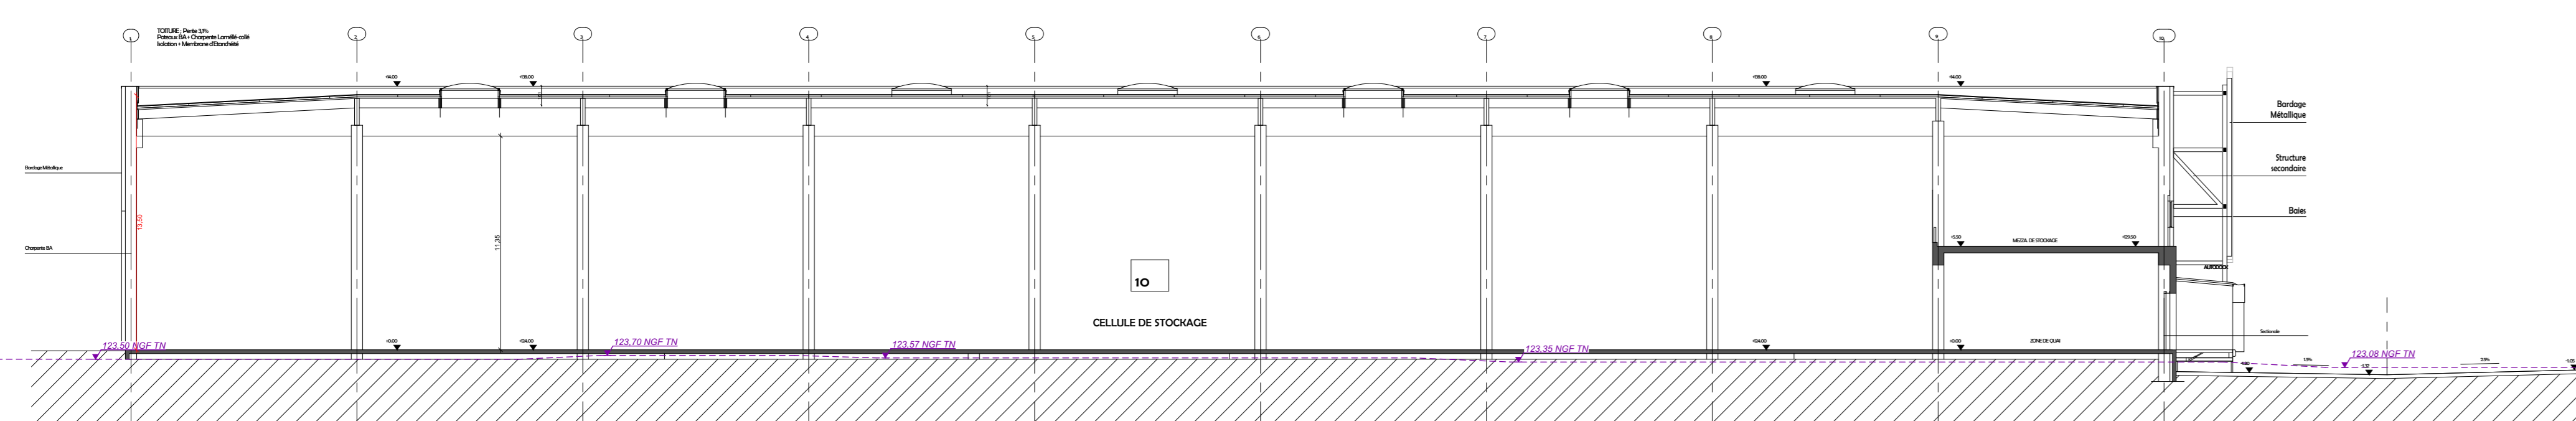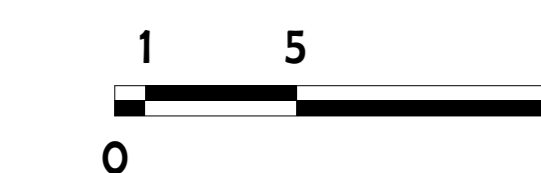

BATIMENT B
COUPE DD 1/250e

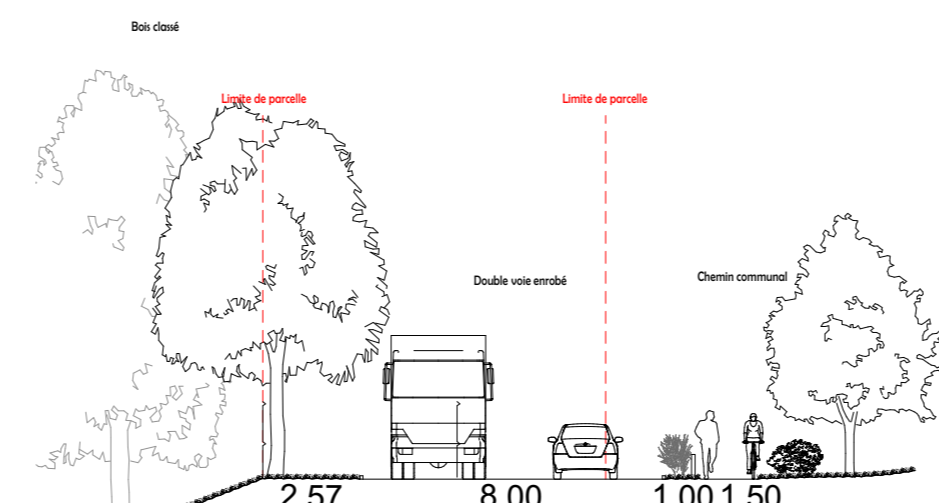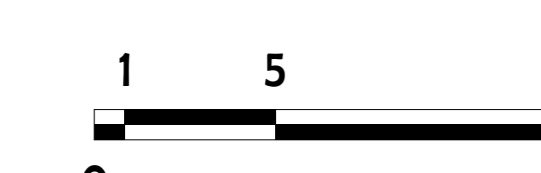

COUPE EE 1/200e

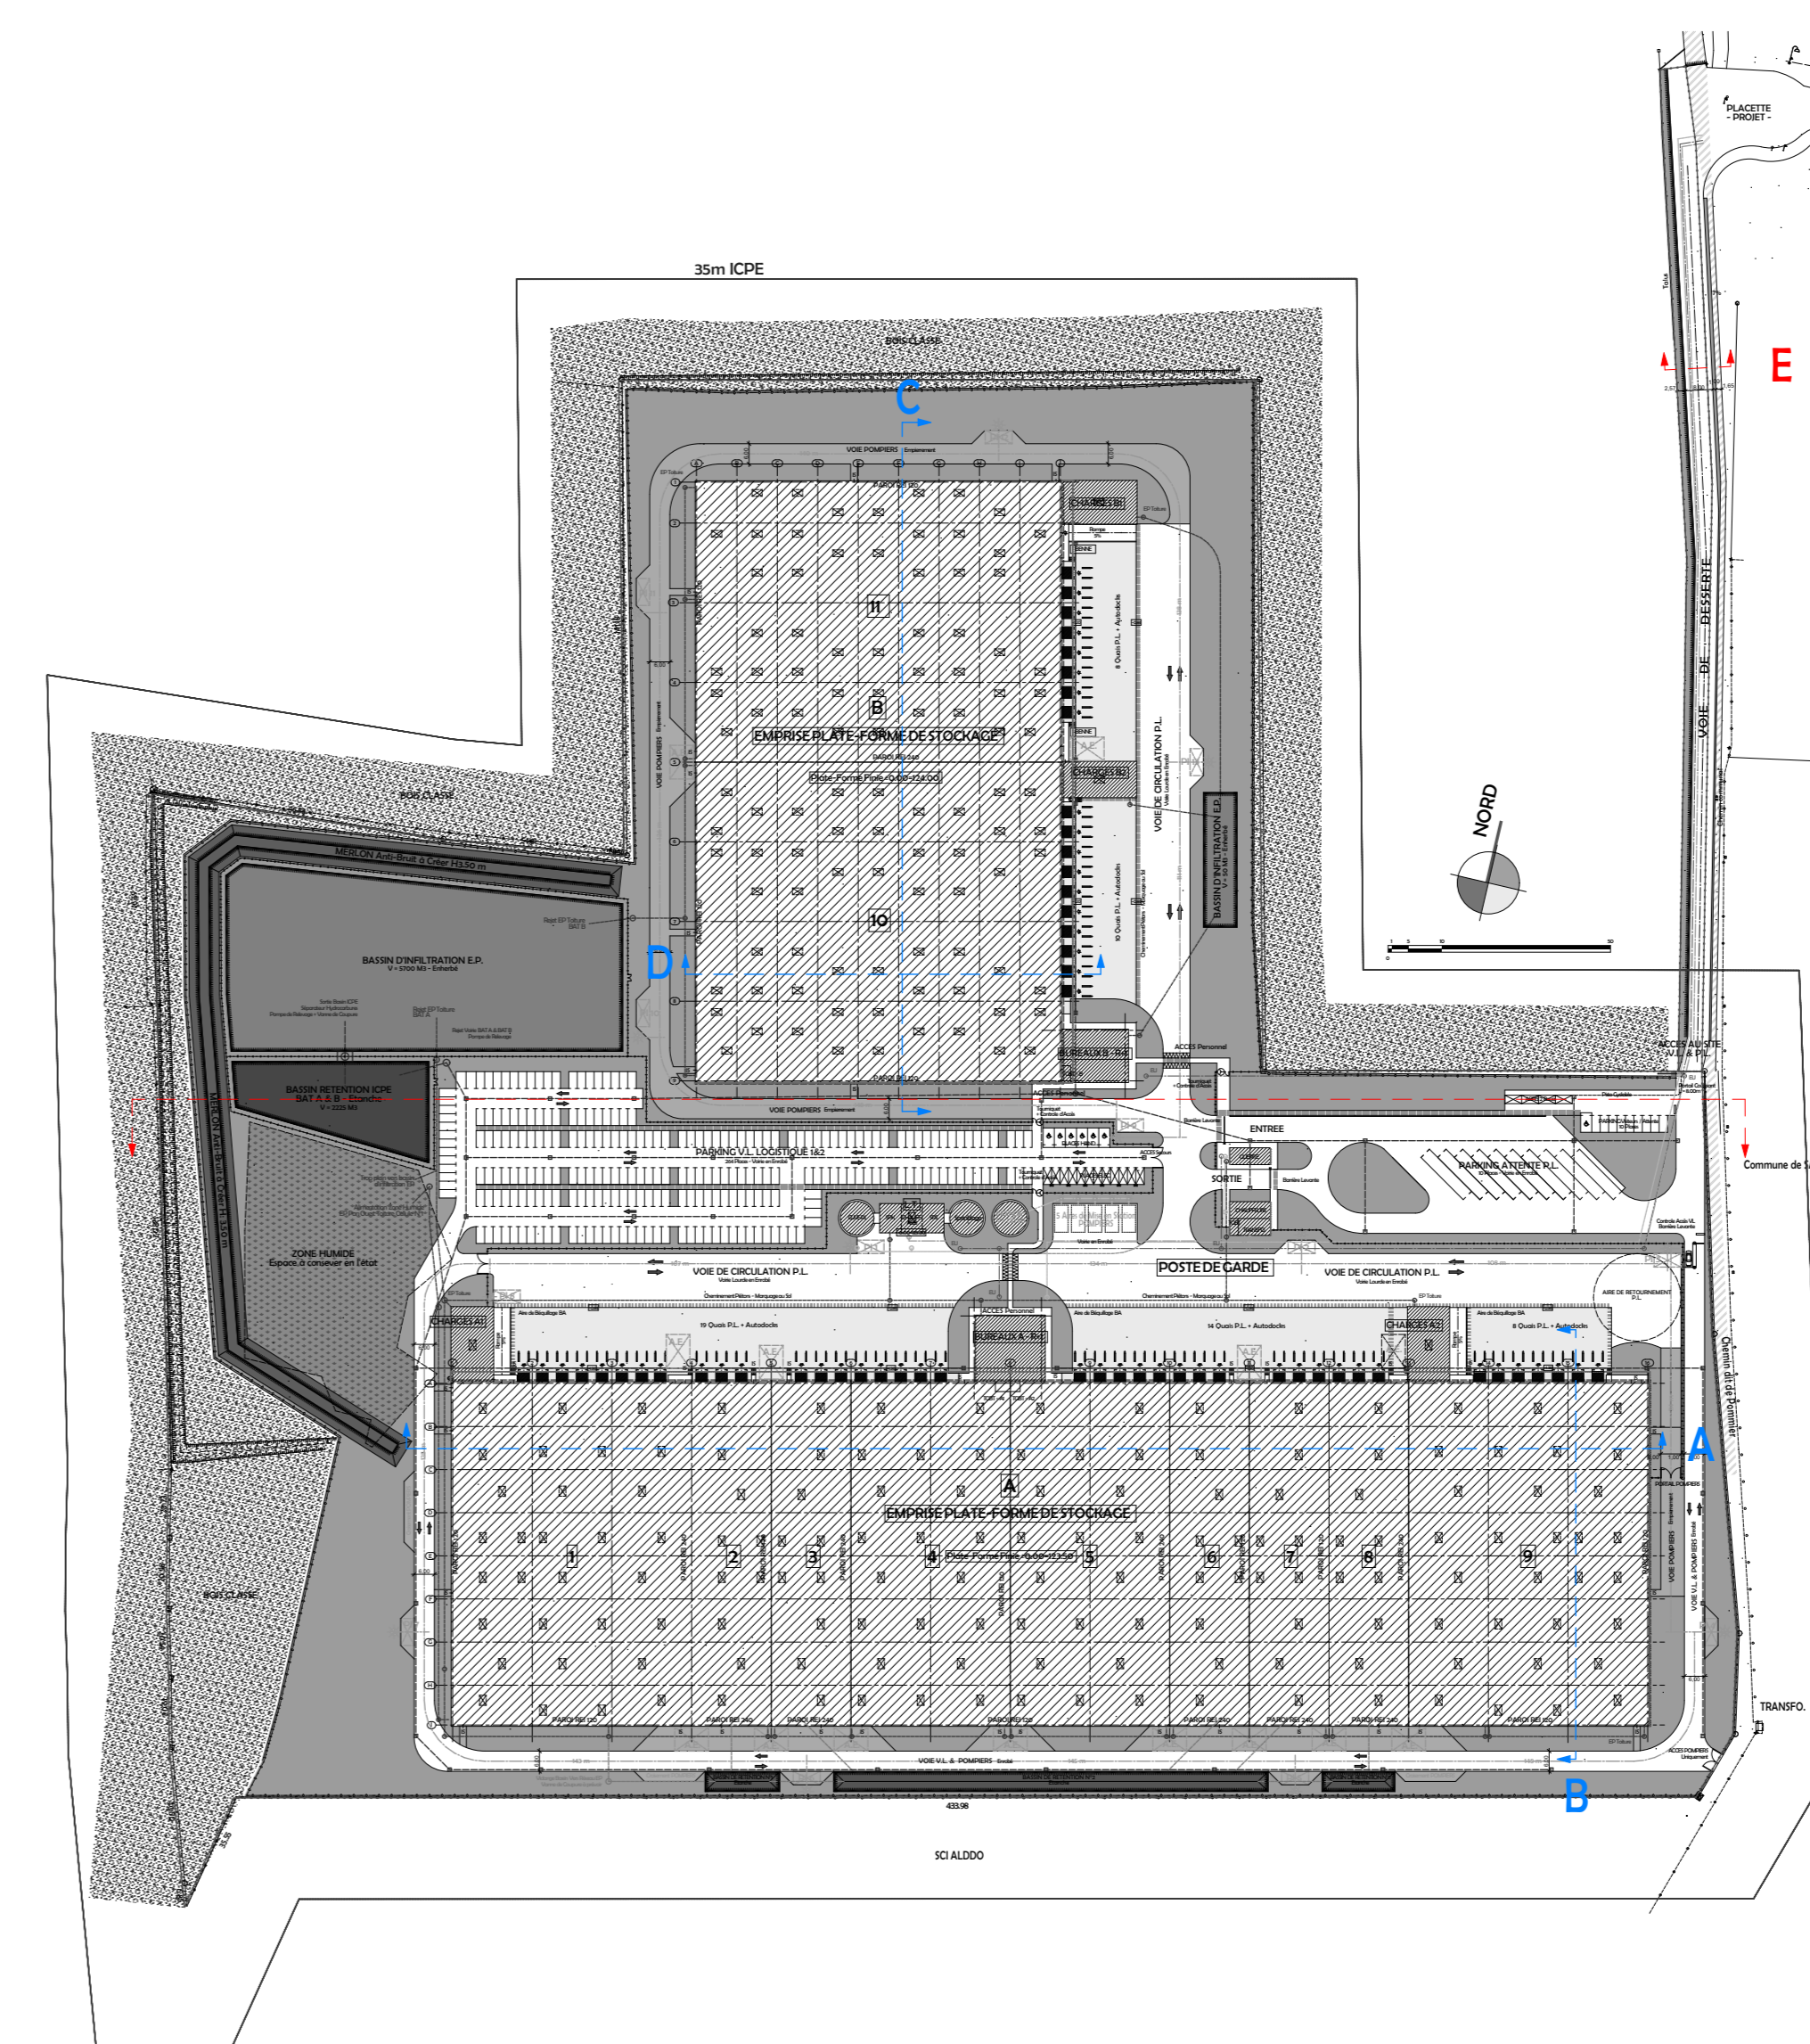


NOTE:
Ces plans ne sont pas des plans d'exécution, ils sont exclusivement destinés à l'obtention des autorisations administratives de construction.

PROJET D'IMPLANTATION D'UN SITE LOGISTIQUE

45520 GIDY

MAITRE D'OUVRAGE	SEQUOIA 30 Boulevard Eugène Descaux Le Buisson 69003 Lyon
MAITRE D'OEUVRE	KANOPIA Architectures 127 rue Jeanne d'Arc 75013 PARIS
PROMOTEUR	LEGENDRE Océane Building, 2 Avenue FOCH 75002 LE MARAIS

COUPES

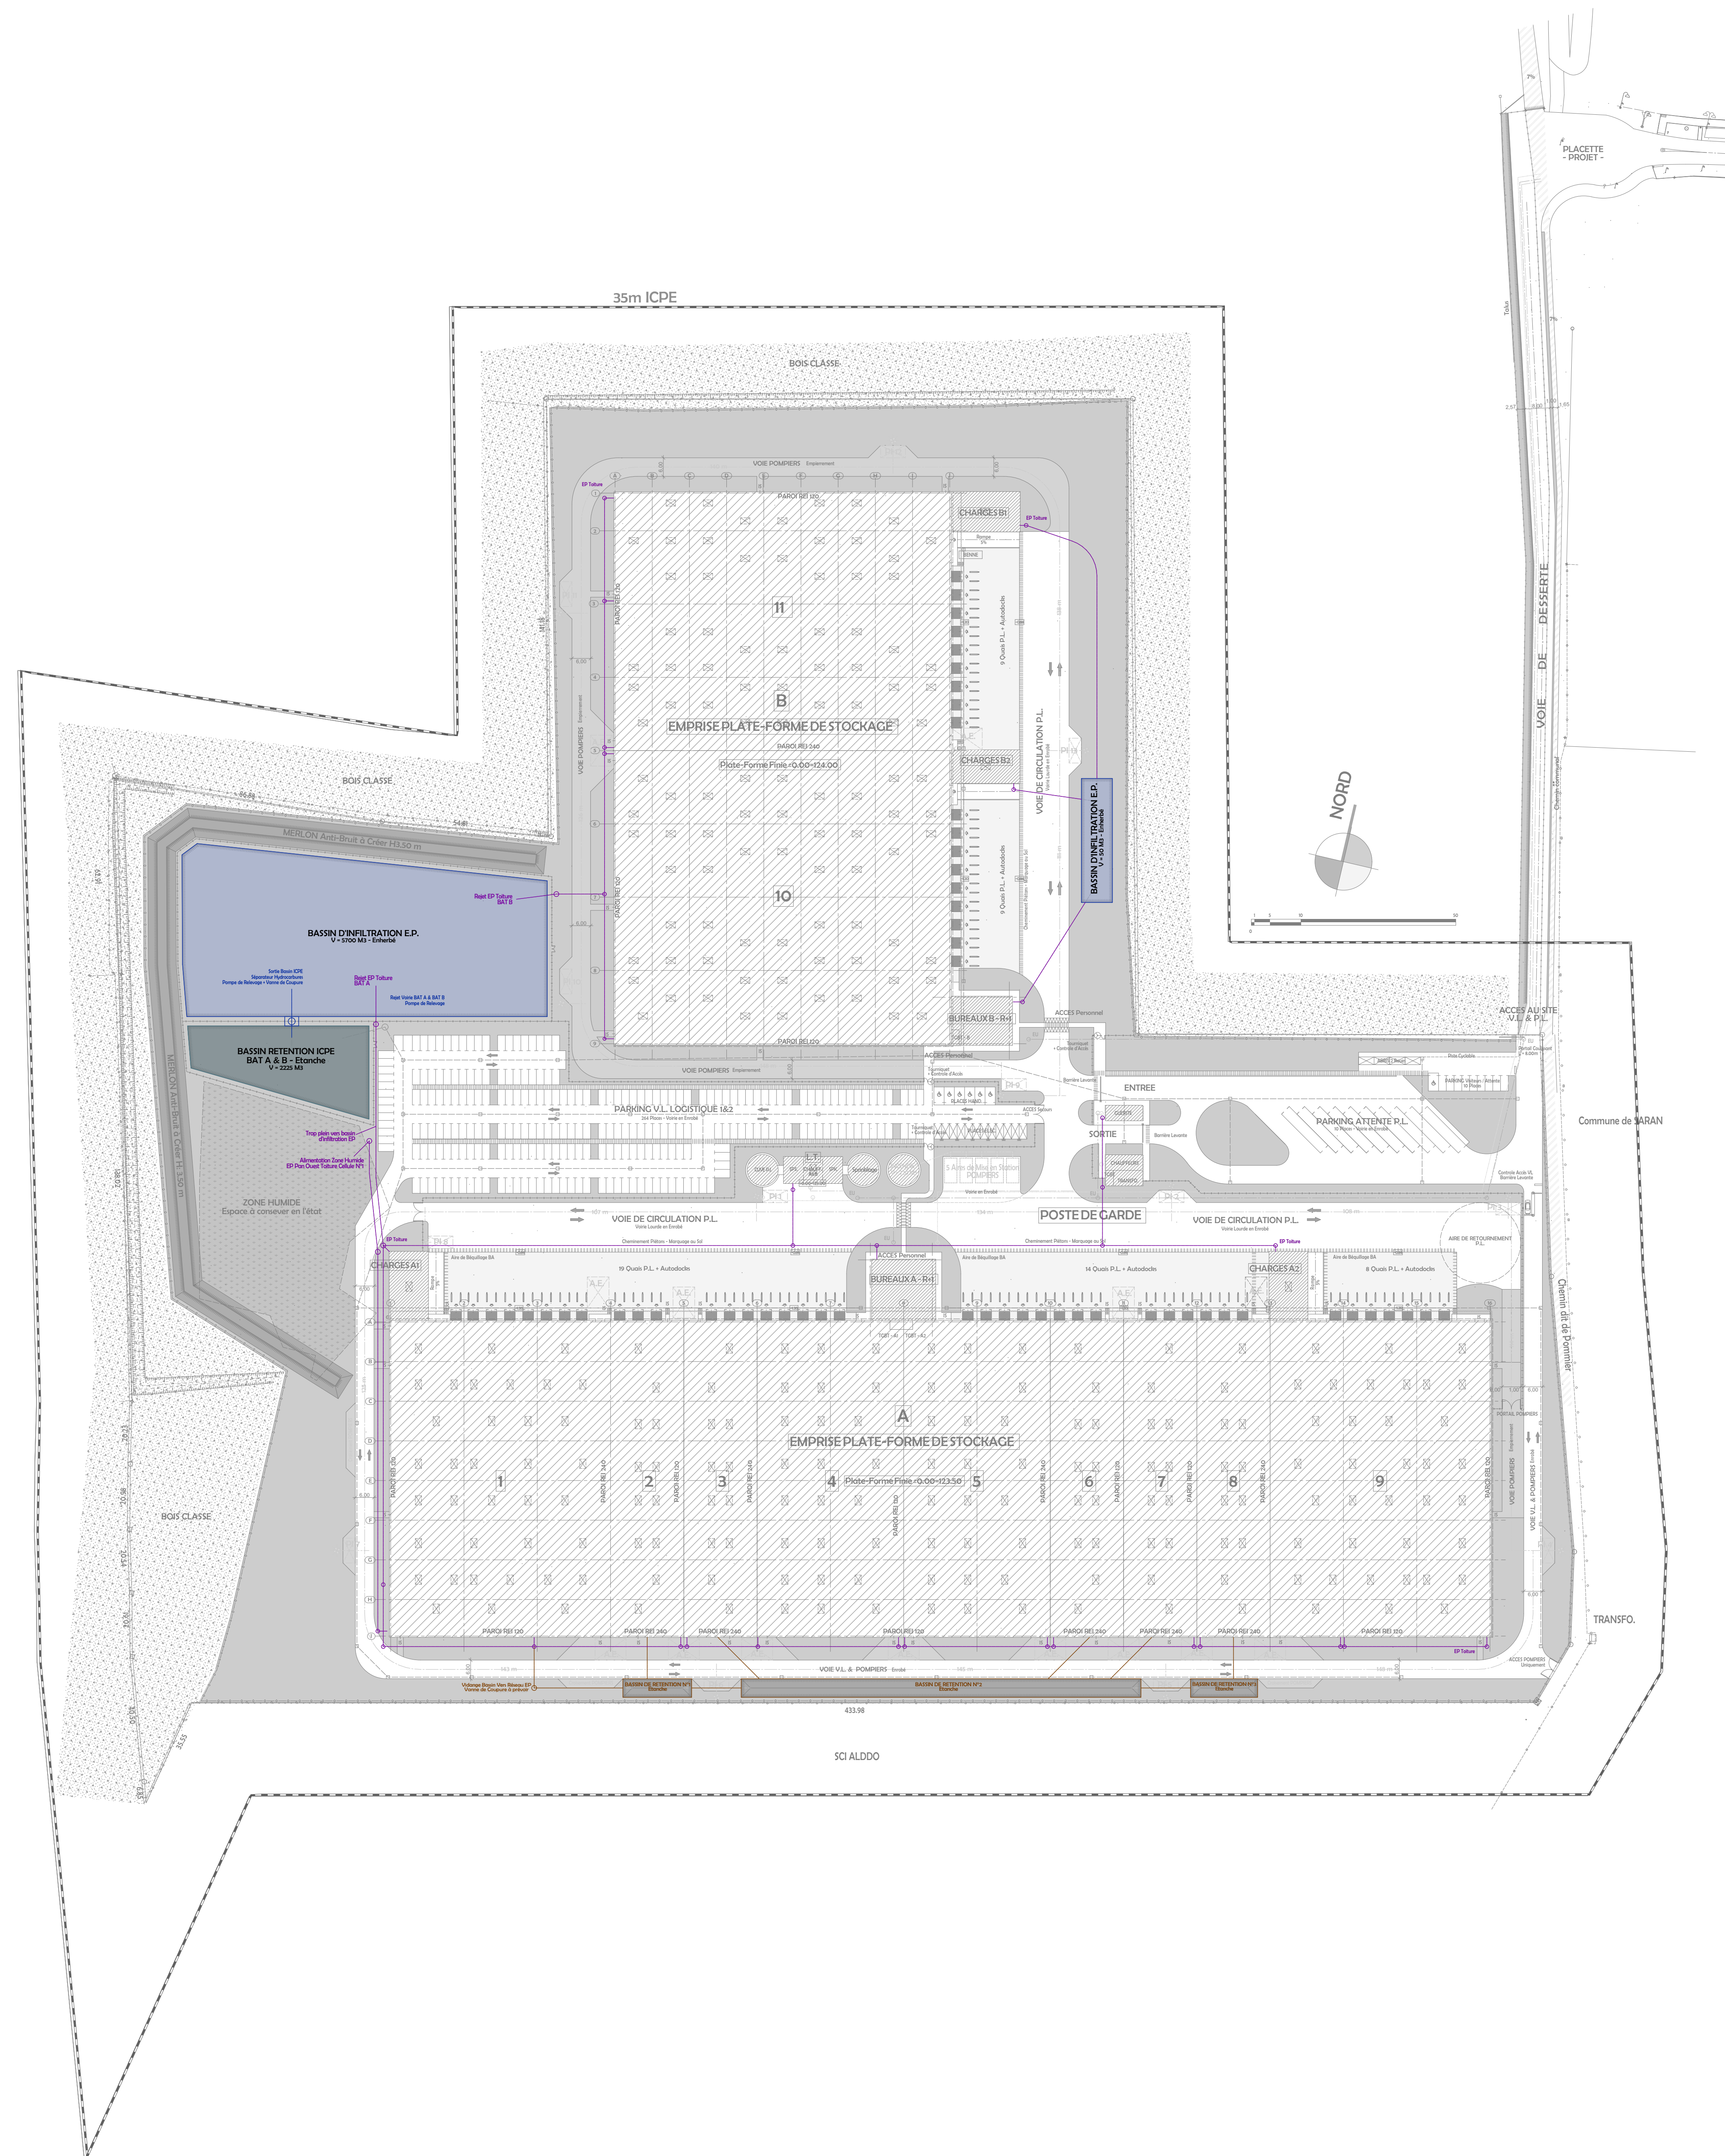

Légende

- Eaux Pluviales avec hydrocraque à séparer
- Eaux Pluviales
- Réseau rétention

NOTE:
Ces plans ne sont pas des plans d'exécution, ils sont exclusivement destinés à l'obtention des autorisations administratives de construction

PROJET D'IMPLANTATION D'UN SITE LOGISTIQUE


45520 GIDY

MATRE D'OUVRAGE	SEQUOIA <small>20 Boulevard Eugène Darvillat - Le Brétannia 69003 Lyon</small>
MATRE D'OEUVRE	 KANOPIA Architectures <small>127 rue Jeanne d'Arc 75013 PARIS</small>
PROMOTEUR	 LEGENDRE <small>Osborne Building, 1 avenue FOCH 76600 LE HAVRE</small>

RESEAU SOUILLÉ BATIMENT

Ce projet est conçu en **OPEN BIM**

ECHELLE D'IMPRESSION : 1:1000 **FORMAT: A0** **Edité le: 15/11/2019**

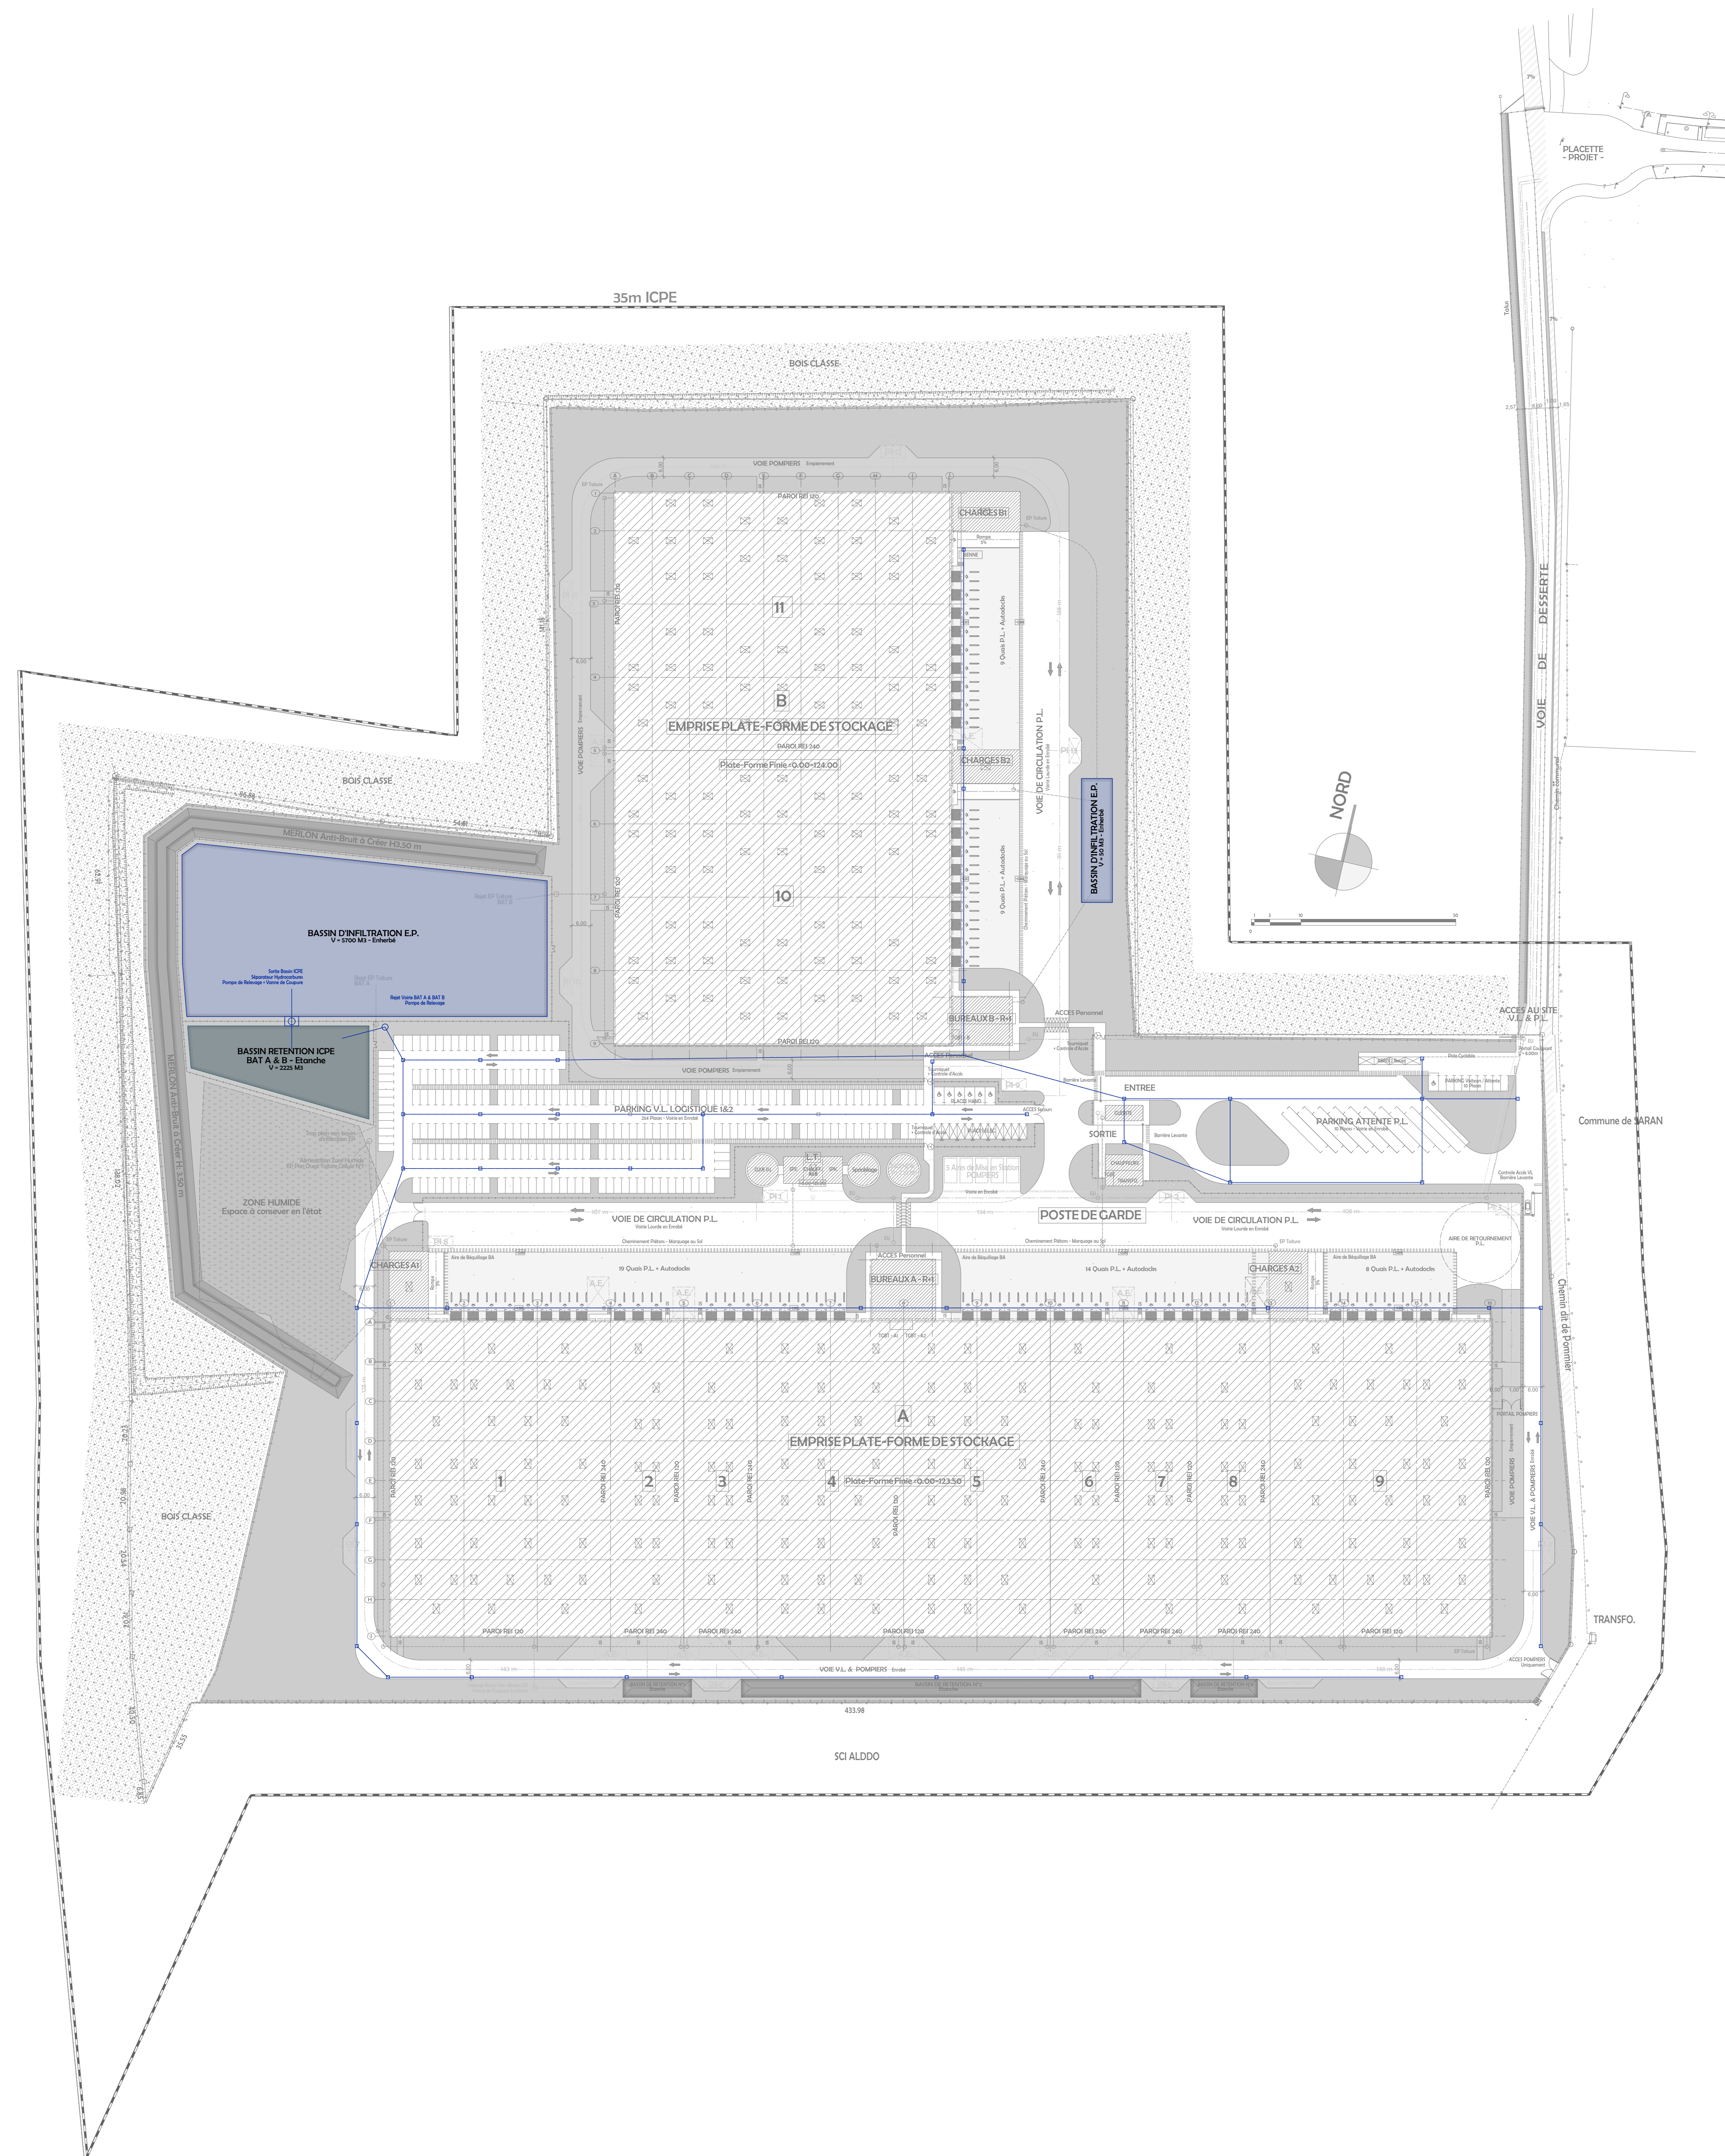

Légende

--- Eaux Pluviales avec hydrocarbure à épurer

NOTE:
Ces plans ne sont pas des plans d'exécution, ils sont exclusivement destinés à l'obtention des autorisations administratives de construction

PROJET D'IMPLANTATION D'UN SITE LOGISTIQUE

45520 GIDY

MATRE D'OUVRAGE	SEQUOIA <small>20 Boulevard Eugène Darvillat Le Brétannia 69003 Lyon</small>
MATRE D'OEUVRE	KANOPIA Architectures <small>127 rue Jeanne d'Arc 75013 PARIS</small>
PROMOTEUR	LEGENDRE <small>Odéon Building, 1 avenue FOCH 76600 LE HAVRE</small>

RESEAU SOUILLÉ VOIRIE