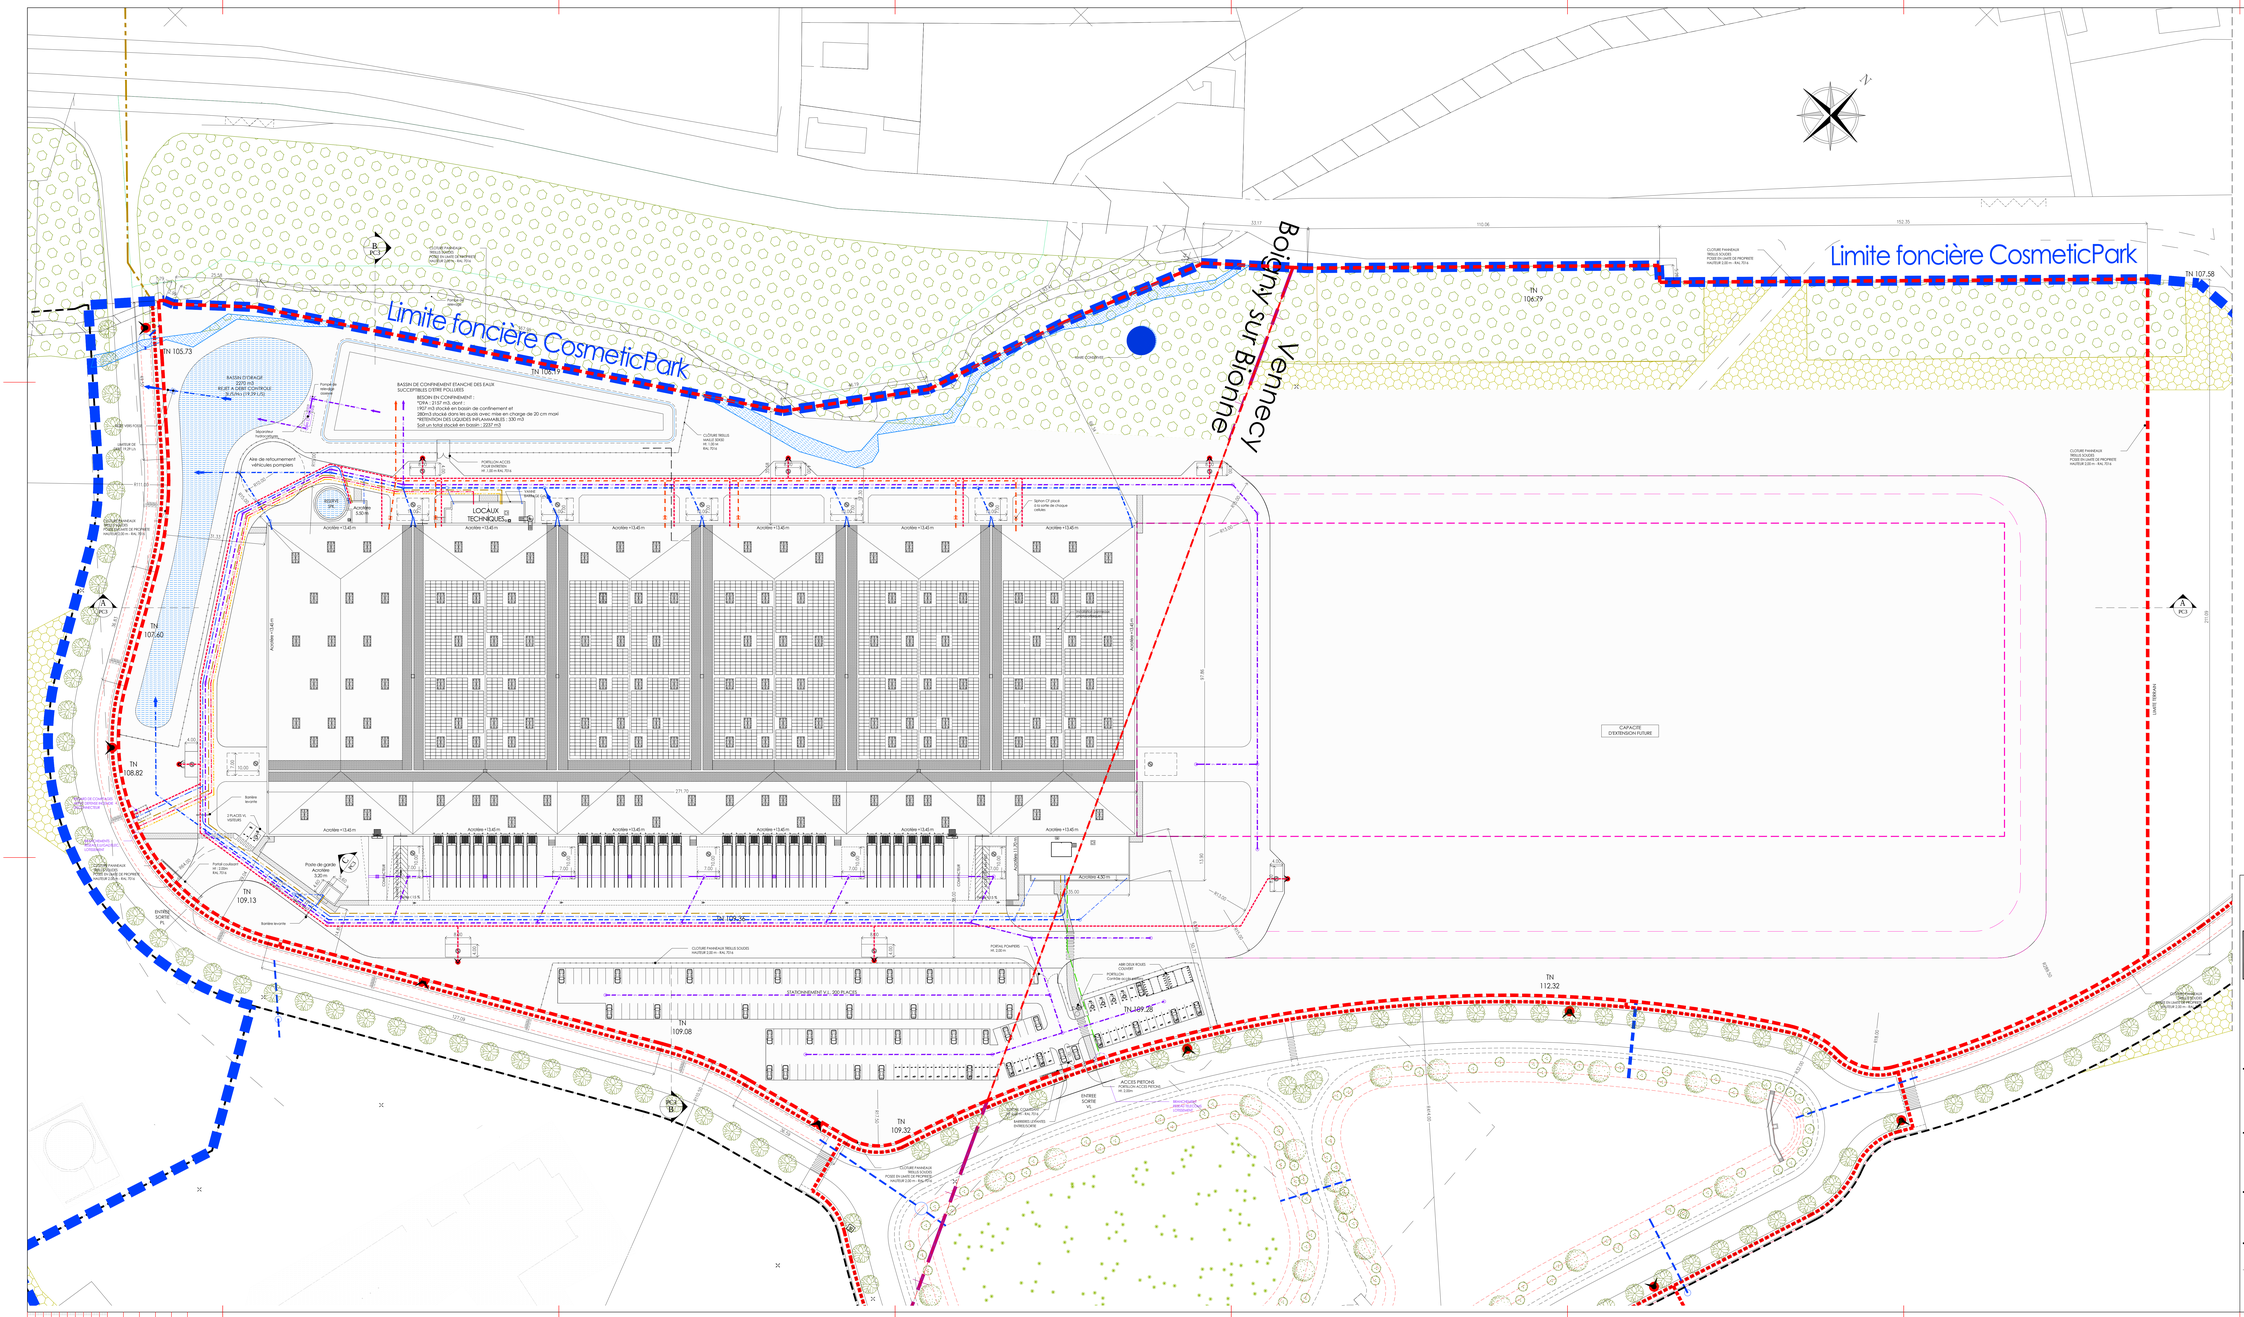

AVERTISSEMENTS :

1. PROPRIETE INTELLECTUELLE – Ce document est la propriété de SAGL. A ce titre il est protégé par les droits d'auteurs conformément au Code de la propriété intellectuelle.

2. DEMANDE DE PERMIS DE CONSTRUIRE – Ce document est exclusivement élaboré dans le cadre réglementaire des différentes demandes d'autorisations : permis de construire, permis d'aménager, permis de démolir et déclaration préalable. Ce document ne peut constituer un document d'appel d'offres. Au même titre, il ne peut être considéré comme un plan d'exécution.

3. APPEL D'OFFRES ET MARCHES DE TRAVAUX – Ce document est exclusivement élaboré dans le cadre d'un appel d'offres. Les informations contenues dans ce document sont données à titre indicatif. Il appartient à l'homme de l'art, d'enlever l'architecte de toutes contradictions ou anomalies et modifications qui s'avéreraient nécessaires au bon fonctionnement et à la tenue dans le temps des ouvrages et équipements dans le respect des règles en vigueur. A ce titre, il ne peut être considéré comme un plan d'exécution. Dans le cadre du marché de travaux l'entrepreneur s'engage à fournir ses plans d'exécution pour visade l'architecte et approbation du bureau de contrôle.

LEGENDE REVETEMENTS

- VOIRE LOURDE
- VOIRE LEGERE
- DALLE BETON ARME
- TROTOIR

LEGENDE RESEAUX

- RESEAU EAUX EXTINCTION MOUSSE (RE.AMARIS)
- RESEAU EAUX PLUVIALES TOXIQUE - E.P.T.
- RESEAU EAUX PLUVIALES VOIRIE - E.P.V.
- RESEAU EAUX USEES
- RESEAU D'EXAMEN TELECOM
- RESEAU DEFENSE INCENDIE ET ARROSAGE
- RESEAU ALIMENTATION EAU POTABLE - A.E.P.
- RESEAU GAZ
- RESEAU ELECTRICITE H.T.

Communes de VENNECY/BOIGNY SUR BIONNE
Lotissement COSMETICPARK®

PERMIS DE CONSTRUIRE
LOT A.1 (Subdivision du Lot A)

PLAN MASSE
VOIRIES ET RESEAUX

DEMANDEUR AREFIM Foncière en Immobilier d'Entreprise 28, Rue Boissière - 5 r 120 - Paris Tel. +33 (0)1 53 02 07 56	DEVELOPPEUR JBD EXPERIENCE 53, Rue Chaussée d'Antin - 75009 Paris Tel. +33 (0)1 74 20 35 47
ARCHITECTE A26 GL 163 rue Rue de Vaugirard - 75015 PARIS Tel. +33 (0)1 56 54 33 99	BUREAU ETUDE IOPE SD ENVIRONNEMENT 139/153 bis, Avenue Léon Gambetta 92120 Montrouge Tel. +33 (0)1 46 94 80 64
ARCHITECTE PAYSAGISTE VERDETAIL 163 bis rue de Vaugirard 75015 PARIS +33 (0) 1 55 76 52 47 / fax +33 (0) 1 55 76 52 49	

AFFAIRE 1531-6	ECH. : 1/500 -ECH2	PC2b	
PHASE PC	DATE : 2020.02.05 DESSIN PAR : CT VERIFIE PAR : TG	INDICE 0	