


**AVERTISSEMENTS :**

- PROPRIETE INTELLECTUELLE** - Ce document est la propriété de SAQL. A ce titre il est protégé par les droits d'auteurs conformément au Code de la propriété intellectuelle.
- DEMANDE DE PERMIS DE CONSTRUIRE** - Ce document est exclusivement élaboré dans le cadre réglementaire des différentes demandes d'autorisations : permis de construire, permis d'aménager, permis de démolir et déclaration préalable. Ce document ne peut constituer un document d'appel d'offres. Au même titre, il ne peut être considéré comme un plan d'exécution.
- APPEL D'OFFRES ET MARCHES DE TRAVAUX** - Ce document est exclusivement élaboré dans le cadre d'un appel d'offres. Les informations contenues dans ce document sont données à titre indicatif. Il appartient à l'Entrepreneur l'absence de toutes contradictions ou anomalies et modifications qui s'avèreraient nécessaires au bon fonctionnement et à la tenue dans le temps des ouvrages et équipements dans le respect des règles en vigueur. A ce titre, il ne peut être considéré comme un plan d'exécution. Dans le cadre du marché de travaux l'entrepreneur s'engage à fournir ses plans d'exécution pour visée l'architecte et approbation du bureau de contrôle.

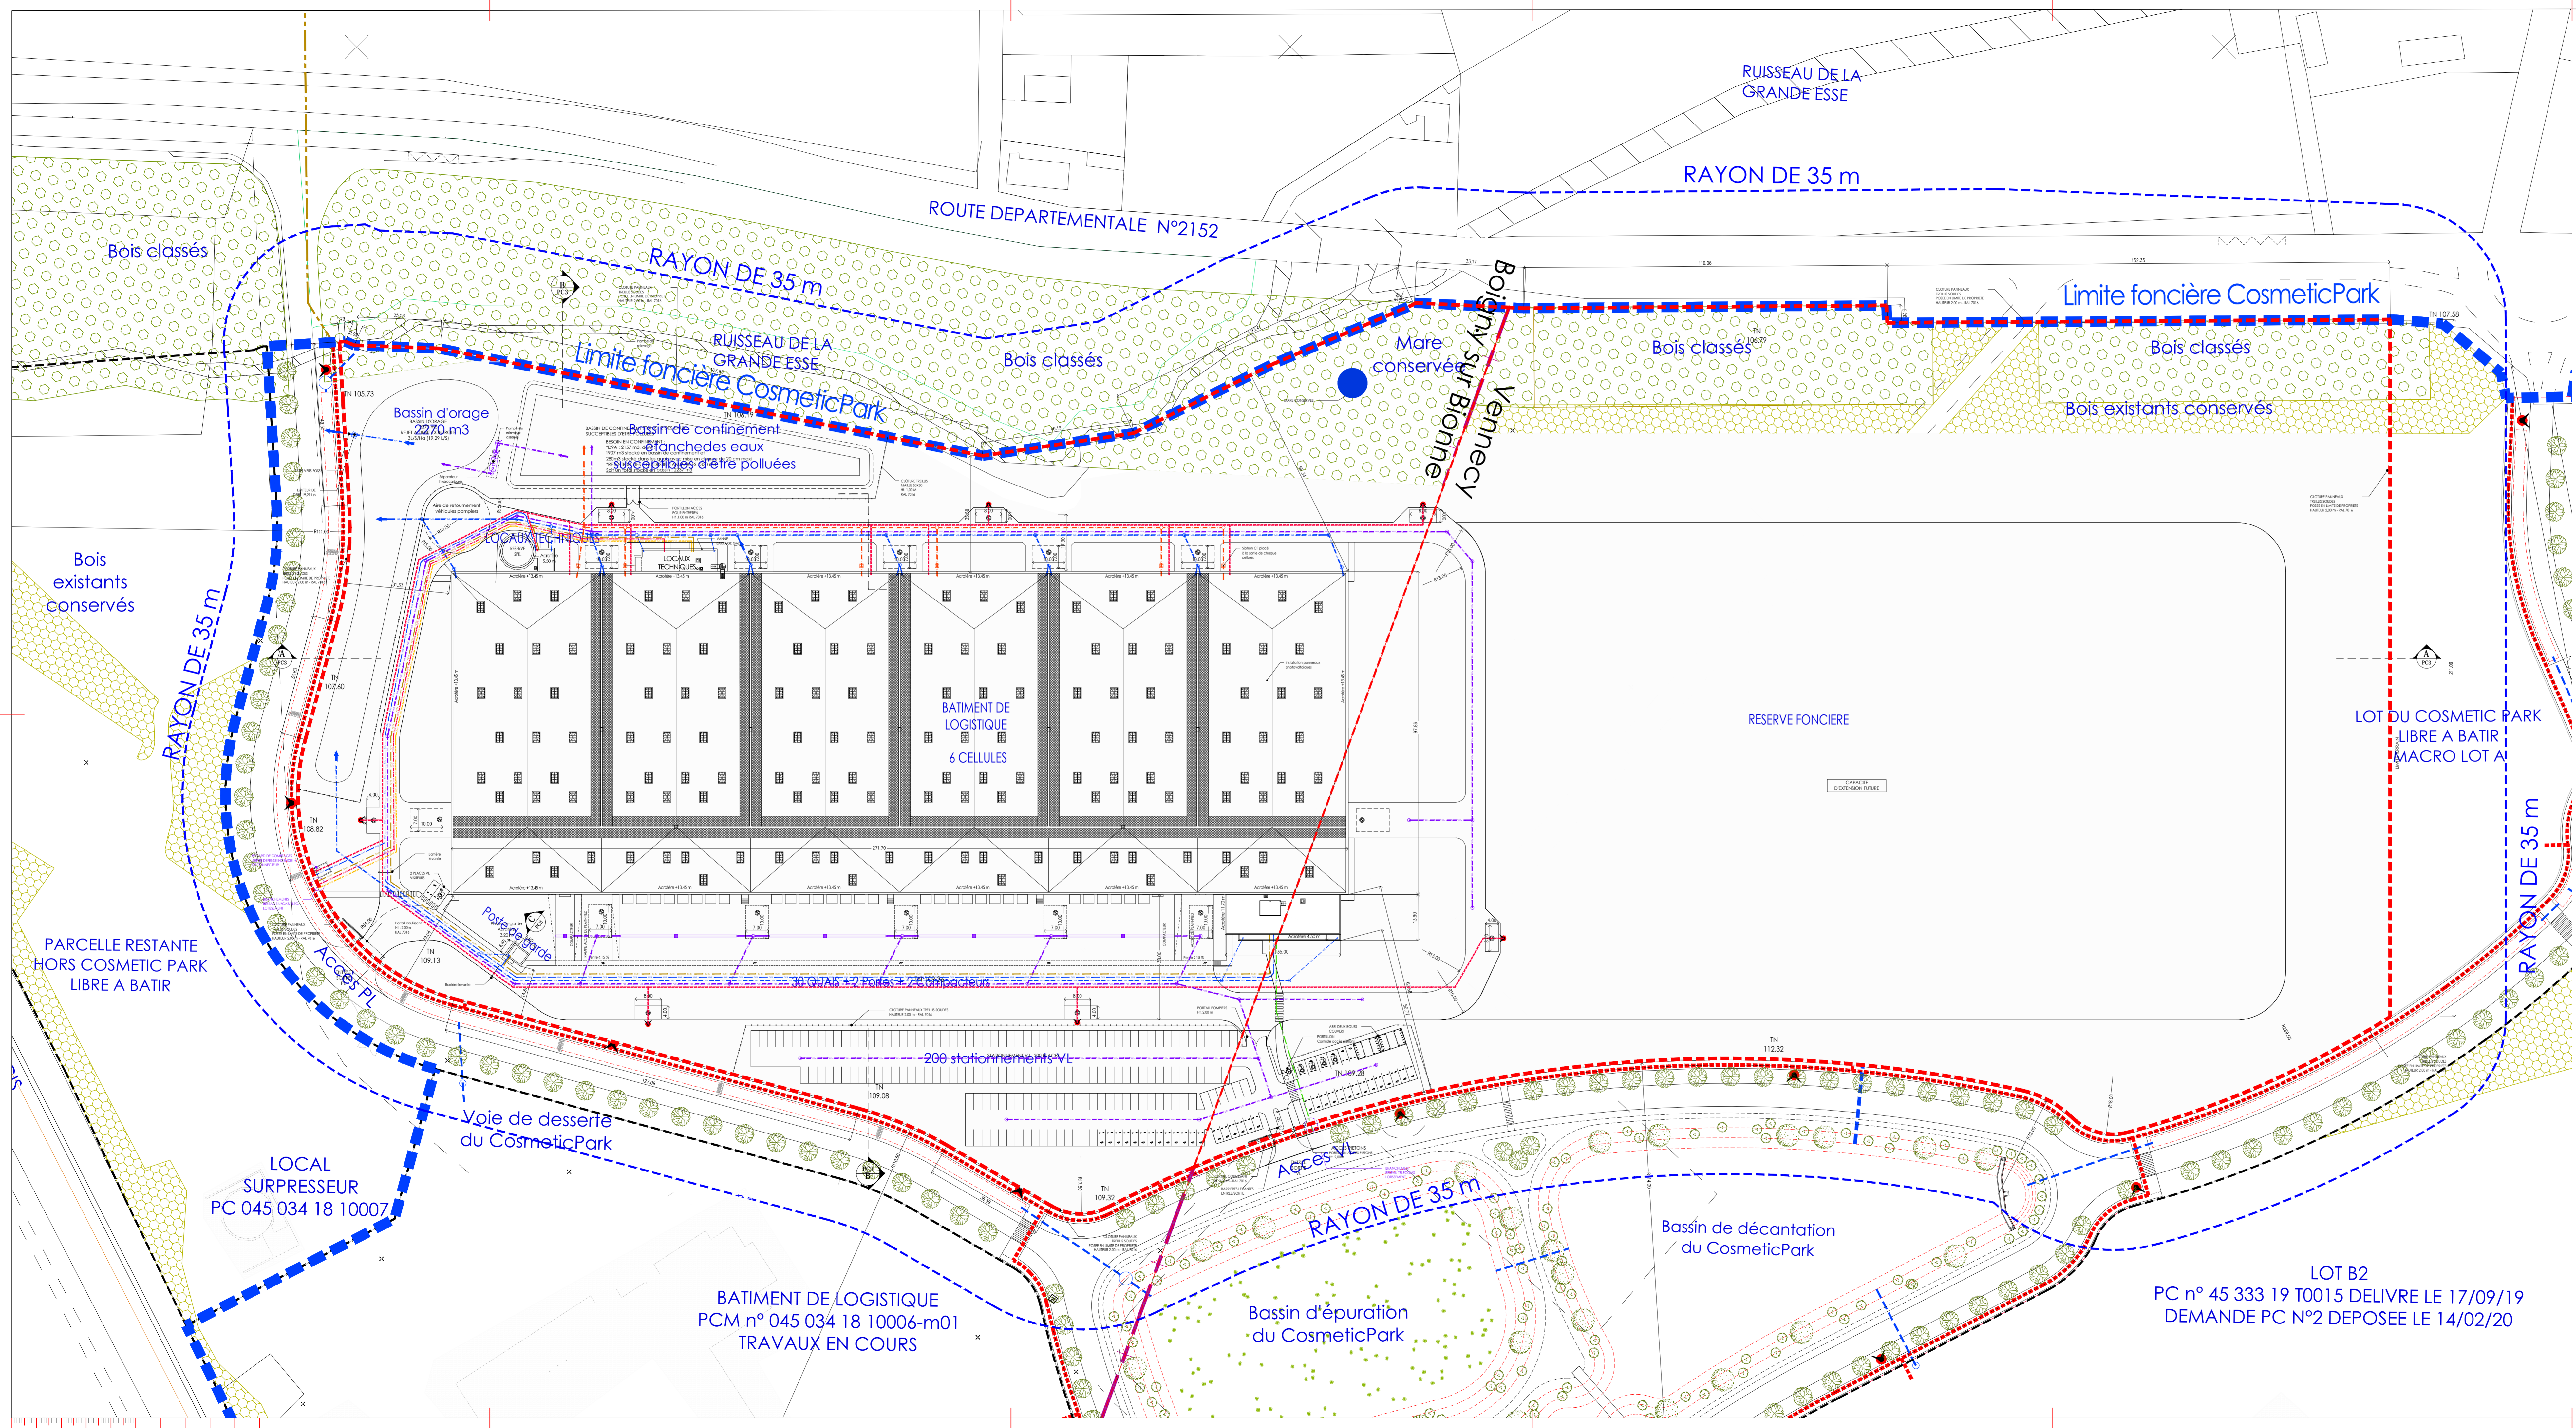

Communes de **VENNECY/BOIGNY SUR BIONNE**  
 Lotissement **COSMETICPARK®**

**PERMIS DE CONSTRUIRE**  
 LOT A.1 (Subdivision du Lot A)

**PLAN ICPE 2**  
 RAYON 35M

<b>DEMANDEUR</b> <b>AREFIM</b> Foncière en Immobilier d'Entreprise 28, Rue Burette - 51100 - Reims Tel. +33 (0)3 53 02 07 36	<b>DEVELOPPEUR</b> <b>JBD</b> EXPERTISE 53, Rue Chaussois d'Artois - 75009 Paris Tel. +33 (0)1 74 30 39 42
<b>ARCHITECTE</b> <b>A 26</b> GL 165 bis Rue de Valenciennes - 75015 PARIS. Tel. +33 (0)1 56 54 33 99	<b>BUREAU ETUDE ICPE</b> <b>Sd</b> ENVIRONNEMENT 19119 bis, Avenue Léon Gambetta 92120 Montrouge Tel. +33 (0)1 46 94 00 64
<b>ARCHITECTE PAYSAGISTE</b> <b>ES</b> 165 bis Rue de Valenciennes - 75015 PARIS. Tel. +33 (0)1 56 54 33 99	

**LOT B2**  
 PC n° 45 333 19 T0015 DELIVRE LE 17/09/19  
 DEMANDE PC N°2 DEPOSEE LE 14/02/20

<b>AFFAIRE</b> 1531-6	<b>ECH.</b> : 1/750	<b>ICPE 2</b>
<b>PHASE</b> PC	<b>DATE</b> : 2020.02.04	
	<b>DESSIN PAR</b> : CT <b>VERIFIE PAR</b> : TG	
		<b>INDICE</b> 0