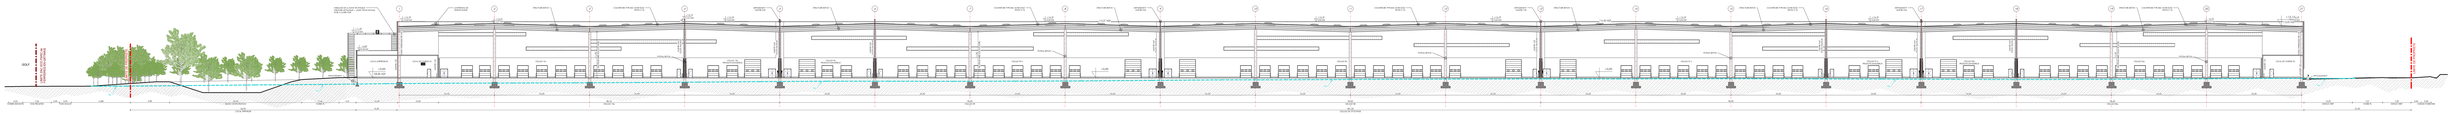

COUPE AA

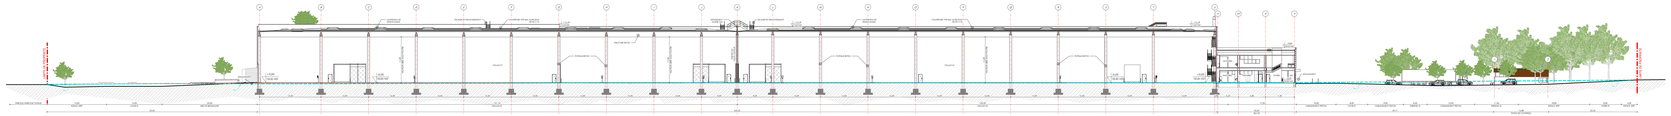

COUPE BB

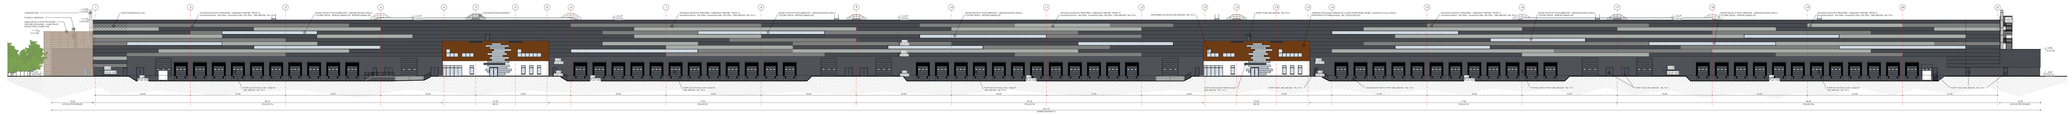

Elévation SUD-OUEST

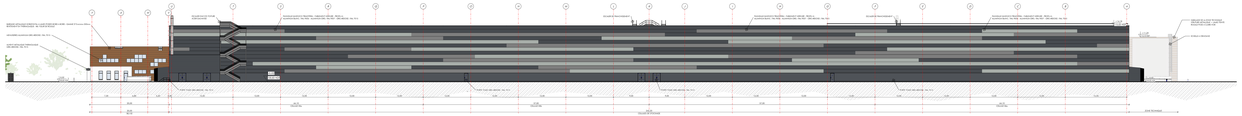

Elévation SUD-EST

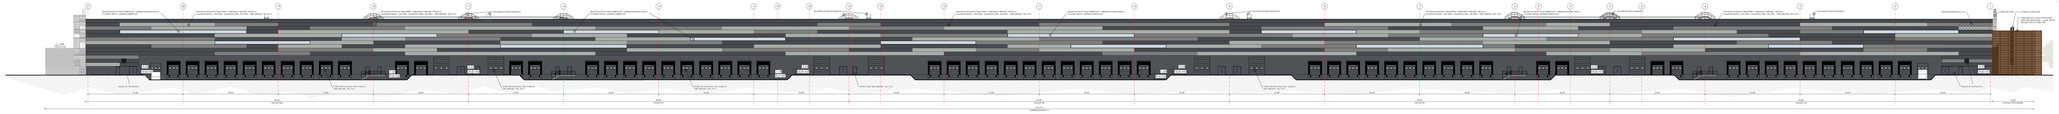

Elévation NORD-EST

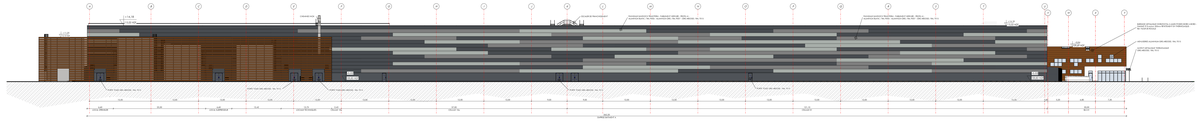

Elévation NORD-OUEST

NOMS DES BATIMENTS & IMPLANTATIONS ALTIMETRIQUES :

- BATIMENT A : PLATE-FORME LOGISTIQUE	+0.00 = 100.85 NGF
- BATIMENT B : POSTE DE CONTRÔLE	+0.00 = 100.36 NGF
- BATIMENT C1 : ABRI DEUX ROUES	+0.00 = 100.05 NGF
- BATIMENT D : ABRI DEUX ROUES	+0.00 = 100.05 NGF

IMPLANTATION ALTIMETRIQUE DE REFERENCE +0.00 = 100.85 NGF

COUPE & COUPE D'INSERTION FACADES

- V18 -

PIECE ÉCRITE PIECE DESSINÉE

VUE 06 ÉDITÉ LE

CAD_01 Avril 2020

CAD - V15 - Generated

S.C.I. VALOG FRANCE

CONSTRUCTION D'UNE PLATEFORME LOGISTIQUE

ZAC ECO PARC DE FERRIERES-EN-GATINAIS

VOIE: FERRIERES-EN-GATINAIS

DEMANDE DE PERMIS DE CONSTRUIRE / PLAN DE DÉFENSE DE LA FORÊT CONTRE L'INCENDIE

Valog France Bâtiment (Nom commercial)
SCPI SAS au capital social variable de 1000 €
RCS 1 rue du Bois 75 008 PARIS
Représentée par
Yann Bouchaudon

ARCHI-FACTORY
Siège social : 2 Chemin du Moulin
91080 - LONGUE PLAGE / FRANCE

S.A.R.L. d'ARCHITECTURE au capital de 10.000 €
Inscrite au Tribunal de Commerce de Paris
Siège Social : 2 Chemin du Moulin 91080 LONGUE PLAGE
Tél : 01 60 86 00 00 - Fax : 01 60 86 00 01
Mail : contact@archi-factory.com

DEMANDEUR :

S.C.I. VALOG FRANCE
1 rue du Bois
75008 PARIS
+33 (0) 1 56 43 14 70
yann.bouchaudon@valog.com

PROMOTEUR / CONSTRUCTEUR :

SAS BEG INGENIERIE
Parc d'activités
45500 Chalette-Sur-Loing
+33 (0) 2 38 94 94 94
contact@beg-ingenierie.com

ARCHITECTE :

S.A.R.L. d'ARCHITECTURE - ARCHI-FACTORY
Gérant : Yann Bouchaudon
15 Résidence Les Jardins de Bellevue
91070 LISSIERS-EN-BRIE
+33 (0) 1 60 86 00 00
Contact@archi-factory.com