


Division en cours

Division en cours

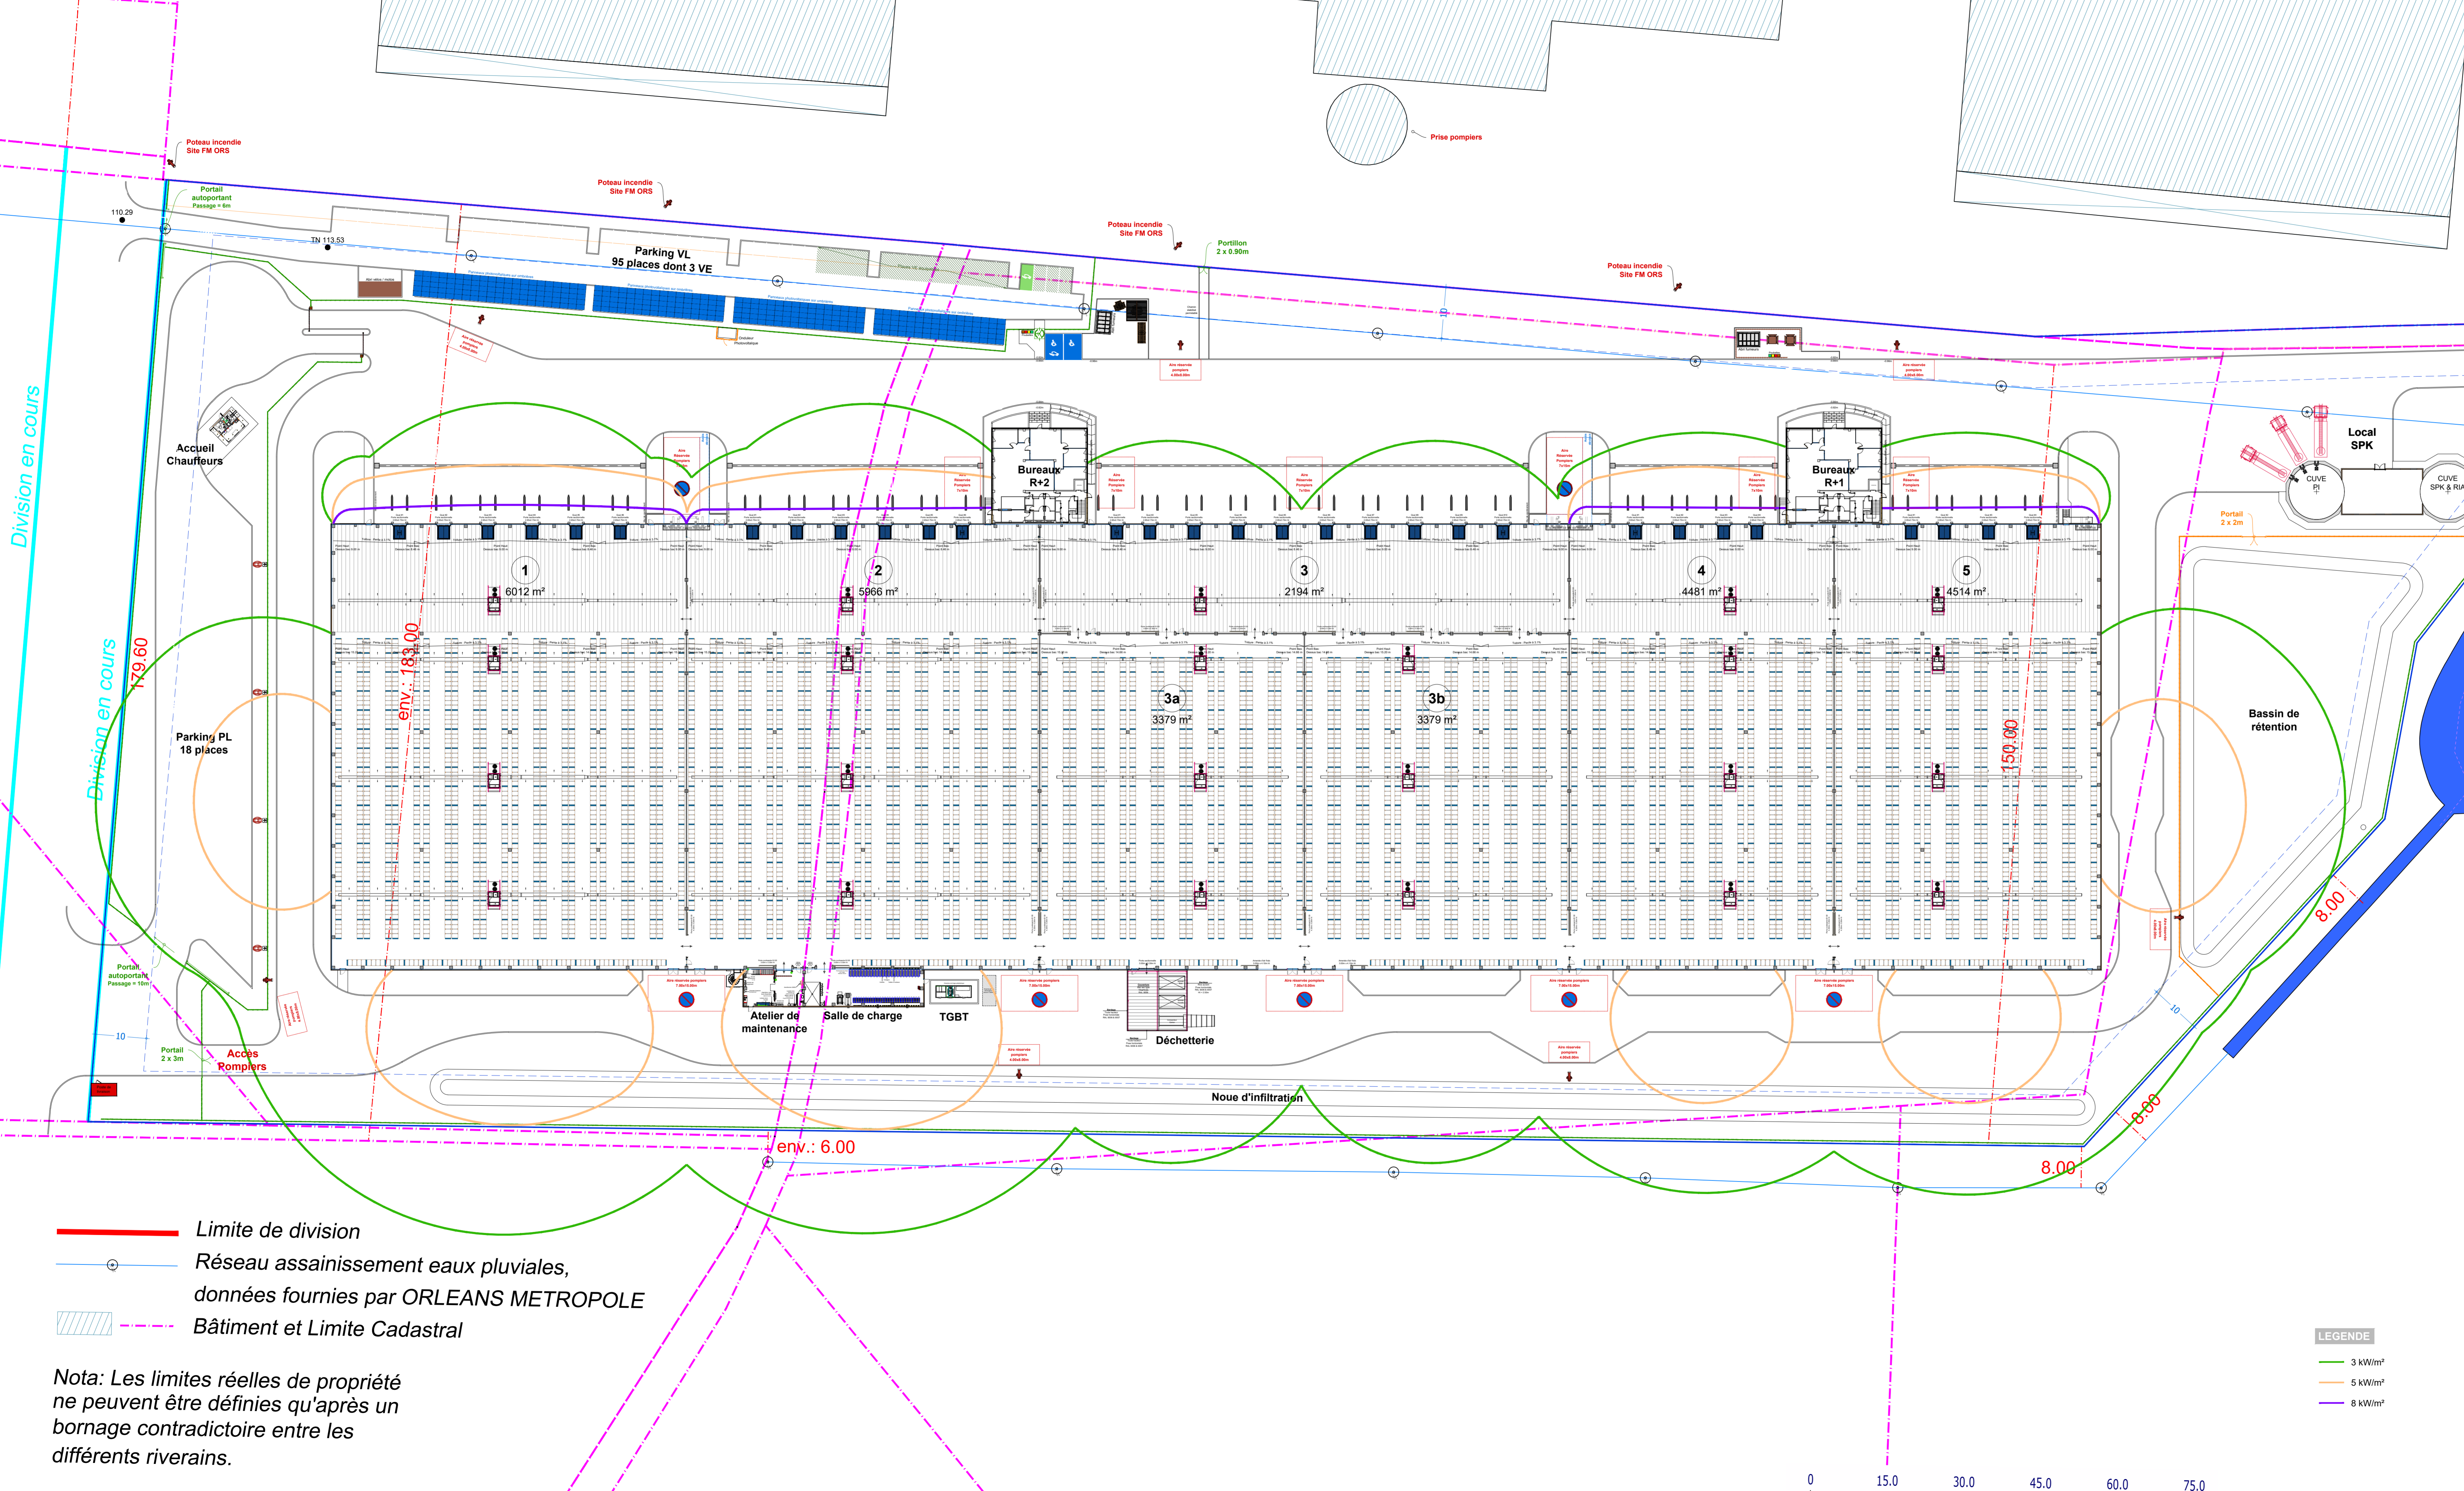

- Limite de division
- Réseau assainissement eaux pluviales, données fournies par ORLEANS METROPOLE
- Bâtiment et Limite Cadastral

Nota: Les limites réelles de propriété ne peuvent être définies qu'après un bornage contradictoire entre les différents riverains.

- LEGENDE**
- 3 kW/m²
  - 5 kW/m²
  - 8 kW/m²

**MAITRE D'OUVRAGE**


**FM FRANCE SAS**  
 Rue de l'Europe  
 57 370 PHALSBOURG  
 Tél : 03 87 23 12 12  
 Fax : 03 87 24 11 45

Nom de la plate-forme / Name of platform  
**SCV • SAINT-CYR-EN-VAL II**  
 Rue des Douglas • 45590 SAINT-CYR-EN-VAL

Tranche / Phase  
**TRX**

Contenu de la tranche / Content of the phase  
 Entrepôts 1 à 5 - Bureaux B2-B3 (R+2) - Bureaux B4-B5 (R+1)  
 Local sprinkler - Locaux techniques - Parkings PL & VL - Bassin de rétention

Plan de situation synthétique / Synthetic drawing location

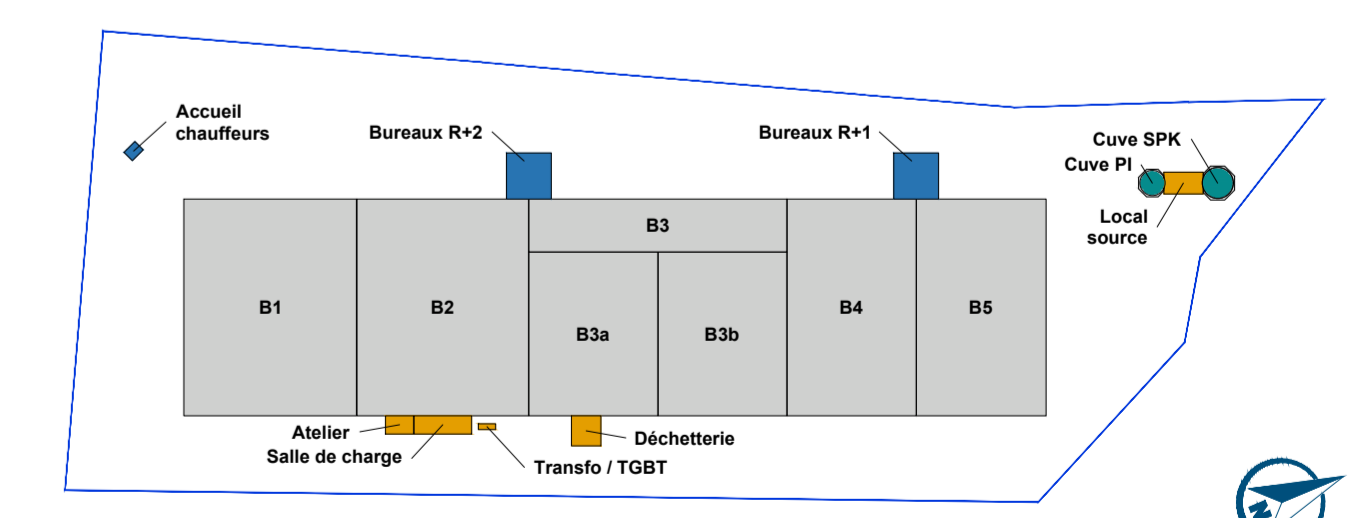

Type de phase / Type of project phase  
**AVP**

Indice / Index  
**A**

Date de / of révision  
 15.12.2021

Nom du plan / Drawing name  
**FLUX THERMIQUES CELLULES SEULES**

Créé le / Created on : 27.09.2021 Dessiné par / Drawn by : R.P.  
 Echelle / Scale : 1:1000 Approuvé par / Approved by : D.J.

Ce document est strictement confidentiel et ne peut être communiqué, copié ou reproduit sans l'accord écrit de NG Concept. This document is strictly confidential and may not be disclosed, copied or reproduced without the written consent of NG Concept.

C:\Users\ipassalacqua\Desktop\SCV\SCV\_AV\_Plan D'ENSEMBLE (15.20m).dwg

