


NOTE:
Ces plans ne sont pas des plans d'exécution, ils sont exclusivement destinés à l'obtention des autorisations administratives de construction.

PROJET D'IMPLANTATION D'UN SITE LOGISTIQUE	
45520 GIDY	
MATRE D'OUVRAGE	SEQUIOA 20 Boulevard Eugène Darvillat - Le Britannia 69003 LYON
MATRE D'OEUVRE	KANOPIA Architectures 127 rue Jeanne d'Arc 75003 PARIS
PROMOTEUR	LEGENDRE Océane Building, 1 avenue FOCH 76000 LE HAVRE

PLANS INTERIEUR RDC & R+1 B

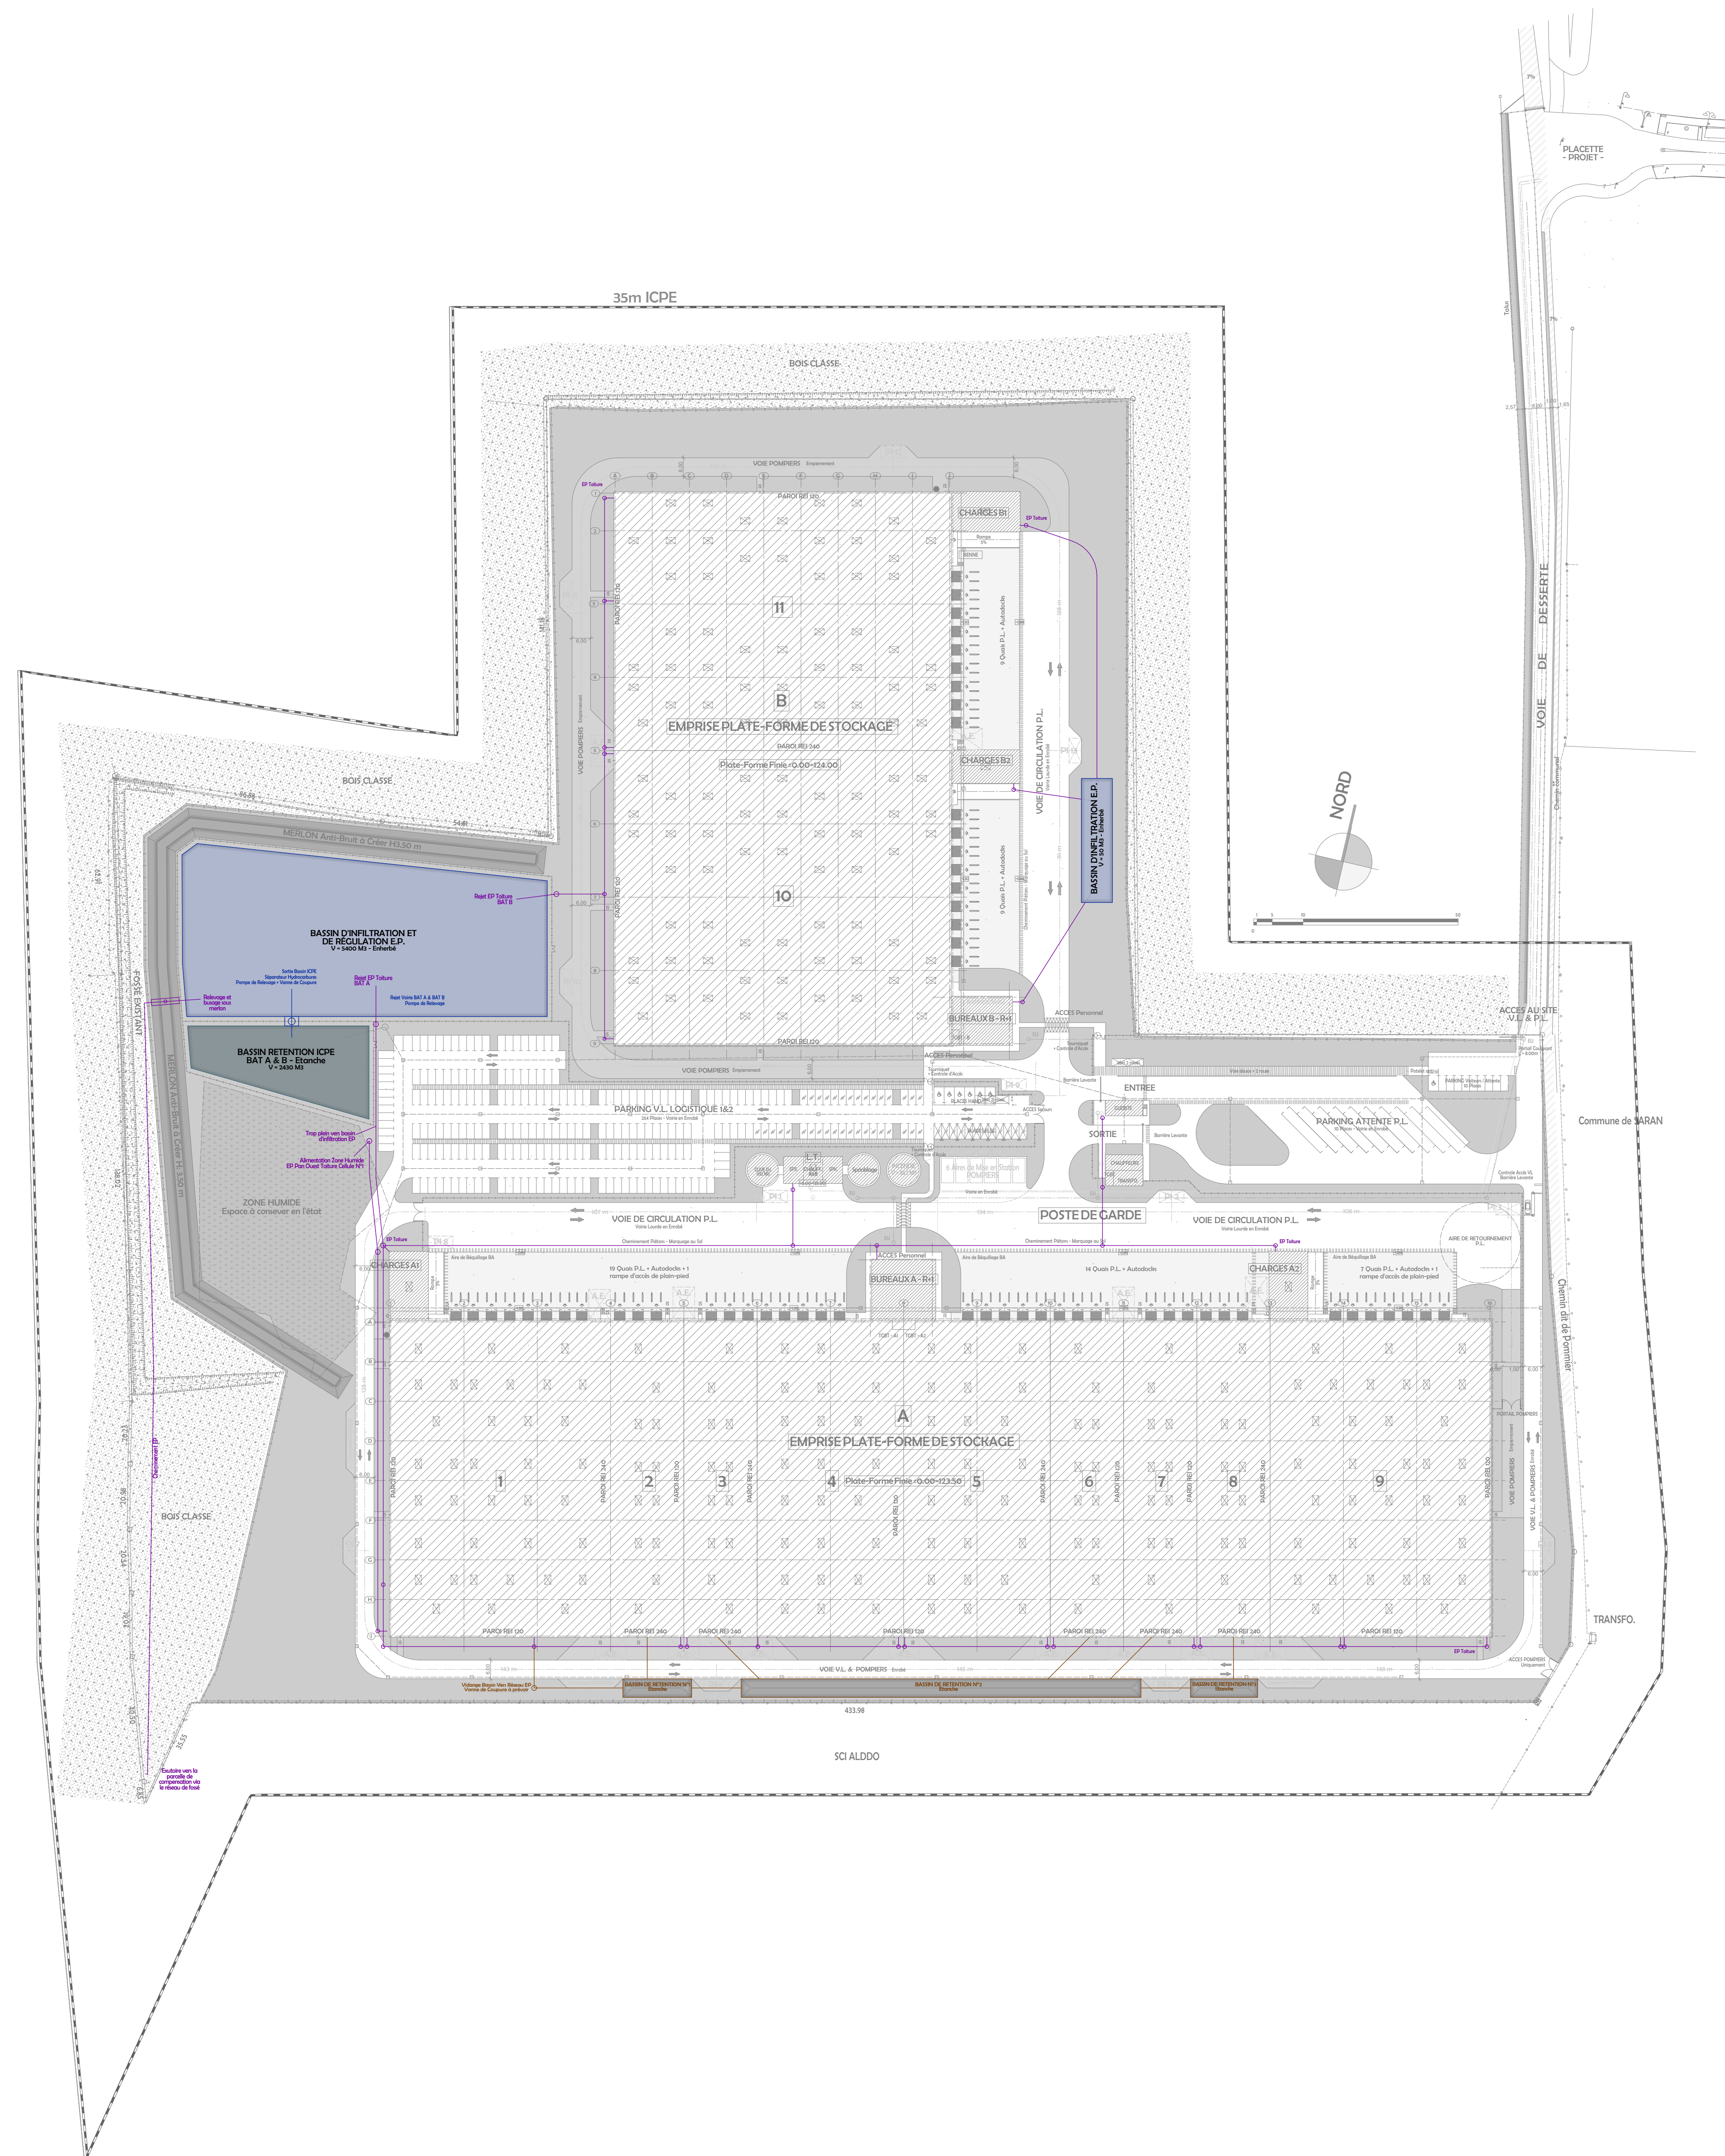

Légende

- Eau Pluviale avec hydrosculture à séparer
- Eau Pluviale
- Réseau rétention


NOTE:
Ces plans ne sont pas des plans d'exécution, ils sont exclusivement destinés à l'obtention des autorisations administratives de construction

PROJET D'IMPLANTATION D'UN SITE LOGISTIQUE

45520 GIDY

MATRE D'OUVRAGE	SEQUOIA <small>20 Boulevard Eugène Darvillat - Le Brétannia 69003 Lyon</small>
MATRE D'OEUVRE	KANOPIA Architectures <small>127 rue Jeanne d'Arc 75013 PARIS</small>
PROMOTEUR	LEGENDRÉ <small>Osborne Building, 1 avenue FOCH 76600 LE HAVRE</small>

RESEAU SOUILLÉ BATIMENT

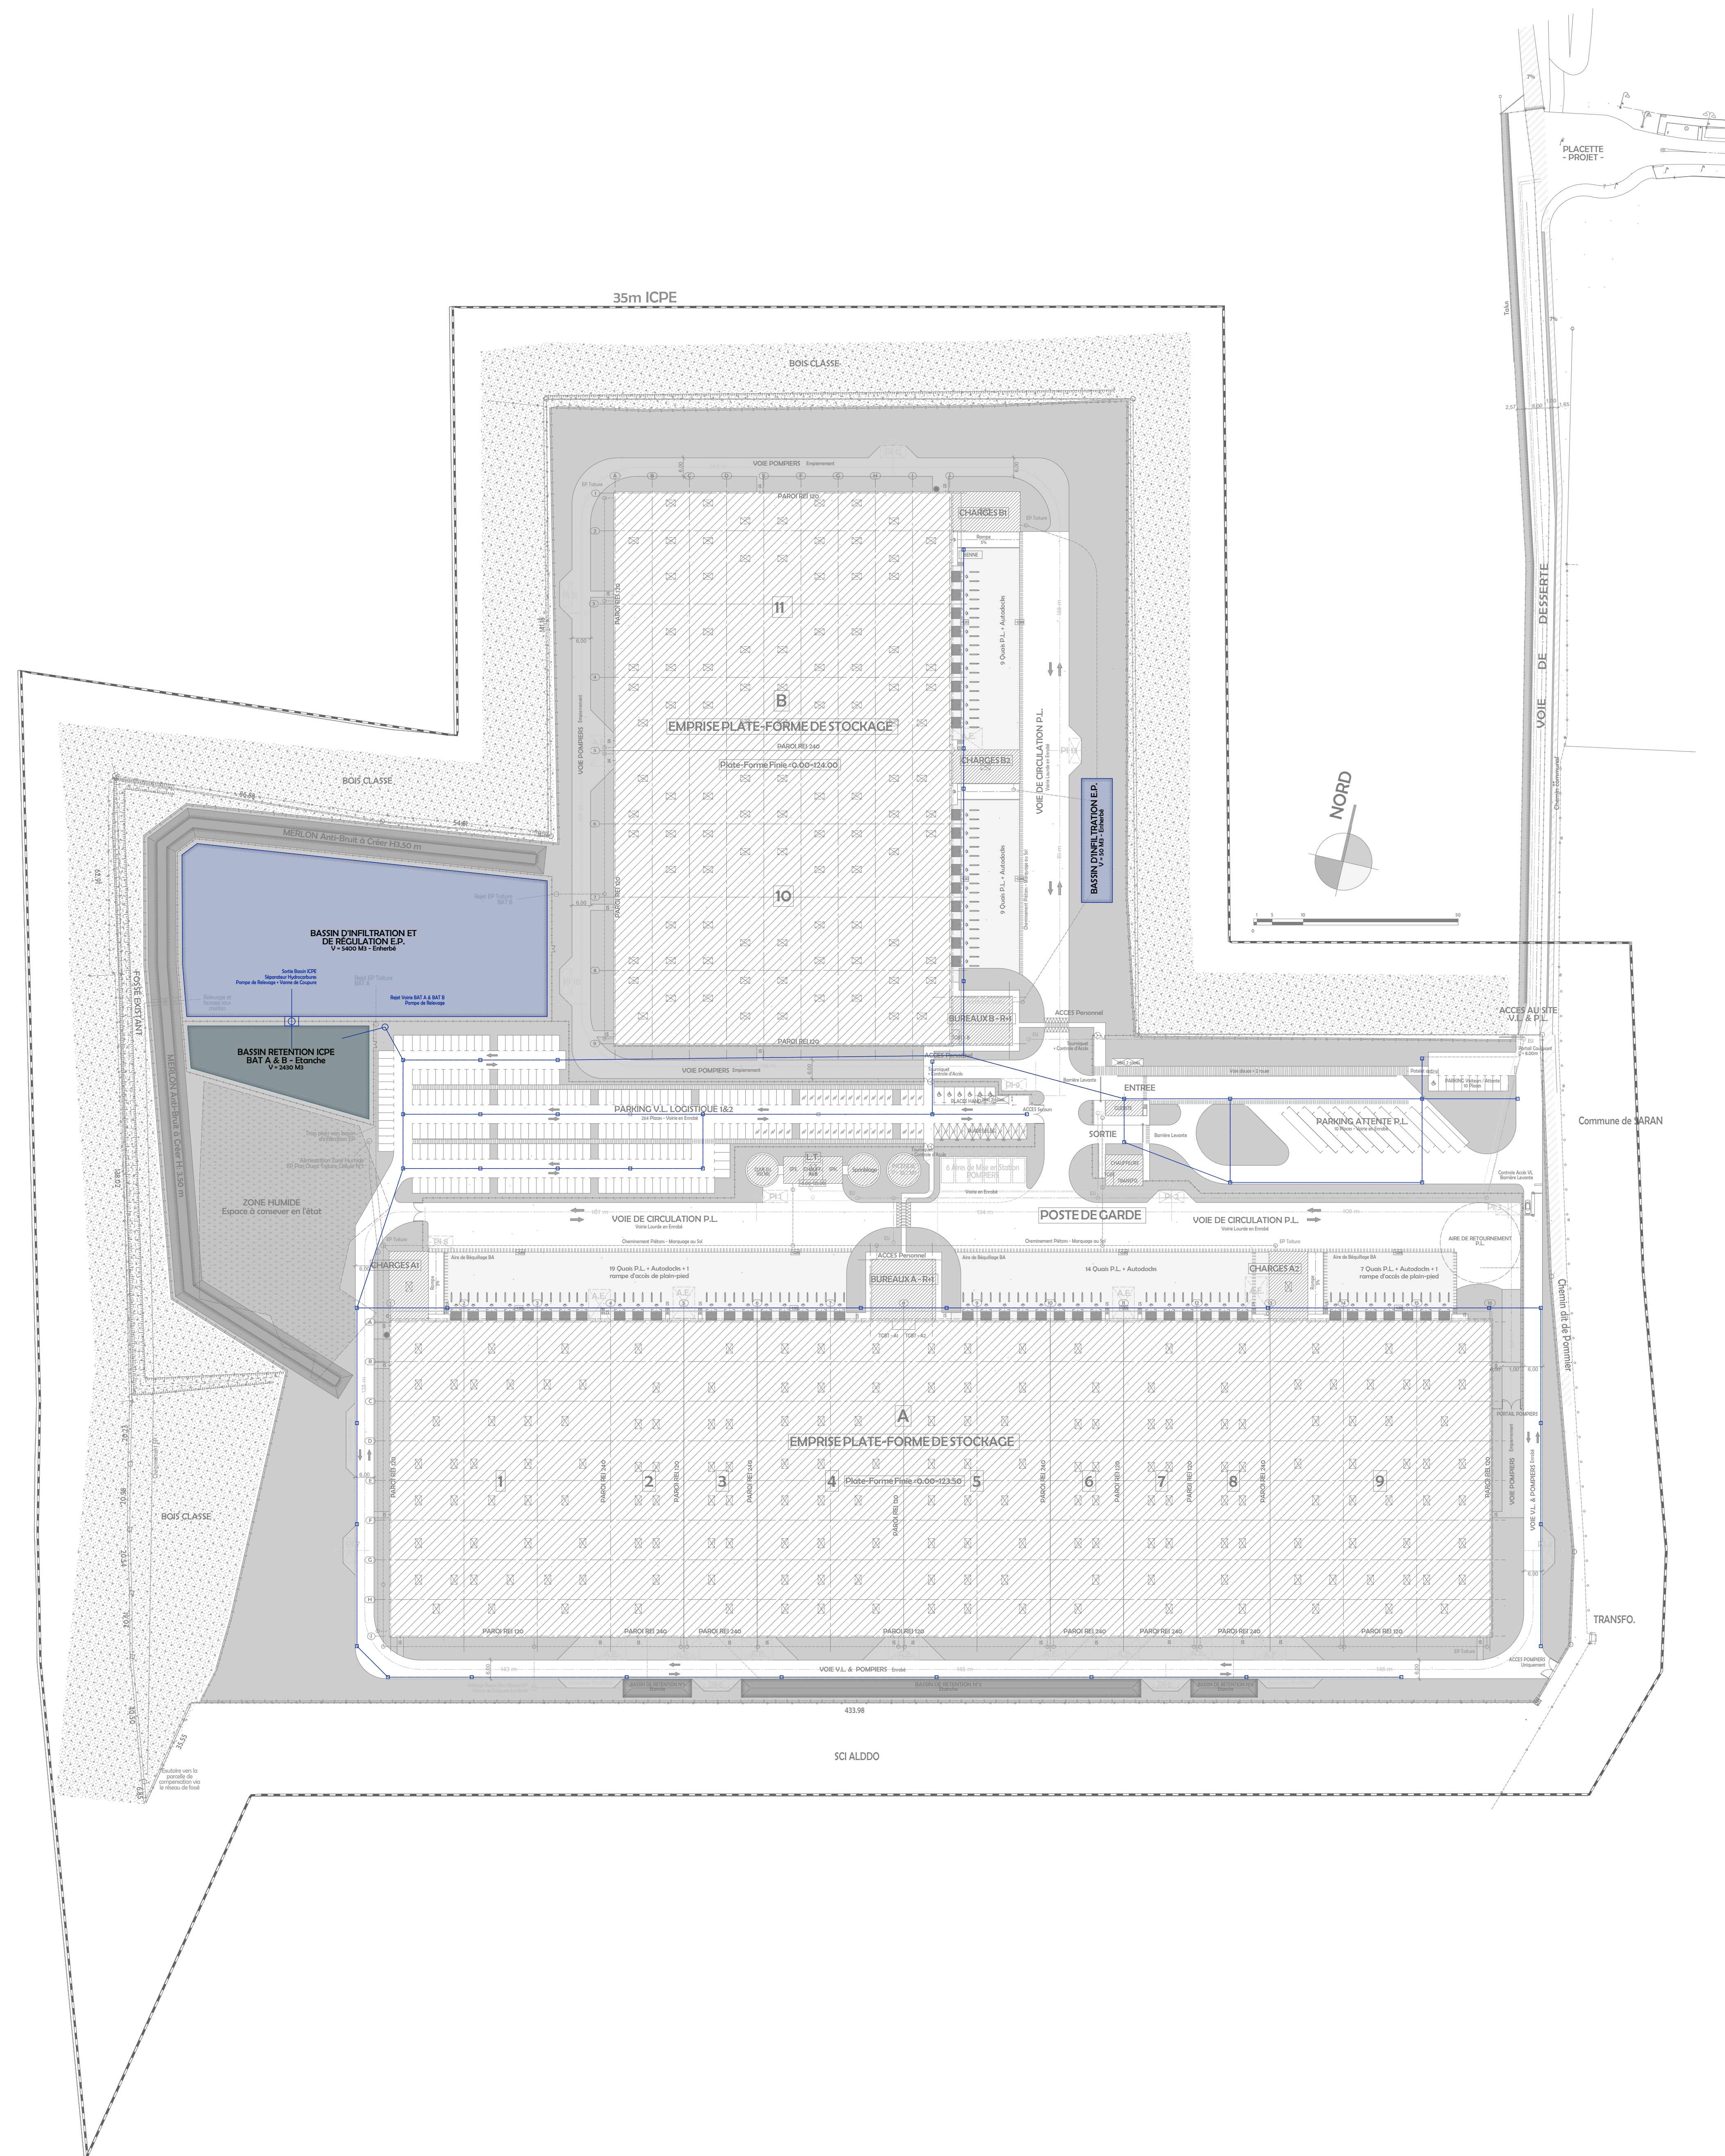

Légende

--- Eau Pluviale avec hydrocarbure à séparer

NOTE:
Ces plans ne sont pas des plans d'exécution, ils sont exclusivement destinés à l'obtention des autorisations administratives de construction

PROJET D'IMPLANTATION D'UN SITE LOGISTIQUE

45520 GIDY

MATRE D'OUVRAGE	SEQUOIA 20 Boulevard Eugène Darvillat - Le Brétannia 69003 LYON
MATRE D'OEUVRE	KANOPIA Architectures 127 rue Jeanne d'Arc 75013 PARIS
PROMOTEUR	LEGENDRÉ Océane Building, 3 avenue FOCH 76600 LE HAVRE

RESEAU SOUILLÉ VOIRIE