DEPARTEMENT DU LOIRET

**COMMUNE DE SERMAISES DU LOIRET**

Site " CHRYSO "

Z.I. 7 Rue de l'Europe

# PLAN TOPOGRAPHIQUE

Affaire N° : 31999

Système de projection : Indépendant
Système Altimétrique : Indépendant

| Ref. du plan | Indice |
|---|---|
| TOP | 01 |

Nom du fichier :
31999-Plan CHRYSO Site Sermaises_fichier Master-rev17.dwg

Echelle : 1/500


**Agence d'ARRAS**
66, Allée du Jardin Public "Les Acheux"
62 223 SAINT LAURENT BLANGY (France)
Tél. 03 21 59 61 61 - 06 62 72 64 30
E-mail : arras@cegibat.fr
Site Internet : www.cegibat.fr

Maître d'Oeuvre
CEGIBAT
ARRAS

BUREAU D'ETUDES
ARRAS


| Indice | Objet de la Modification | Date | Dessin | Vérif. |
|---|---|---|---|---|
| A | Implantation | 19/10/2017 | P.Lu | JP.Lu |
| B | Calques Divers Mise à jour | 23/11/2017 | P.Lu | P.Lu |
| | | | | |
| | | | | |
| | | | | |

## PLAN ZONES et RESEAUX ELECTRIQUES

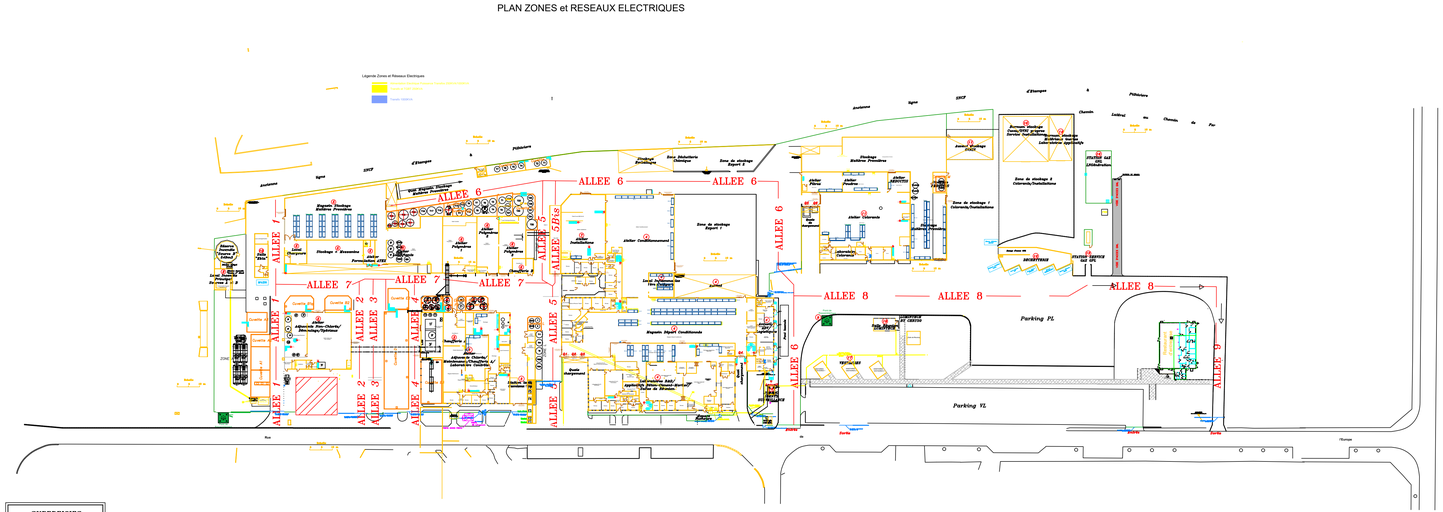

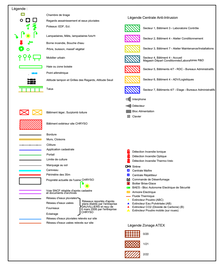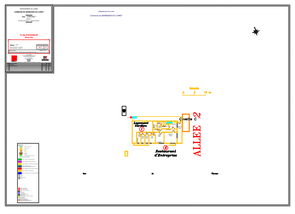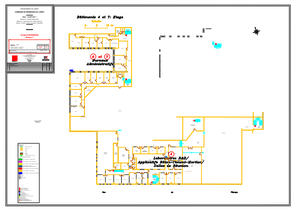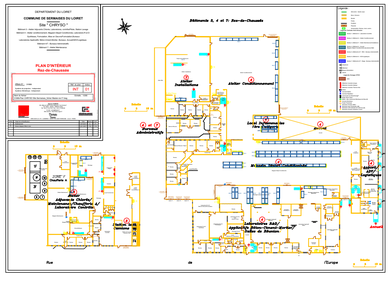
| SUPERFICIES | |
|---|---|
| SUPERFICIE BATIMENTS | 17381 m² |
| SUPERFICIE ESPACES VERTS | 24078 m² |
| SUPERFICIE VOIRIES ETUDIEES (Tremblon et Parkas) | 9484 m² |
| SUPERFICIE TOTALE | 50943 m² |