
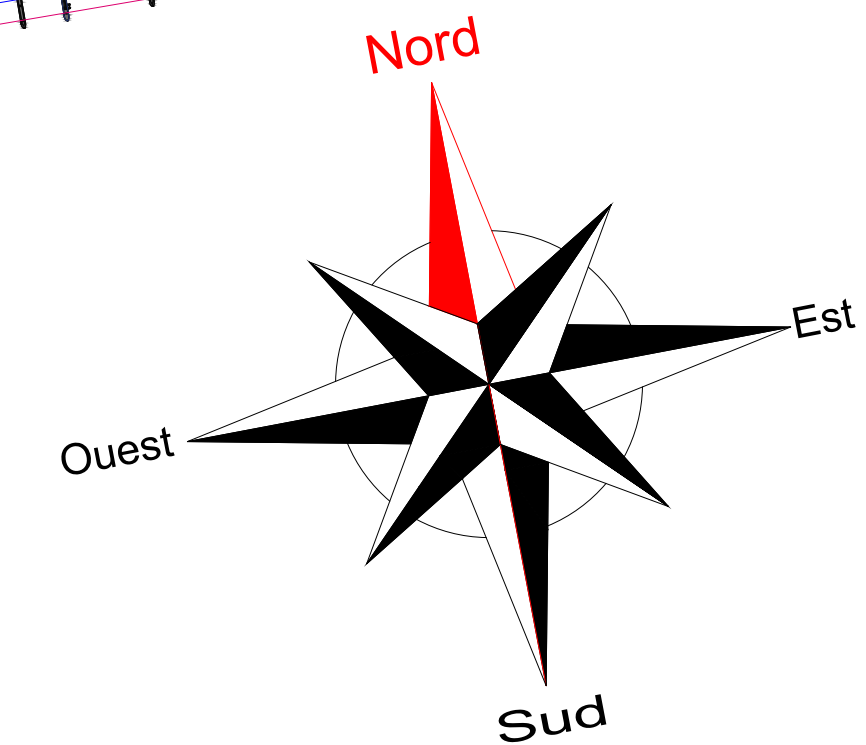
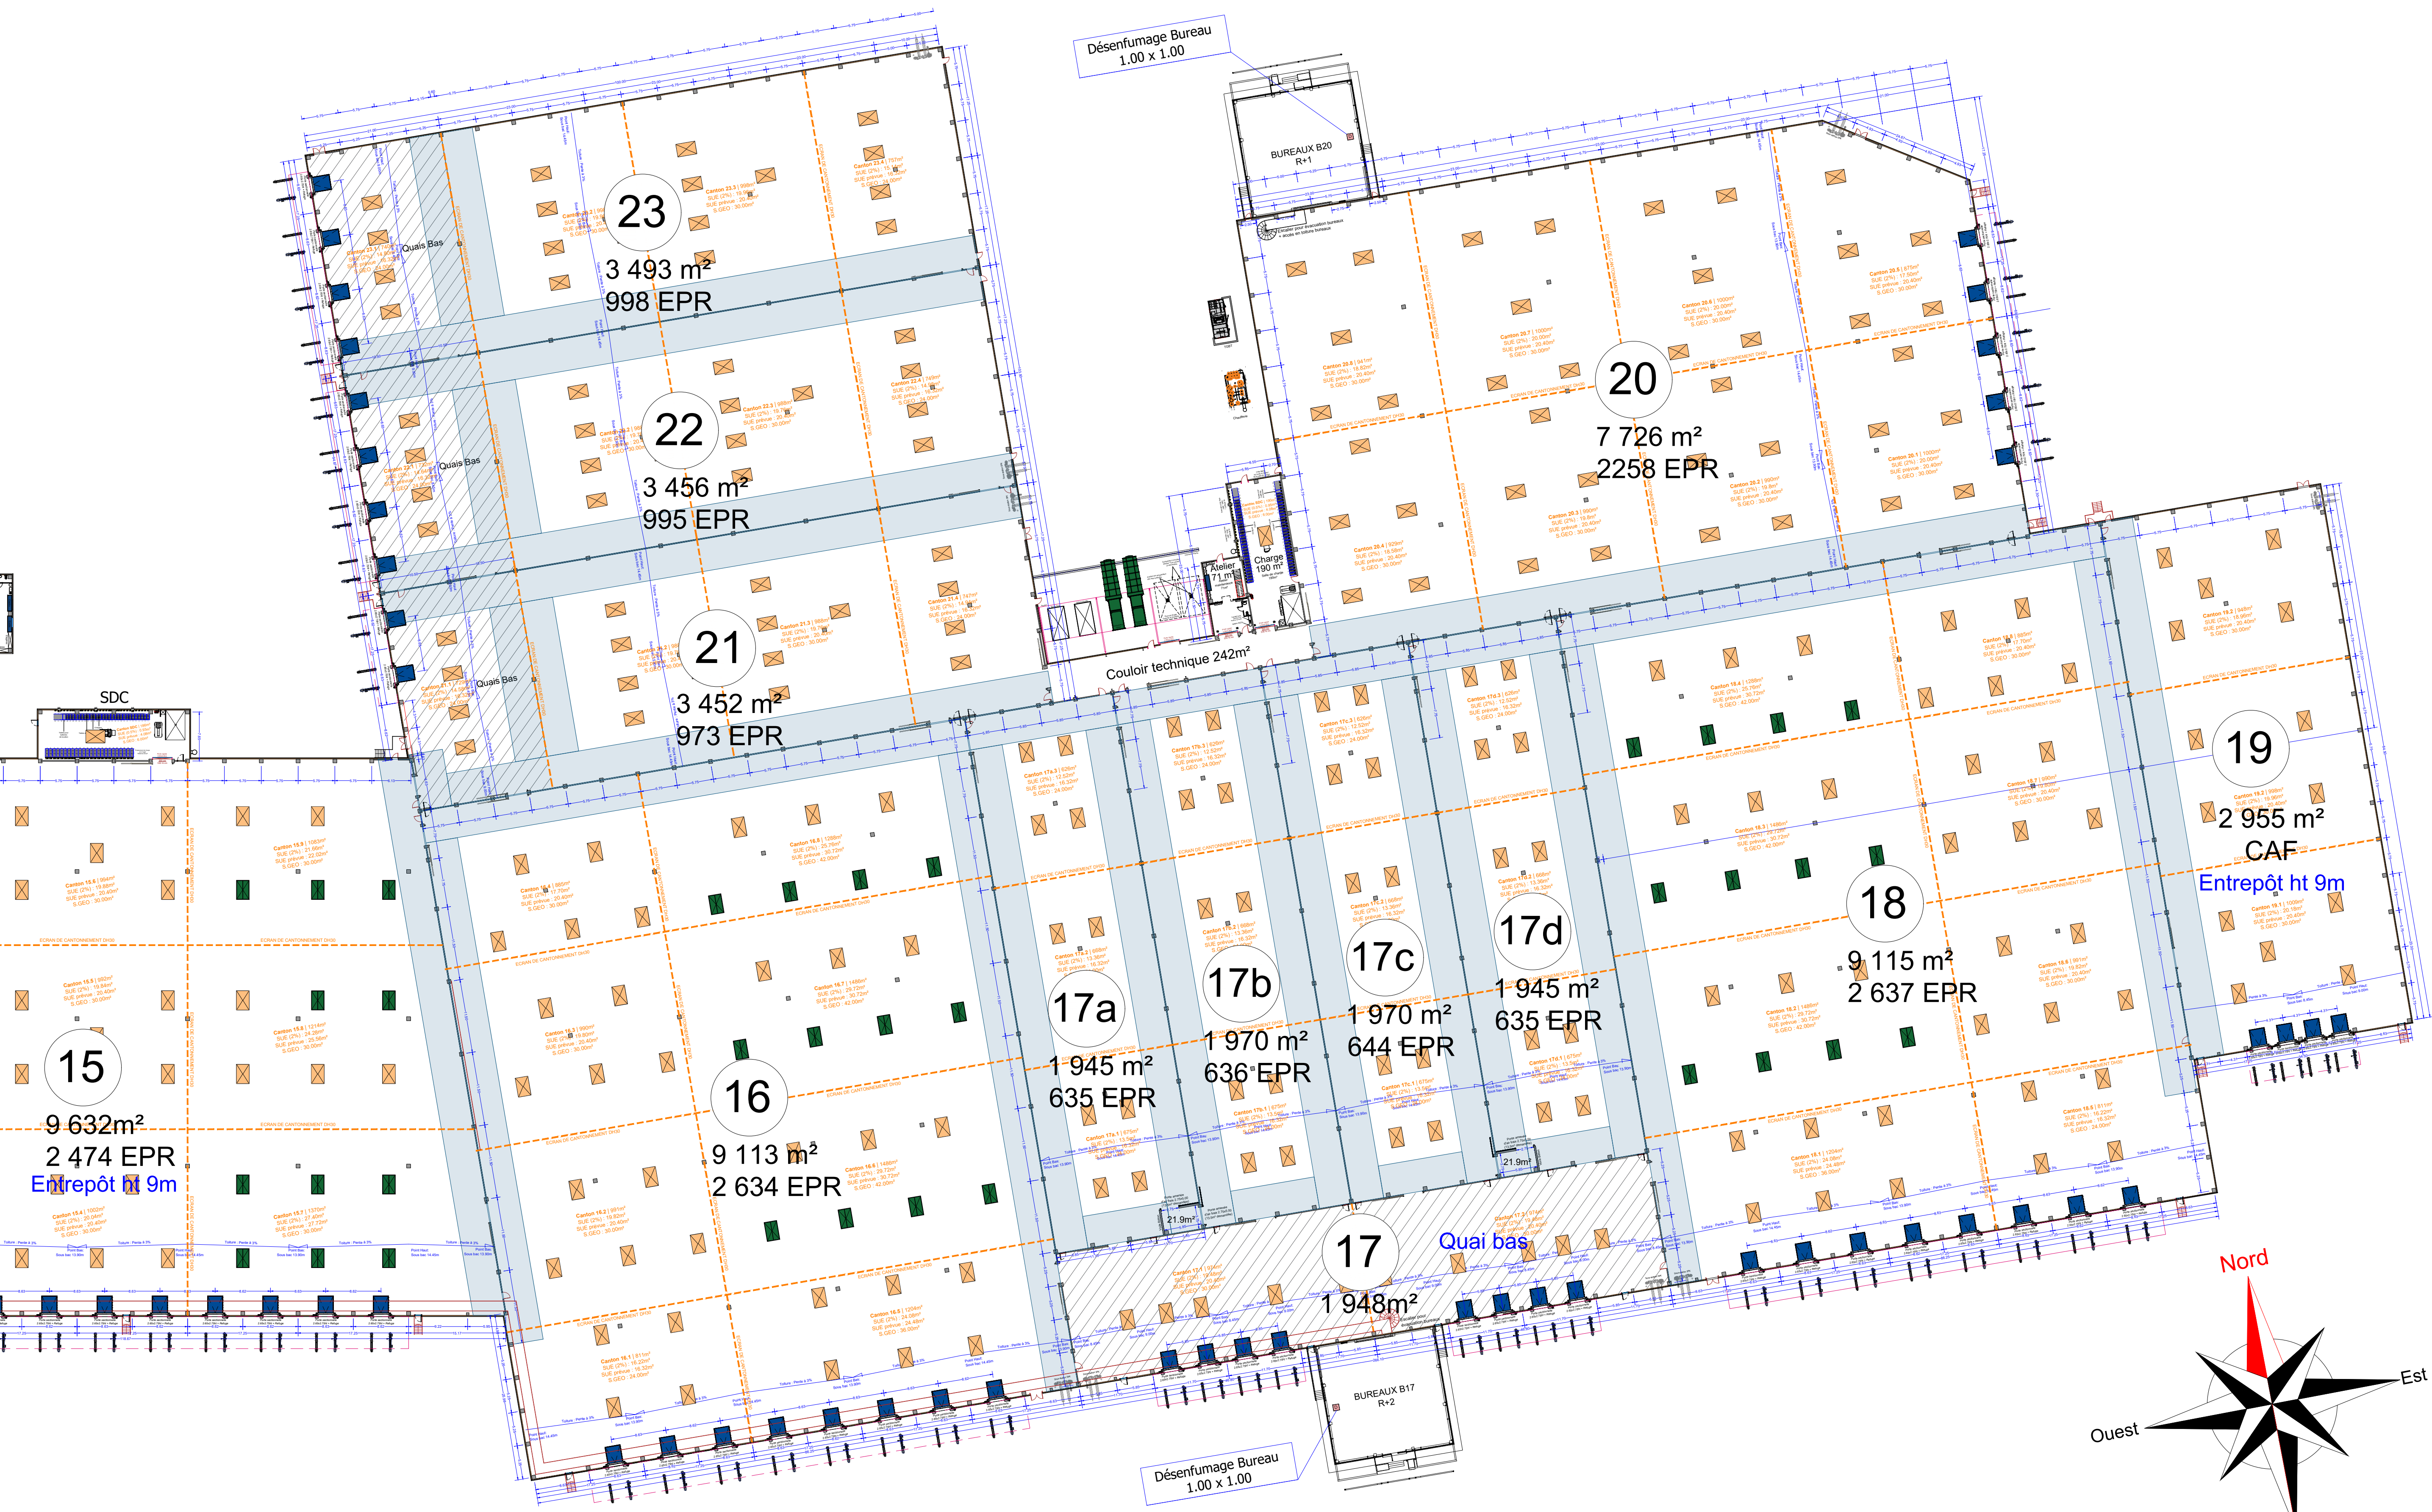
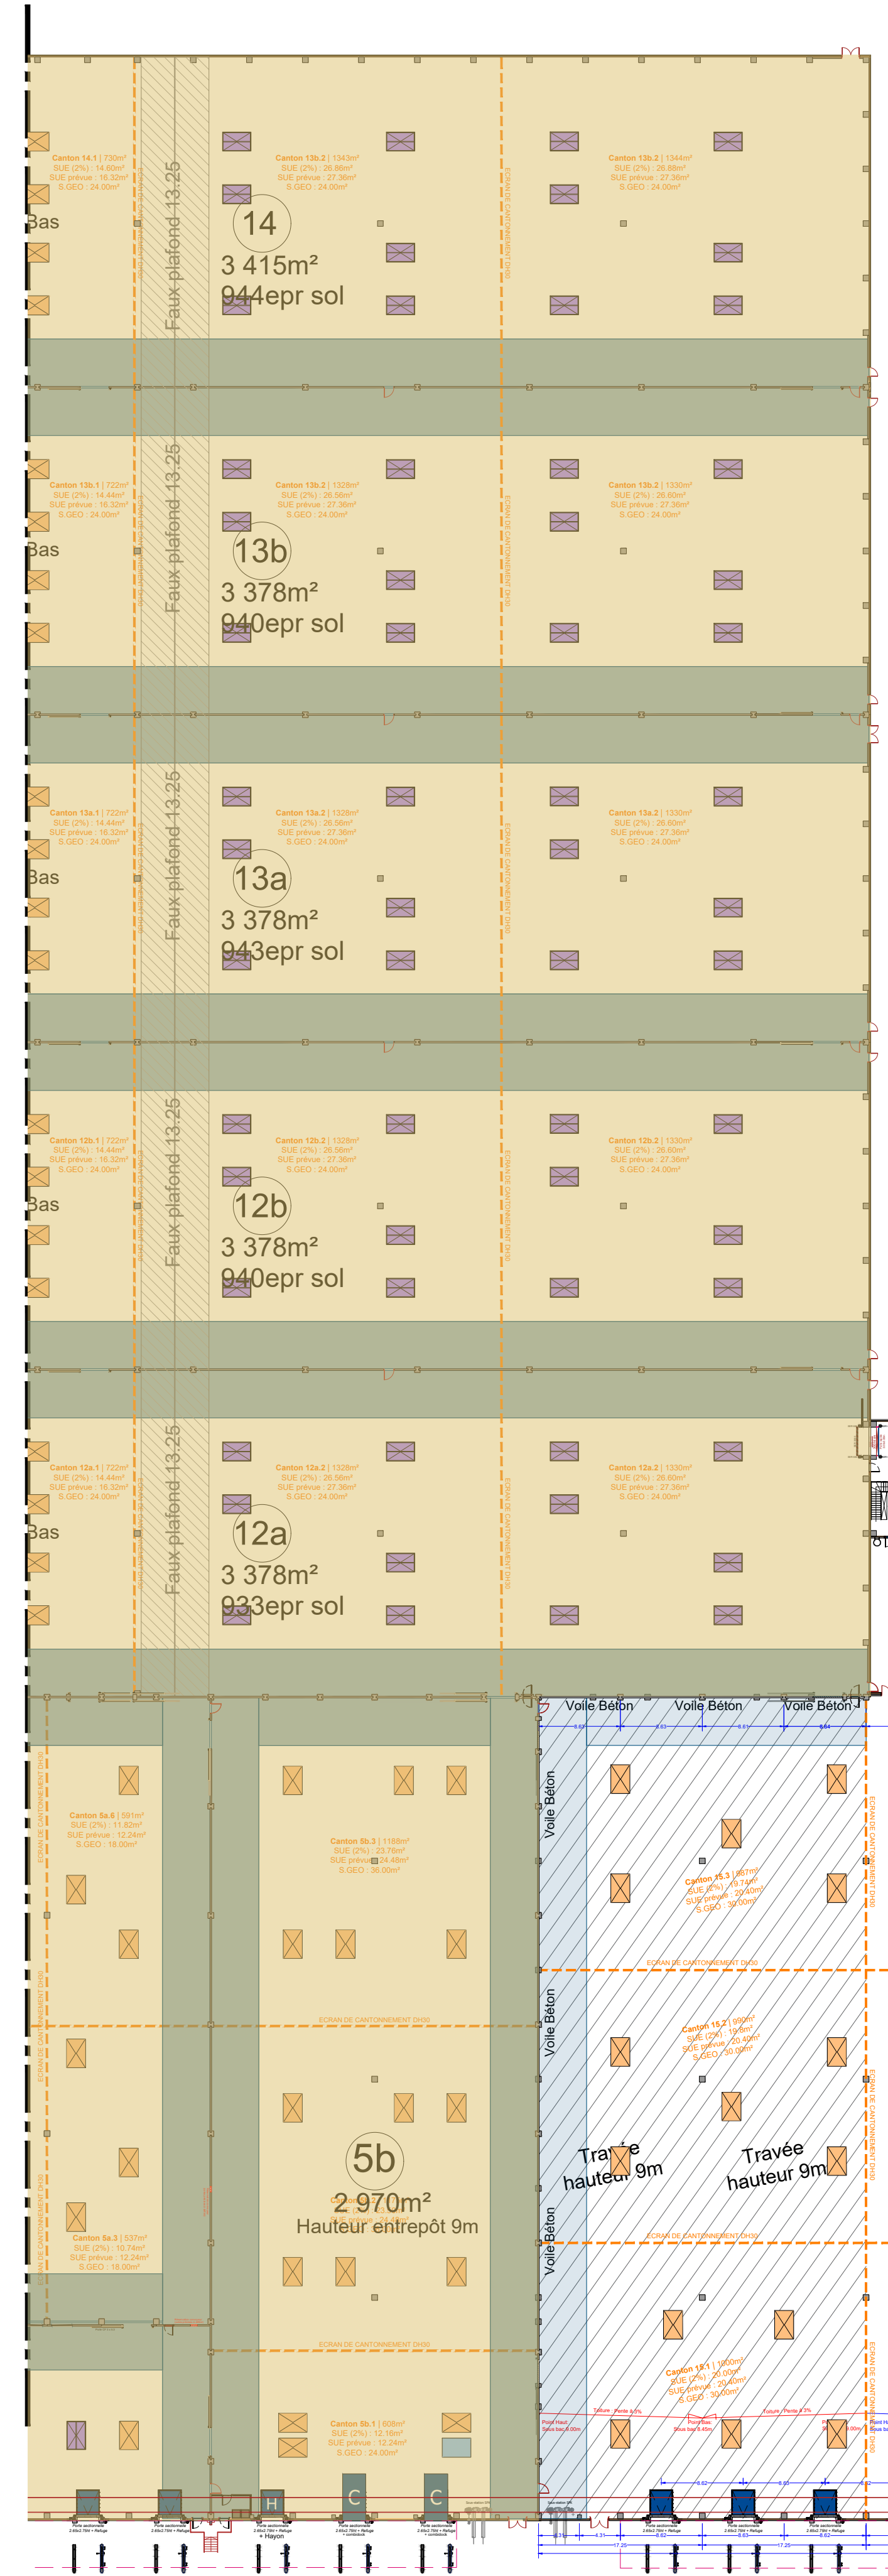


- Lanterneau 2.00 x 3.00 - SUE 4.62
- Lanterneau 2.00 x 3.00 - SUE 4.56
- Lanterneau 2.00 x 3.00 - SUE 4.08
- Bande de protection largeur 5.00m

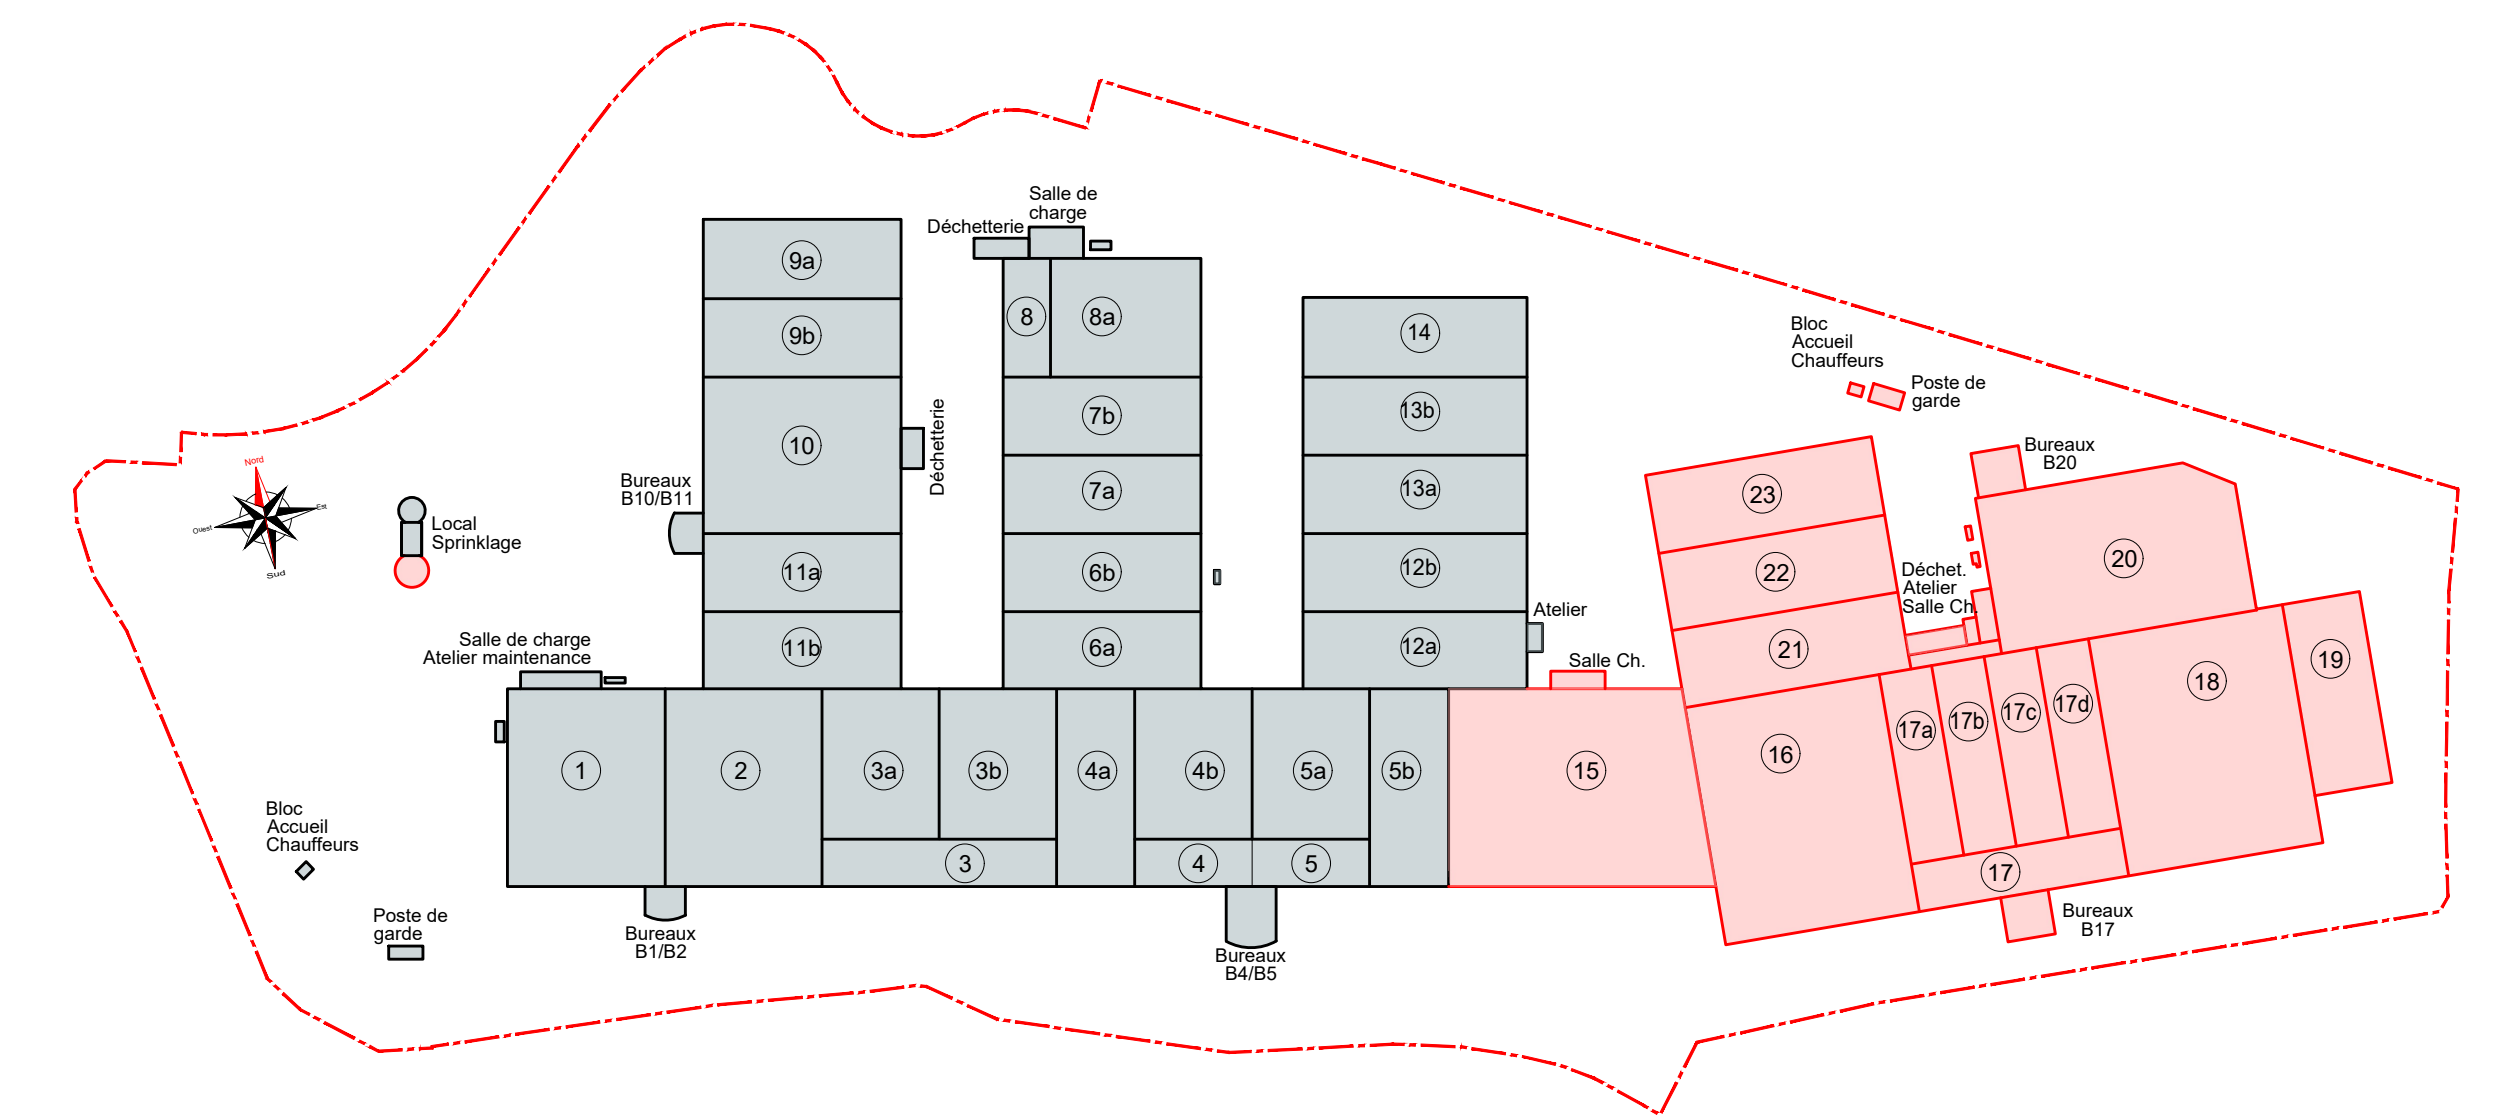

Indice	Date	Modifications
0	-	Première émission

**ESCREENNES - Entrepôts 15 à 23**  
 Extension de la plateforme d'une construction de 13 entrepôts numérotés de 15 à 23, projet d'ombrières sur parking VL existant, projet panneaux photovoltaïques en toiture et rehaussement de la cuve PI

**PC. PLAN ENTREPOTS**

Plate-forme logistique de ESCREENNES  
 1 rue du Gâtinais  
 ZAC de Saint-Eutrope  
 45 300 ESCREENNES

Maitre d'ouvrage : SCI ESCREENNES 21 rue de l'Europe 57 370 MALSBOURG	Architecte : THArchitecture 21 rue de Provence 54 500 VANDEUVRE lès NANCY
--	--

PC	INDICE 0	DATE 14/06/2021	ECHELLE 1/500 ème (format 1200x700)
----	-------------	--------------------	---